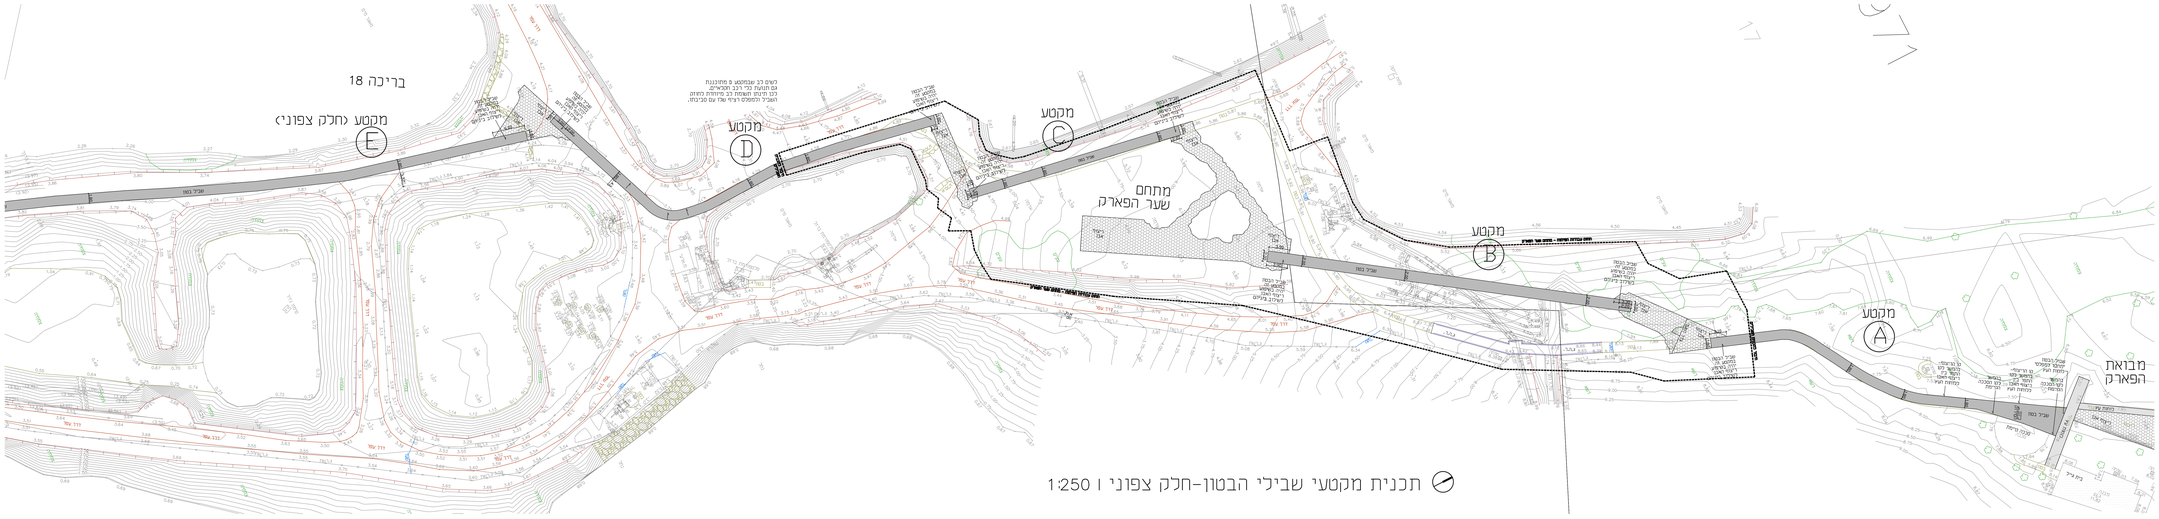

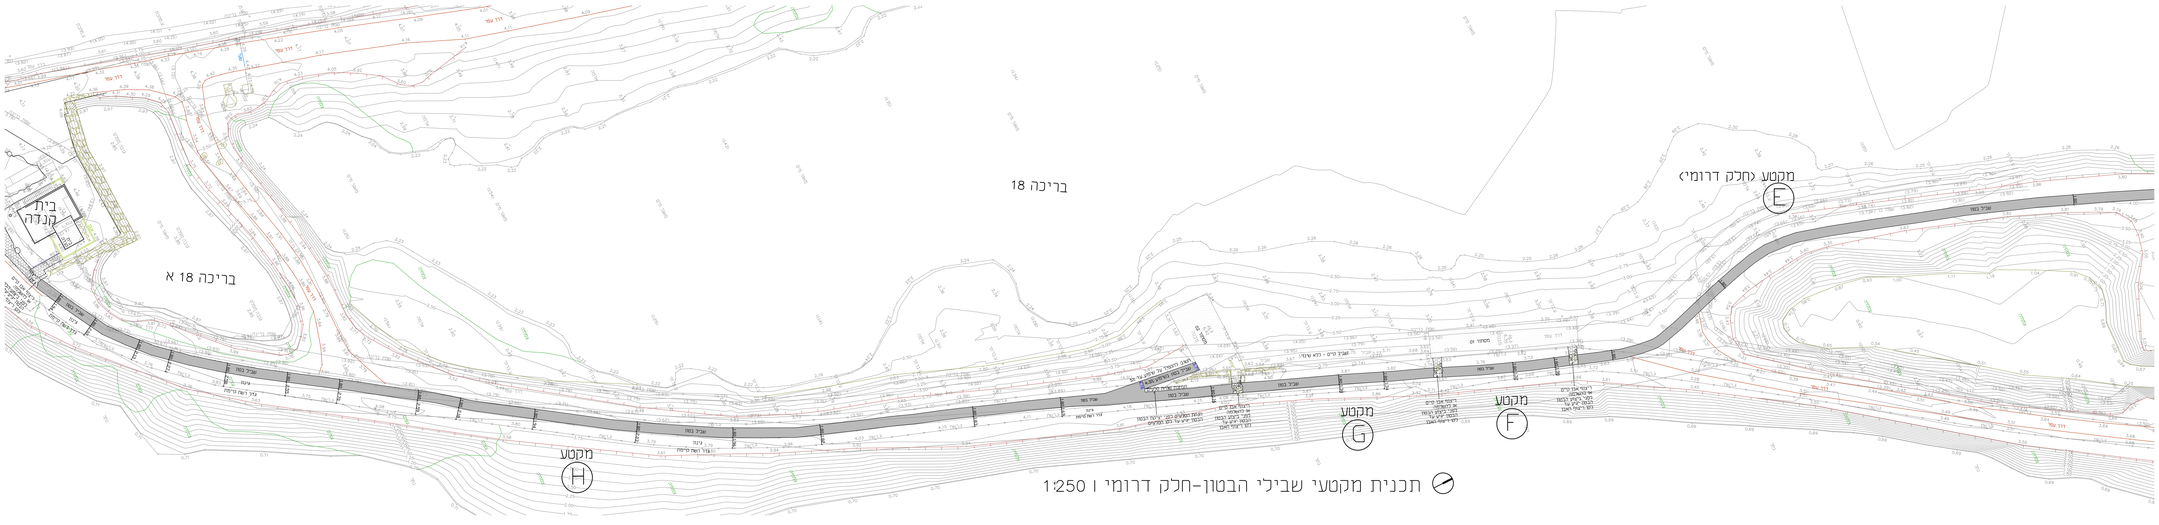

בריכה 18
מקטע (חלק צפוני) E
מקטע D
מקטע C
מקטע B
מקטע A
מתחם שער הפארק
מבואת הפארק
שביל בטון
ריצוף אבן
לשים לב שבמקטע D מתוכננת גם תנועת כלי רכב חקלאיים. לכן תינתן תשומת לב מיוחדת לחוזק השביל ולמפלס רציף שלו עם סביבתו.
שביל הבטון במקטע זה יהיה בשיפוע ריצוף האבן לשילוב ביניהם
קו הריצוף- בהמשך לקו התפר בין ריצוף האבן ללוחות העץ
שביל הבטון יתחבר למפלסי לוחות העץ בהמשך לקו הסככה הקיימת
סככה קיימת
לוחות עץ
בית גיל
תחום עבודות הפיתוח - מתחם שער הפארק
דרך עפר
ג.רשת
מאגר מים
עצים
צמחיה
אדמה

תכנית מקטעי שבילי הבטון-חלק צפוני | 1:250

בריכה 18
בריכה 18 א
בית קנדה
מקטע (חלק דרומי) E
מקטע G
מקטע F
מקטע H
שביל בטון
שביל קיים - ללא שינוי
מסתור 01
מסתור 02
חשוב להקפיד על שיפוע עד 5%
שביל בטון בשיפוע 4.3%
תמיכת שורת סלעים
הנחת הסלעים לפני יציקת הבטון. הבטון יגיע עד לקו הסלעים
ריצוף אבן קיים או להשלמה לפני ביצוע הבטון. הבטון יגיע עד לקו ריצוף האבן
גינון
גדר רשת קיימת
ג.רשת
דרך עפר
שפת בריכה
מאגר מים
צמחיה
נחל

תכנית מקטעי שבילי הבטון-חלק דרומי | 1:250

הפניה לפרטי שביל בטון וריצוף אבן:

3 ריצוף אבן פראית	גיליון 42
4 שבילי בטון	גיליון 43

מקרא:

■	שביל בטון
▨	ריצוף אבן
⟋	כיוון סירוק שביל הבטון (בניצב לכיוון השביל)

שטחי שבילי הבטון וריצוף האבן:

שבילי בטון:

מקטע A	149 מ"ר
מקטע B	135 מ"ר
מקטע C	73 מ"ר
מקטע D	145 מ"ר
מקטע E	325 מ"ר
נקטע F	42 מ"ר
מקטע G	64 מ"ר
מקטע H	433 מ"ר

סה"כ שטח שבילי בטון: 1,366 מ"ר

ריצוף אבן:
מתחם שער הפארק............... 308 מ"ר
מחברים בין שבילי הבטון ...... 198 מ"ר
(כולל במתחם שער הפארק)

סה"כ שטח ריצוף האבן: 507 מ"ר

הערות:
1. ראה פרטי שביל בטון וריצוף אבן לפי ההפניה לפרטים בגיליון 42 431
2. צורת השביל והריצוף והמפלסים יסומנו על ידי מודד לפני התחלת הביצוע
3. מטעמי נגישות השיפוע המקסימלי של הריצופים יהיה עד 5%, כדי להימנע מהצורך להתקין מאחזי יד, השיפוע לרוחב השביל יהיה עד 2%.
4. מפלסי השביל יהיו בהתאם למפלסים הקיימים או המתוכננים, יהיה צורך לחפור ולהנמיך את תחום השביל, באופן שההפרש בין מפלסי השביל למפלס המצע או הגינון הסמוך יהיה עד 1 ס"מ.
5. במתחם שער הפארק- יש לתת קדימות לתכניות הפיתוח של המתחם לצורך הסימון לביצוע על פני תכנית זאת.
6. עובי משטח הבטון והזיון, והכנת התשתית - בהתאם להנחיות הקונסטרוקטור. במקטע D שבו מתוכננת גם תנועת כלי רכב תינתן תשומת לב מיוחדת לחוזק השביל ולמפלס רציף עם סביבתו.
7. רוחב השבילים יאושר לפני הביצוע וייתכן שיופחת ל1.60 מ' או לפי הנחיות.

תאריך	עדכונים	תאריך	תפוצה
18.01.26	תכניות לעיון		
29.01.26	הוספת הערות		

הערות (ראה גם הערות בשרטוט)

1) יש לקרוא תכנית זאת ביחד עם התכניות האחרות לרבות הפרטים, ותכניות היועצים.
2) יש לעבוד אך ורק עם תכניות מודפסות, ובשום פנים אין להשתמש בקבצים דיגיטליים לצורך ביצוע.
3) בכל אי בהירות, אי התאמה וכיו"ב יש להתייעץ עם האדריכל לפני הביצוע.
4) קוי הגובה בתכנית זאת מסומנים בצבע-לכן יש לבצע עם תכנית זאת רק כאשר היא מודפסת בצבע.
5) תכנית המדידה מופיעה כרקע אפור.. כשנקודות הגובה הקיימות מסומנות בסוגריים.
6) כל העבודות יבוצעו על פי התקנות, לרבות תקנות הבטיחות. יש לעבוד בהתאם למפרט הבינמשרדי ו/או הוראות התכניות.
7) יש לשים לב לגבולות החלקות המסומנים בתכנית.
8) במהלך העבודות תהיה הקפדה לשמירת העצים הקיימים.
9) תשומת לב מיוחדת נדרשת למניעת פגיעה בתשתיות תת-קרקעיות קיימות. העבודה במקרים שבם תידרש זהירות יתירה תתנהל לפי הוראות המפקח.
10) לפני הזמנתם ולפני ביצוע יוצגו דוגמאות של חומרים, אביזרים ופרטי ביצוע לאישור האדריכל.
11) לפני התחלת העבודות יש לוודא שאכן כל העבודות והפרטים פטורים מהיתר.

ברהום עלא
הנדסה אזרחית ומורשה נגישות מתו"ס
מ.ר. 57204
0546734361
06-02-2026

התכניות, לרבות הפרטים, הן רכוש האדריכל. אין לעשות בם שימוש שלא לפרויקט זה.

אין להעבירם לאחר ואין לעשות בם שימוש ללא אישור מפורש בכתב מהאדריכל, ובכל מקרה השימוש בם יעשה אך ורק עבור פרויקט זה.

זכויות היוצרים שייכות לגולני אדריכלים ©

גולני אדריכלים Golany Architects
ירון גולני וגלית גולני Yaron Golany and Galit Golany
W www.golanyarchitects.com | A יהודה המכבי 6, תל אביב, 62669
E golany@golanyarchitects.com | M 0523-989 664 | T 077-4540170

שם הפרויקט
פארק הצפרות, מעגן מיכאל

נושא הגליון
תכנית שבילי הפארק

מהדורה ותאריך הוצאה: 02 18.01.2026
תאריך עדכון: 04.02.2026
קנה מידה: 1:250
מספר גליון: 44
צפון

יש לעבוד אך ורק עם תכניות מודפסות. אין לבצע בהסתמך על קבצים דיגיטליים.

לעיון	☐
לאישור	☐
למכרז	☒
לביצוע	☐

הקבלן/המבצע אחראי לבדיקת התוכניות ולהתאמתן לאתר ולהיתר הבניה. על הקבלן/המבצע לבדוק את כל התוכניות. במקרה של טעות או אי התאמה עליו להפסיק את העבודה ולהודיע למשרד האדריכל. אין לקבוע מידות על ידי מדידה בשרטוט. התוכניות הן רכושו של האדריכל, ואין לעשות בהן כל שימוש ללא רשות בכתב.