



תבנית קיר מזרחי 1:50

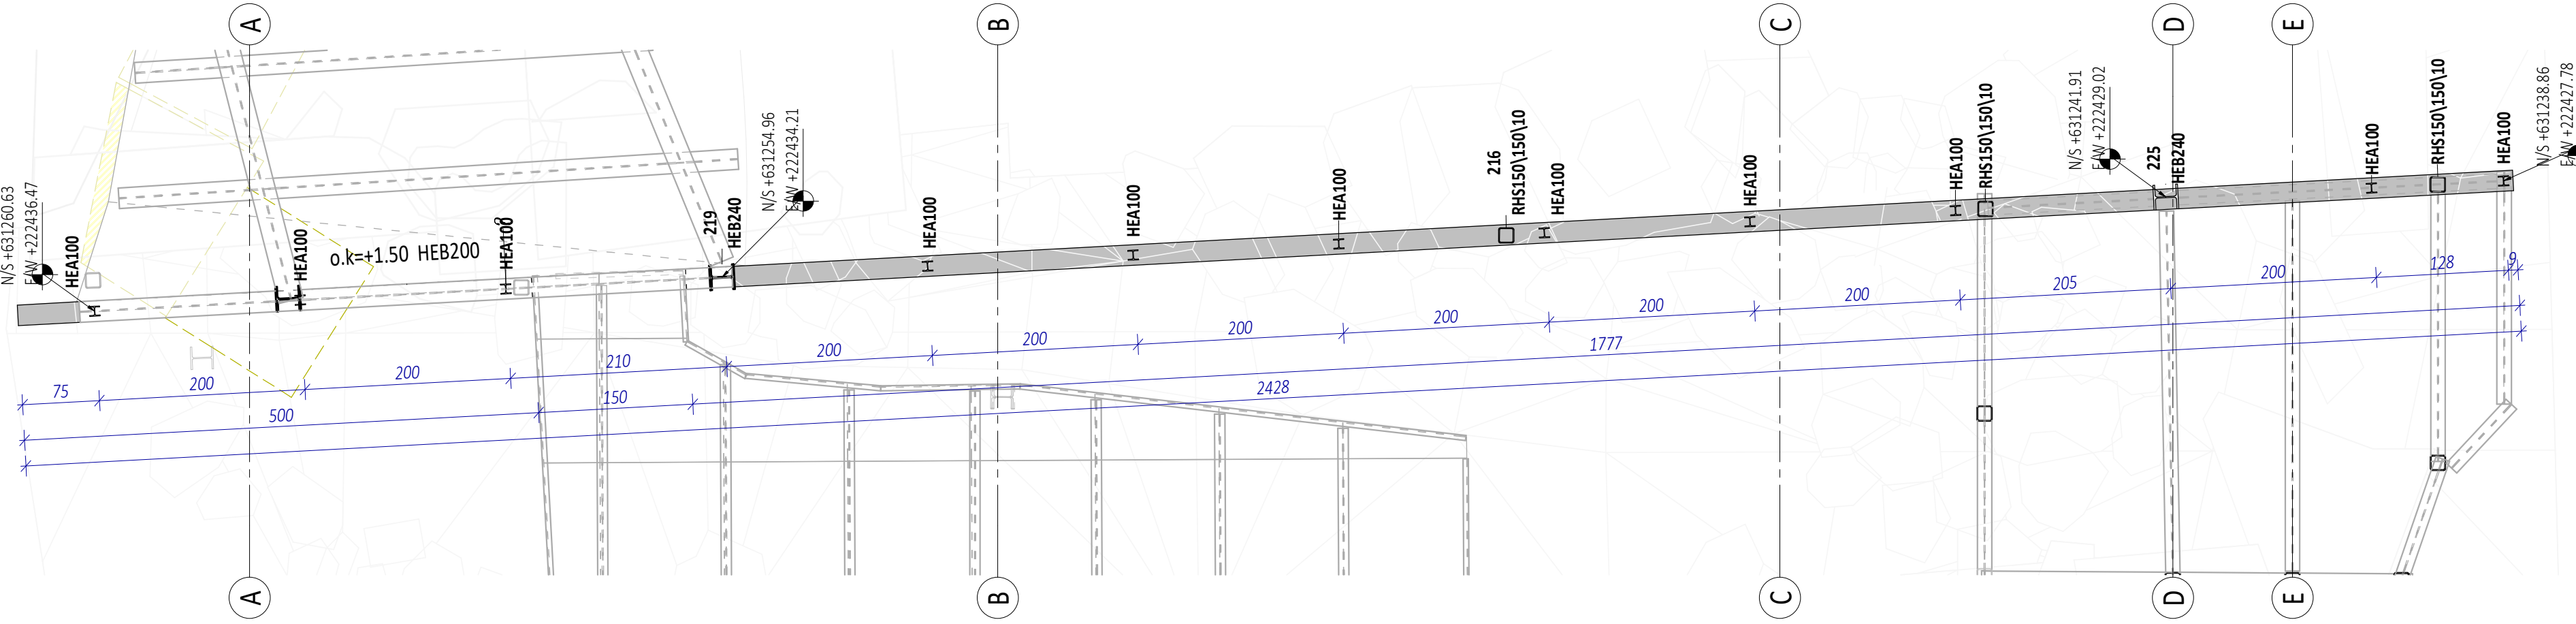


פריסת קיר מזרחי 1:50

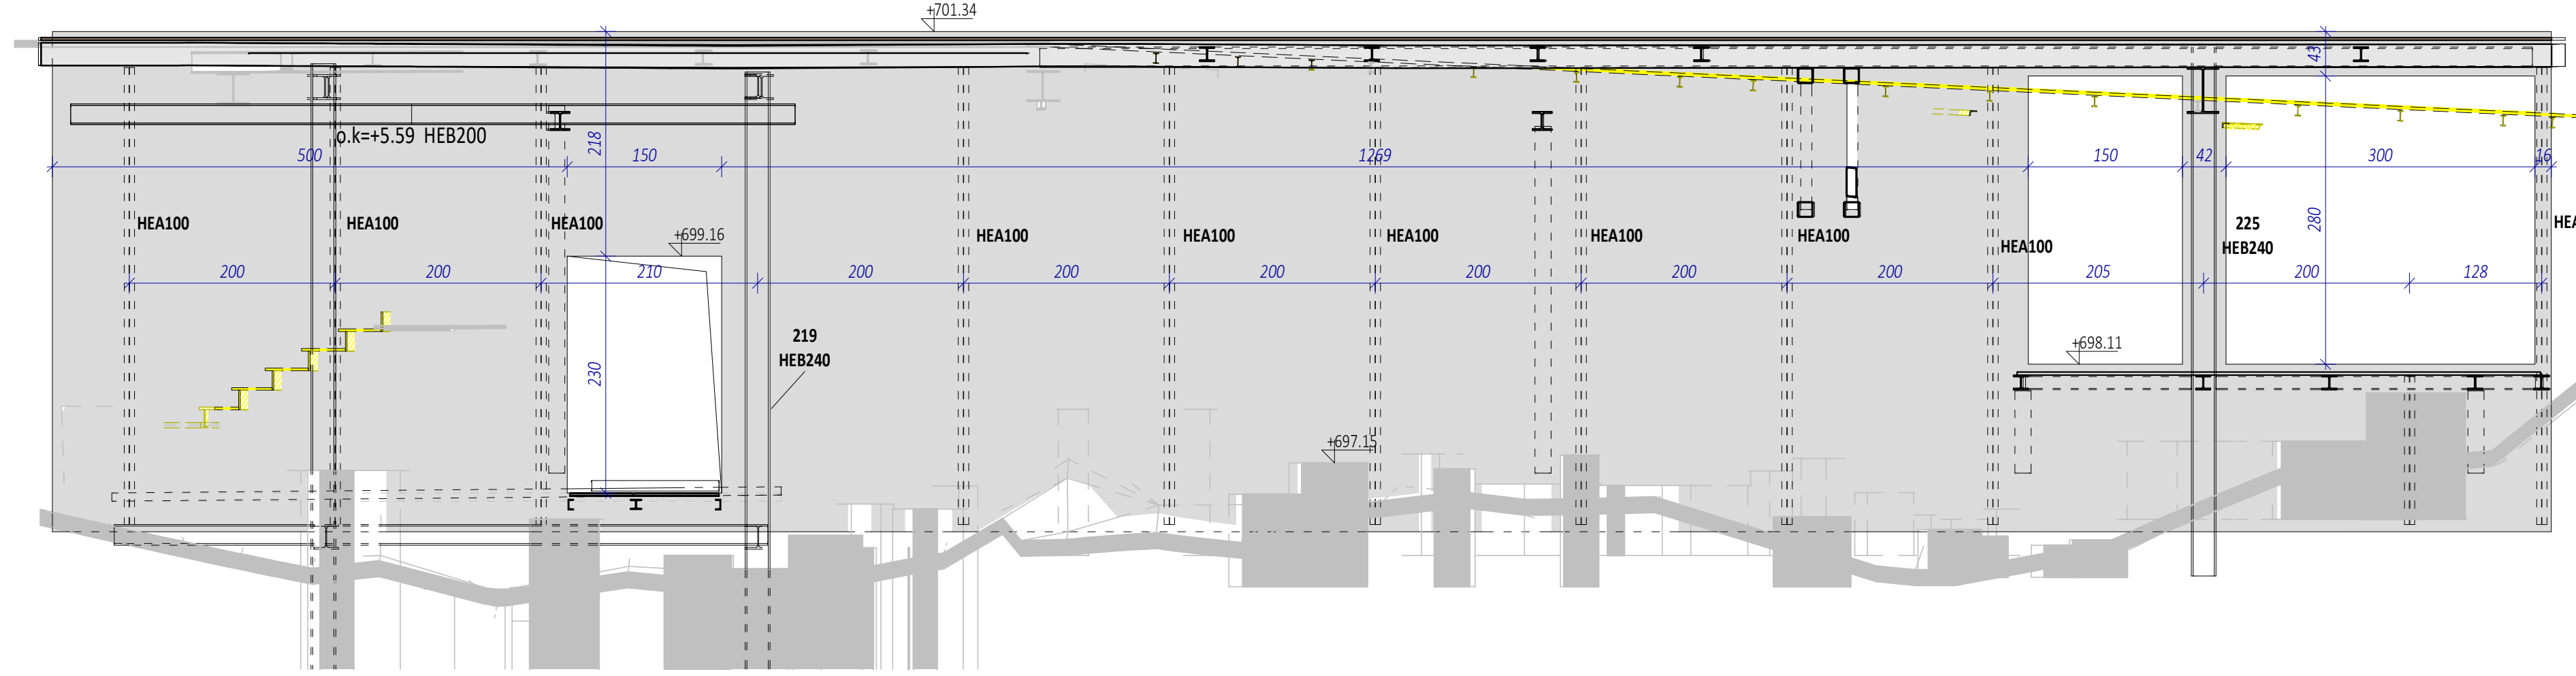

פרט שן לקיר גבס D.WA.01

1 : 5

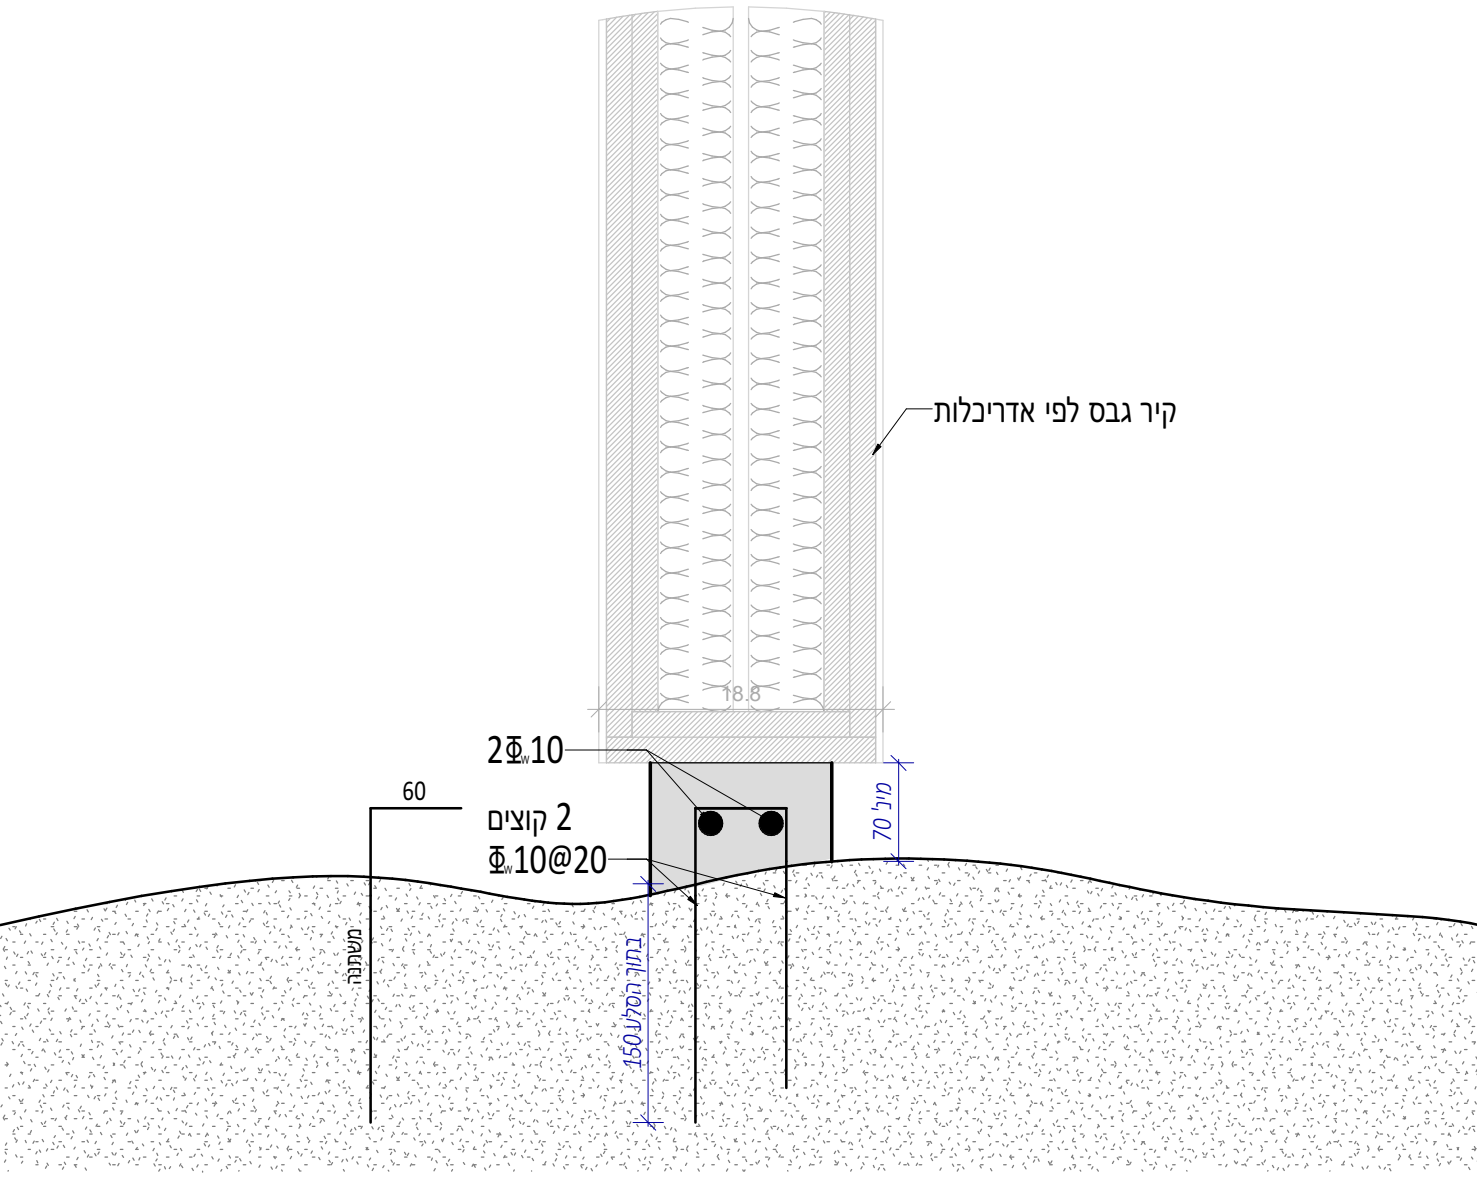

הערות לביצוע עבודות קונסטרוקציות בפלדה:

- תקן:
1. כל העבודות יבוצעו לפי ת"י 1225 חלק 1 יולי 1991.
 2. בהעדר הנחיות של התקן הישראלי, יש להתייחס לתקן האמריקאי AISC
 3. רייתומים ובקרה על הרייתומים יבוצעו בהתאם לתקן AWS D

1. סוג הפלדה המפורט בת"י 1225 יהיה לפי תקן הארגון הבינלאומי לתקינה

ISO 630-1980 מסוג FE360 או לפי התקן האמריקאי AISC מסוג A36

דִּיתוּב:

1. יש לבצע ריתוך לכל אורך המגע בין האלמנטים, פרט למקומות שמצויין אחרת המפורש.
2. הריתוכים יהיו חלקים ומושזחים ללא פינותוקצוות וללא נתדים, כך שיווצר משטח חלק לצביעה

3. שב: היריון לא יקטן מהתבי הקטן של האלמנטים הבאים במעל ולא פחות מ-4 מ"מ.
 4. סוג האלקטרודה לפי תקן E-7018 (זיקה מס' 4 או אינורסיל מס' 58)
 5. הכנת הריכוזים לפני הבדיעה תהיה לפי תקן ISO 8501-3 דרגת הנבה P3
 6. כל הפיתוי יוש מעובדת ברצף של לפחות 3 מ"מ
 7. צוות העבודה של הקבלן יכלול מפקח ריכוזים מוסמך ומעבדה לבדיקות לא הורסות.
 8. באחריות הריכוזים הנדלית, את שיוט הבדיקה יכלול מפקח ריכוזים.
 9. הריכוזים יבוצעו רק אר"ו וריכוזים מוסמכים, מפקח הריכוזים יישר את הסמכות


9. מקום הריחות יפקח על כל תהליכי הריחות מתכנן ועד להשלמת הביצוע והבדיקות
הלא הורסות
10. לפני העברת האלמנטים לביצוע או גליון, יש להשלים את כל הבדיקות הלא הרסניות
בהתאם לדרישות המפרט ויועץ הריחות

צבע וגליון:

ההגנה לפחות 40 מקרן.

תכניות:

1. תכניות אלה הן "תכניות הנדסיות כלליות" כמוגדר בת" 1225 חלק 1 (1991).
2. הקבלן יכין "תכניות ייצור" וכן תכניות כנדרש בתקן תכניות הייצור ייערכו על ידי מהנדס רשמי מטעם היצרן

[illegible]


19.02.2026	למכר	0
תאריך	שינויים	מהדורה

הפרויקט:

ארמון דוד

התכנית:

תכנית קיר מזרחי ופרטי קירות

פרויקט:	מס' תכנית:	 למכר	שרטט: Author
162	1006		תכנן: Designer
			אישר: אישר:

Autodesk Docs://ארמון עיר דוד/KDM_ST_GRU_PD.m

As

indicated

גרושקו

Tel: 02-5612463

Fax: 02-5612459

מרכוס 6, ירושלים 92233

E-mail: Office@grouchko-eng.com