




1 : 20

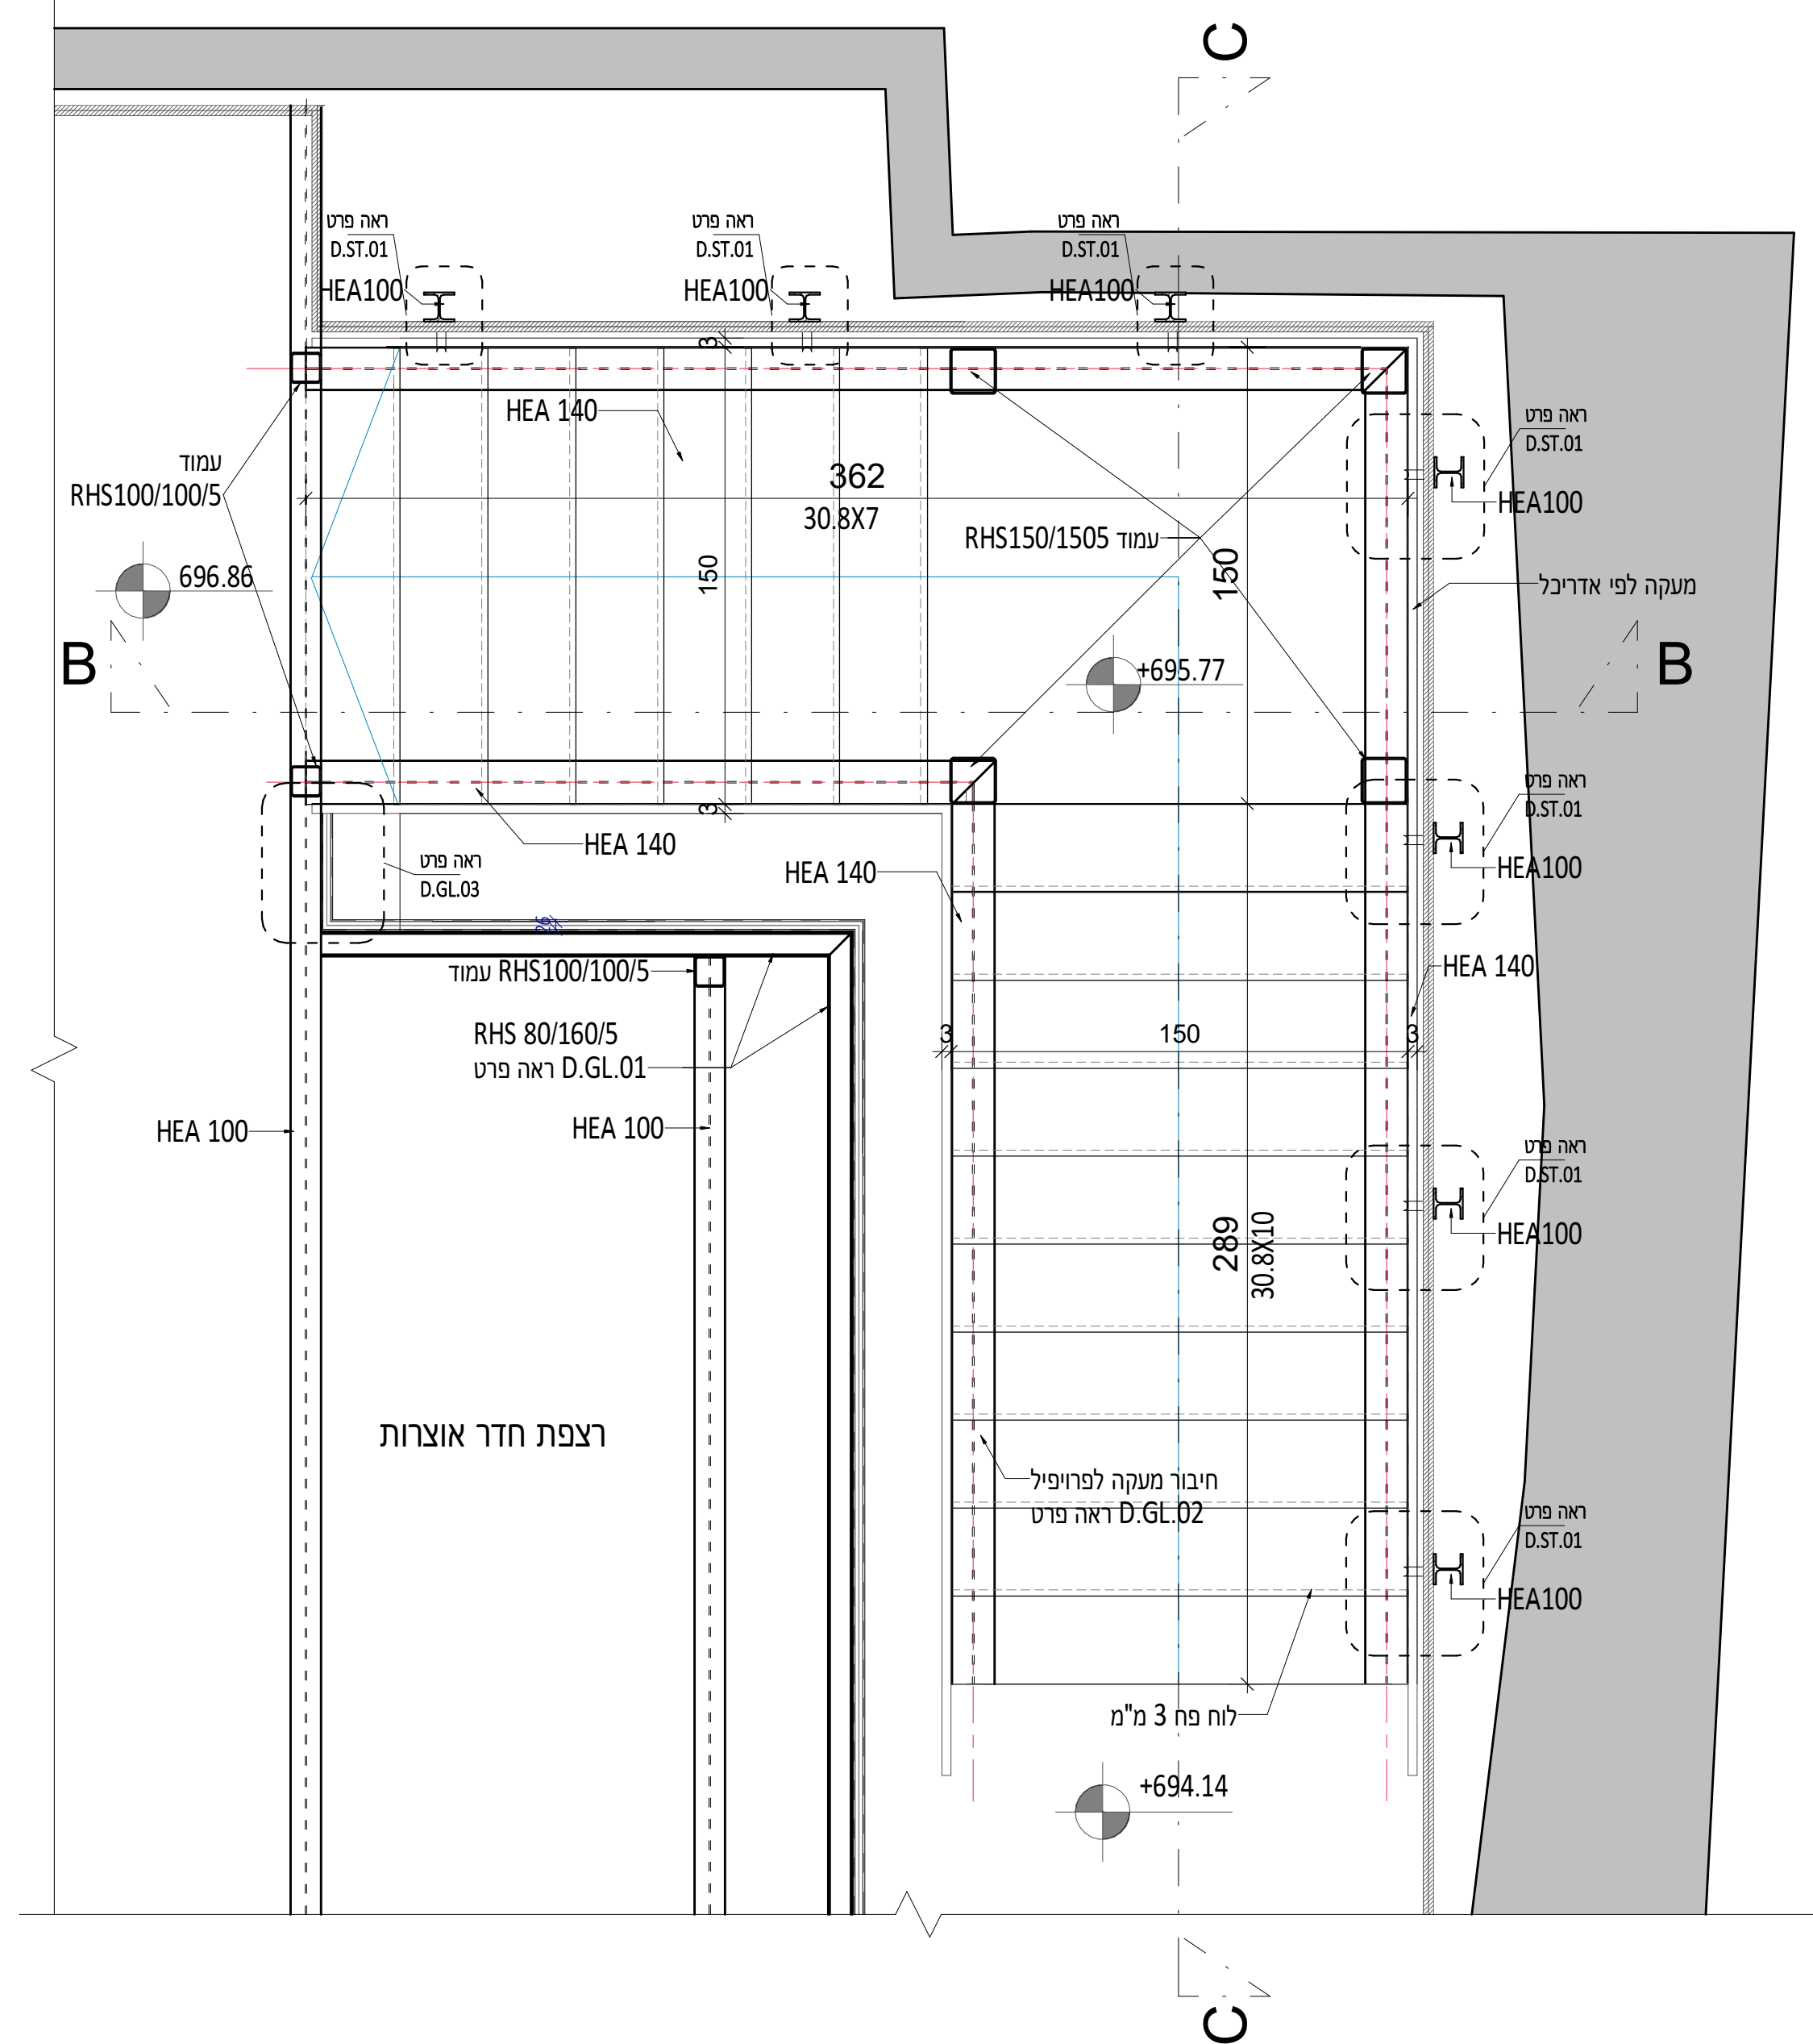

1 : 20

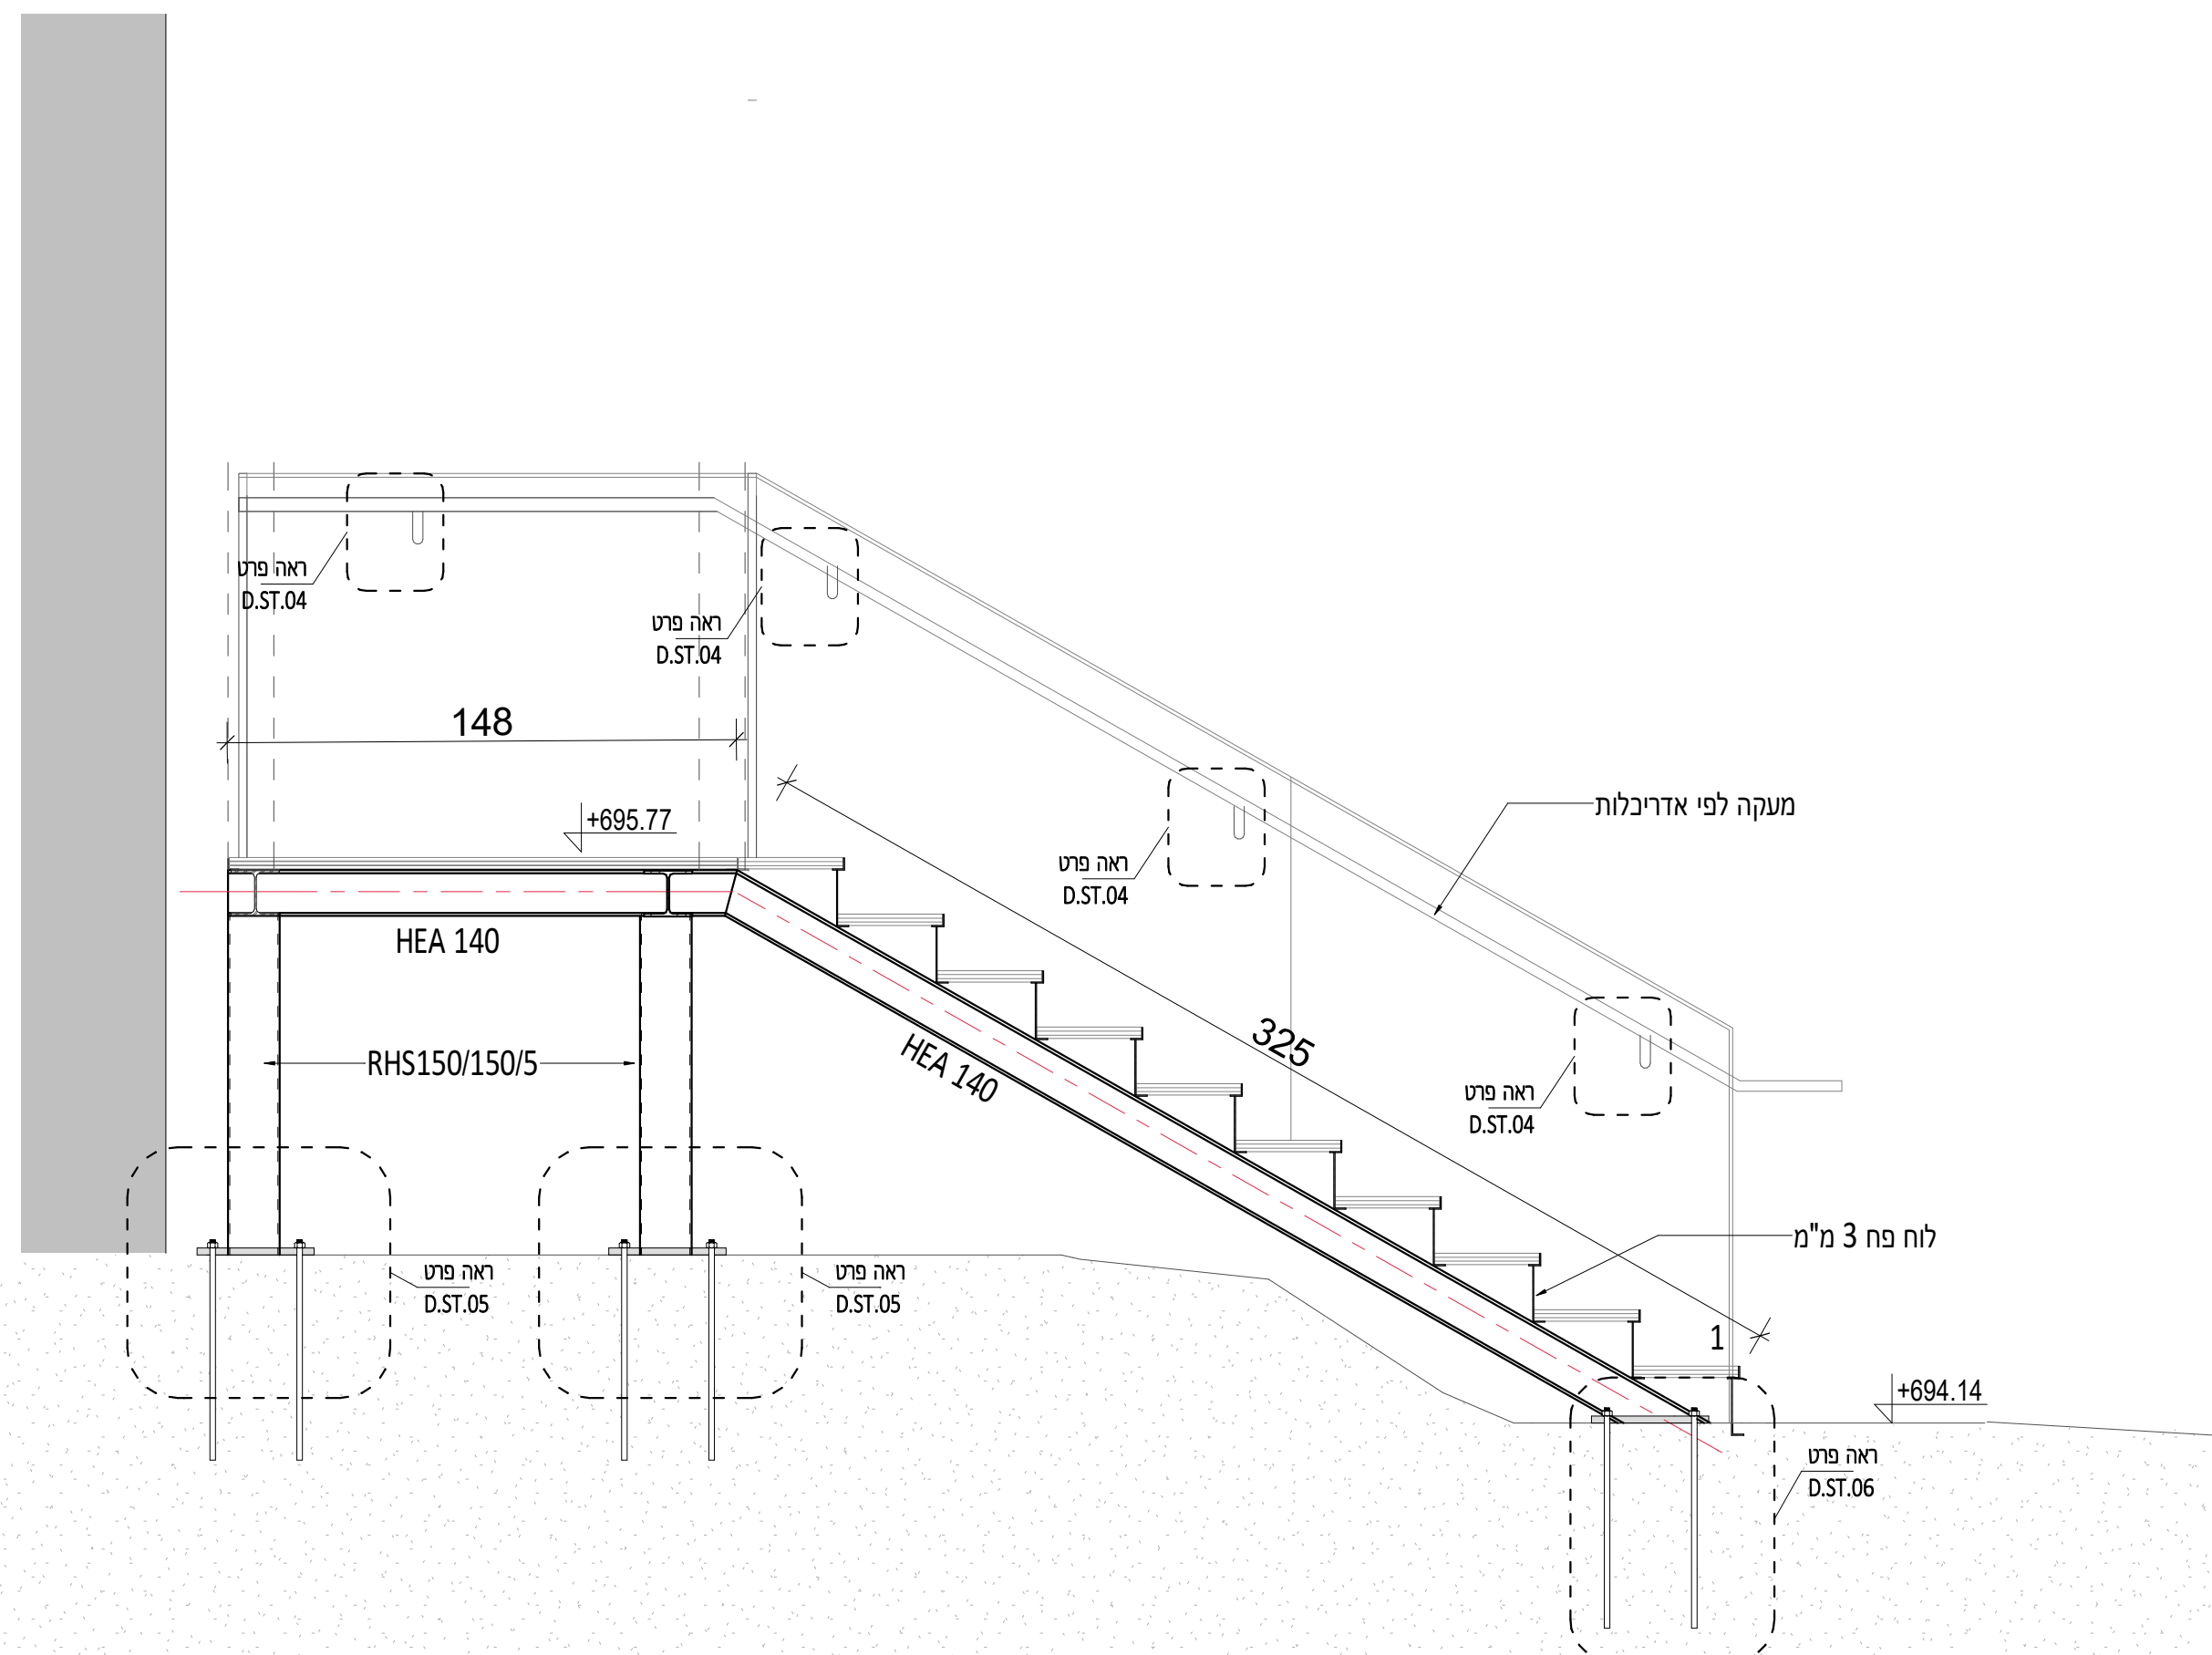

1:20

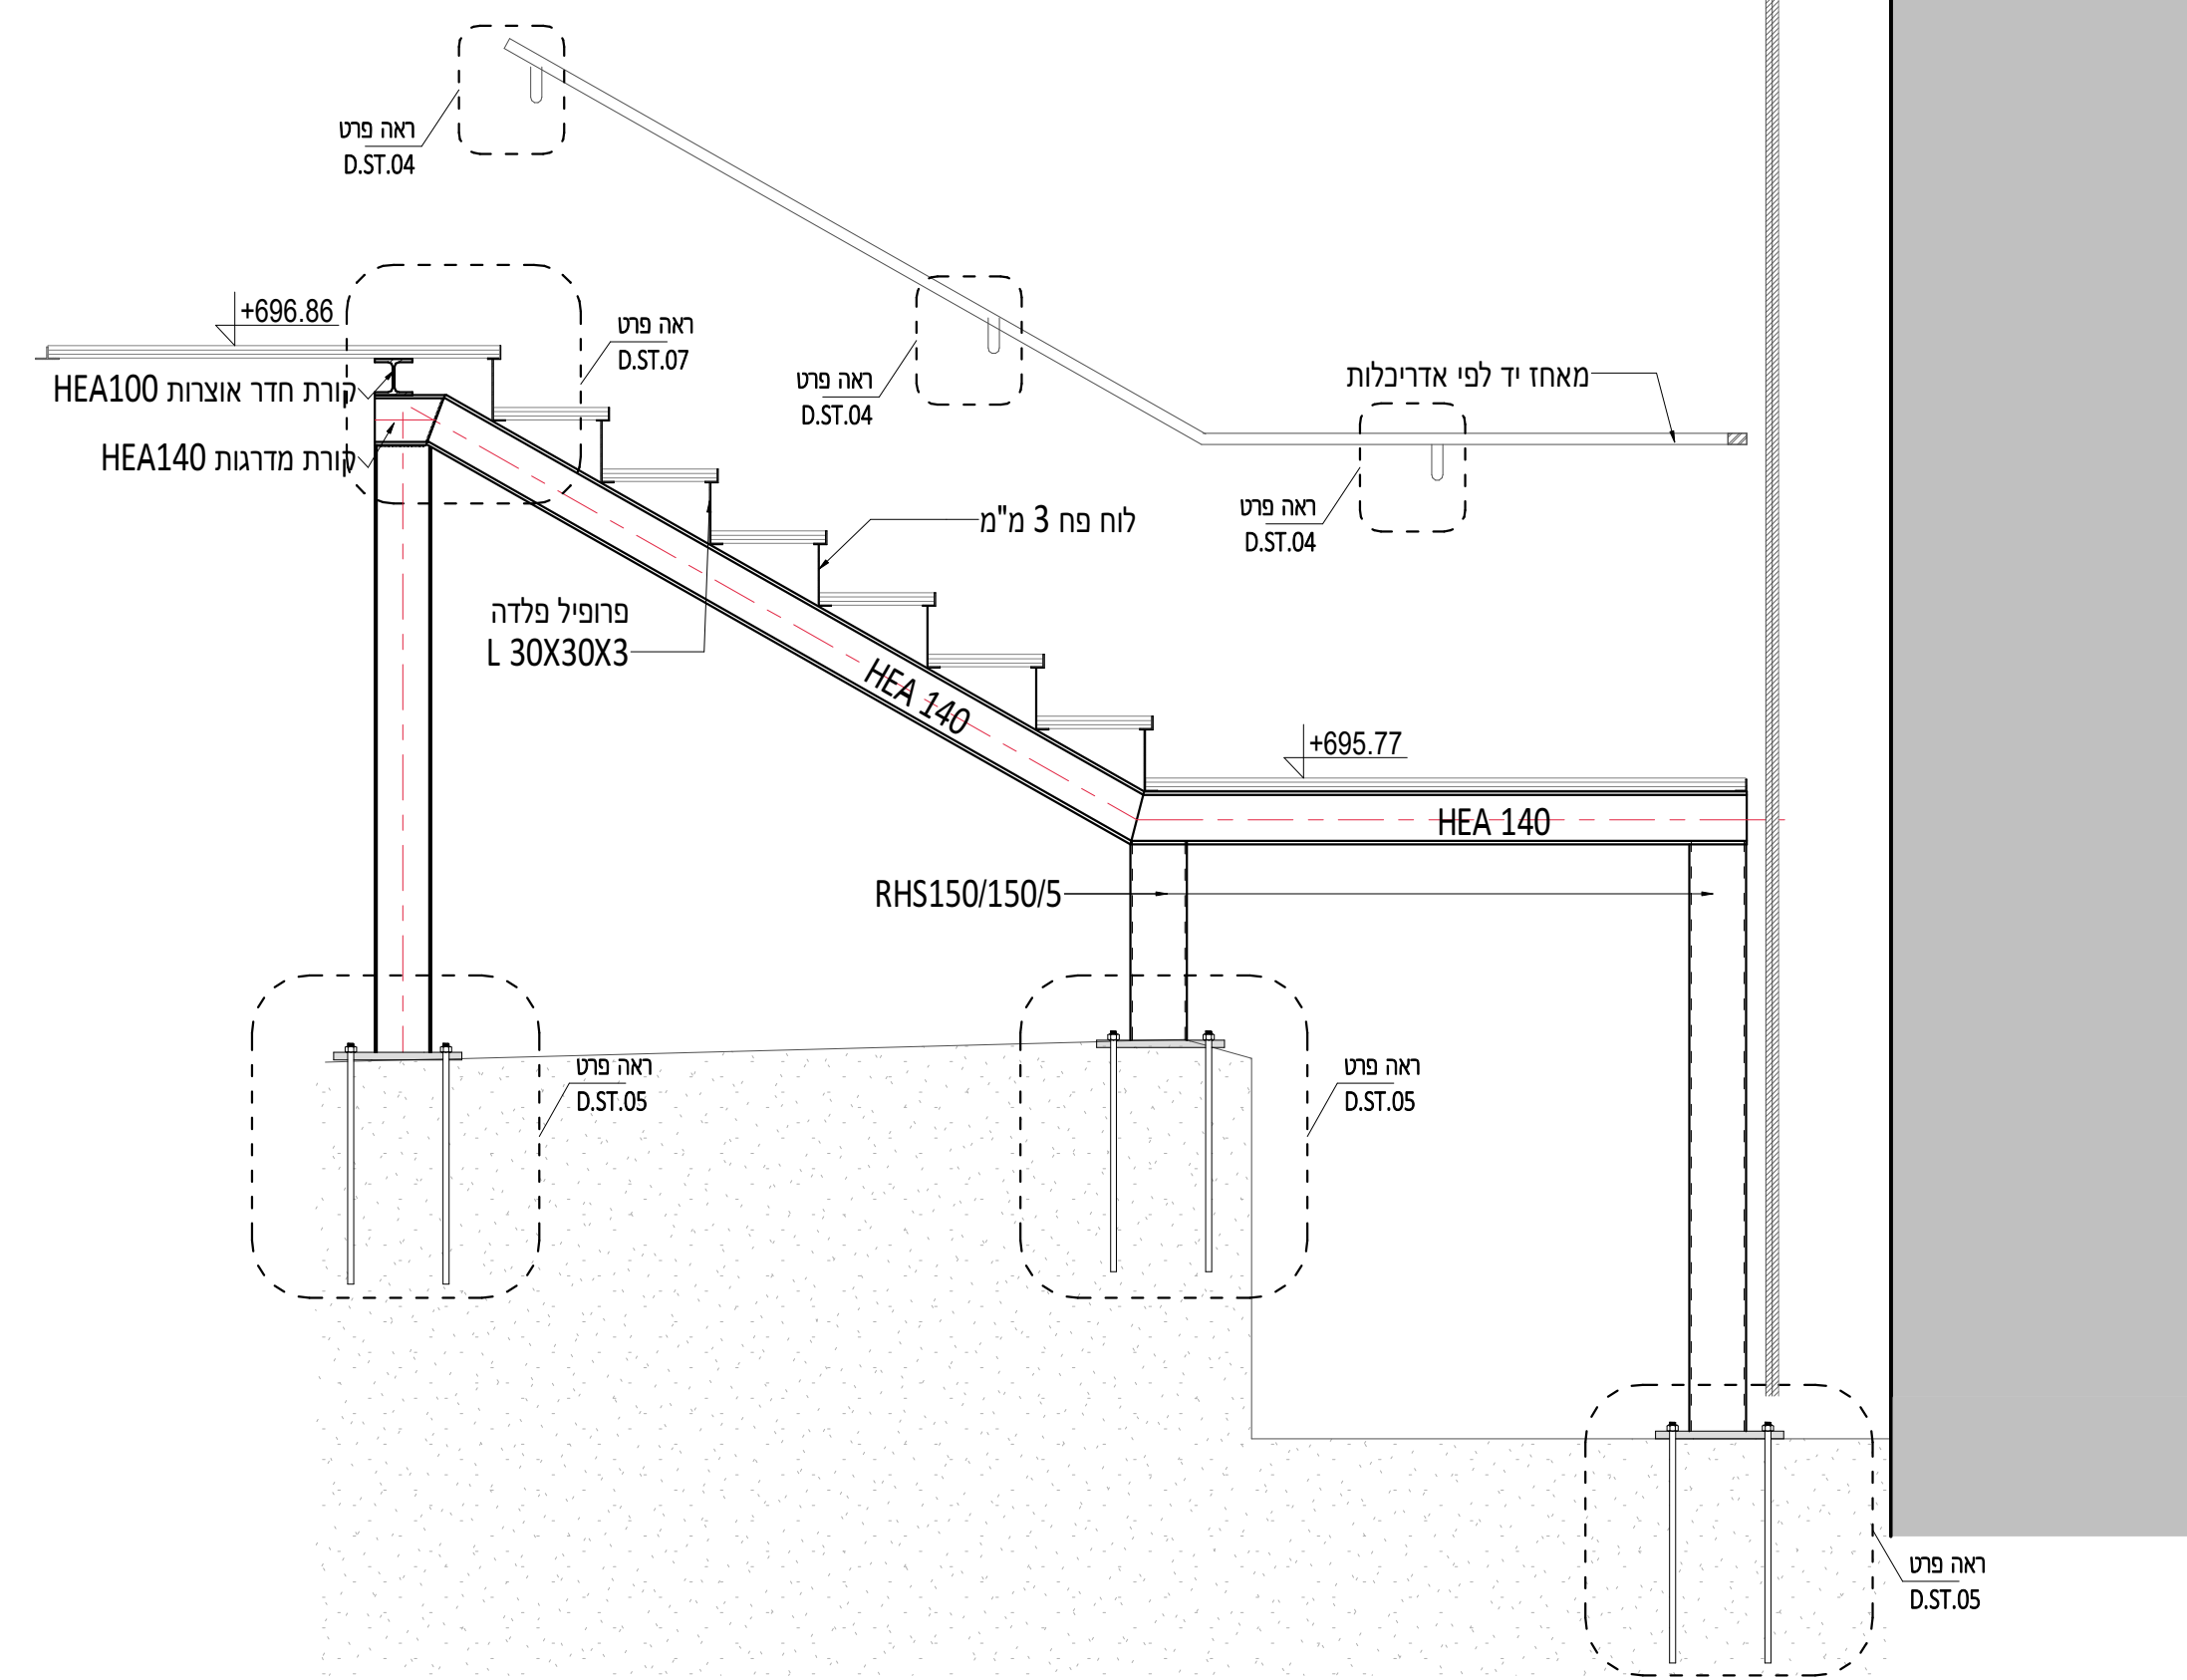

1. כל העבודות יבוצעו על ידי 1225 חלק 1 ל-1991.
 2. בהתאם החיות של התקן הישראלי, יש להתייחס לתקן האמריקאי AISC
 3. ריכוזים ובקרה על הריכוזים יבוצעו בהתאם לתקן AWS D
- פירוט:**
1. סוג הפלדה המפורט בתי 1225 יהיה לפי תקן הארגון הבינלאומי לתקינה ISO 630-1980 מסוג FE360 או לפי התקן האמריקאי AISC מסוג A36

- [illegible]


צבע וגליון:

ביצע קונסטרקציות הפלדה תחמים לדרישות הכנת השטח של יען הצבע, ראה מפרט מיוחד לעבודת צביעה ברגי העיטן יעברו תהליך תרמודיפוזיצי+פסיביצי, שובי שכבת ההגנה לפחות 40 מק"ח.



תכניות

1. תכניות אלה הן "תכניות הנדסיות כלליות" כמוגדר בת" 1225 חוק 1 (1991).
2. הקבלן יכין "תכניות ייסור" וכן תכניות כנדורש בתקן תכניות הייסור ייערכו על ידי מהנדס וראשי מטעם היצרן


1:5

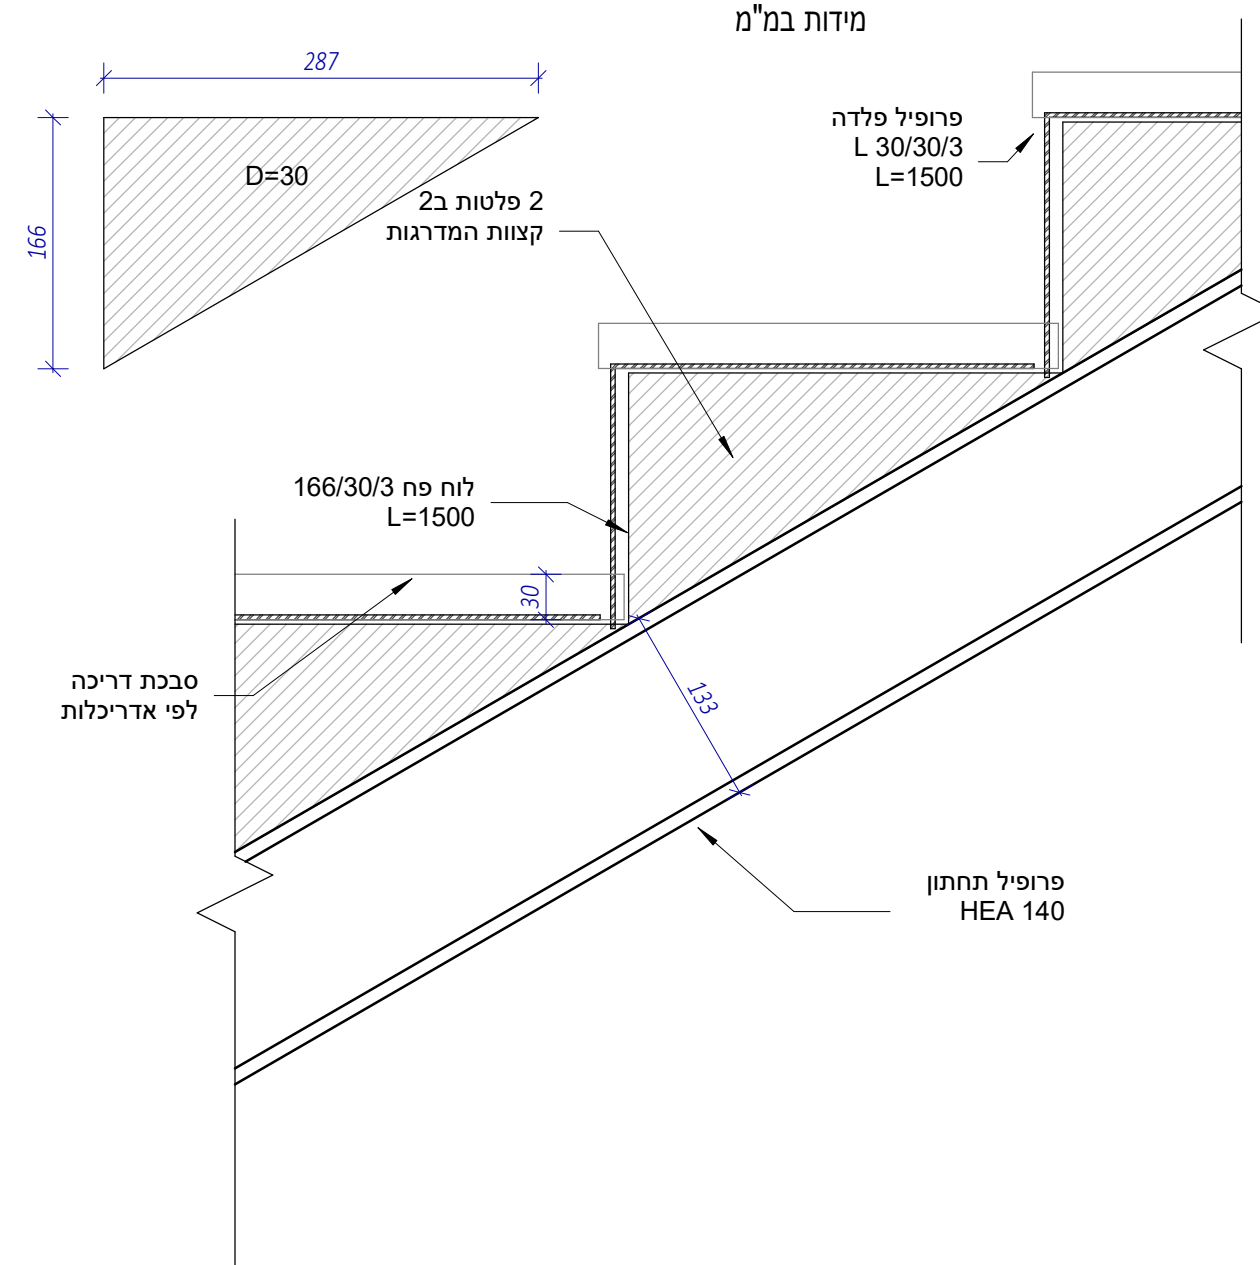


1 : 10

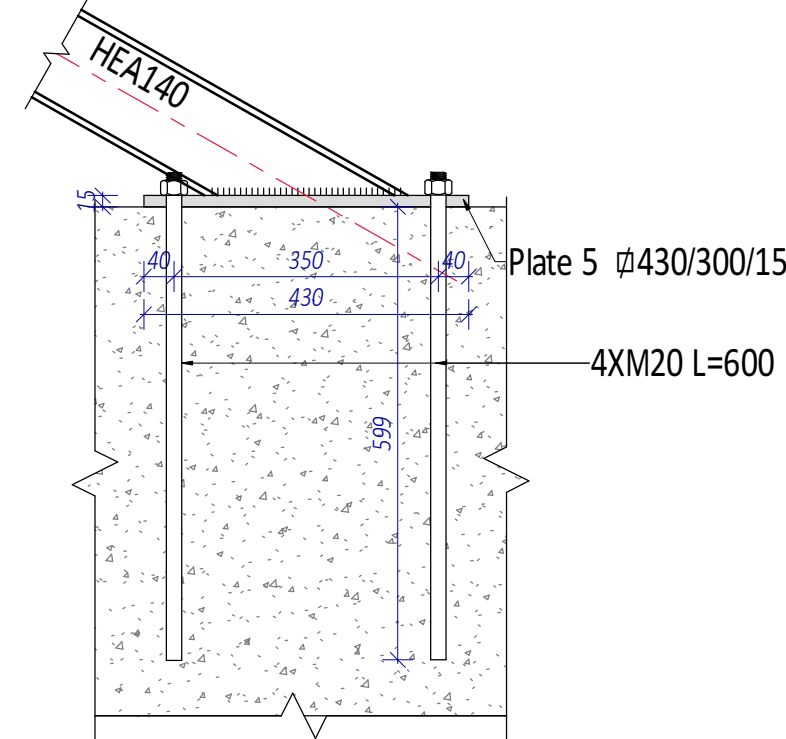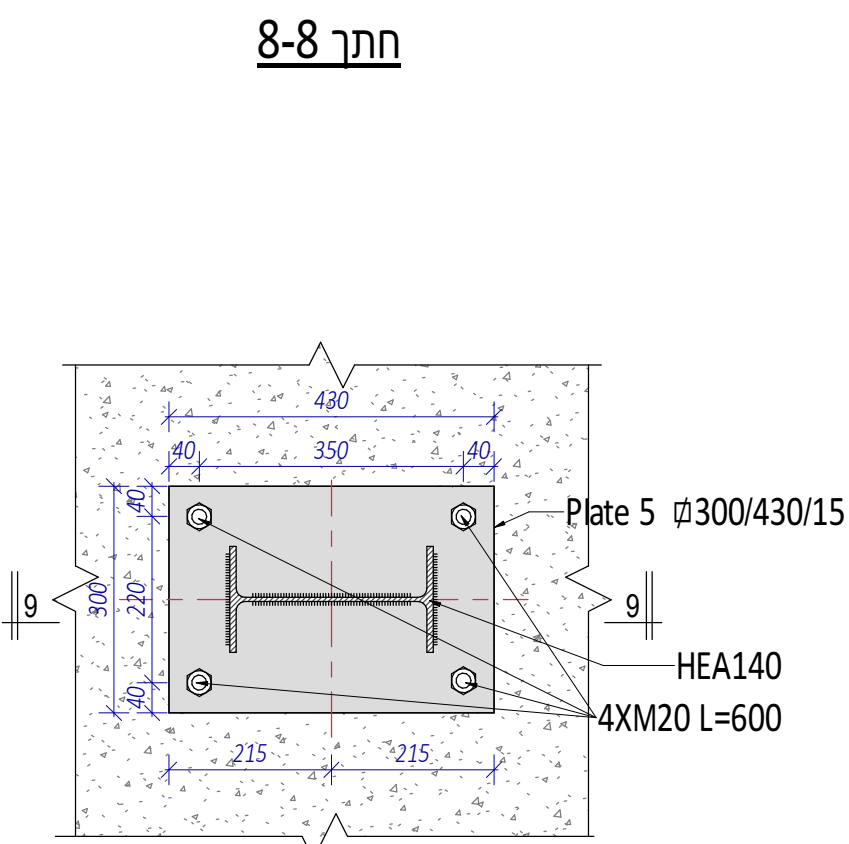


1 : 10

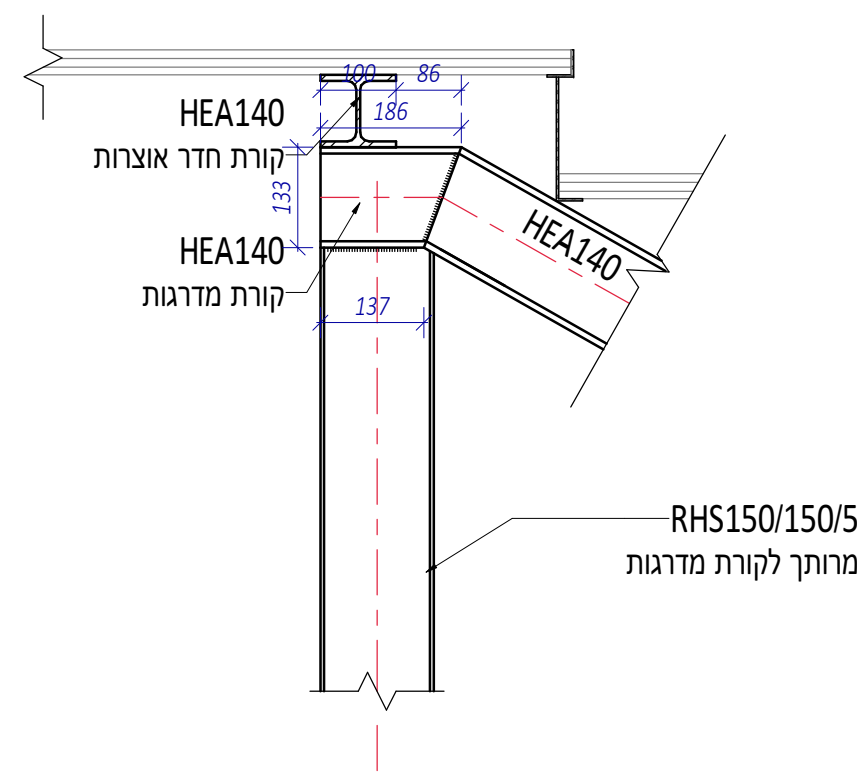


1 : 10

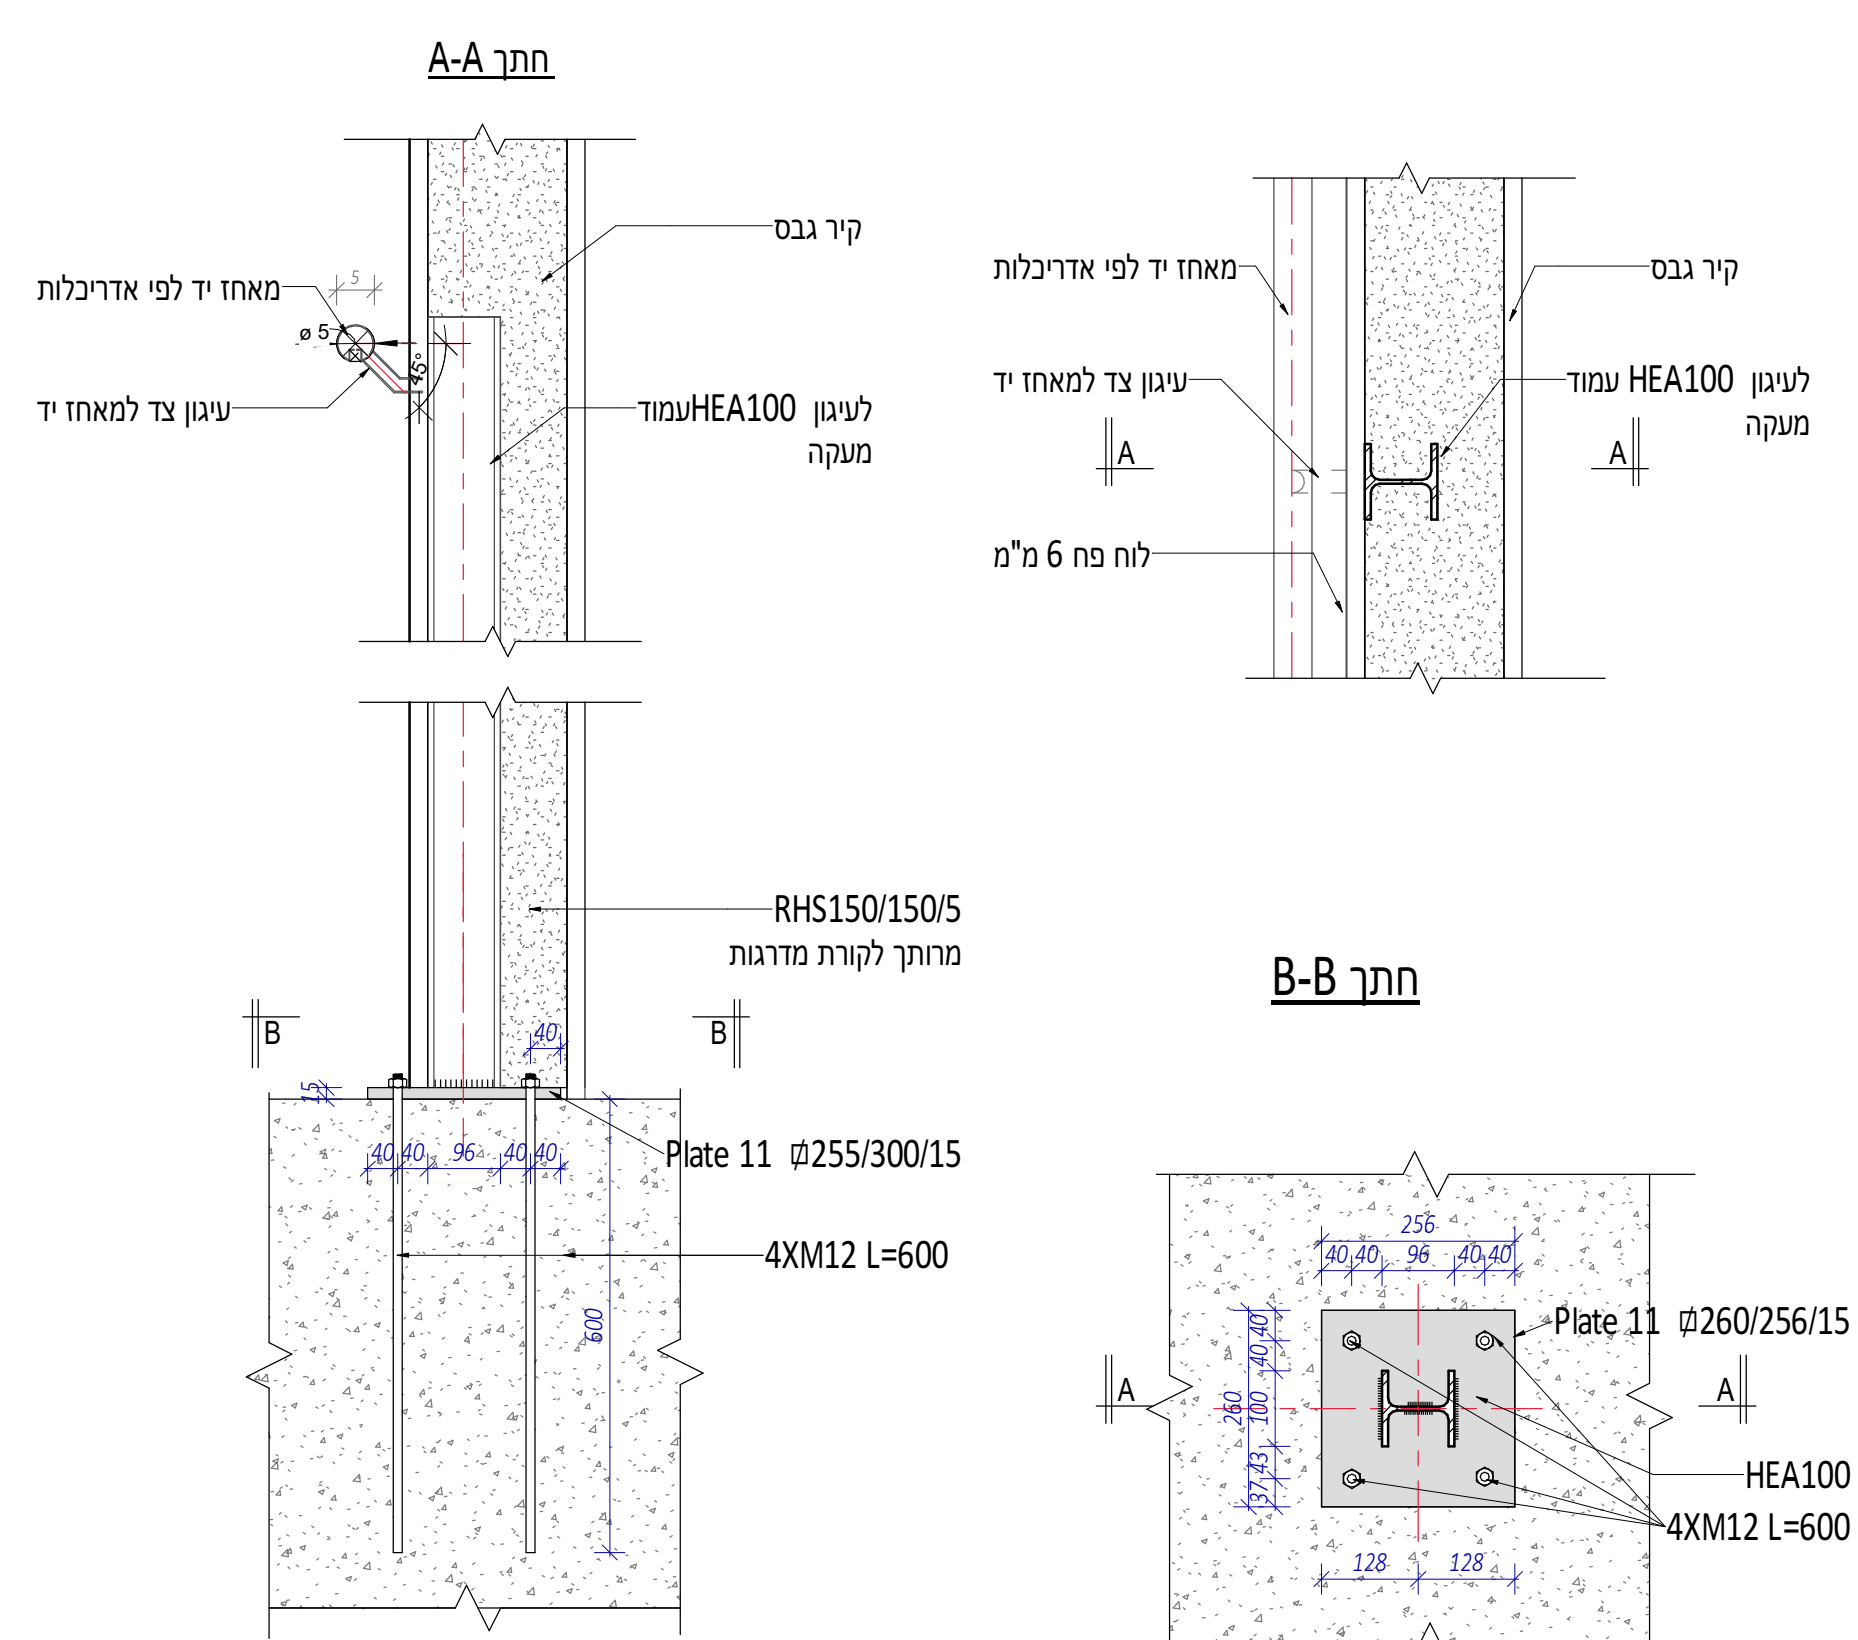





256

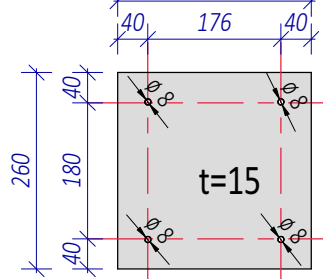

1:5

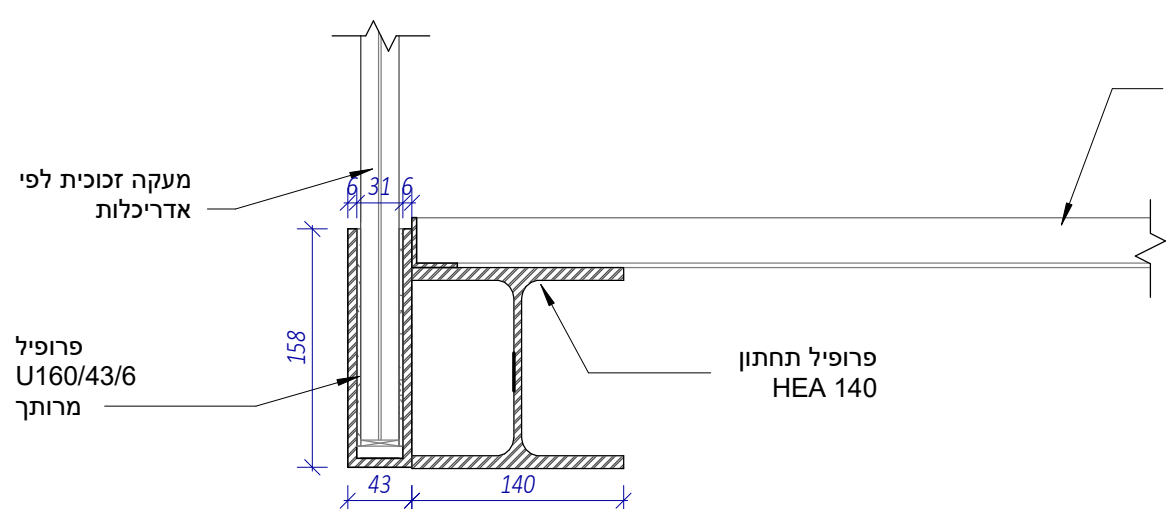


1:5

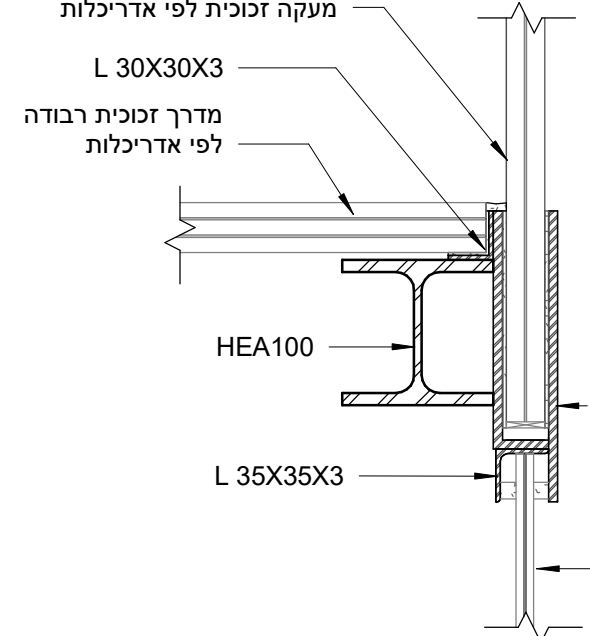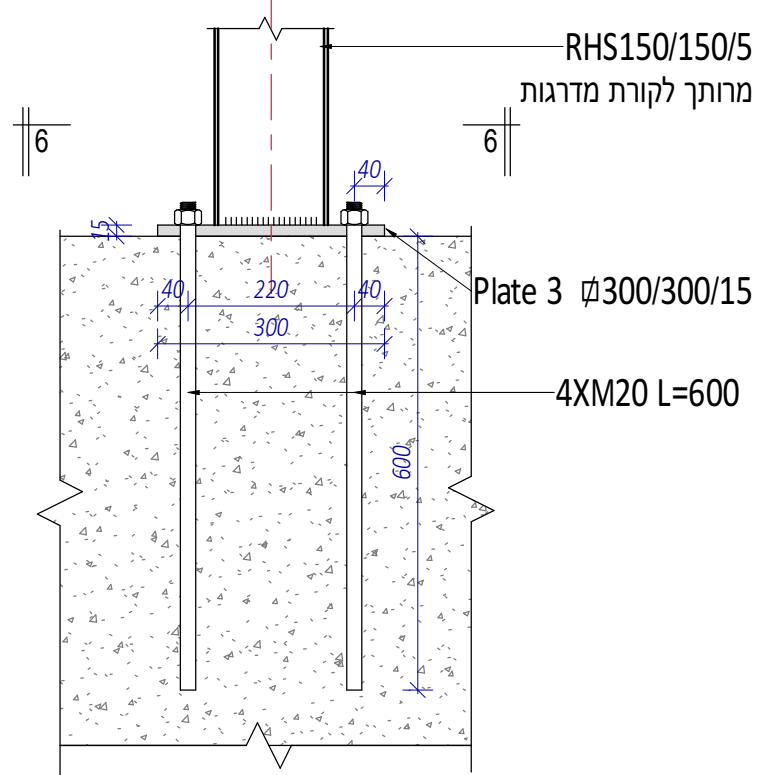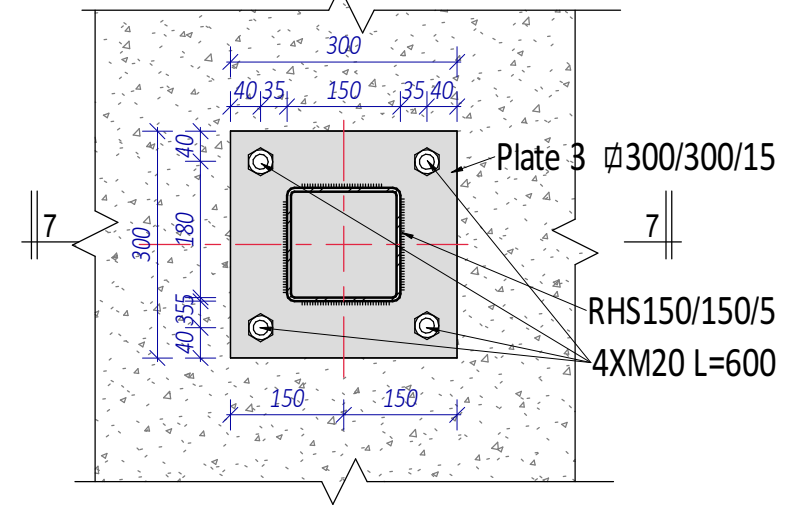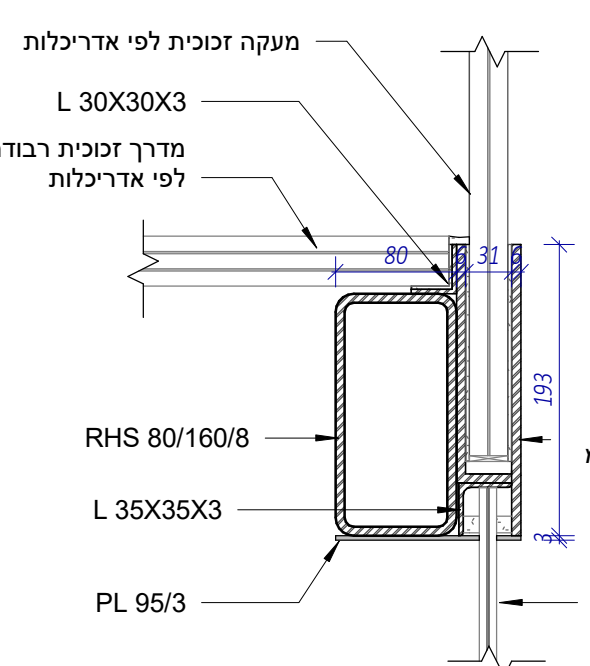 $1:5$ 

19.02.2026	למכר	החזרה
תאריך	שניים	

ס הפרויקט:

התכנית:

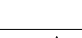מדרגות - חדר אוצרות			
מס' פרויקט:	מס' תכנית:	 למכר	שרשט: Author תכנן: Designer אישר: <i>וי. גולדברג</i>
1625	1022		

Autodesk Docs: אדוטק דוקס
 KDM_ST_GRP_PDM: קדמ סט גרופ פדמ

$$As \quad :n'$$
As $n \rightarrow \infty$

גרושקו  indic

Tel: 02-5612463 ד' מרכוס 6, ירושלים 92233
Fax: 02-5612459 E-mail: Office@grouchko-eng.com

19/02/2026 15:31: