

רשימת פרטים

- 1

שביל בטון
- 2

שביל אספלט
- 3

מסלעה / שורת סלע
- 4

רחבת אבן נגישה
- 5

גשר עץ
- 6

מדרגות בטון
- 7

מאחז יד
- 8

מעקה בטיחות
- 9

קיר ישיבה מאבן מקומית
- 10

ספסל נגיש מעץ
- 11

מעביר מים פארק תחתון
- 12

שיפוף תעלת נחל פארק תחתון
- 13

פרט נחל פארק עליון
- 14

החלפת חיפוי אבן במעיין
- 15



טריבונות ישיבה
- 16

מעקה בטיחות תצפית נוף
- 17

פרט נביעה
- 18

שולחן ישיבה עגול

ליגה
פחייקסים סביבתיים בע"מ
הנדסת ניקוז, תכנון נופ, חקלאות וסביבה

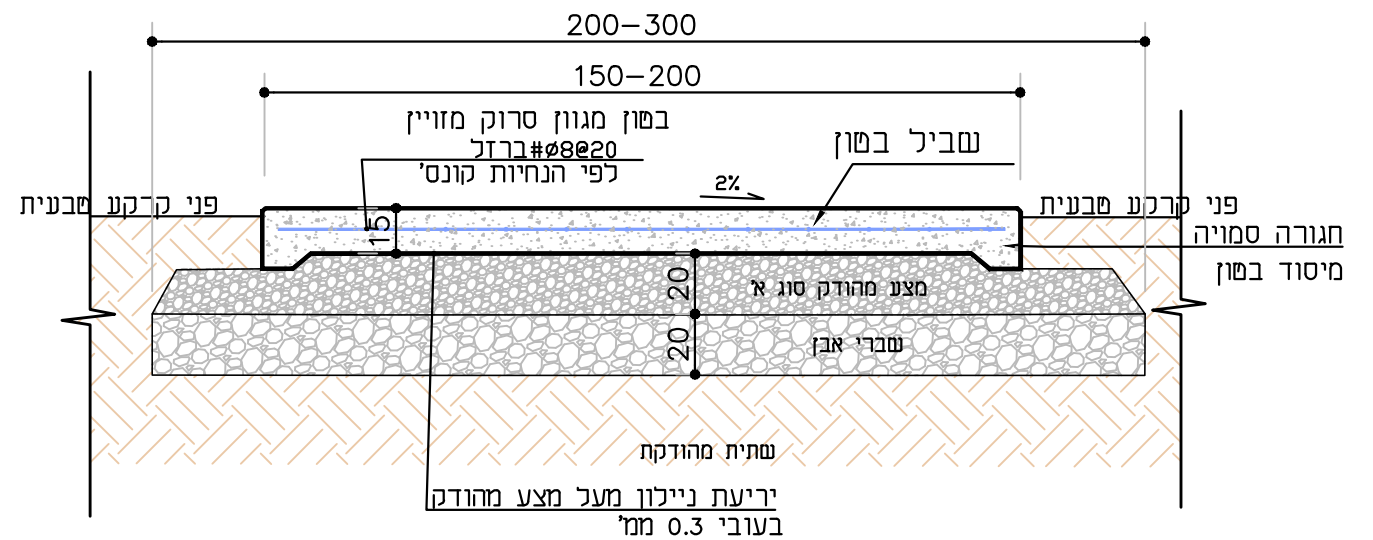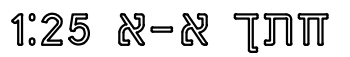

פרויקט:

שביל בטון סרוק

ק"נ"ח:

1:25



1

הערות:

1. תבוצע דוגמא באורך 5 מ' לאישור האדריכל ו/או המפקח.
2. סימון תוואי השביל יבוצע בשטח עם האדריכל והמפקח.
3. עובי מבנה מתחת לשביל ע"פ הנחיות יועץ קרקע ומבנה
4. עבודת יישום האספלט תבוצע באמצעות פנישר לקבלת פני אספלט בגמר מחלק

ריסוס באימולסיה ביטומנית PG 68-10


שכבת אספלט שבילים בעובי 8 ס"מ מתערובת עם אבן דולומיט גודל גרגר מקסימלי 0.5 ס"מ

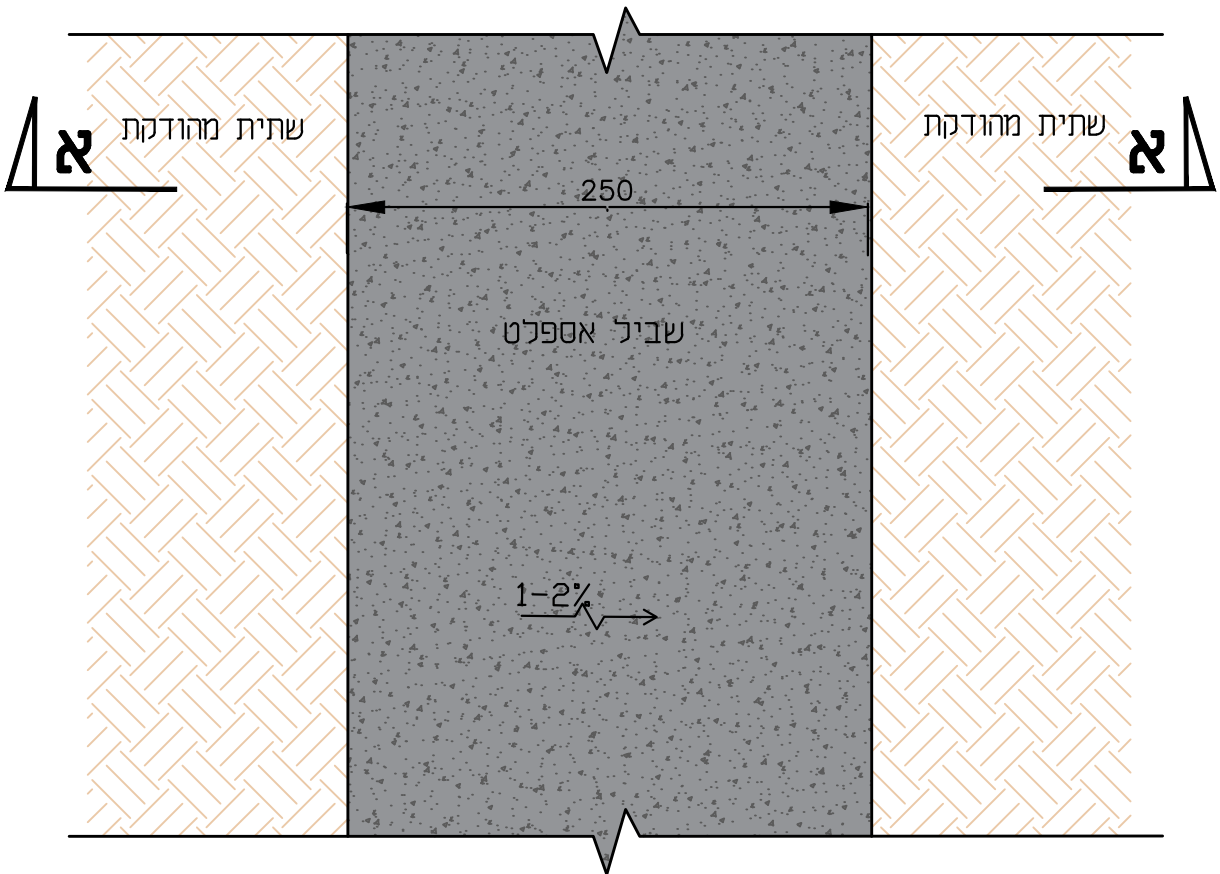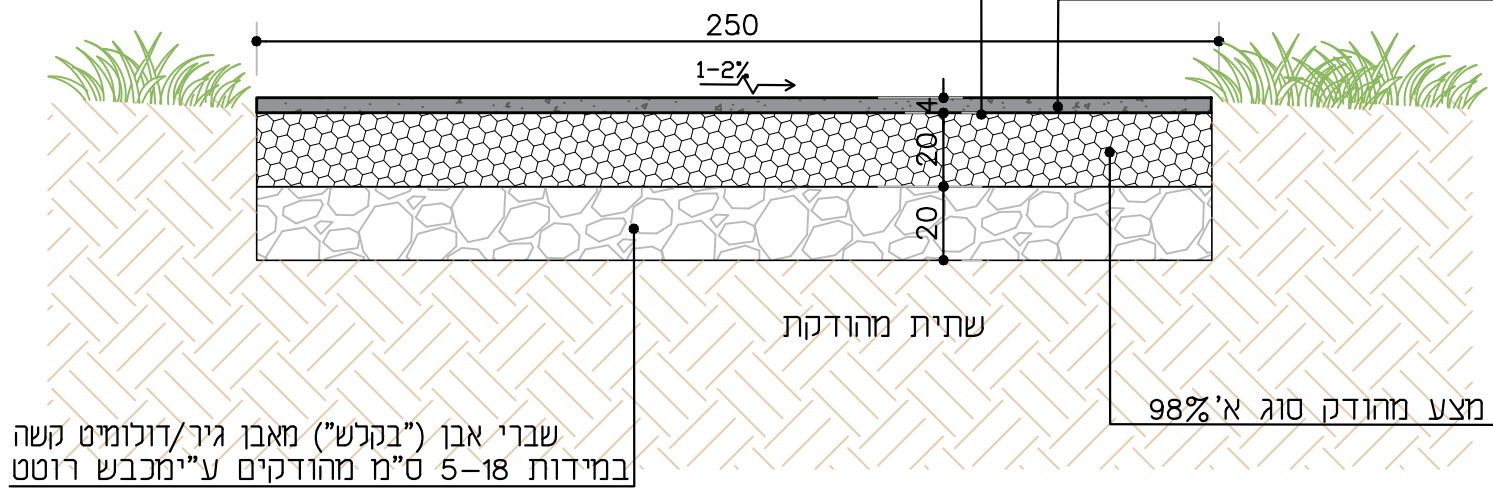

תנוחה - קנ"מ 1:25


פרויקט:	שם הפרט:	מס' הפרט:	קנ"מ:
עין קיניא - שלב ב'	שביל אספלט	2	משתנה


אבן בזלת טבעית
במידות 40/40/40-60 ס"מ

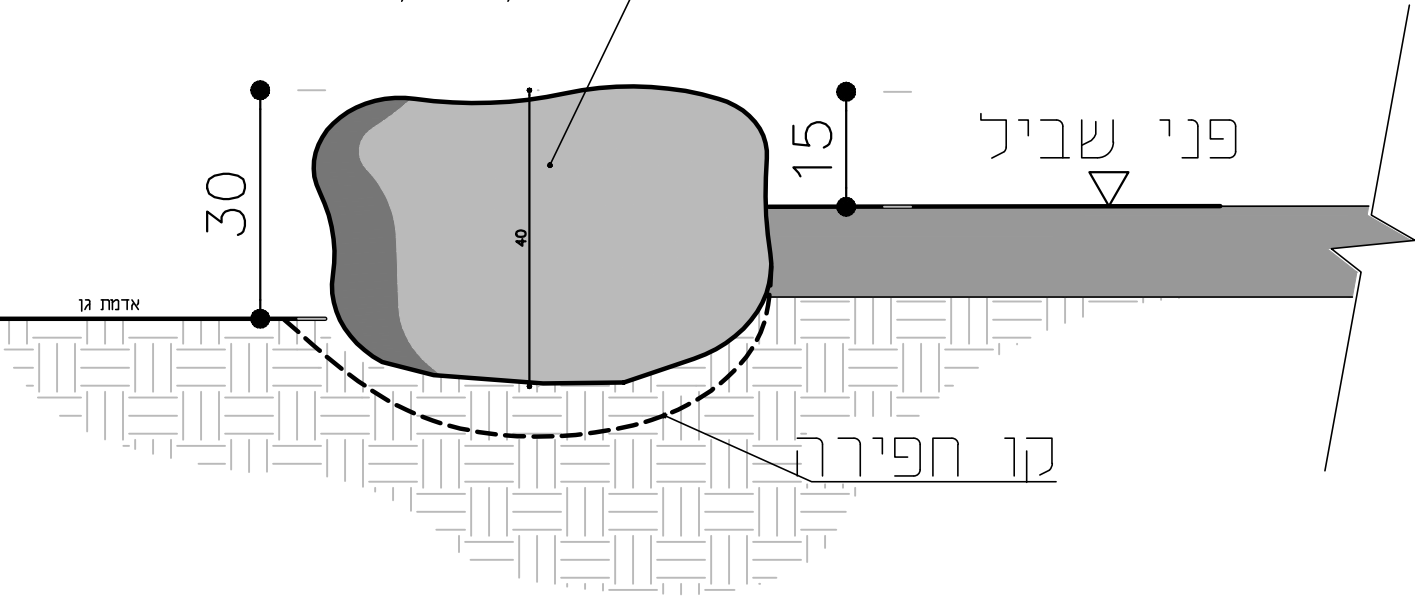


אבן בזלת טבעית

מצע סוג א
בשכבות של 20 ס"מ

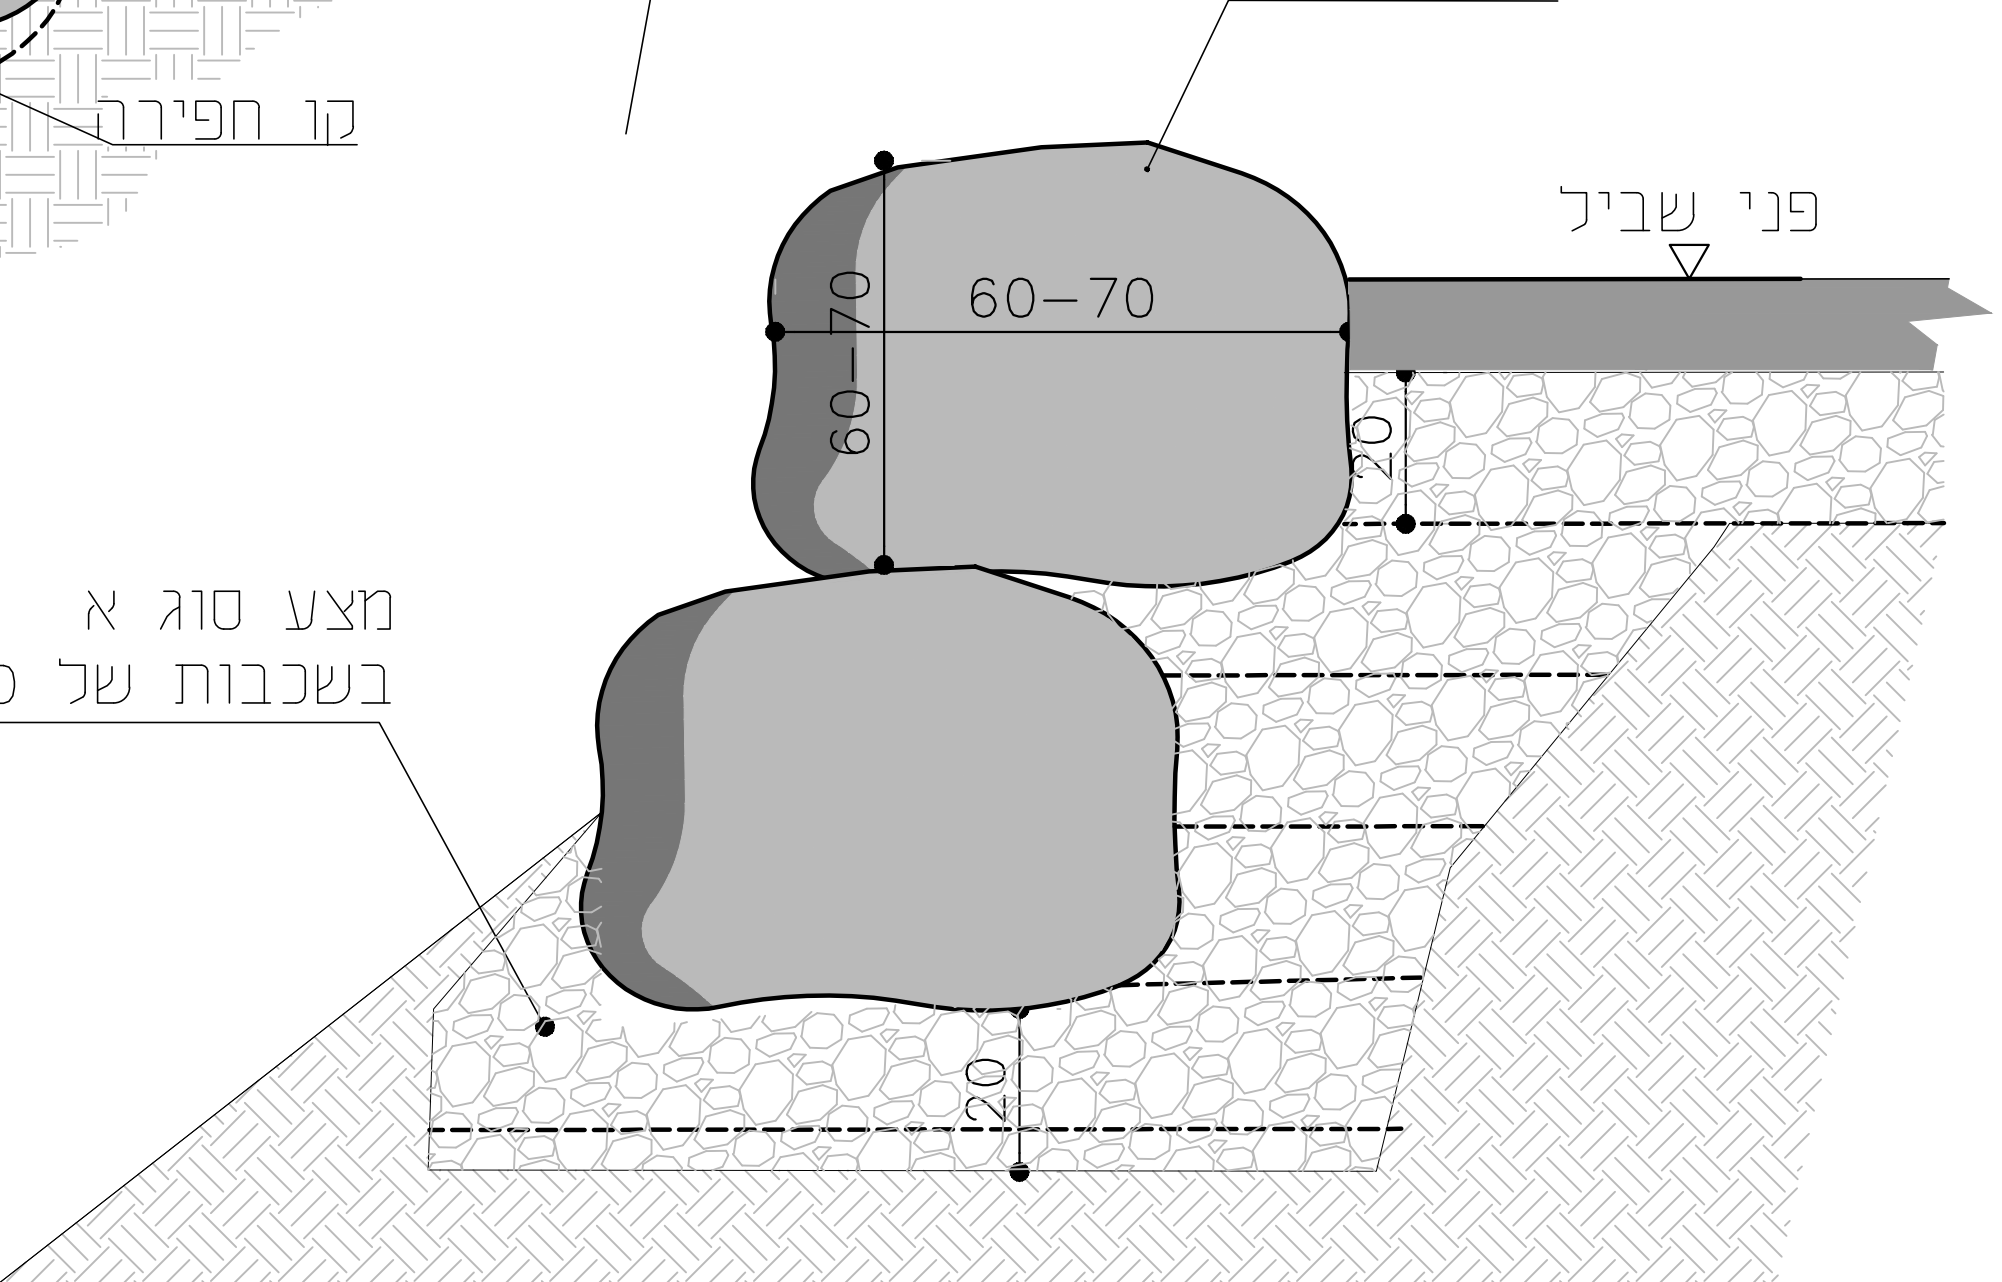


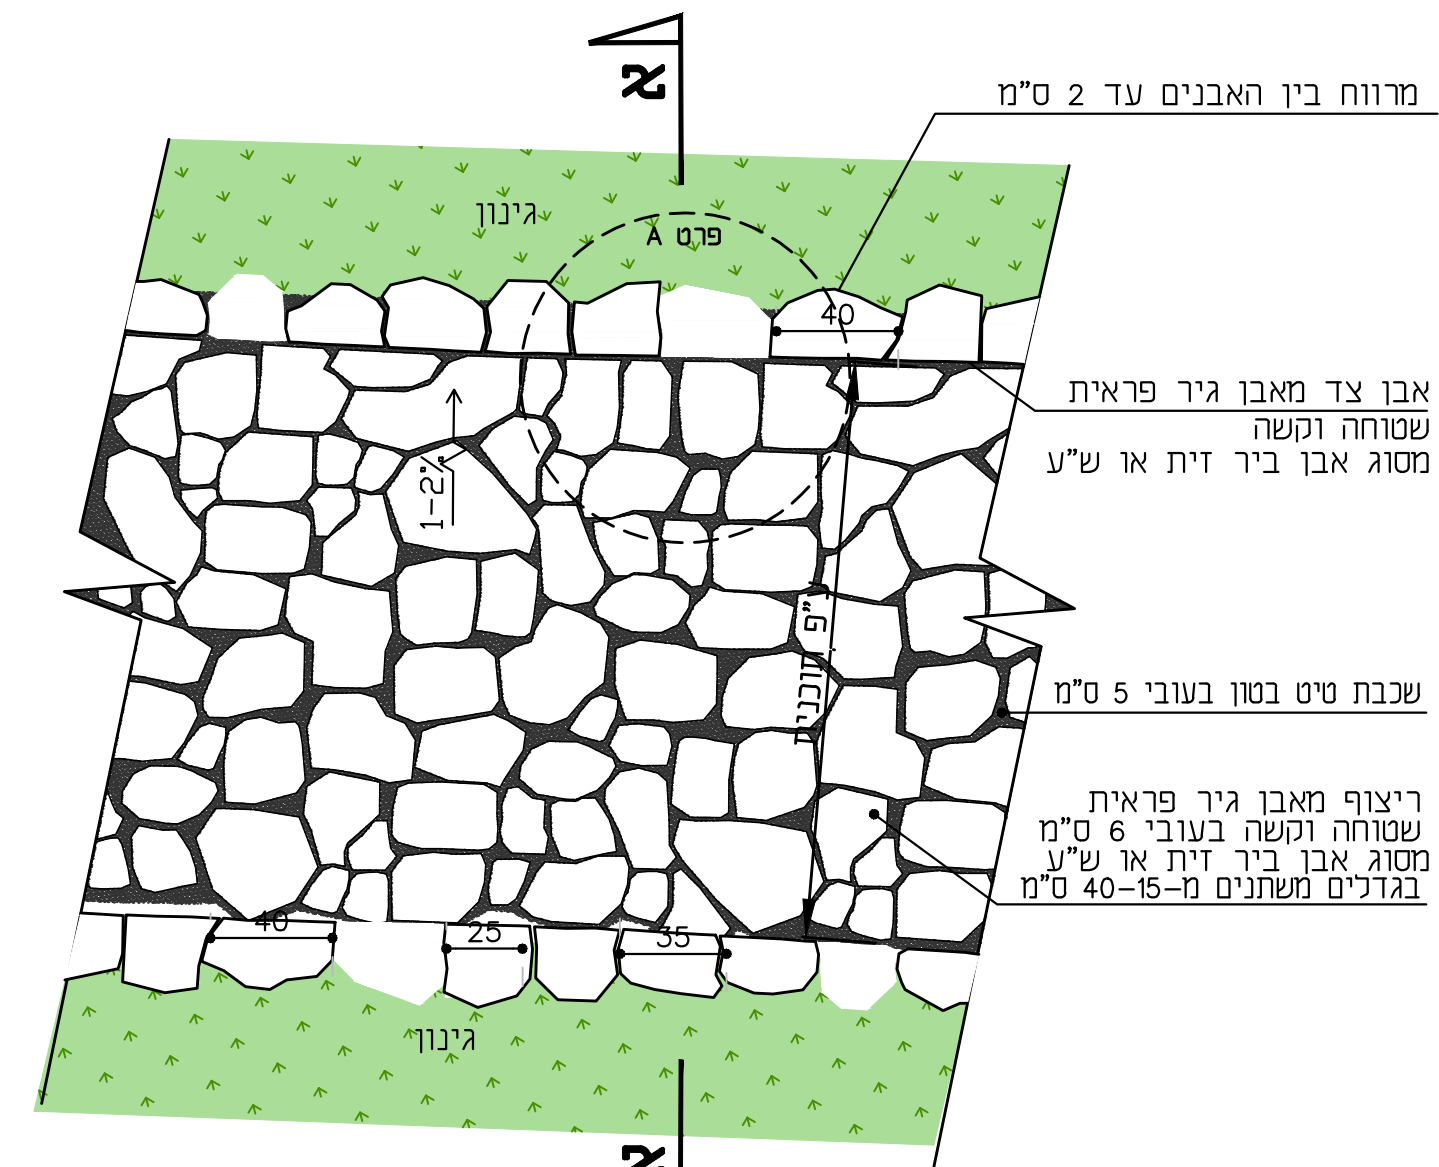

תנוחה - קנ"מ 1:25

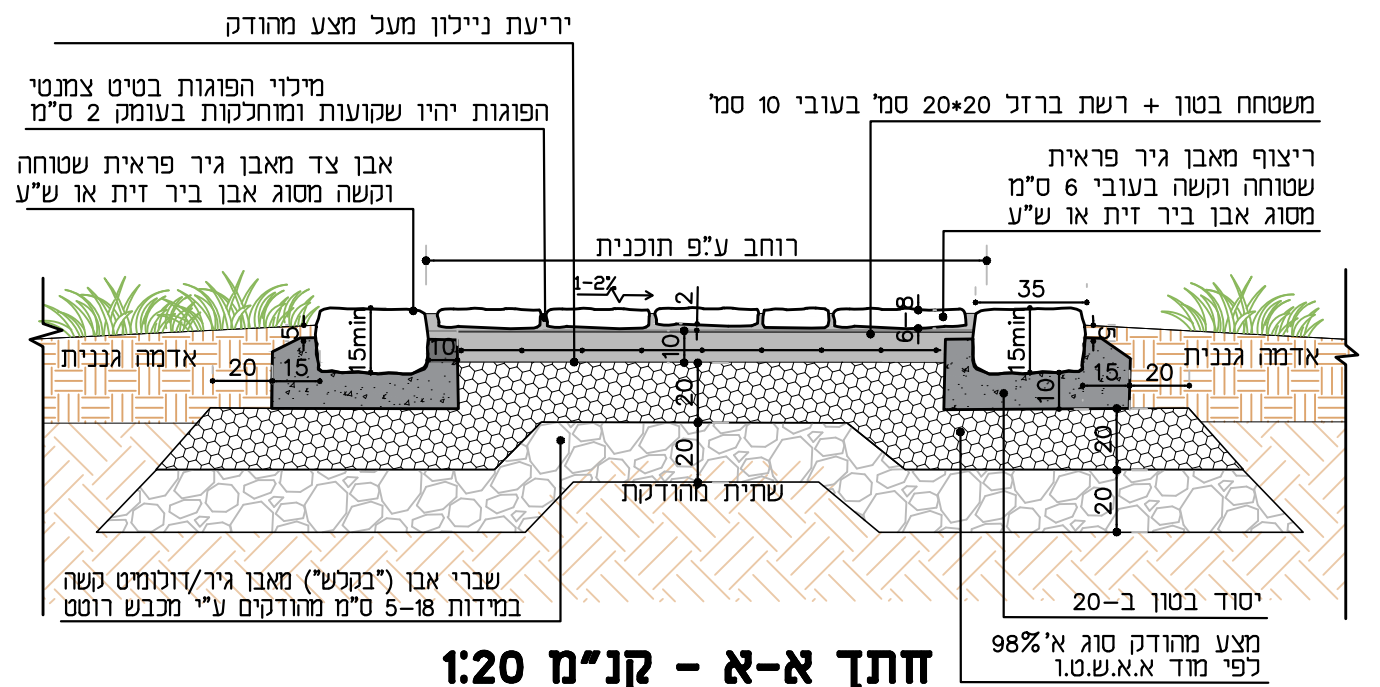

חתך א-א - קנ"מ 1:20

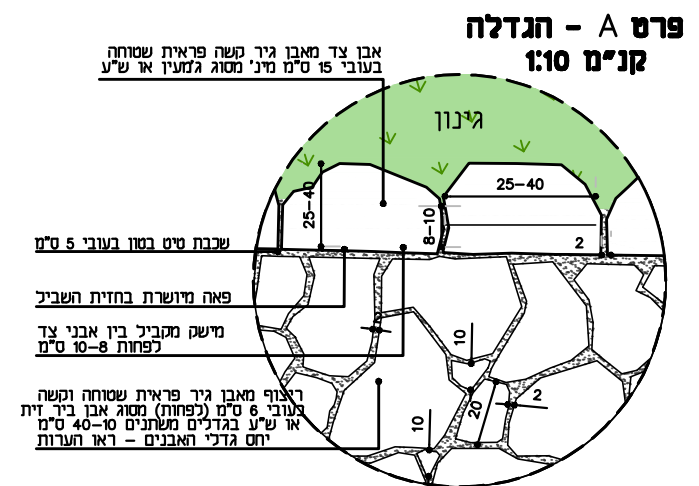

- הערות:
1. שכבות מצע מהודק ע"פ הנחיות יועץ קרקע וע"פ תכנית.
 2. תבוצע דוגמא באורך 5 מ' הכוללים ריצוף האבן והצבת אבני הצד בגבהים המתאימים לפי הפרט לאישור האדריכל ו/או המפקח.
 3. סוג האבן וגימורו יאושר ע"י האדריכל ו/או המפקח.
 4. סימון תוואי השביל יאושר בשטח עם האדריכל והמפקח.
 5. עובי מבנה מתחת לשביל ע"פ הנחיות יועץ קרקע ומבנה.
 6. אבנים הקטנות מגודל של 15 ס"מ יפוזרו במישקים שבין האבנים הגדולות ובכל מקרה לא ייושמו בשטח כולל של מעל 15% מכלל פני הריצוף.
 7. סה"כ תמהיל גדלי האבנים: 30-40 ס"מ לא פחות מ- 50%
20-30 ס"מ - 35%
10-15 ס"מ - 15%

שם הפרט:

פרויקט:

עין קיניא - שלב ב'


רצבת אבן

מס' הפרט:


4

קנ"מ:




משתנה

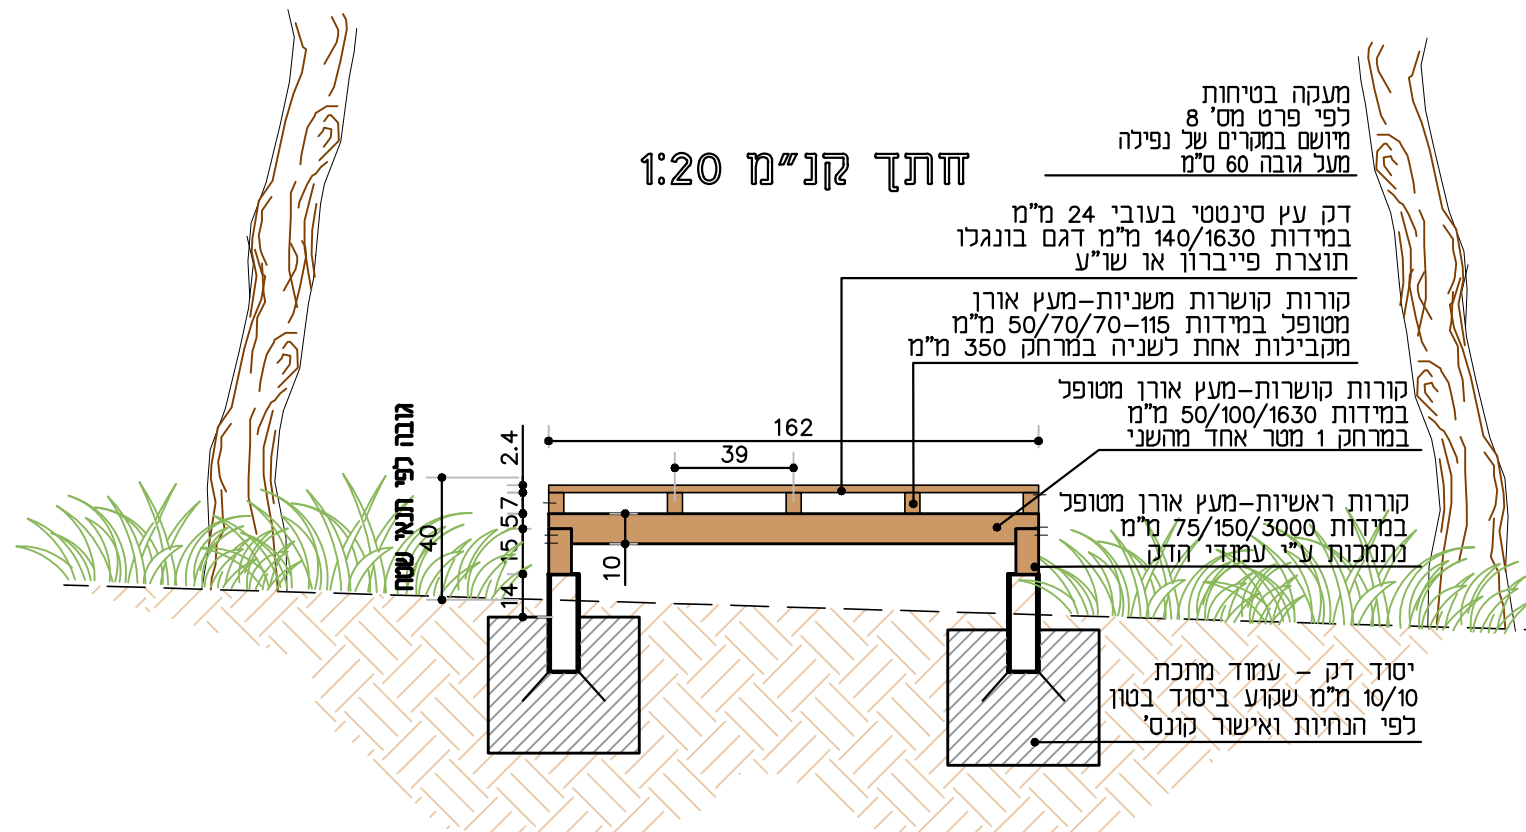

- הערות:
1. כל עץ לא סינטטי יהיה מטופל וצבוע בלקה
 2. תבוצע דוגמא באורך 2 מ'
 3. כל העצים בין אם הם סינטטיים ובין אם לא יהיו שלמים ונקיים ללא פגמים/שריטות
 4. סימון תוואי השביל יאושר בשטח עם האדריכל והמפקח.
 5. הדק יבוצע במחברים נסתרים ללא בורג חשוף
 6. חיבורי העצים והקונס' תבוצע לפי הנחיות קונס' כאשר כל קורה/עמוד/לוח מחוברים כראוי ע"י ברגי עץ איכותיים
 7. פרטים קונס' לפי הנחיות ופרטי קונס'

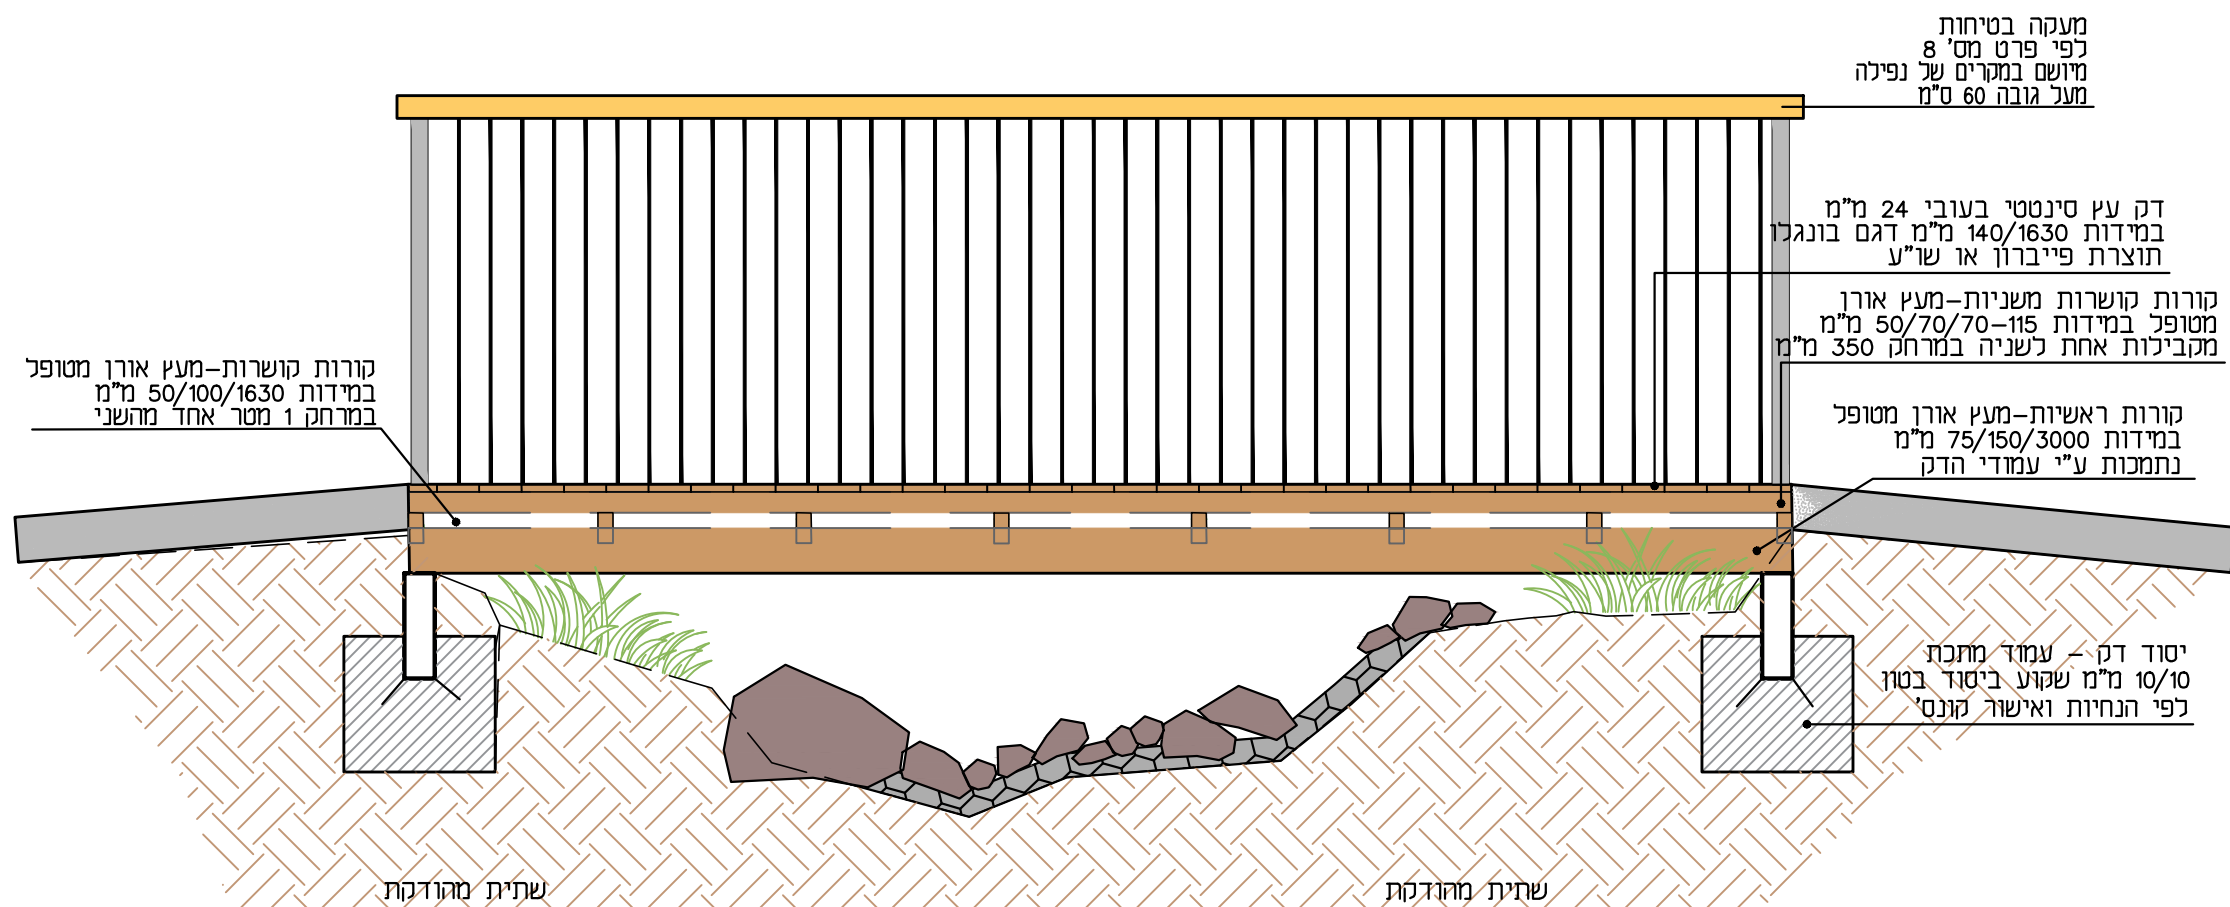

הפרט הינו המחשה יש לבצע עפ"י פרט קונסטרוקטור

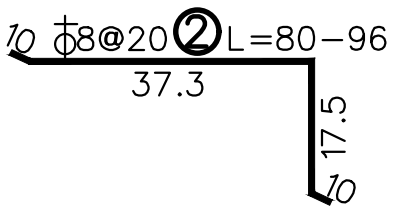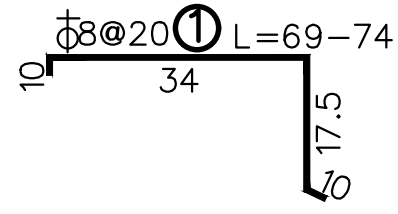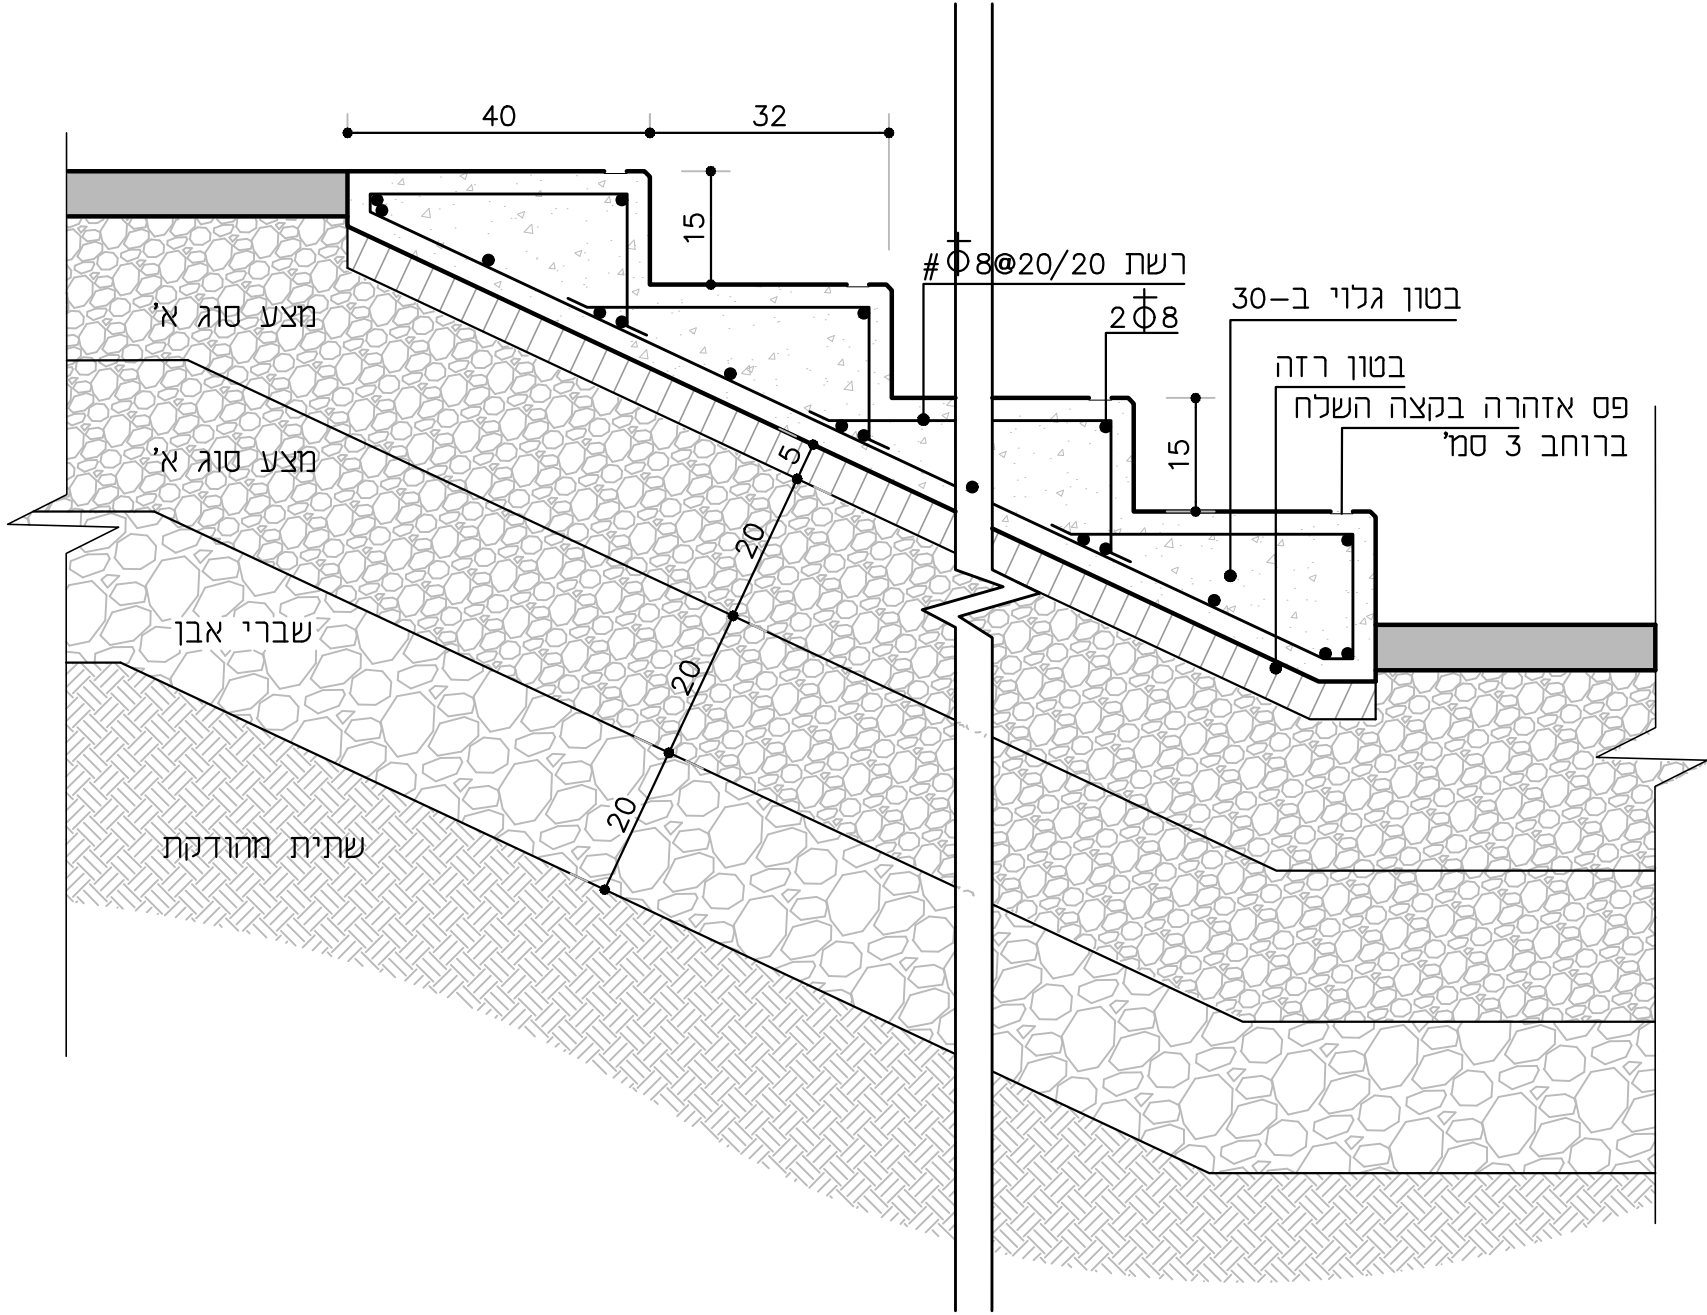


חתך
קנ"מ 1:10

הערה:
יש לצקת ע"ג מצע סוג א מהודק לדרגה 100% מוד' א.א.שיו בעובי 20 ס"מ
הידוק השתית יהיה "הידוק רגיל בהרטבה
ובאמצעות 6-8 מעברים של מכבש ויברציוני מעם ויברציה של 2000 סב"ד

פרויקט: עין קיניא - שלב בי	שם הפרט: פרט מדרגות בטון	מס' הפרט: 6	קנ"מ: 1:10
--------------------------------------	------------------------------------	-----------------------	----------------------

תנוחה

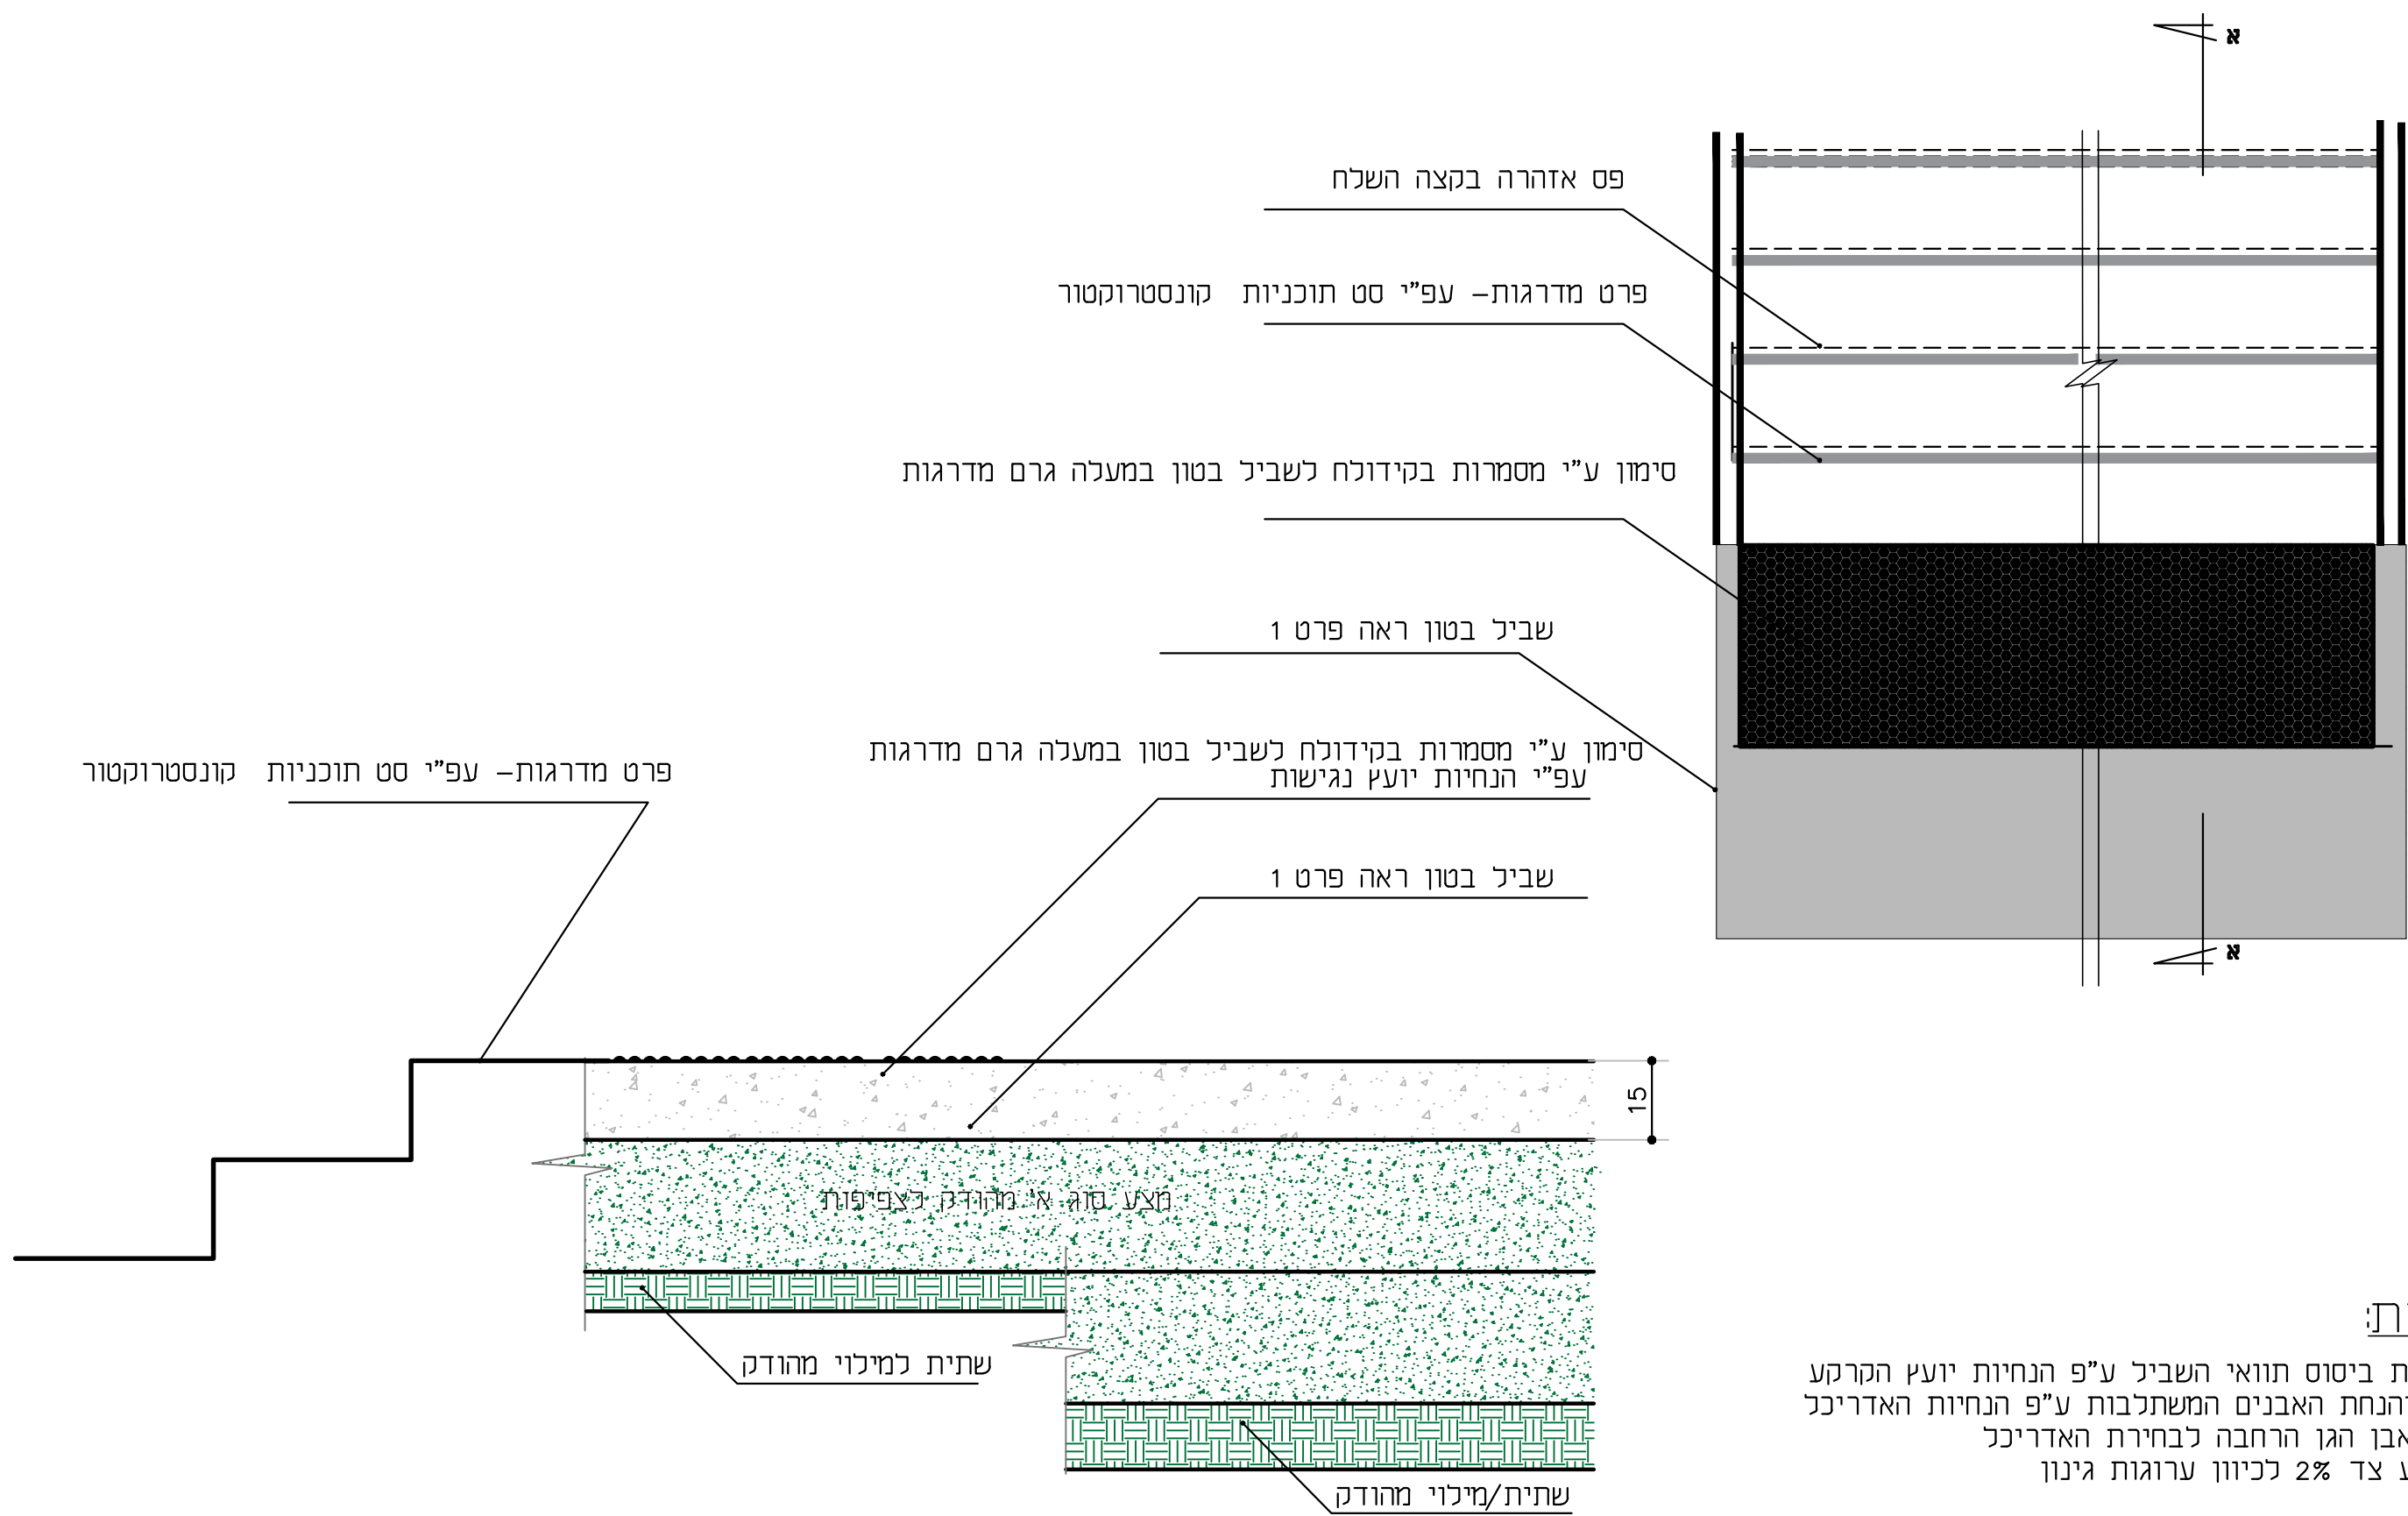


הערות:


1. שכבות ביסוס תוואי השביל ע"פ הנחיות יועץ הקרקע
2. גוון והנחת האבנים המשתלבות ע"פ הנחיות האדריכל
3. גוון אבן הגן הרחבה לבחירת האדריכל
4. שיפוע צד 2% לכיוון ערוגות גינון

קנ"מ:	מס' הפרט:	שם הפרט:	פרויקט:
1:10	6.1	נגישות - מדרגות	עין קיניא - שלב ב'
ליגה פחייקטים סביבתיים בע"מ הנדסת ניקוז, תכנון נוף, חקלאות וסביבה			

חזית
קנ"מ 1:20

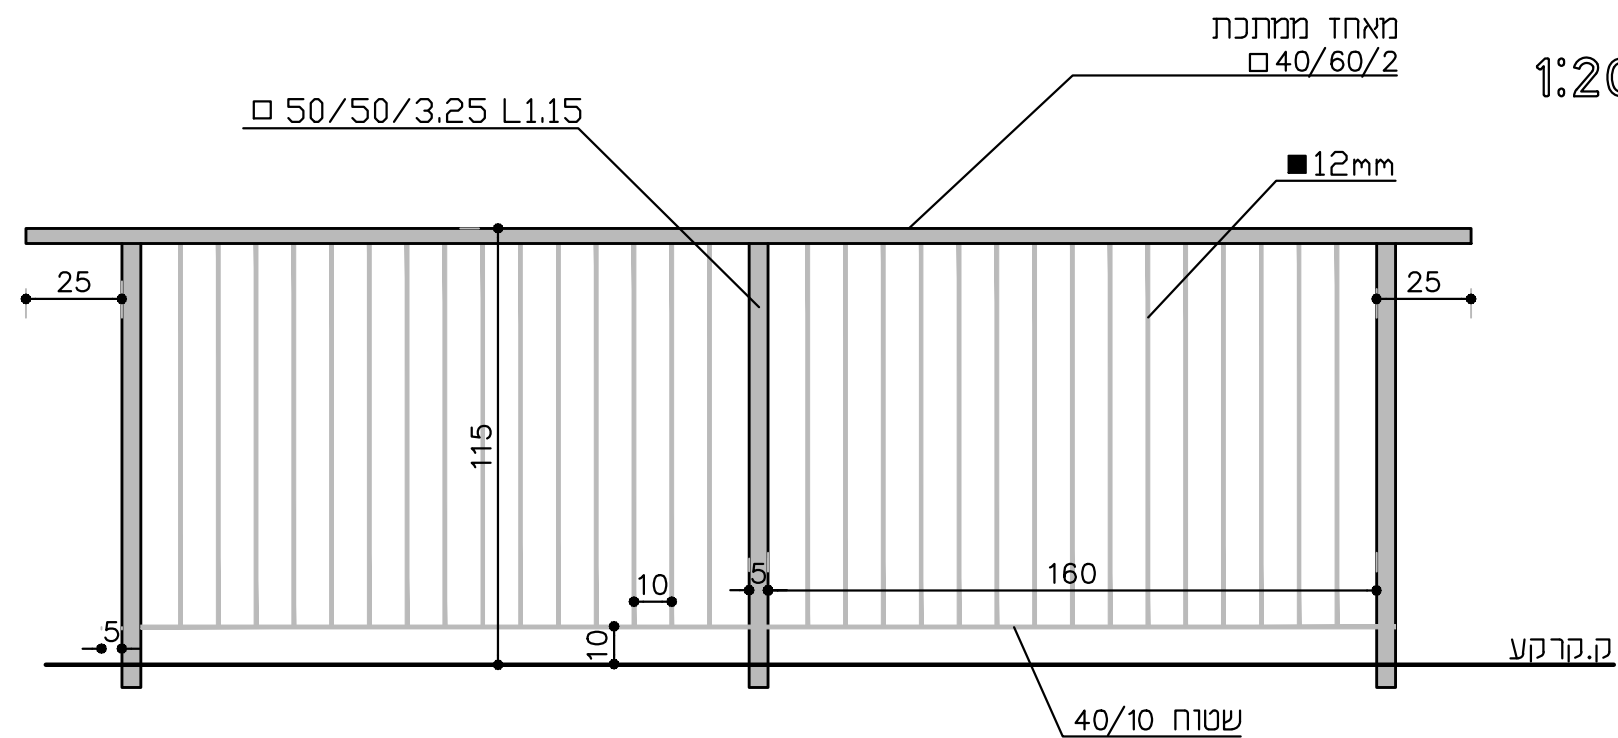


חתך
קנ"מ 1:20

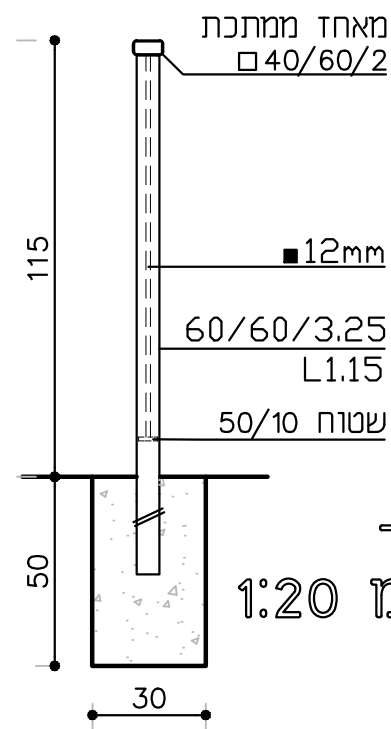


מעקה בטיחות בשילוב מאחז יד

קנ"מ 1:20

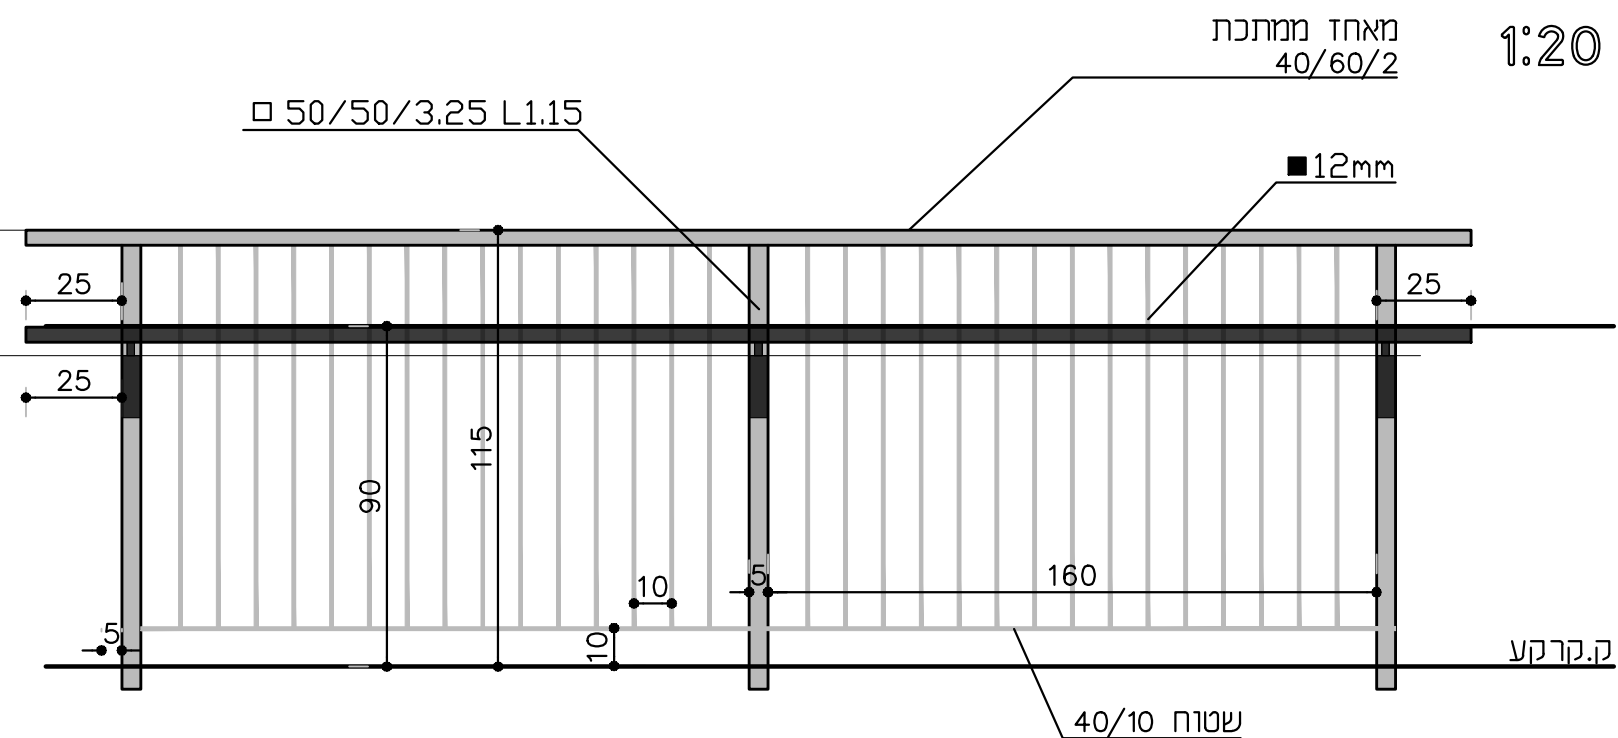

חתך

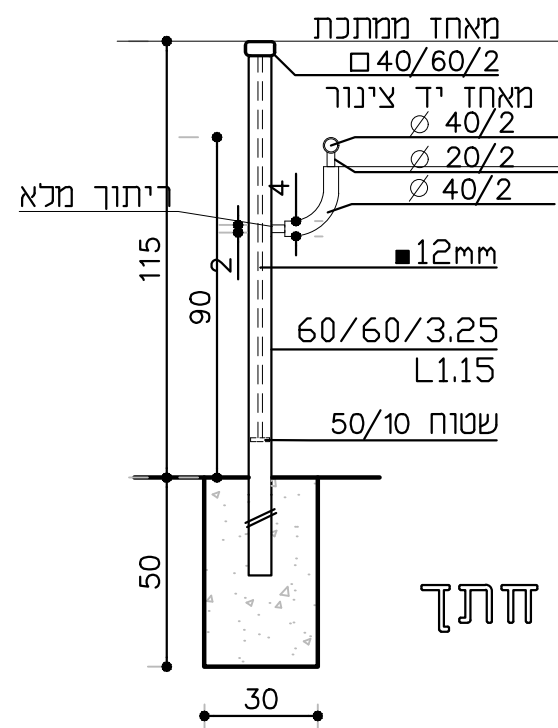

הערה:
פרופילי המתכת מפלדה מגולוונת
וצבועה בתנור גוון לבחירת האדריכל

פרויקט:
עין קיניא - שלב ב'






מעקה בטיחות

שם הפרט:

מס' הפרט:
8

קנ"מ:
1:20


מעקה בטיחות דגם "מרסל א" מק"ט 4031 תוצרת "גדרות אורלי" או ש"ע

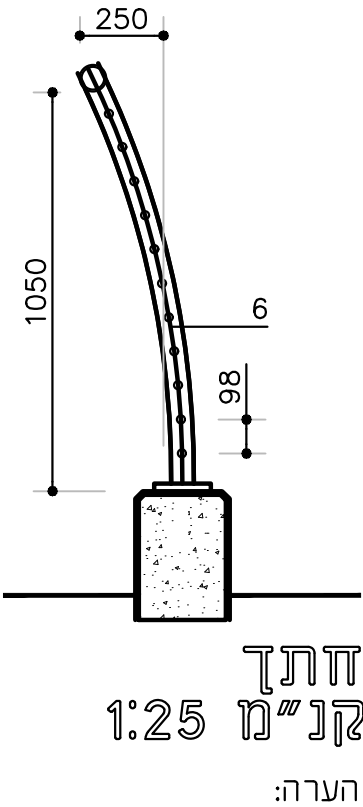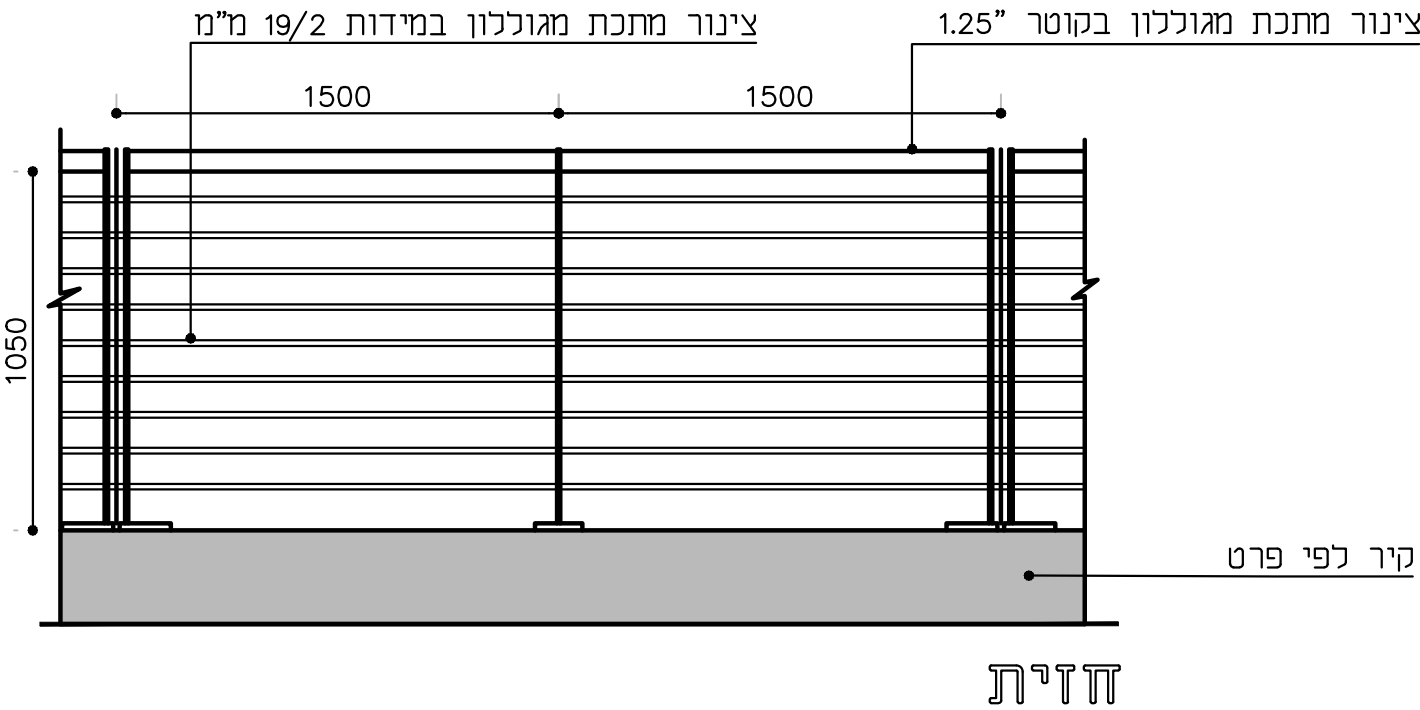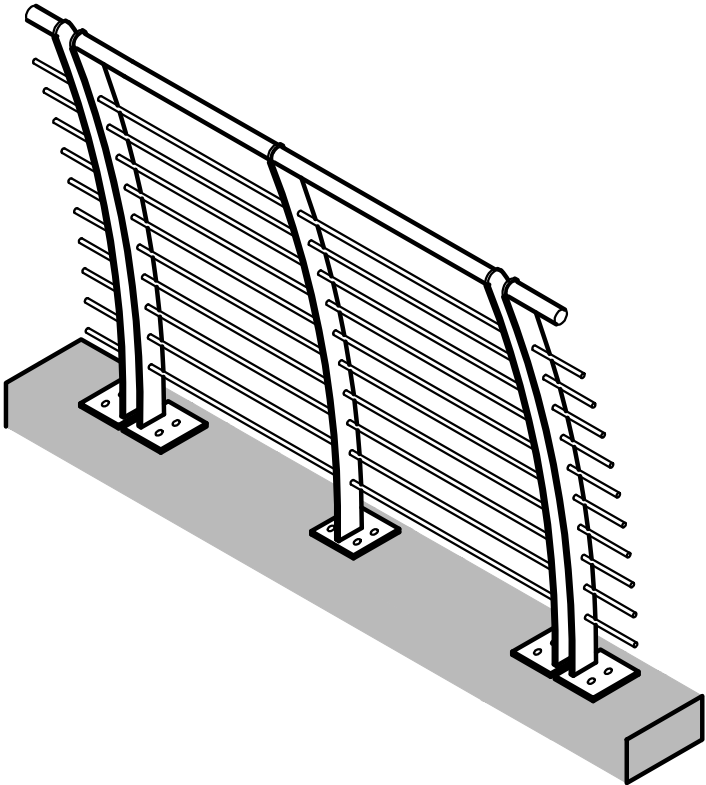


כל חלקי המעקה מפלדה מגולונת וצבועה בתנור בגון RAL לבחירת האדריכל

פרויקט:	שם הפרט:	מס' הפרט:	קנ"מ:
עין קיניא - שלב ב'	מעקה בטיחות בתצפית	8.1	1:20
ליגה פחייקטים סביבתיים בע"מ הנדסת ניקוז, תכנון טוף, חקלאות וסביבה			

חֵתֶךְ קִיר קִנ"מ 1:20

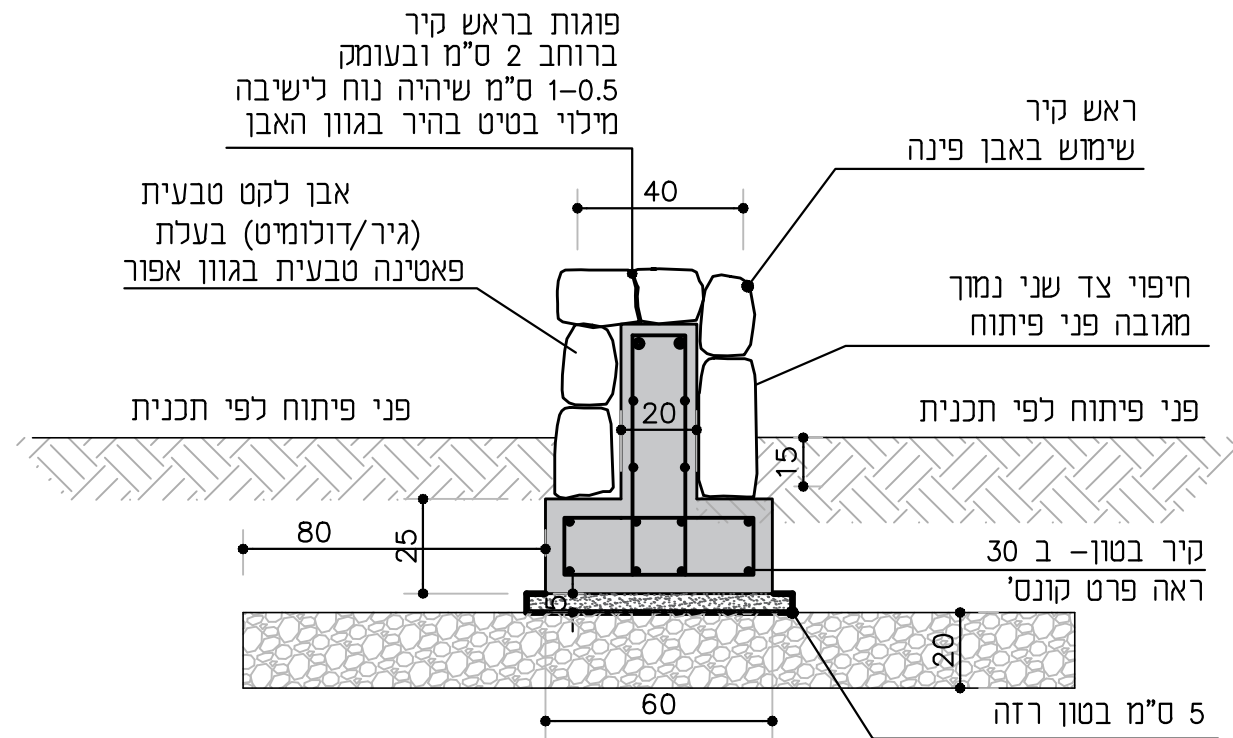

חֲזִית קִנ"מ 1:20

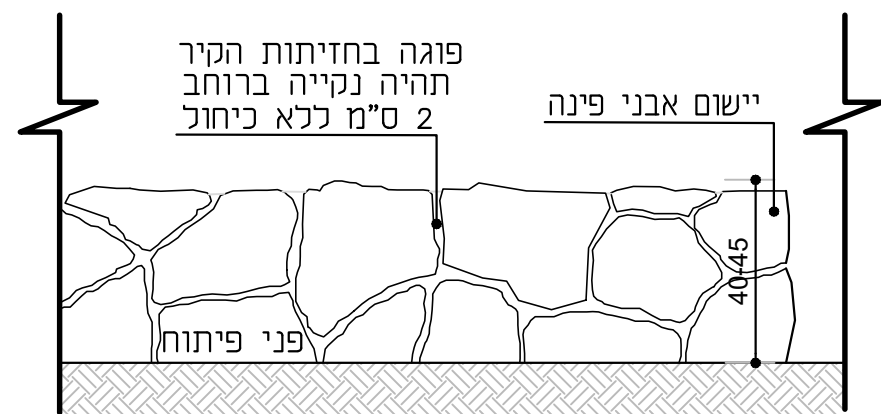

הערות:

1. תבוצע דוגמא באורך 5 מ' לאישור האדריכל ו/או המפקח.
2. האבן תהיה שלמה ללא שברים ושריטות
3. סוג האבן וגימורו יאושר ע"י האדריכל ו/או המפקח
4. בכל פינה של הקיר או דירוג יש ליישם אבני פינה
5. ראש הקיר יבוצע באבנים בגודל מלא בעלי משטח אחיד ושטוח ללא פינות
6. רוחב פוגות בקופינג יהיה מינימלי על מנת לייצר משטח אחיד וישר וימולו בטיט בצבע בהיר בגוון האבן ובעומק של עד 1 ס"מ
7. פיזור גודל האבנים יהיה שווה על כל הקיר כך שבשום מקרה לא יוצר מצב שבו החלק העליון של הקיר מורכב מאבנים קטנות יותר ולהפך
8. סה"כ תמהיל גדלי האבנים: 30-40 ס"מ לא פחות מ- 50%
20-30 ס"מ - 35%
15 ס"מ - 15%

קנ"מ:
1:20


מס' הפרט:
9

קיר ישיבה מאבן מקומית


שם הפרט:

פרויקט:
עין קיניא - שלב ב'

חזית- קיר ישיבה אבן וספסל נגיש

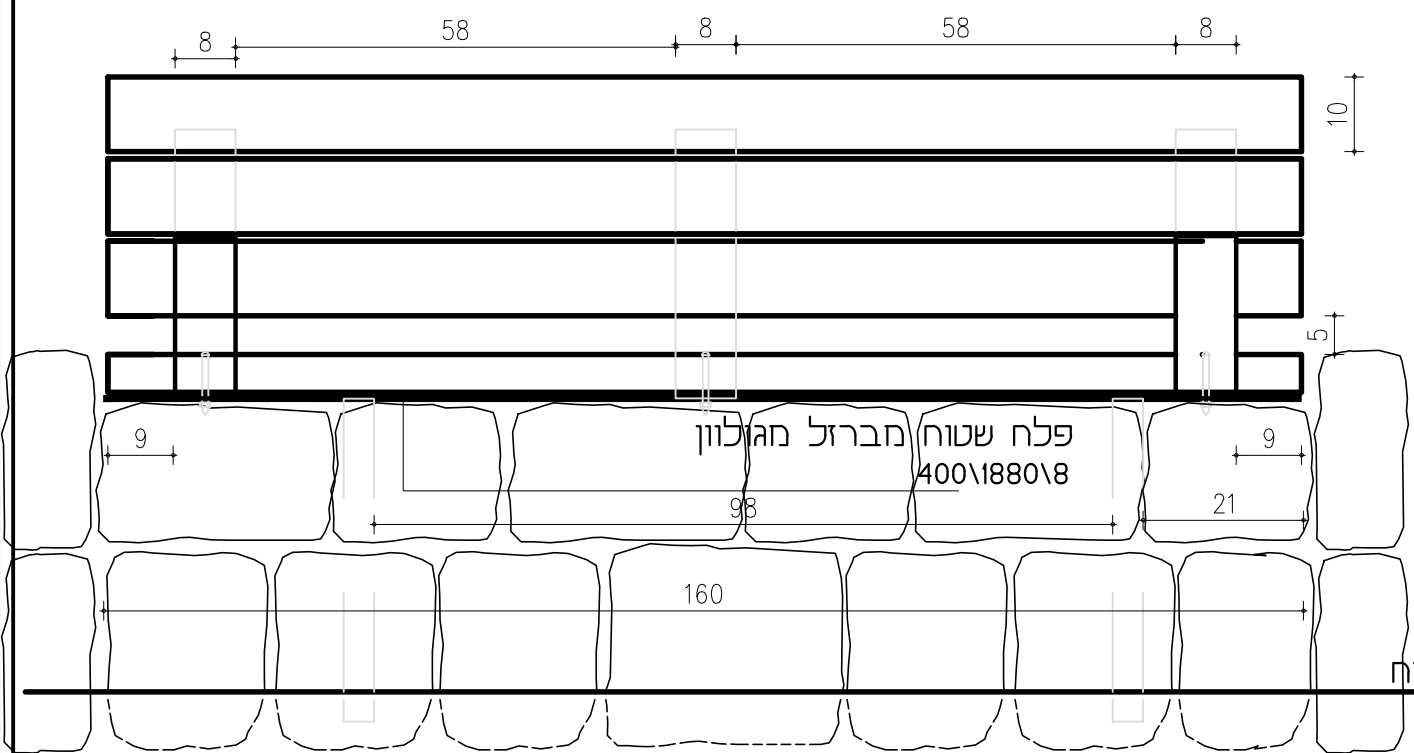


מבט על

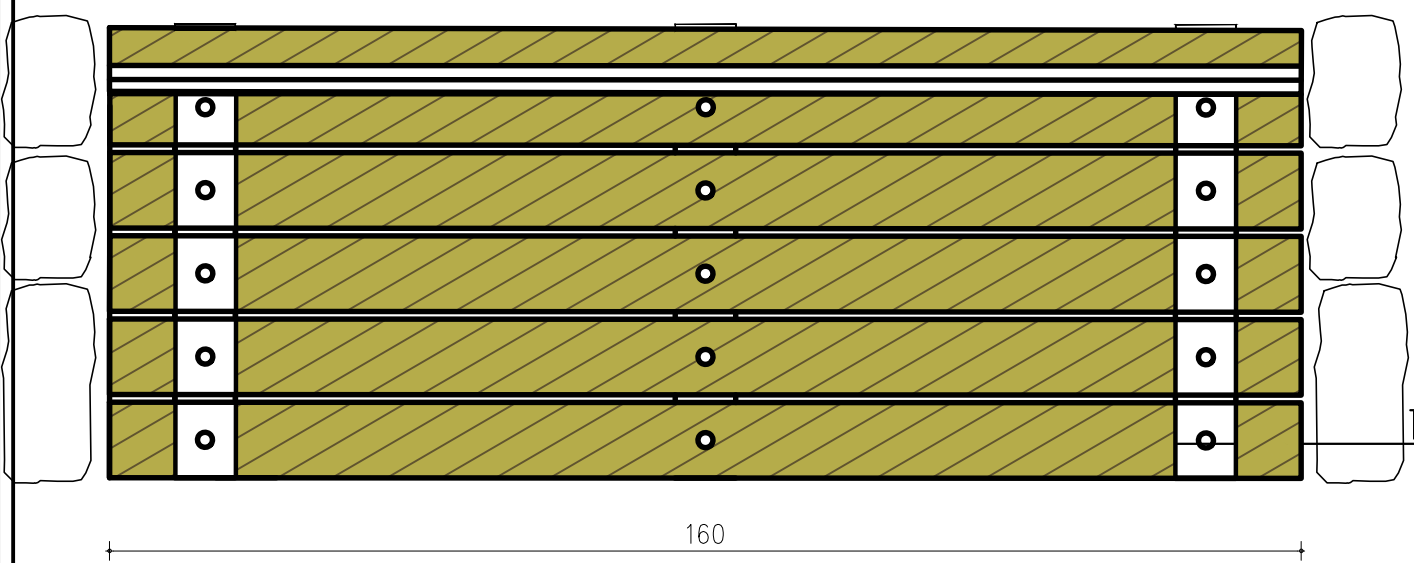

- הערות:
- אין לרתך באתר למעט המצויין בתוכנית
 - תשתית הדק תיבנה כולה מעץ אורן מחוטא דרגה פני 5

סלעים מאבן בזלת
בעלת פאטינה טבעית

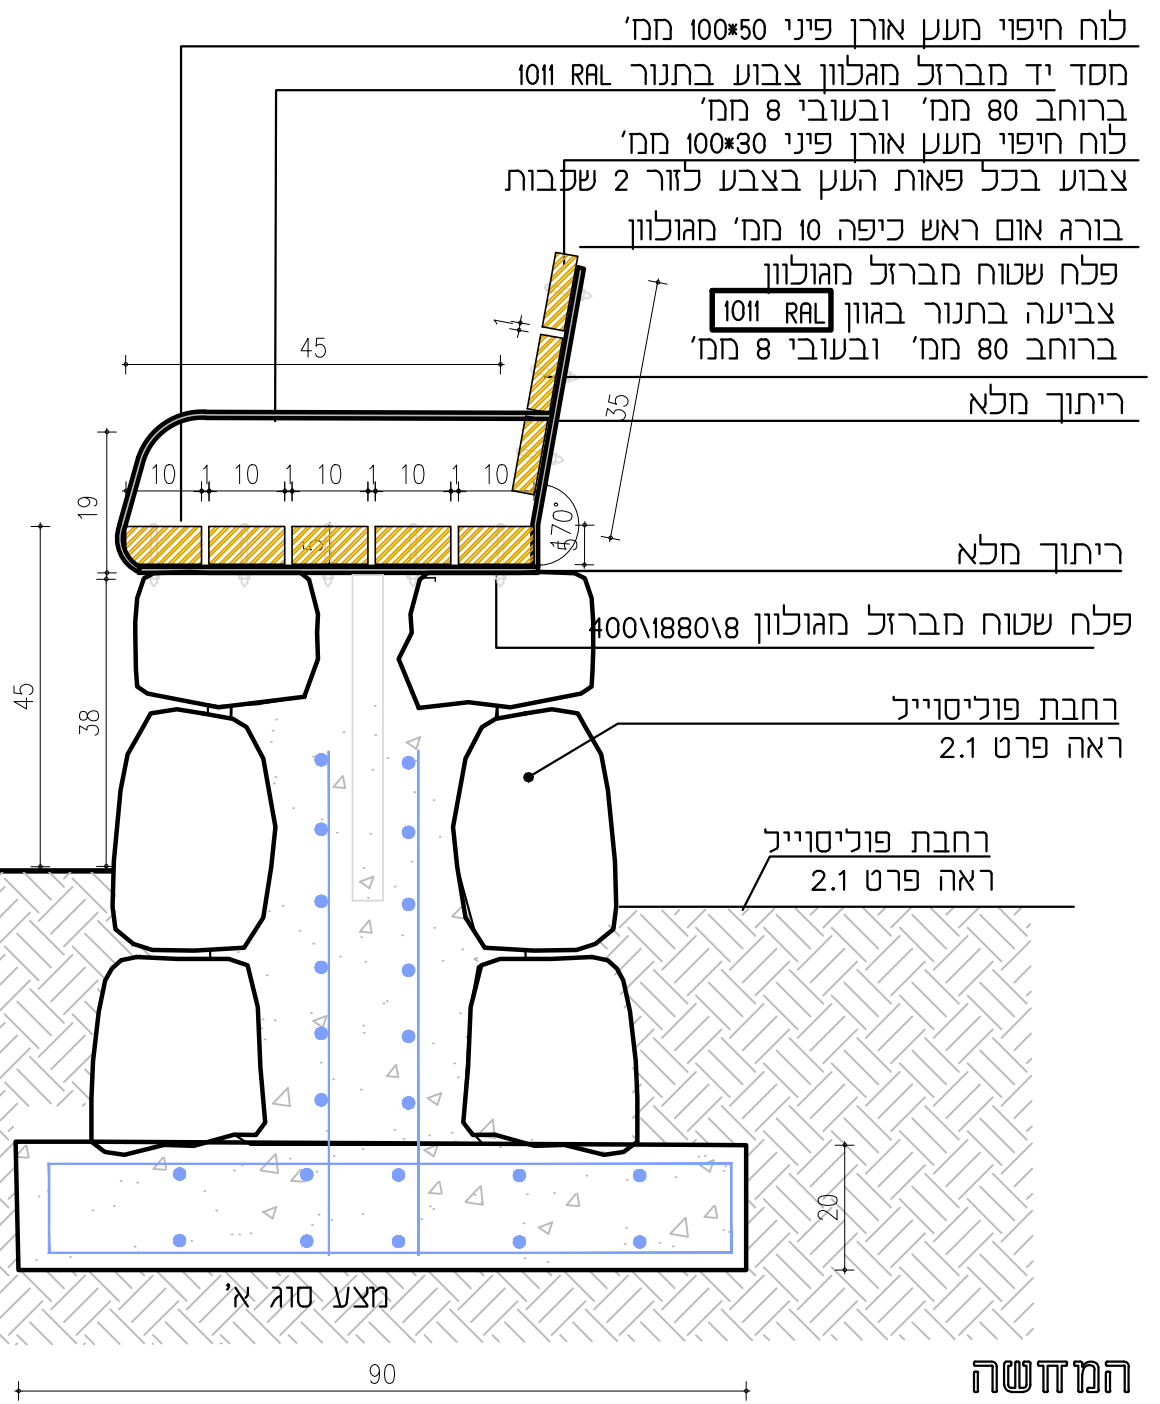



המחצאה







קנ"מ: 1:10	מס' הפרט: 10	שם הפרט:	פרויקט: עין קיניא - שלב בי
ספסל נגיש על קיר ישיבה		שם הפרט:	פרויקט: עין קיניא - שלב בי
ליגה פרויקטים סביבתיים בע"מ		הנדסת ניקוז, תכנון נוף, חקלאות וסביבה	

שכבת אבני בקלש
מחופים באבנים מקומיות

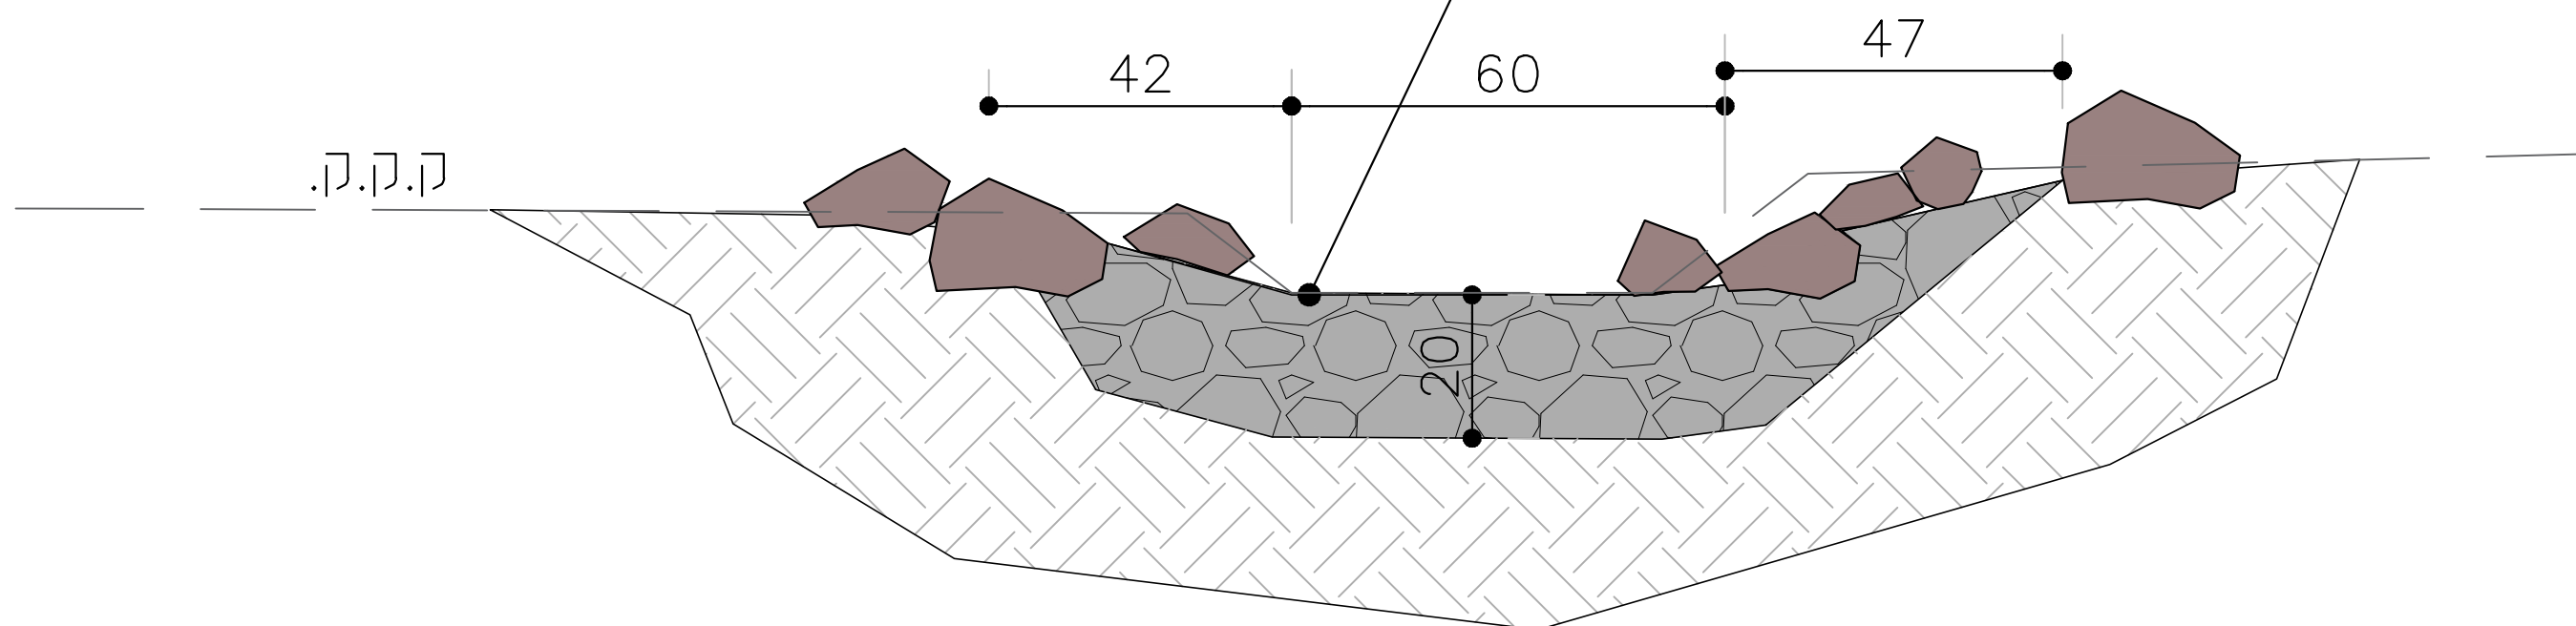

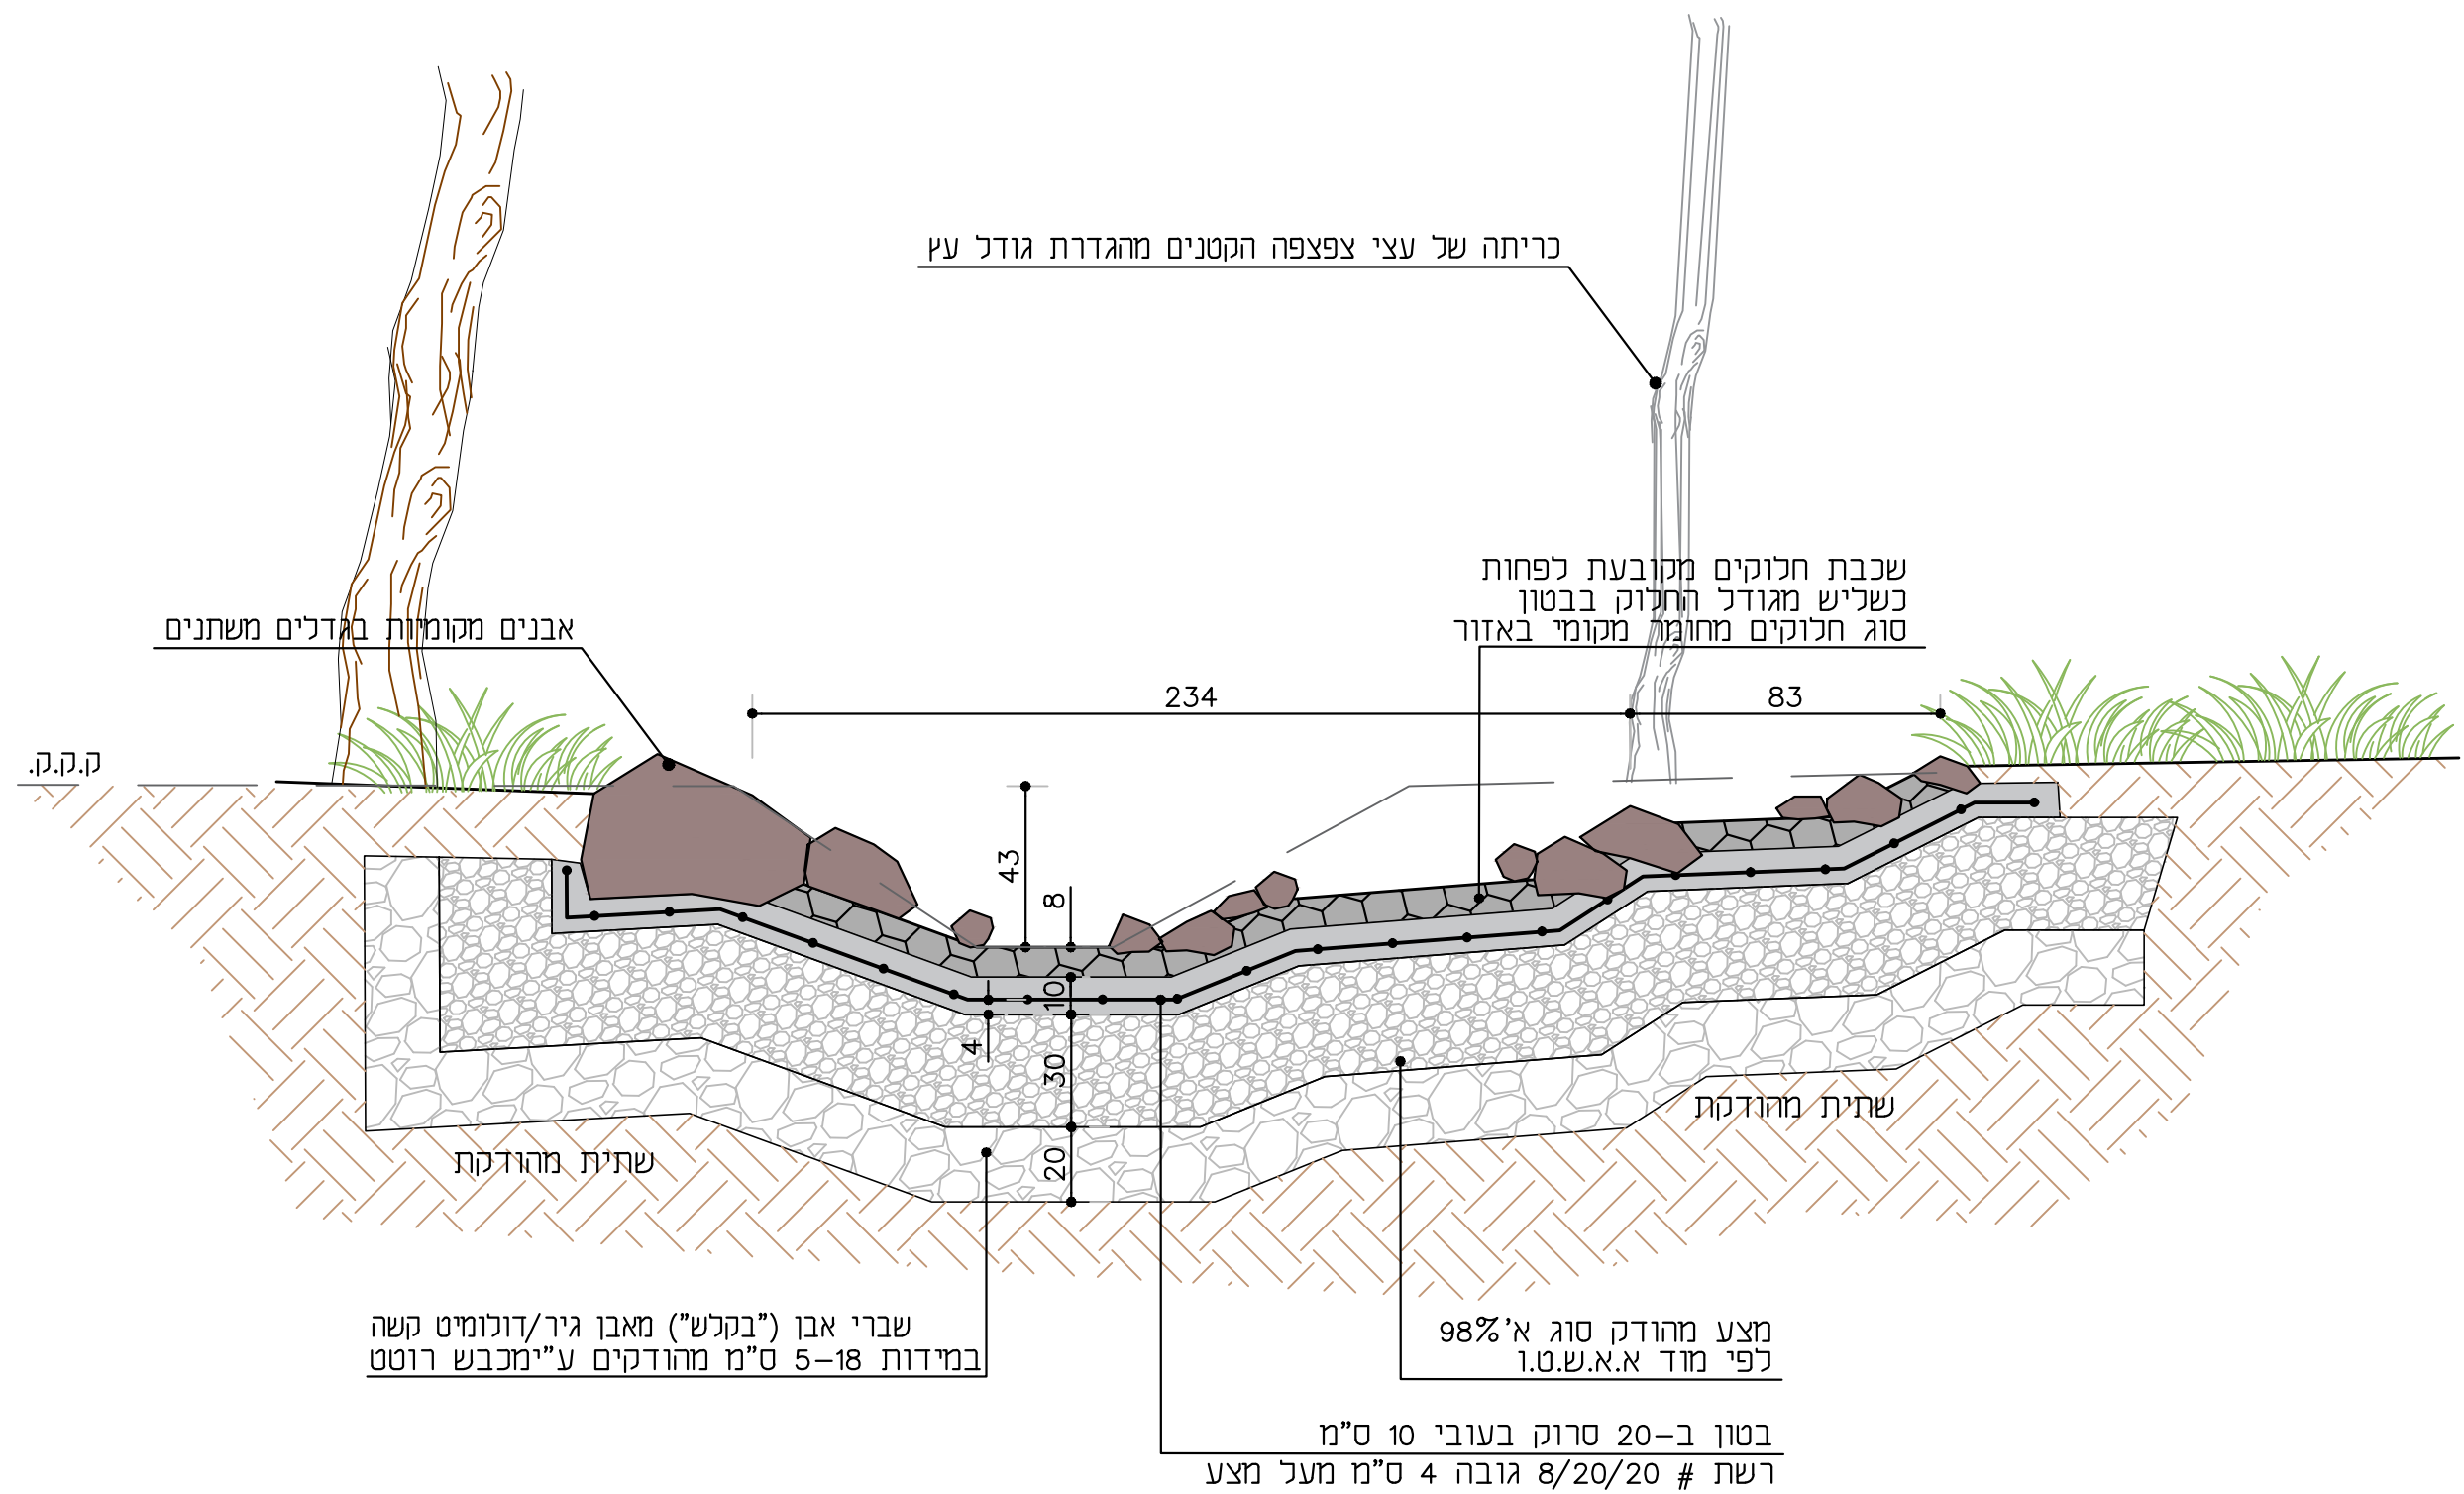

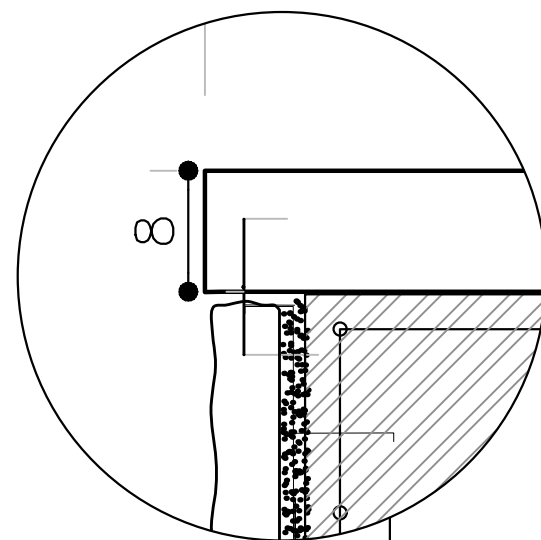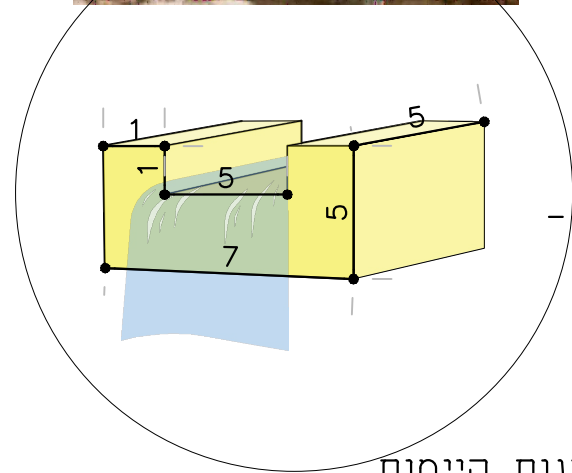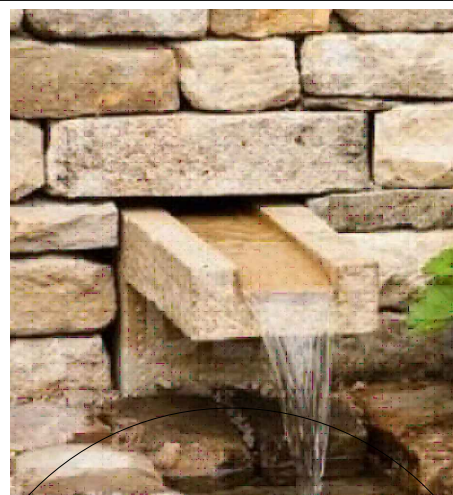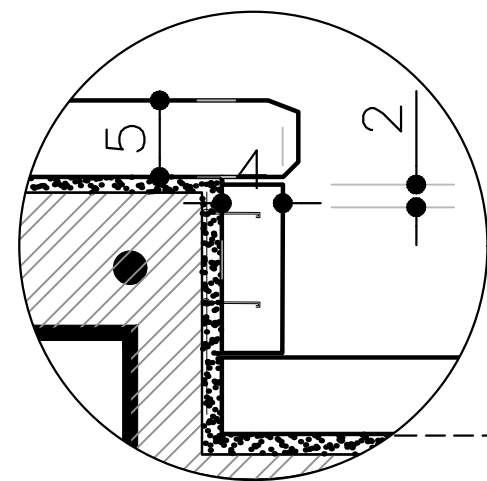

ראש קופינג אבן ביר זית
עיבוד מסמס 8\50\50

תוספת מדרגה

מדרגות קיימות
אבן חיפוי מאבן נסורה
מסותתת במידות 4\9.5\20

4\30\50
אבני חיפוי אבן ביר זית בעיבוד מסמס

אבן חיפוי מאבן נסורה
מסותתת במידות 5\37\40

פיית יציאת מים מעוגנת לקיר
אבן מסותת

בטון קיים

מיט 2 ס"מ


מצע מהודק סוג א' 98%
לפי מוד א.א.ש.מ.

בטון חדש
בטון ב- 30 בעובי 10 סמ'
כולל רשת ברזל 20*20 סמ'

חלוקי נחל
גודל 2.5-6 ס"מ

הפרט הינו המחשה יש לבצע עפ"י פרט קונסטרוקטור


קופינג מאבן גיר טבעית
שטוחה מסוג "ביר זית"
במידות 8/40/60-40 ס"מ
משטח עליון בעיבוד מוסמסם
משטח צדדי בעיבוד טובזה
ריצוף מאבן גיר טבעית נסורה
שטוחה מסוג "ביר זית" בעיבוד מסמס
מסותתת במידות 30/5/45

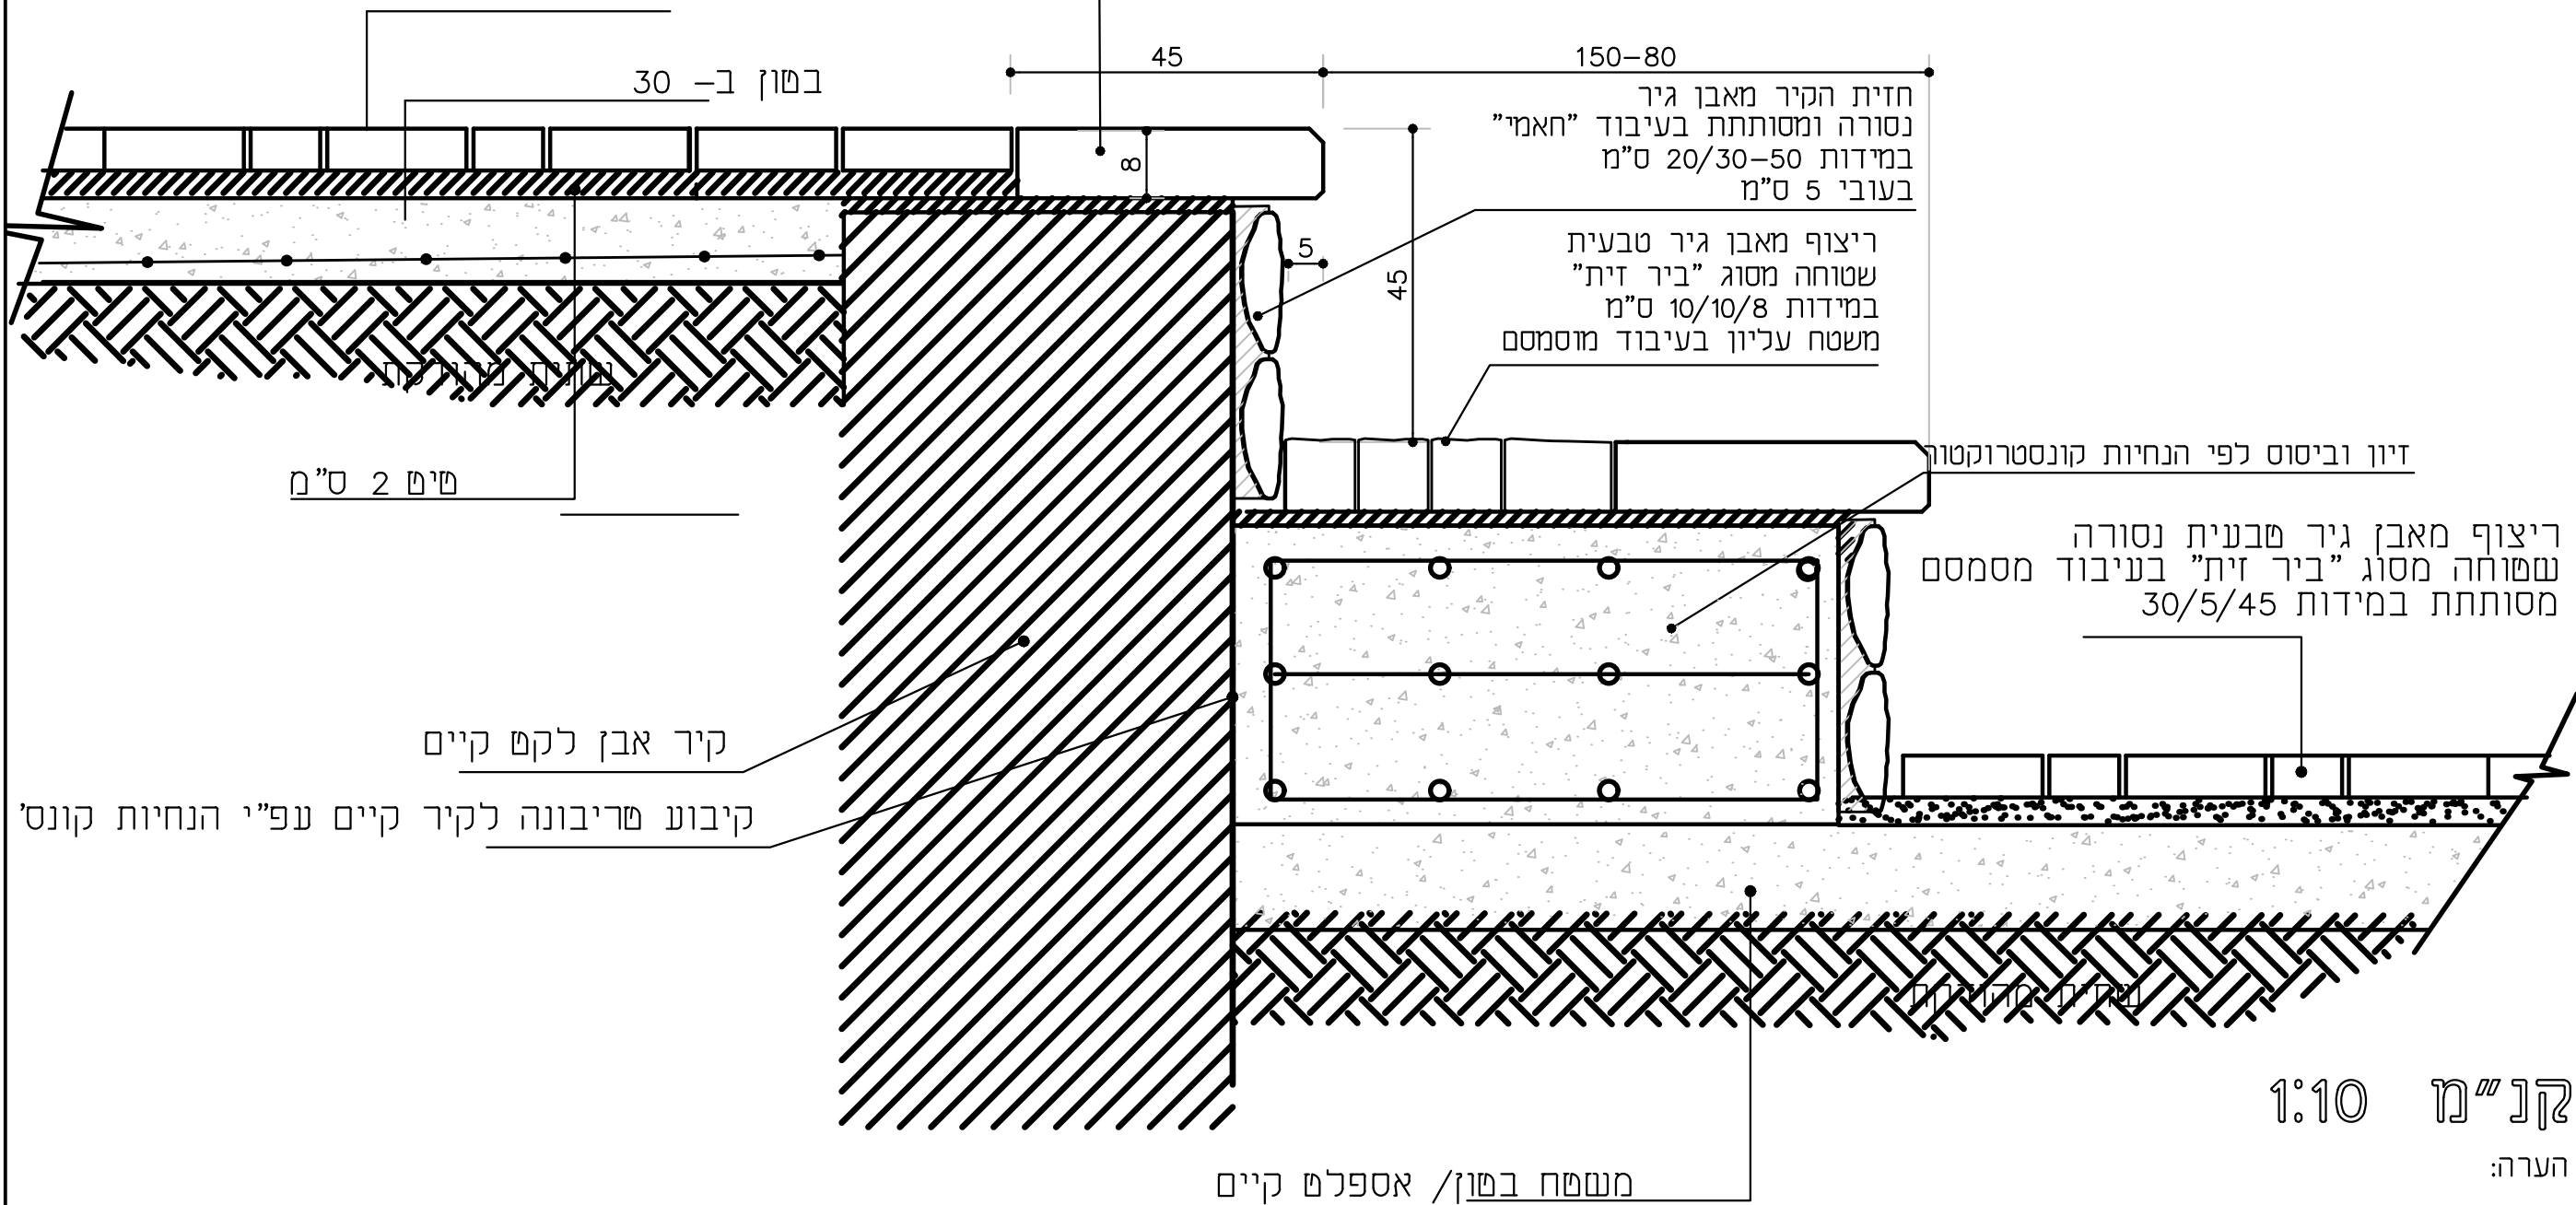


- יש לקבל אישור המתכנן לאבן לפני ביצוע
- יש לבצע מקסע לדוגמא באורך 2 מ', לאישור האדריכל.

פרויקט: עין קיניא - שלב ב'	שם הפרט: פרט טריבונות ישיבה	מס' הפרט: 15	קנ"מ: 1:10
--------------------------------------	---------------------------------------	------------------------	----------------------

מעקה בטיחות דגם "מרסל א" מק"ט 4031
תוצרת "גדרות אורלי" או ש"ע

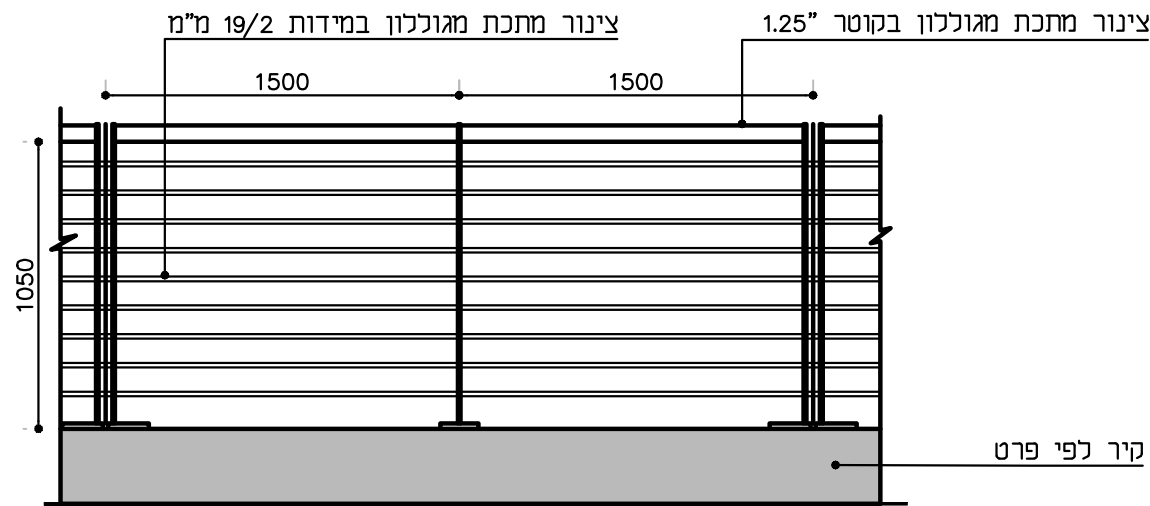


חזית

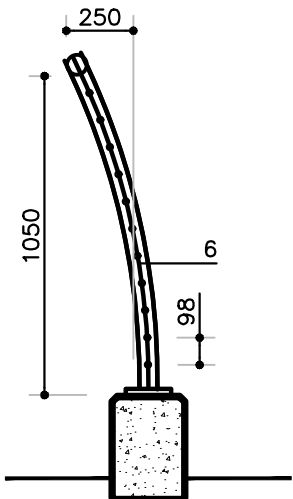

חתך
קנ"מ 1:25

הערה:

כל חלקי המעקה מפלדה מגולונת וצבועה בתנור בגון RAL לבחירת האדריכל

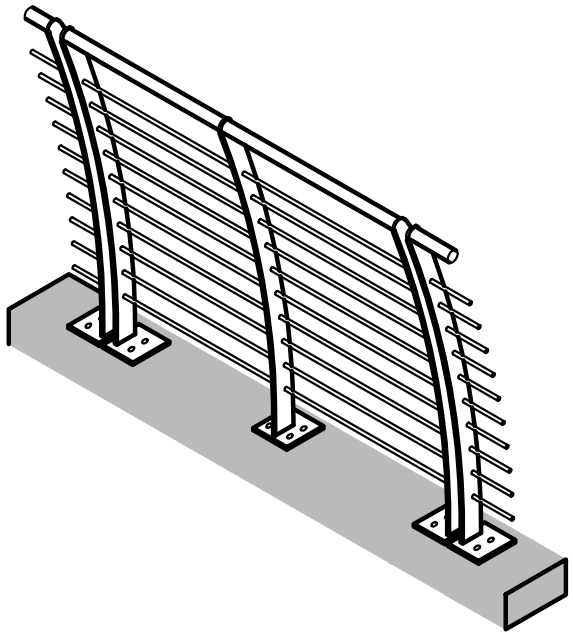

מדרגות בטון
ראה פרט קונסטרוקטור

תנוחה
קנ"מ 1:100


רחבה מרוצפת
ראה פרט 4

ספסל בנוי אבן
ראה פרט 9

חיפוי אבן בפאה האנכית

מסלעה
ראה פרט 3

חתך
קנ"מ 1:100

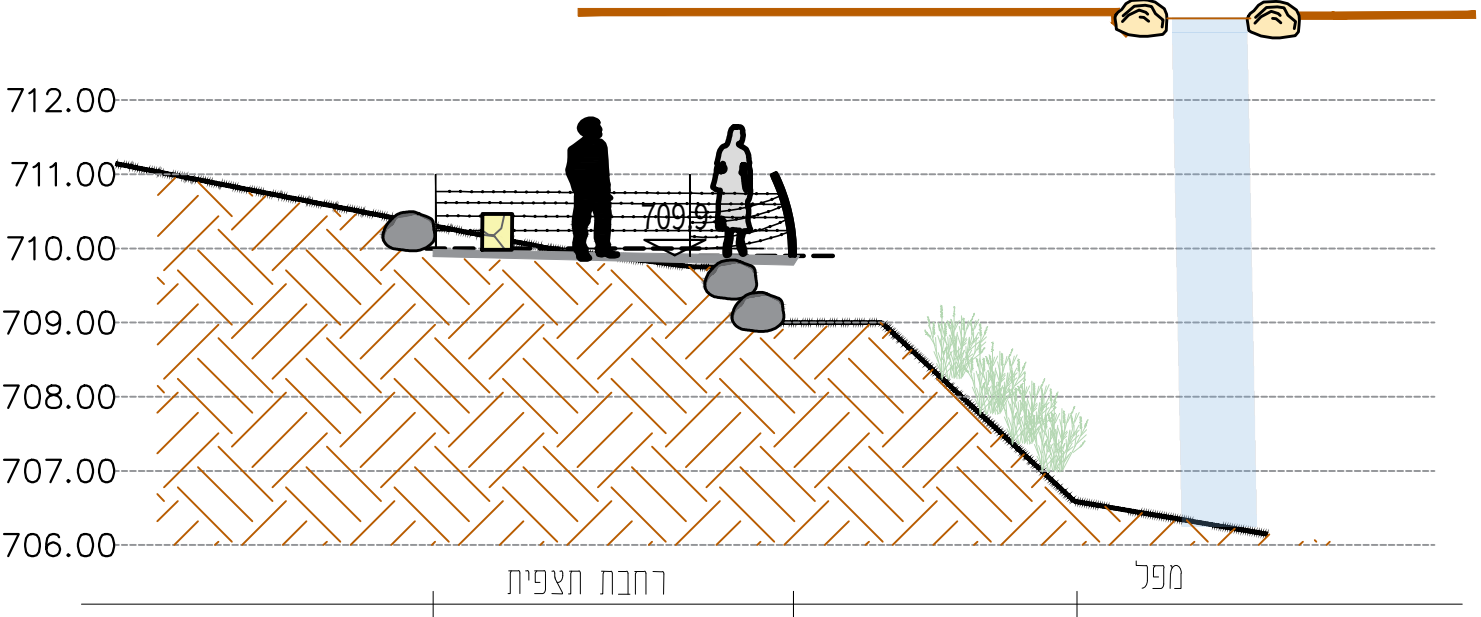


קנ"מ:
משתנה

מס' הפרט:
16

מעקה בטיחות - תצפית



שם הפרט:

פרויקט:
עין קיניא - שלב ב'

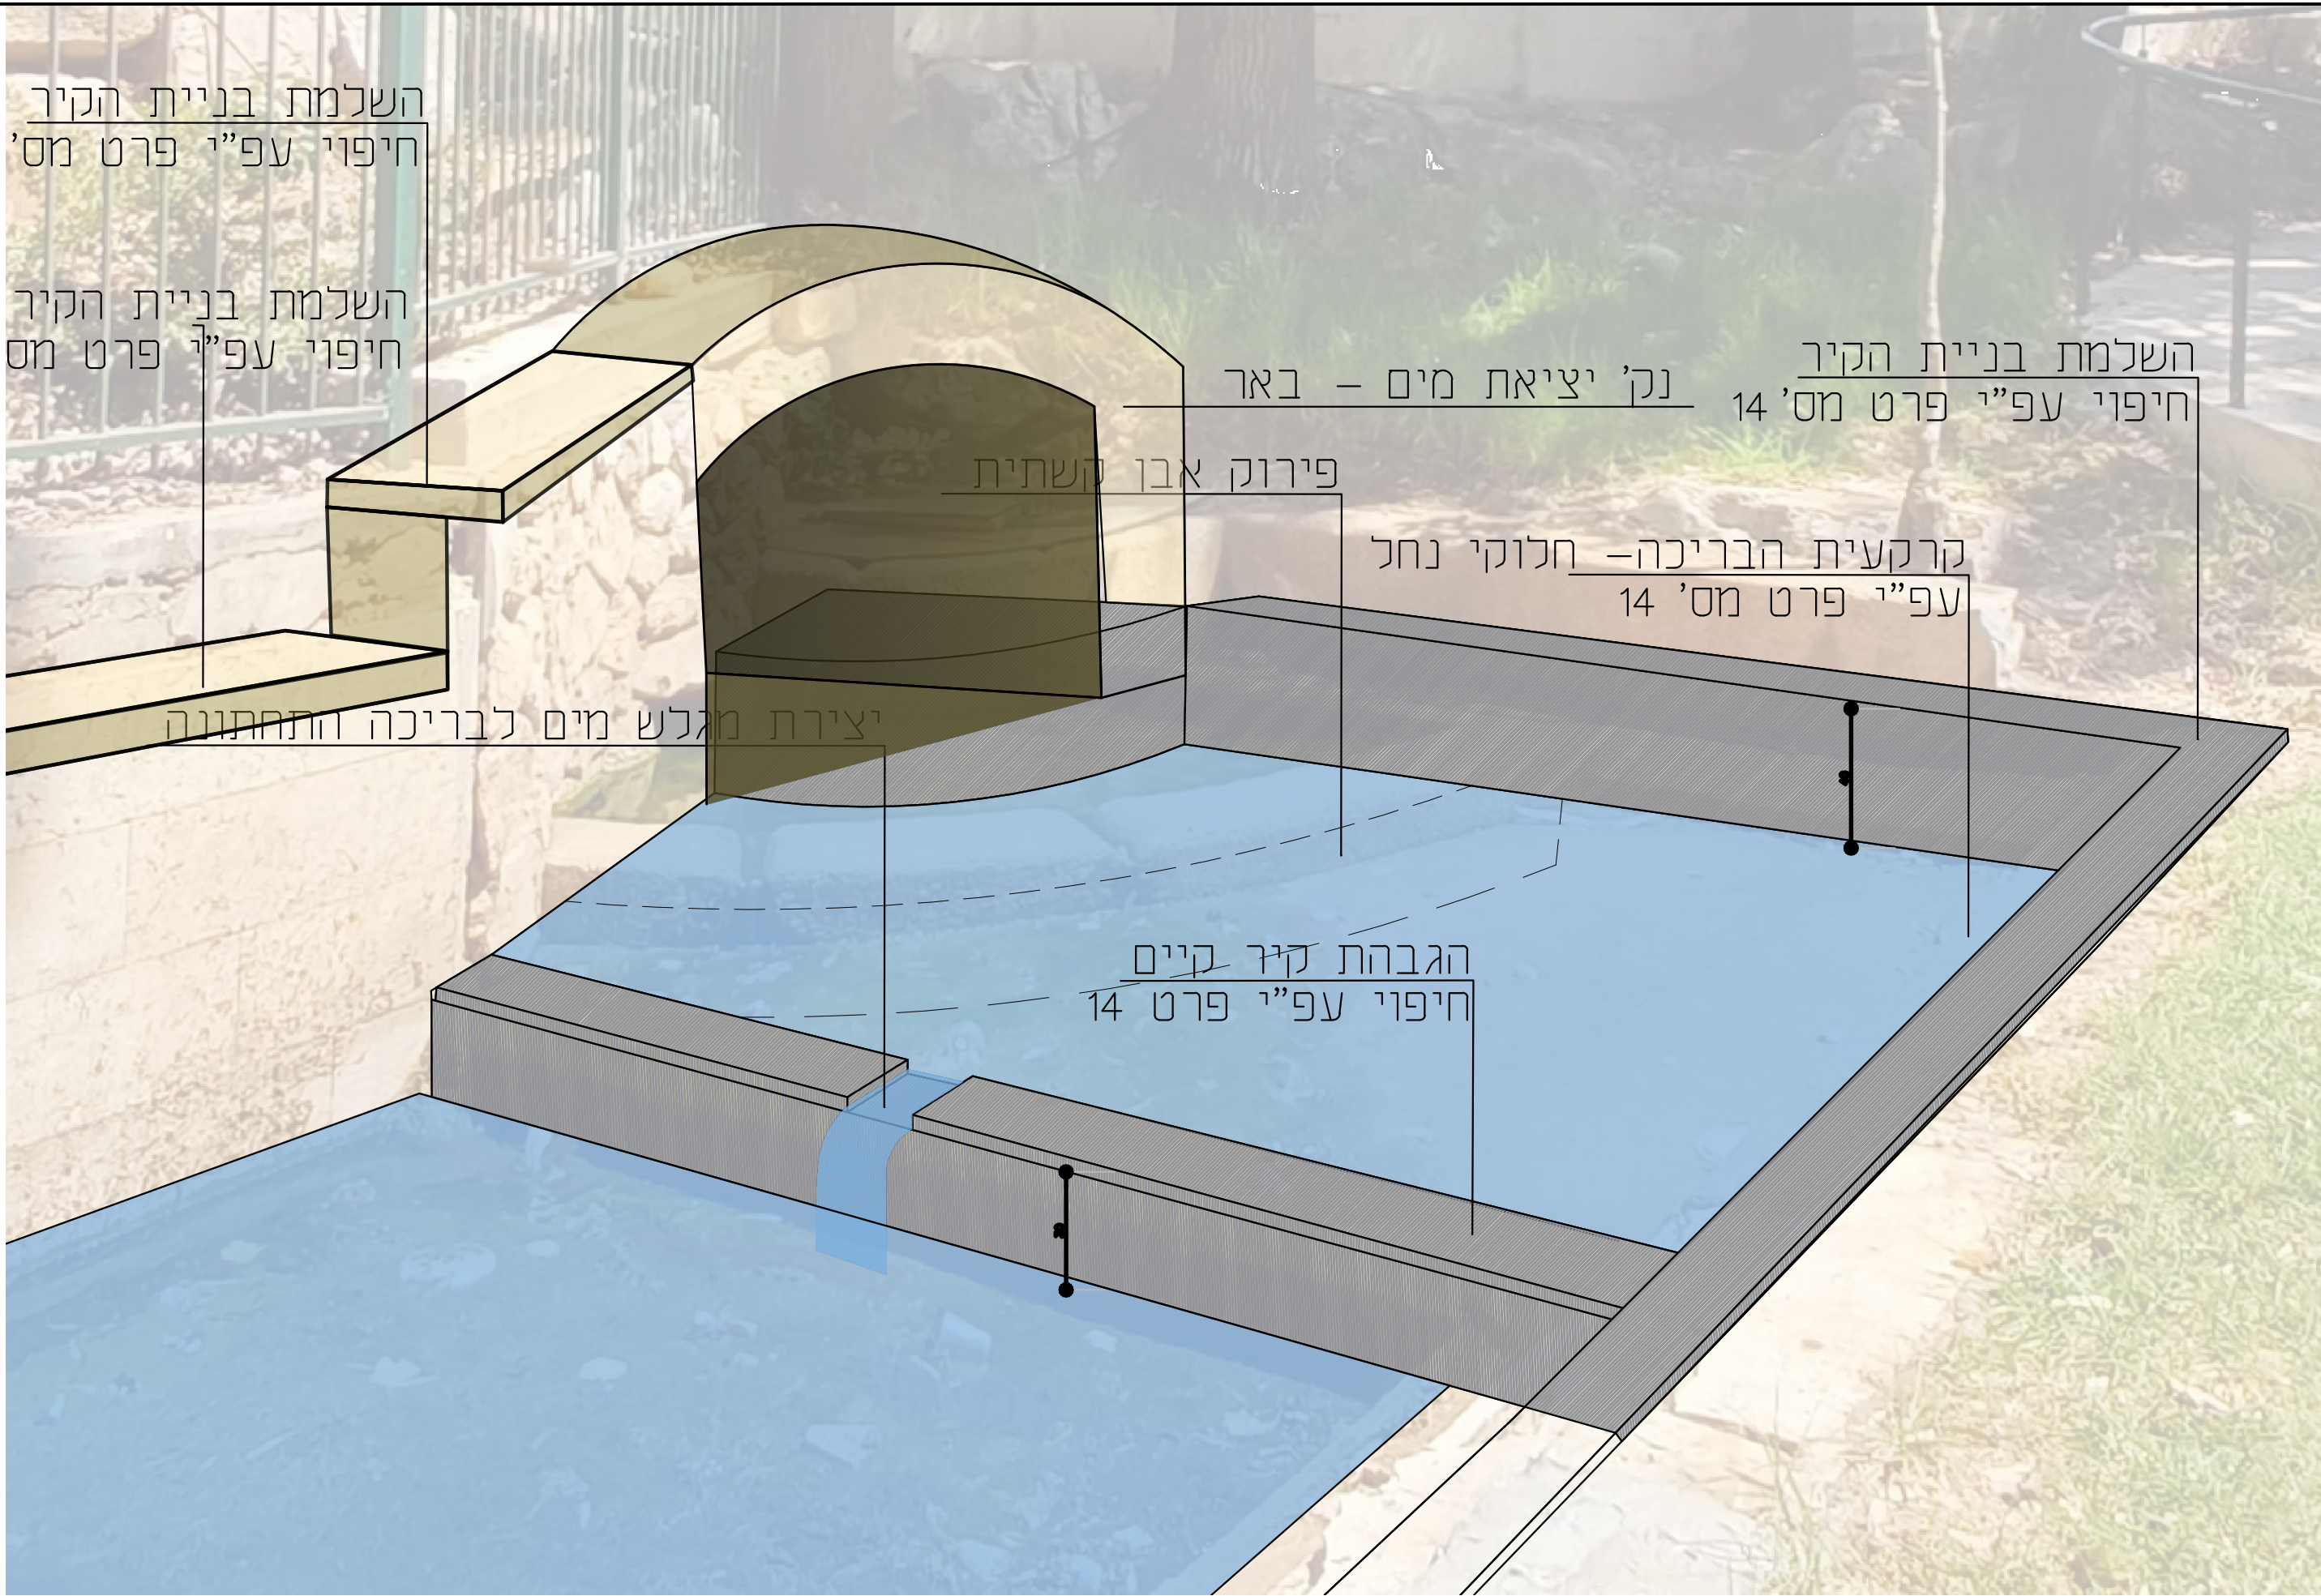

קנ"מ:	מס' הפרט:	שם הפרט:	פרויקט:
ללא	17	פרט נביעה	עין קיניא - שלב ב'

מערכת פארק עגול
שחם אריכא או ש"ע Cat.1705

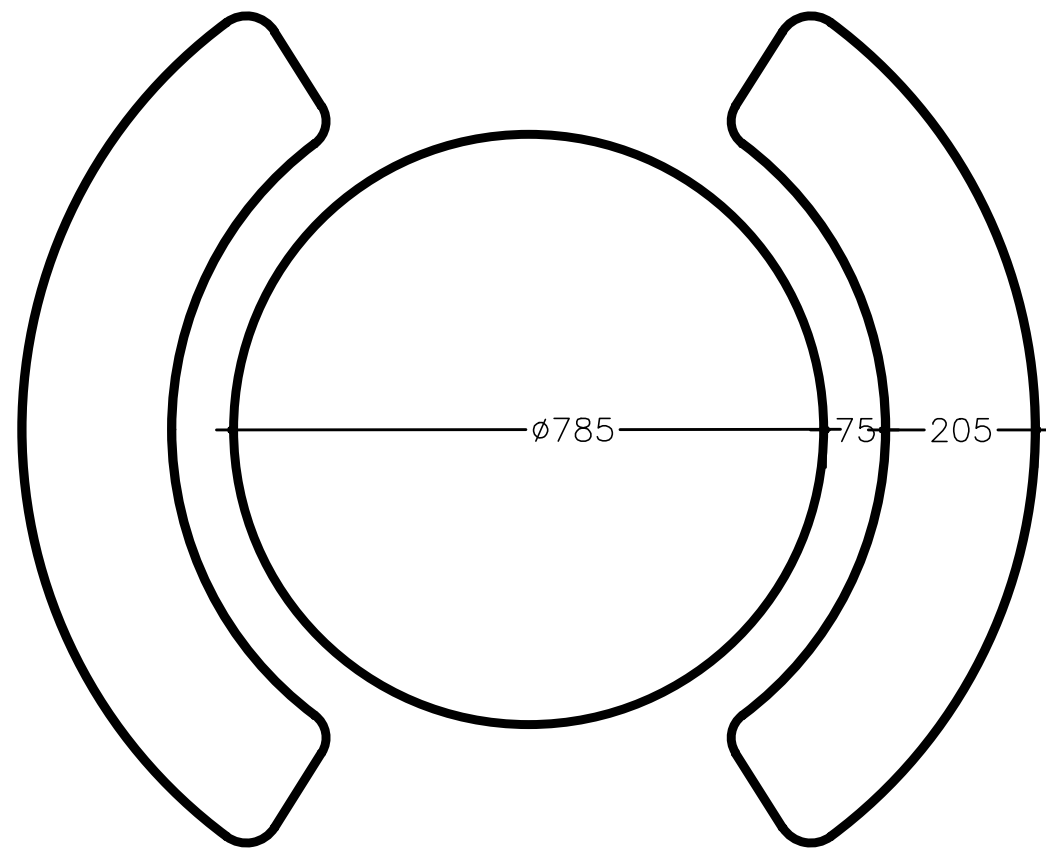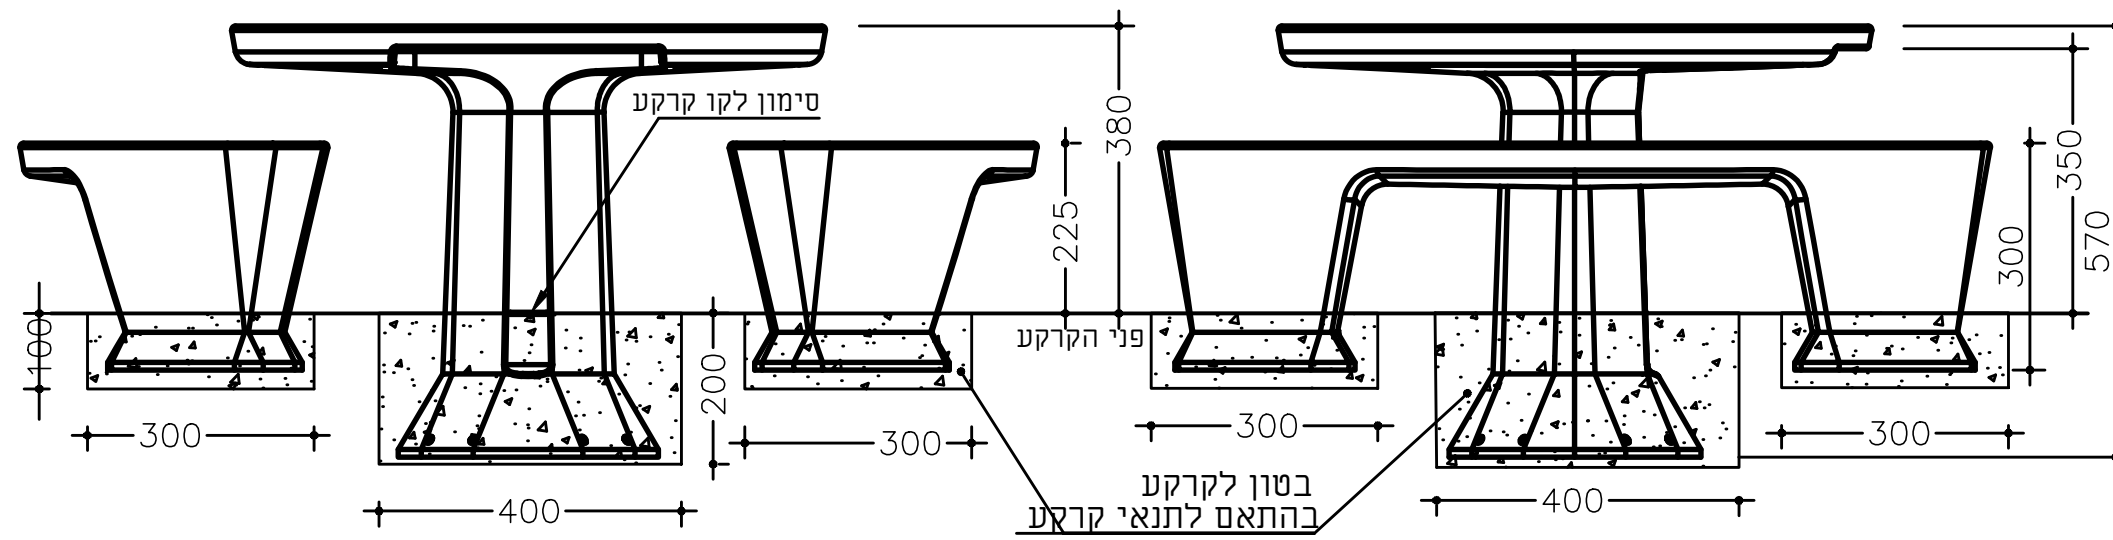

קנ"מ:
1:10

מס' הפרט:
18

מערכת ישיבה עגולה

שם הפרט:

פרויקט:
עין קיניא - שלב ב'