
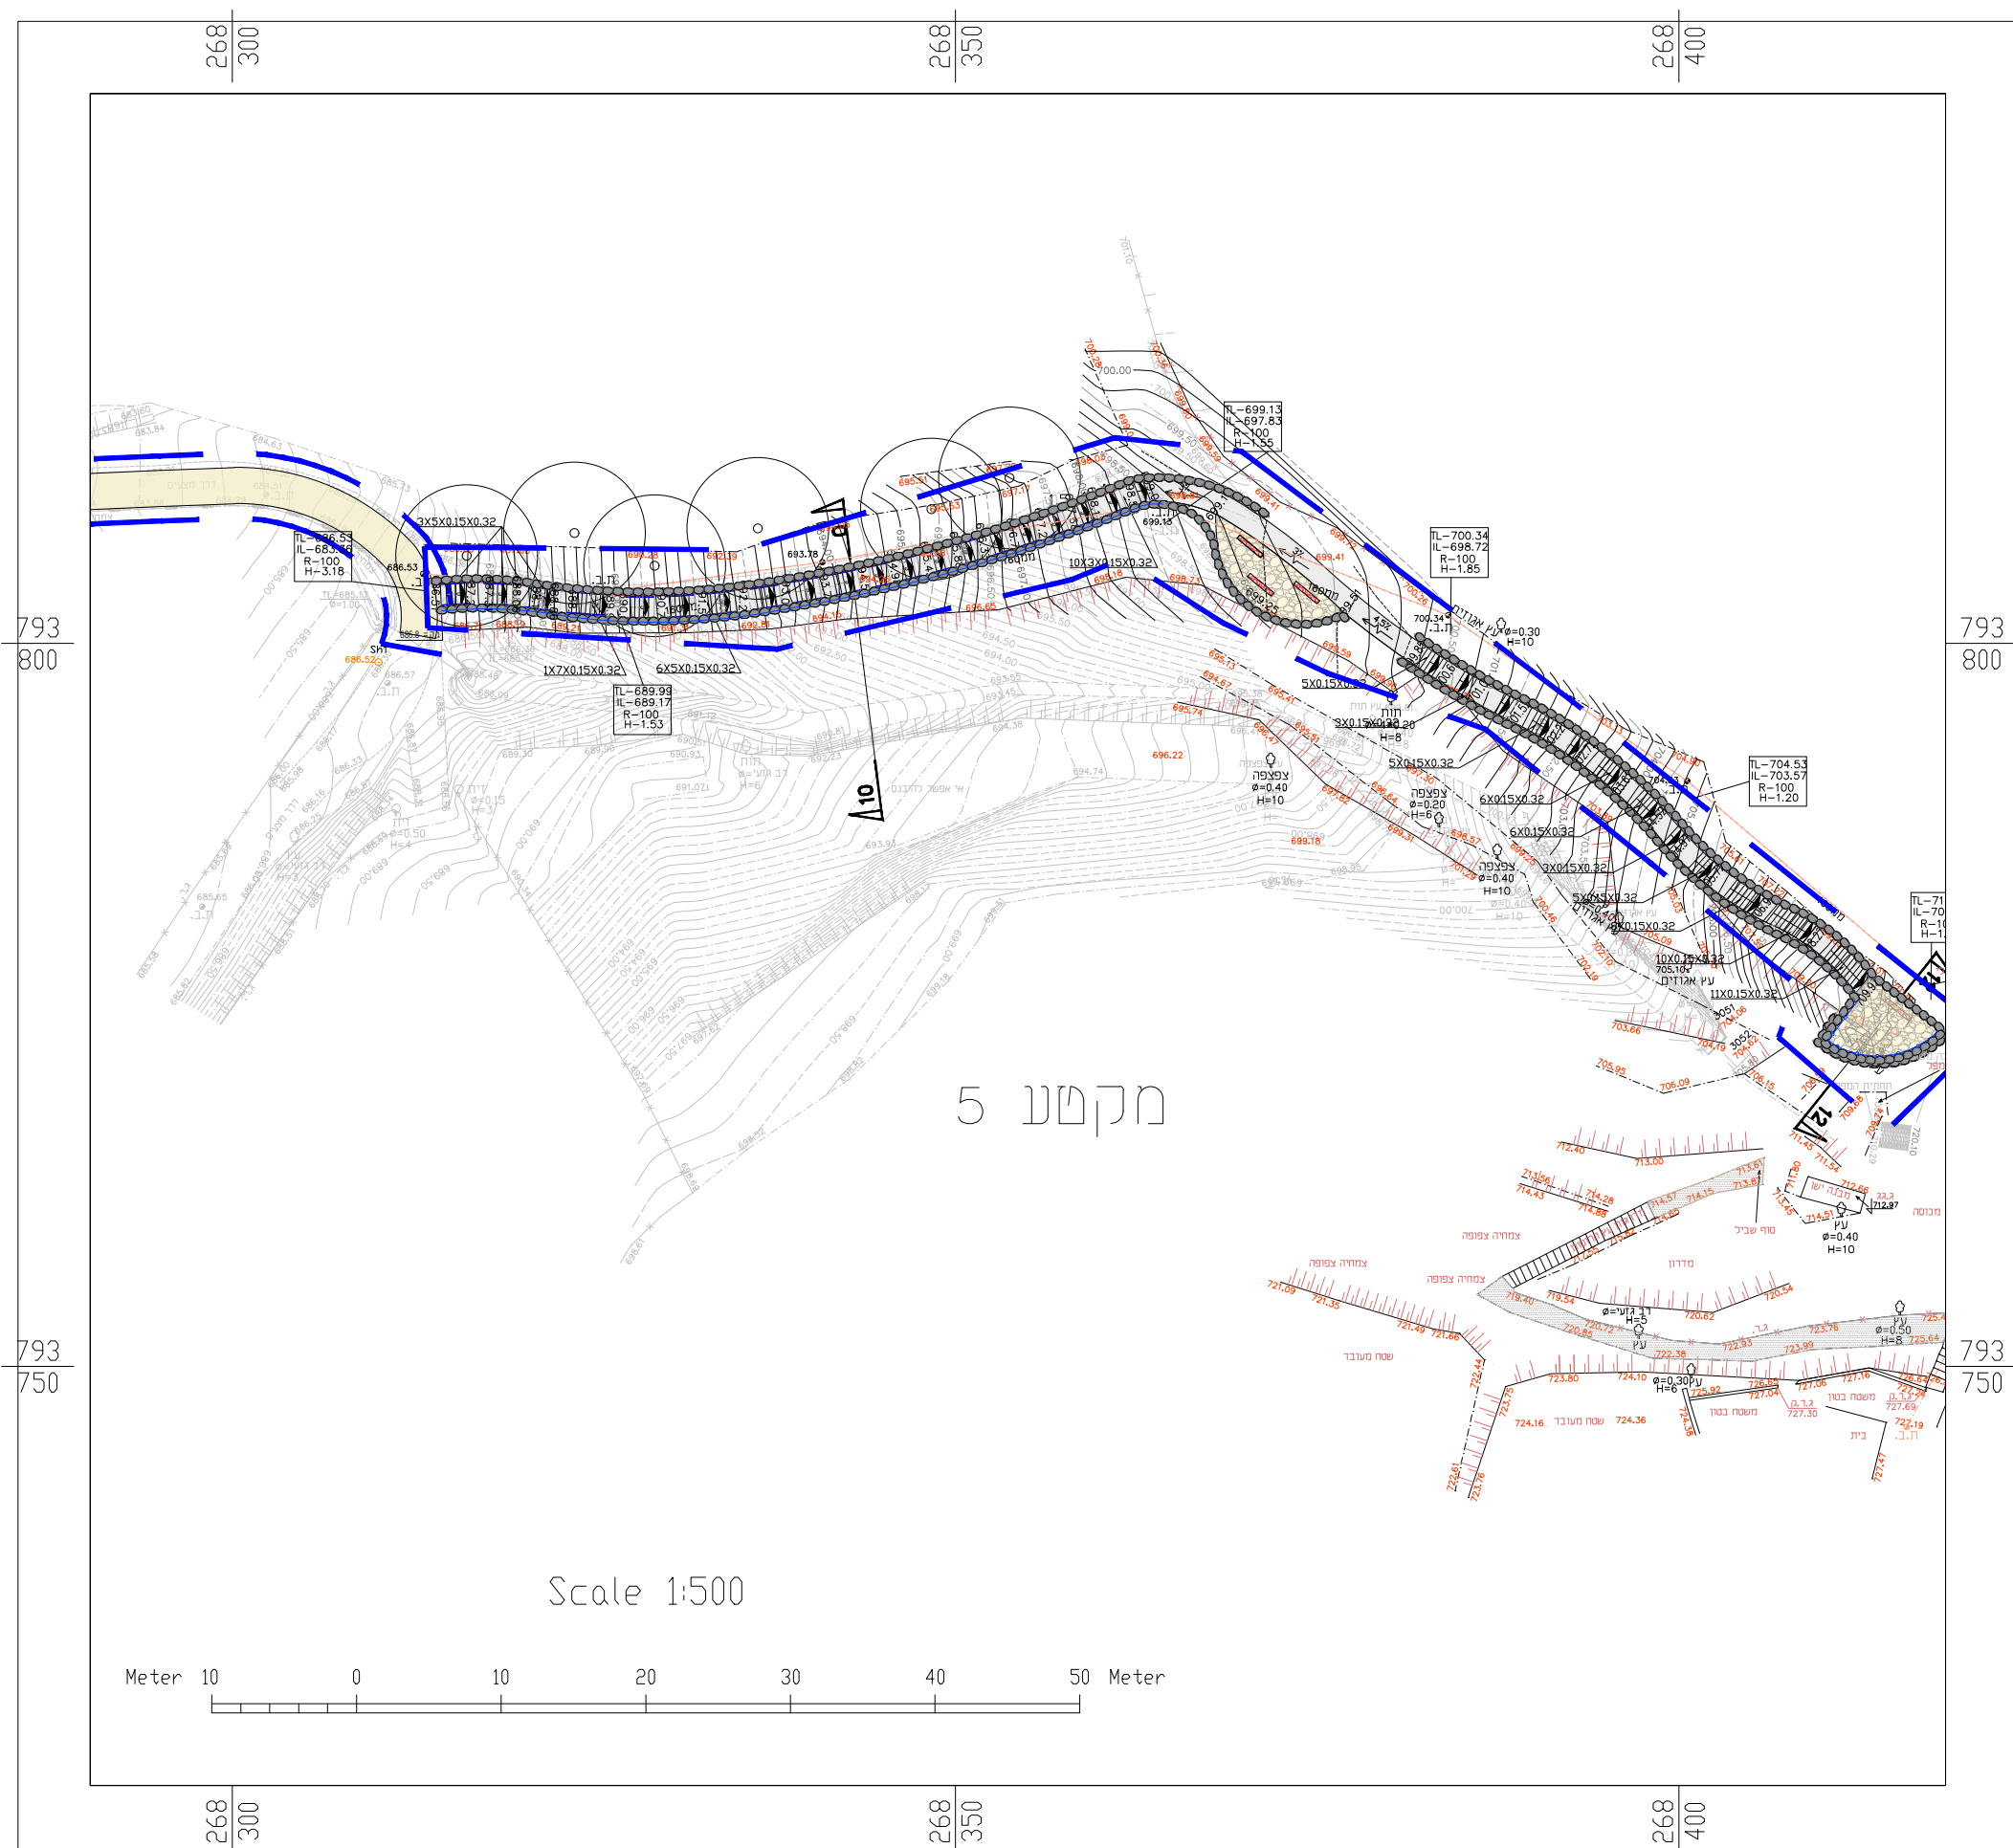
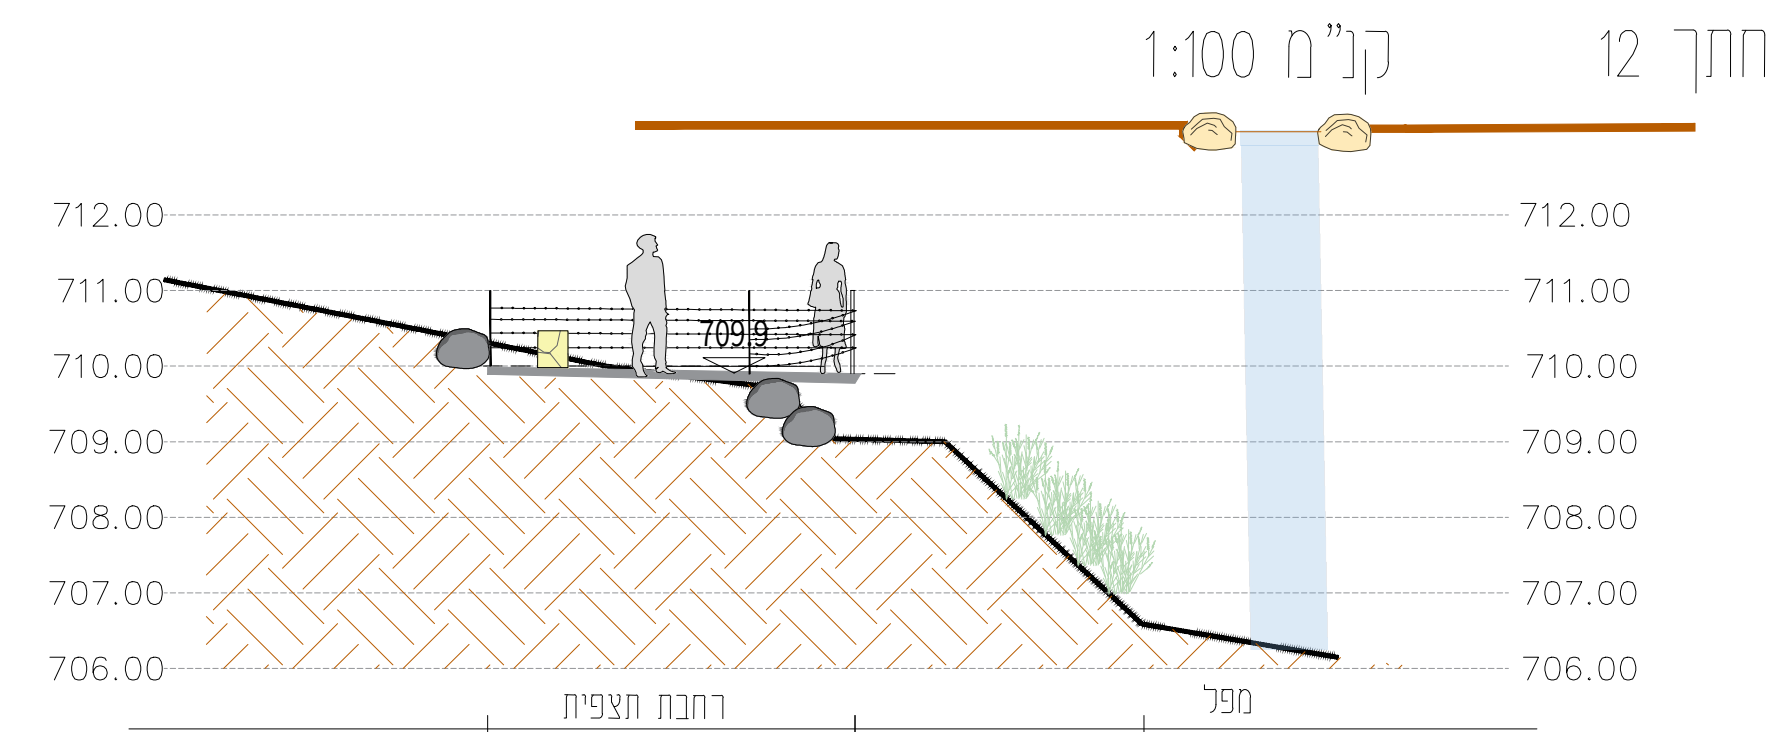
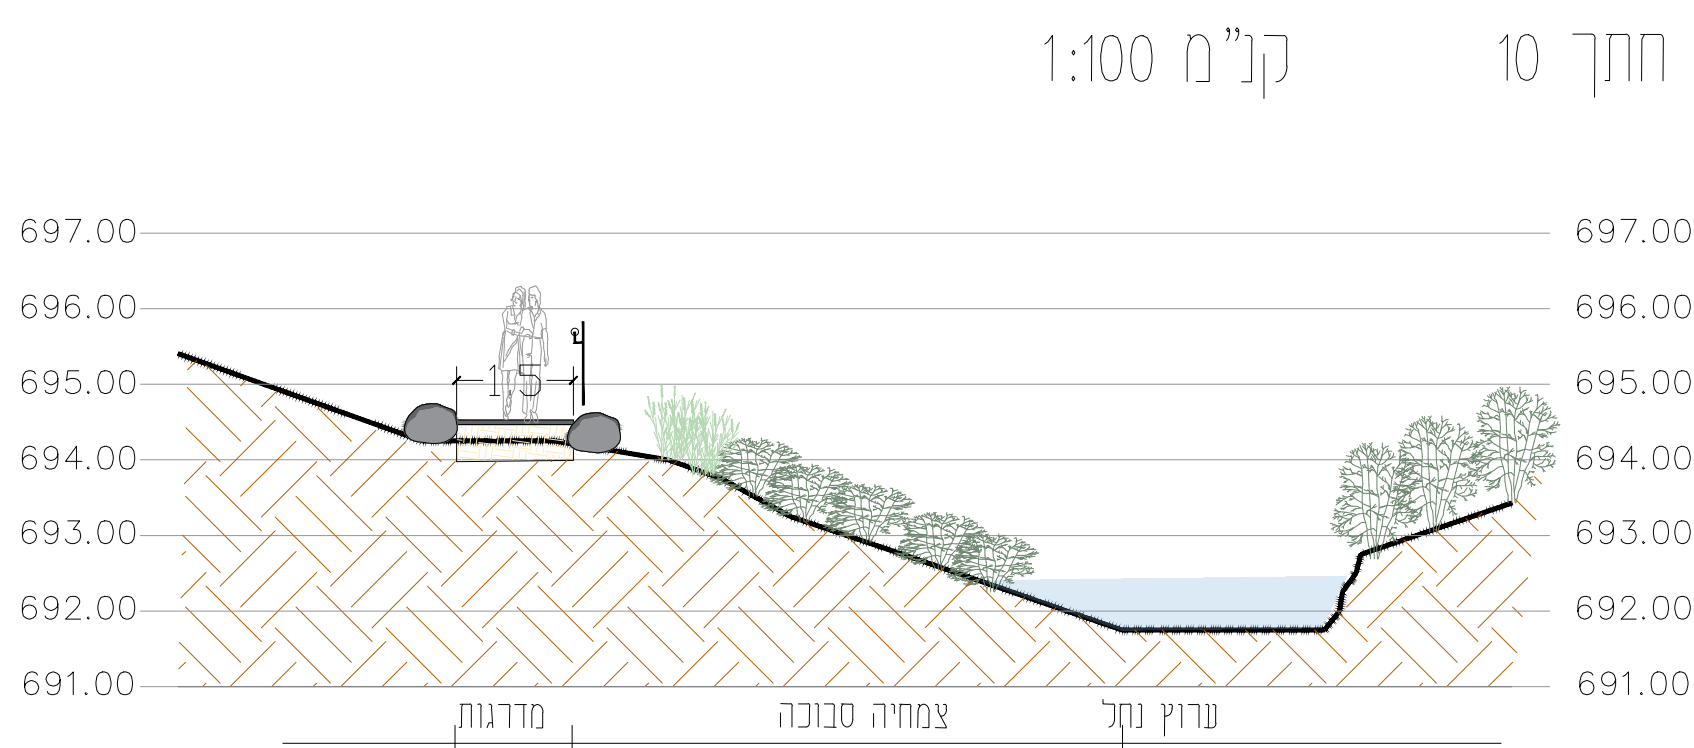
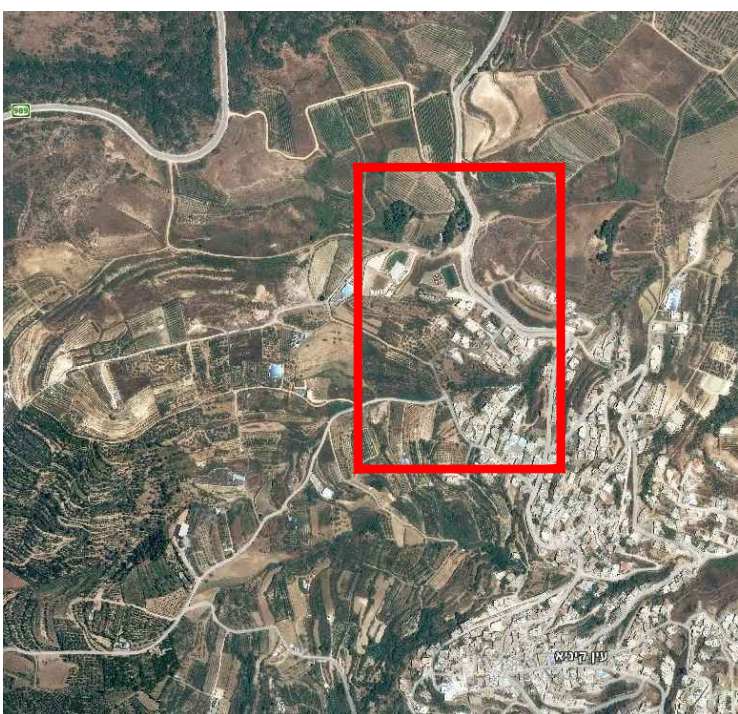
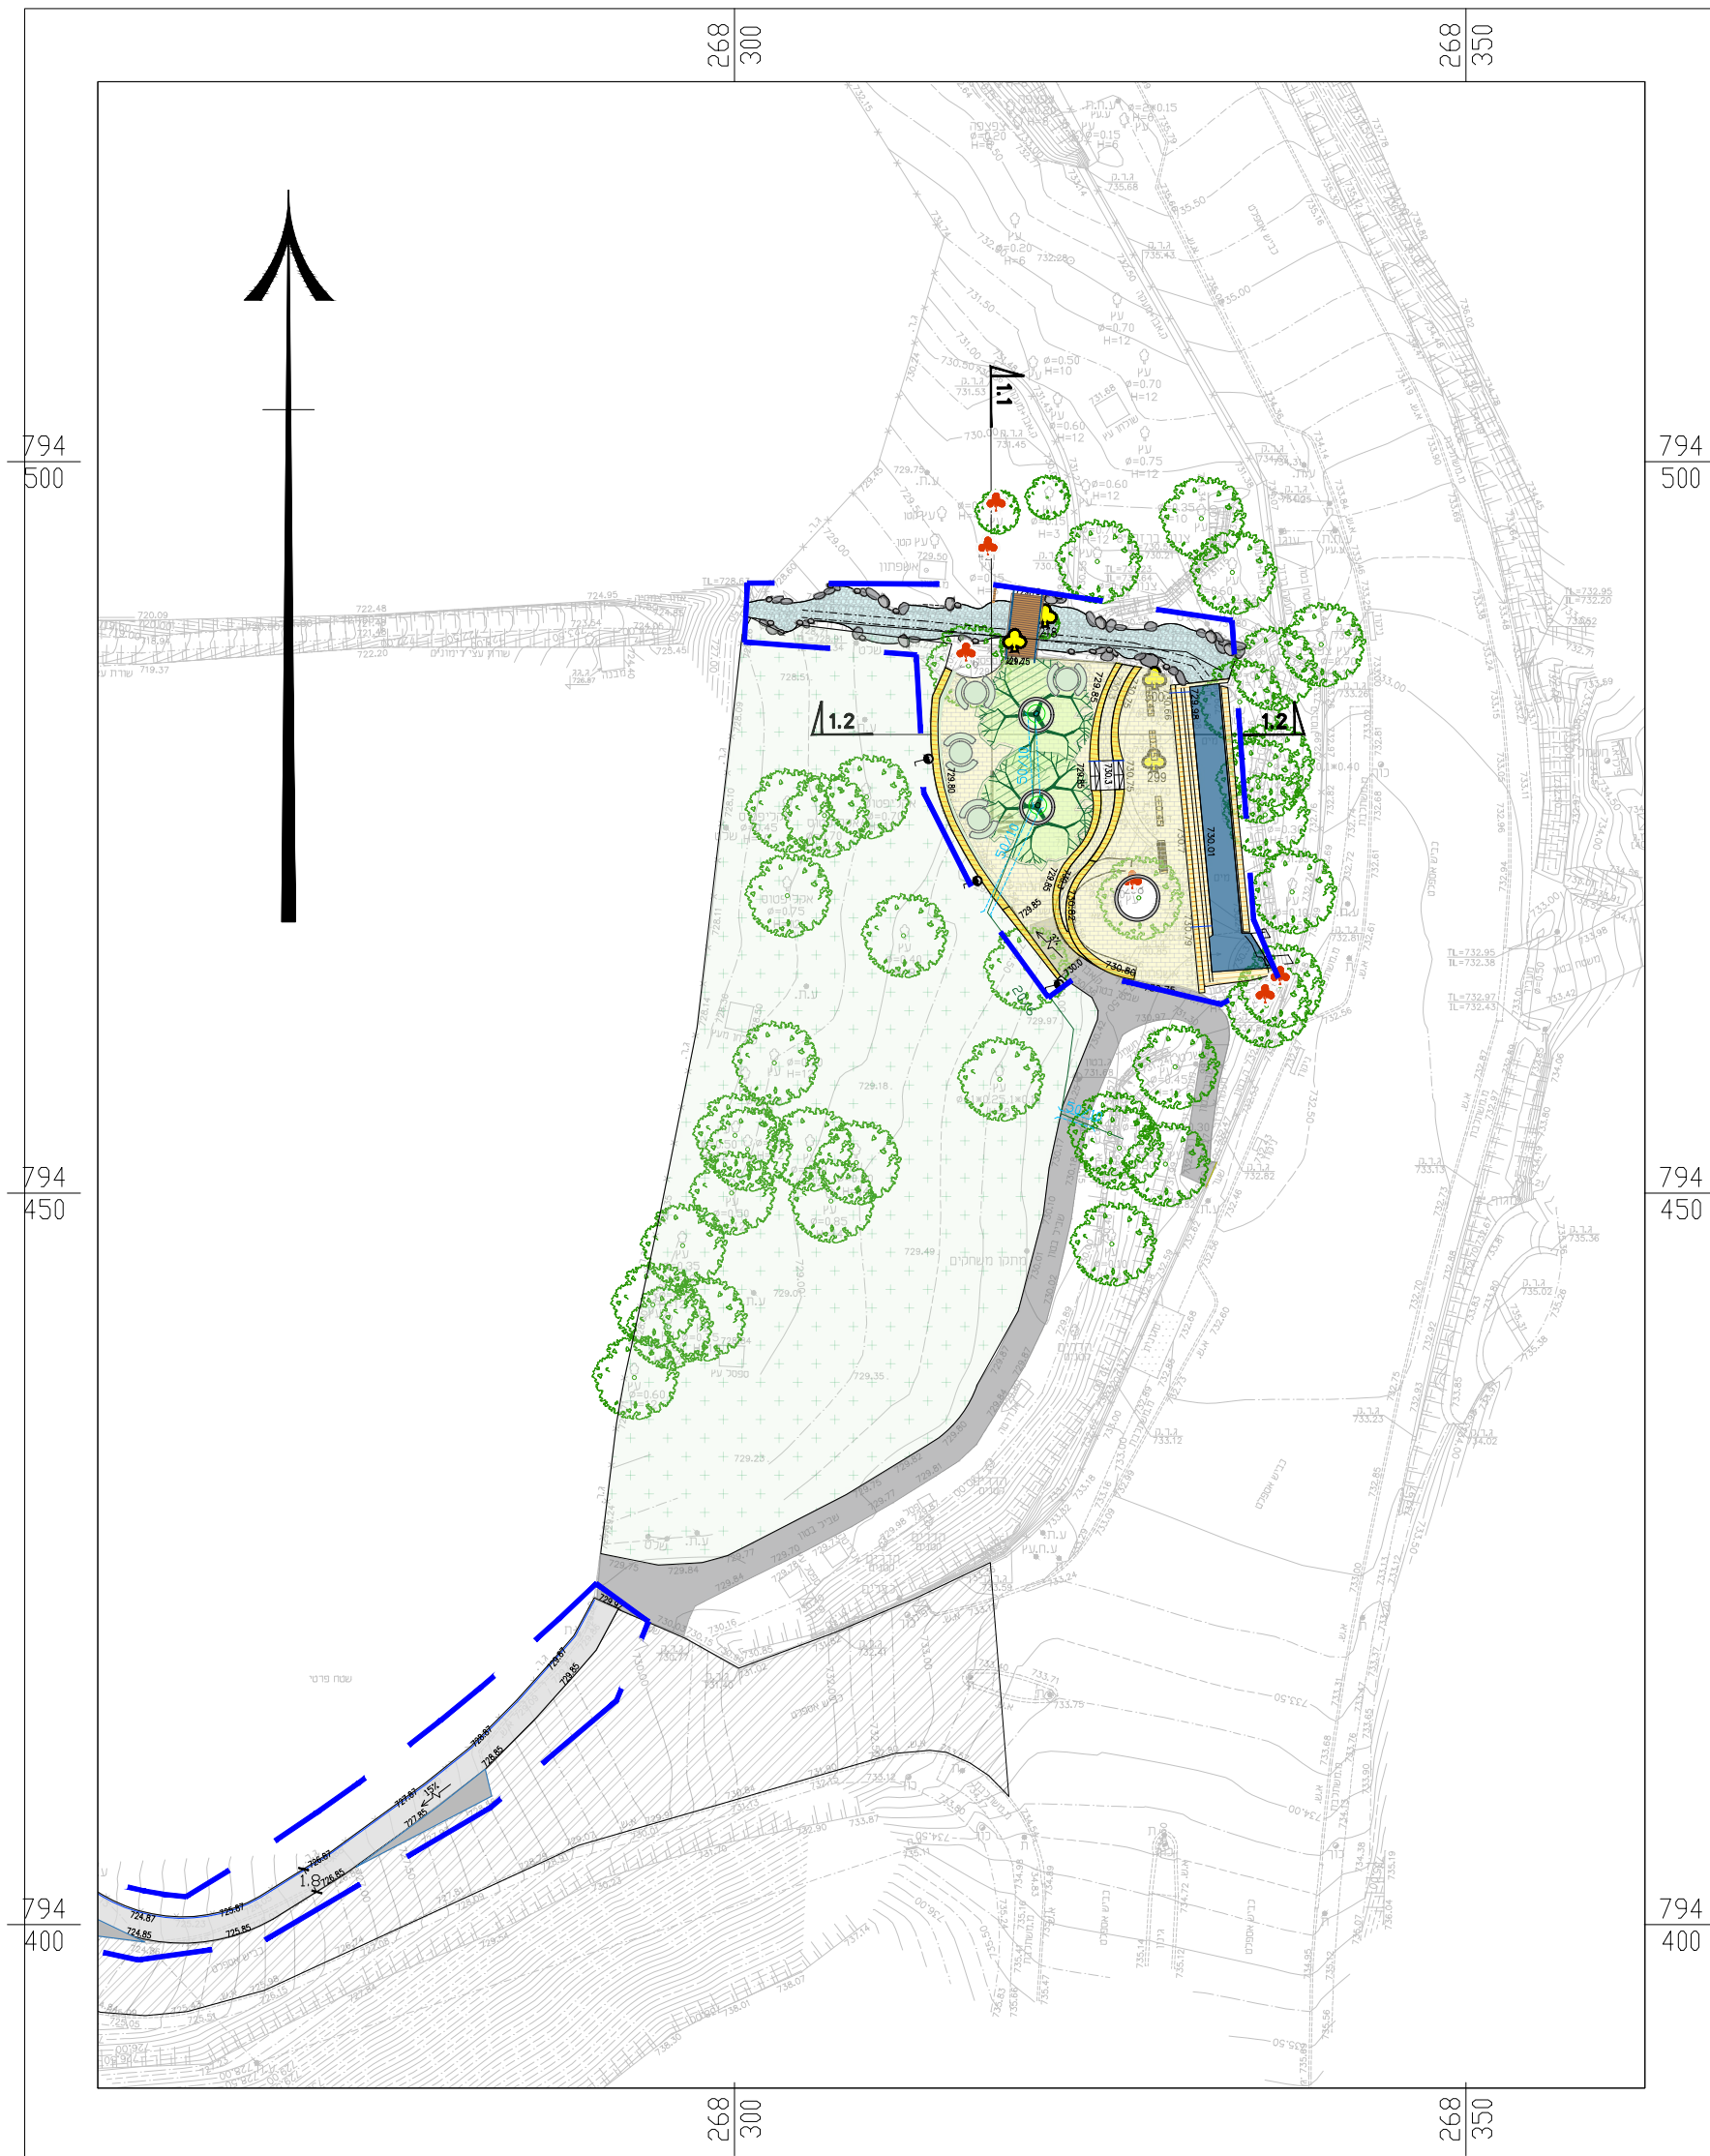
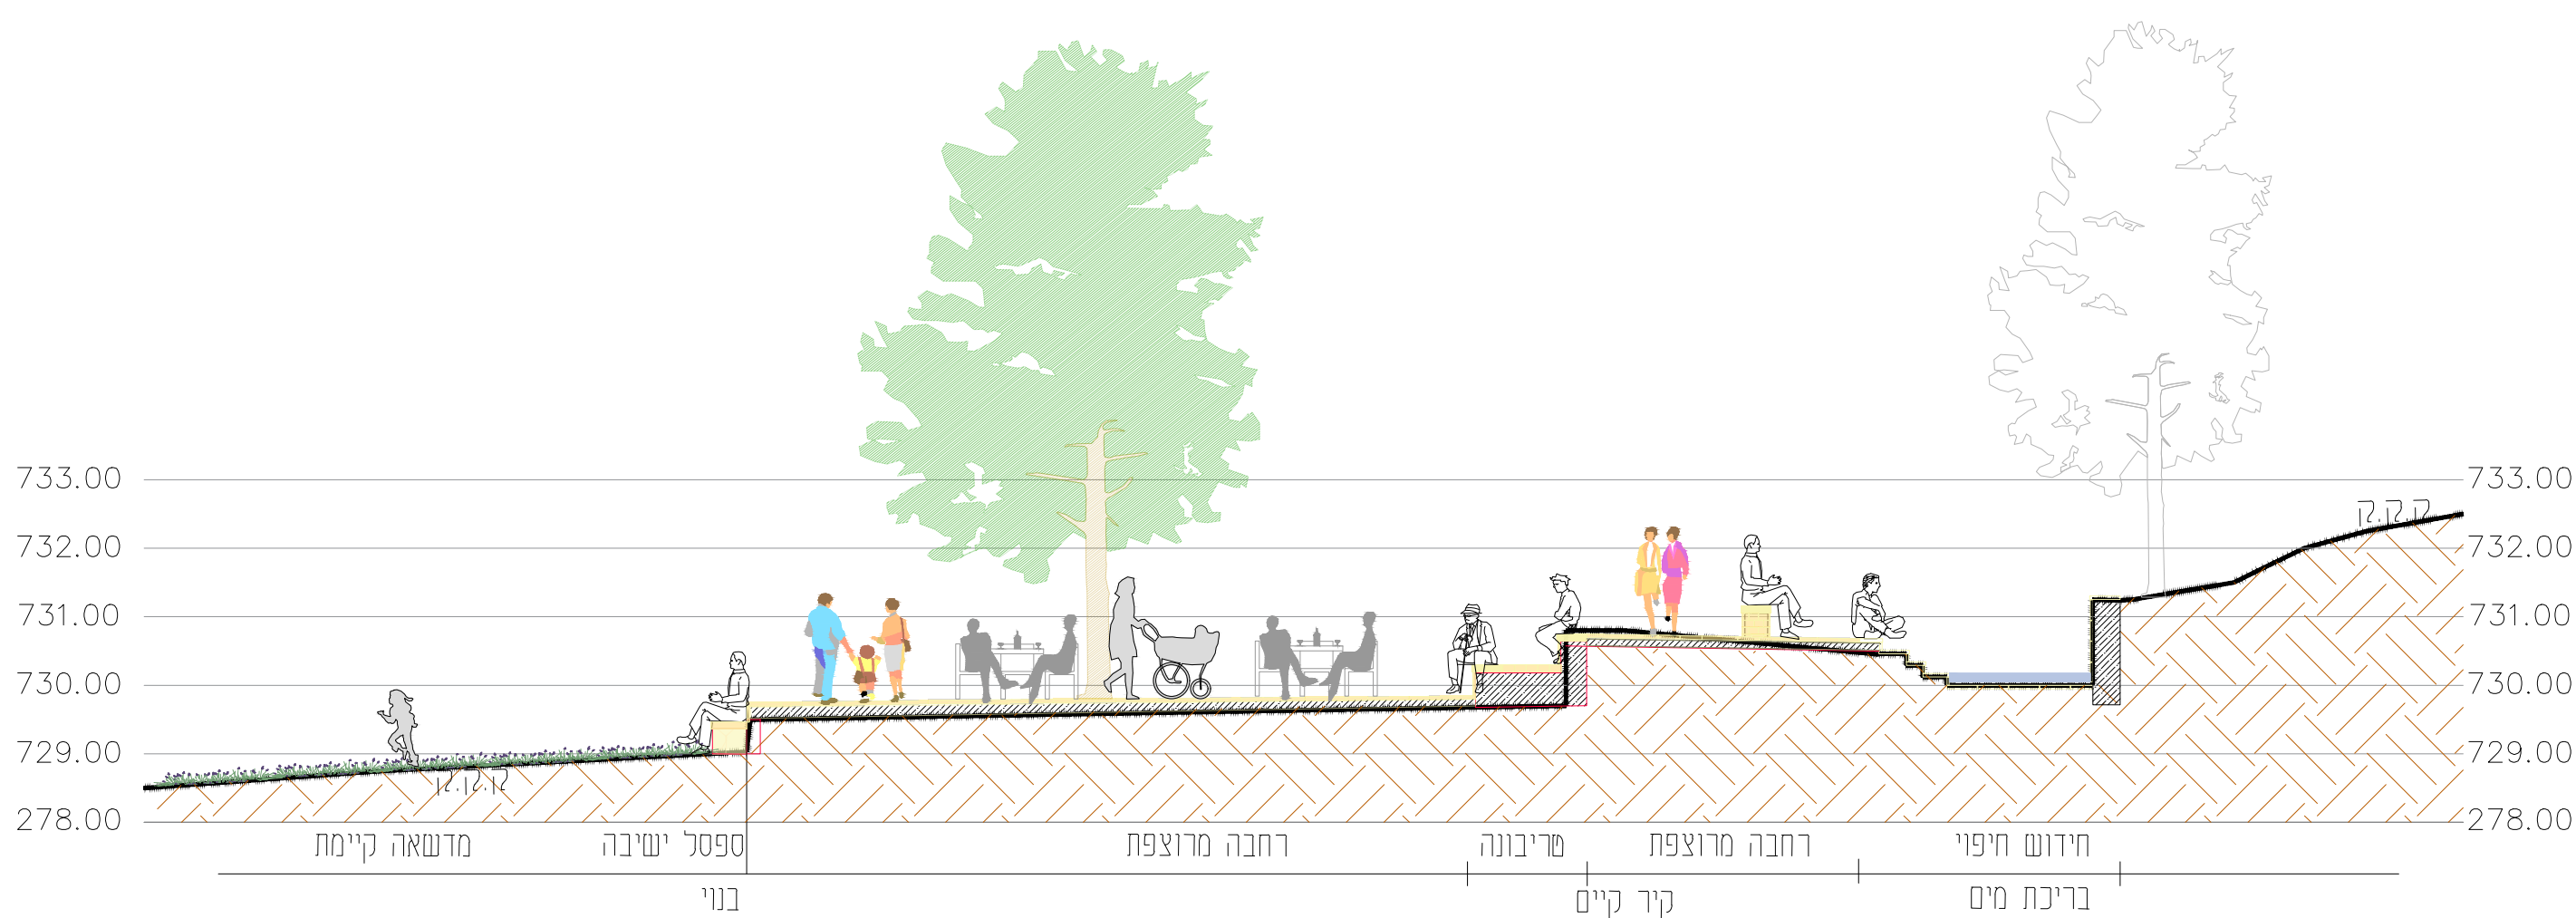


[illegible]

02.02.2026	עדכון לאחר מדידה אסוזר תצפית	
11.12.2025	מהדורה מעודכנת לאחר שינוי תמהיל חכנון	
תאריך	תאור השינוי	מס

מהדורה

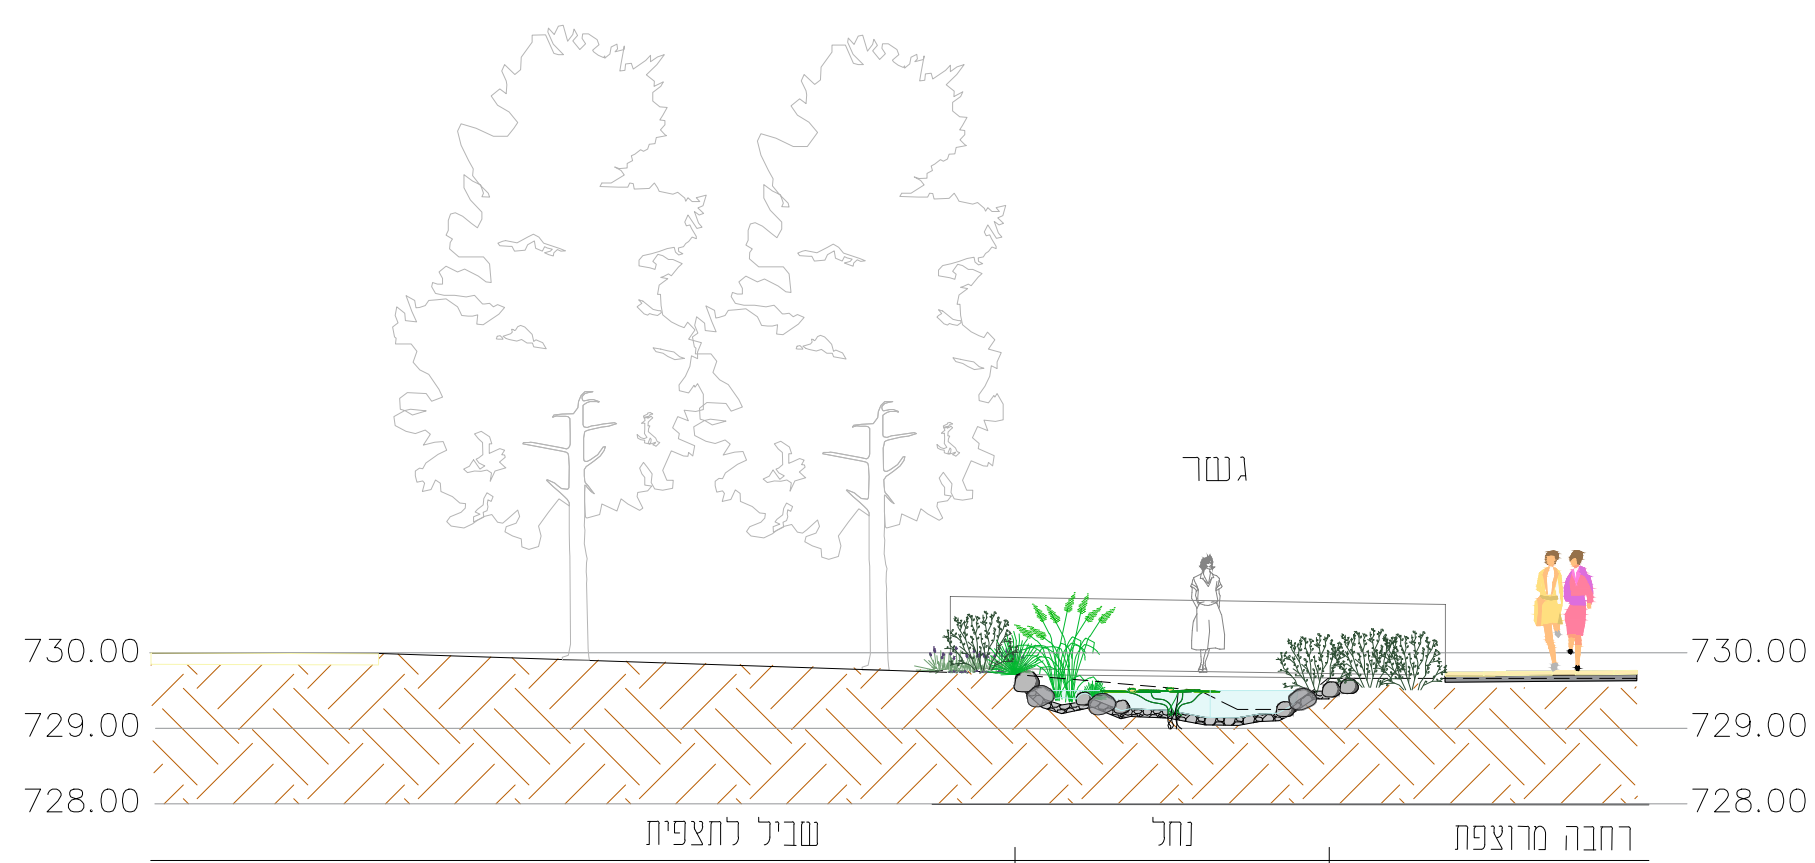


לעיון ☐ לאישור ☐ למכרז ☐ לביצוע ☒ הוכן עבור:

המקום	עין קיניא
-------	-----------

טיילת - ציר המעיינות שלב ב'
חתכים

מחיר דיוקן	יחסי קורן	מס' תכנית 328.11	על המבצע לבקר את המידות להחמיץ רביצות והודיע למחכנן על כל
תכנן	רן טופר		

שם	מסמך מס' 00		מסמך מס' 00	שם
	יחסי קורן			
בדק	גיליון: 1		מתוך: 1	תאריך: 09/01/2025
ק"מ: 1:100		500		