




כל המידות במילימטרים

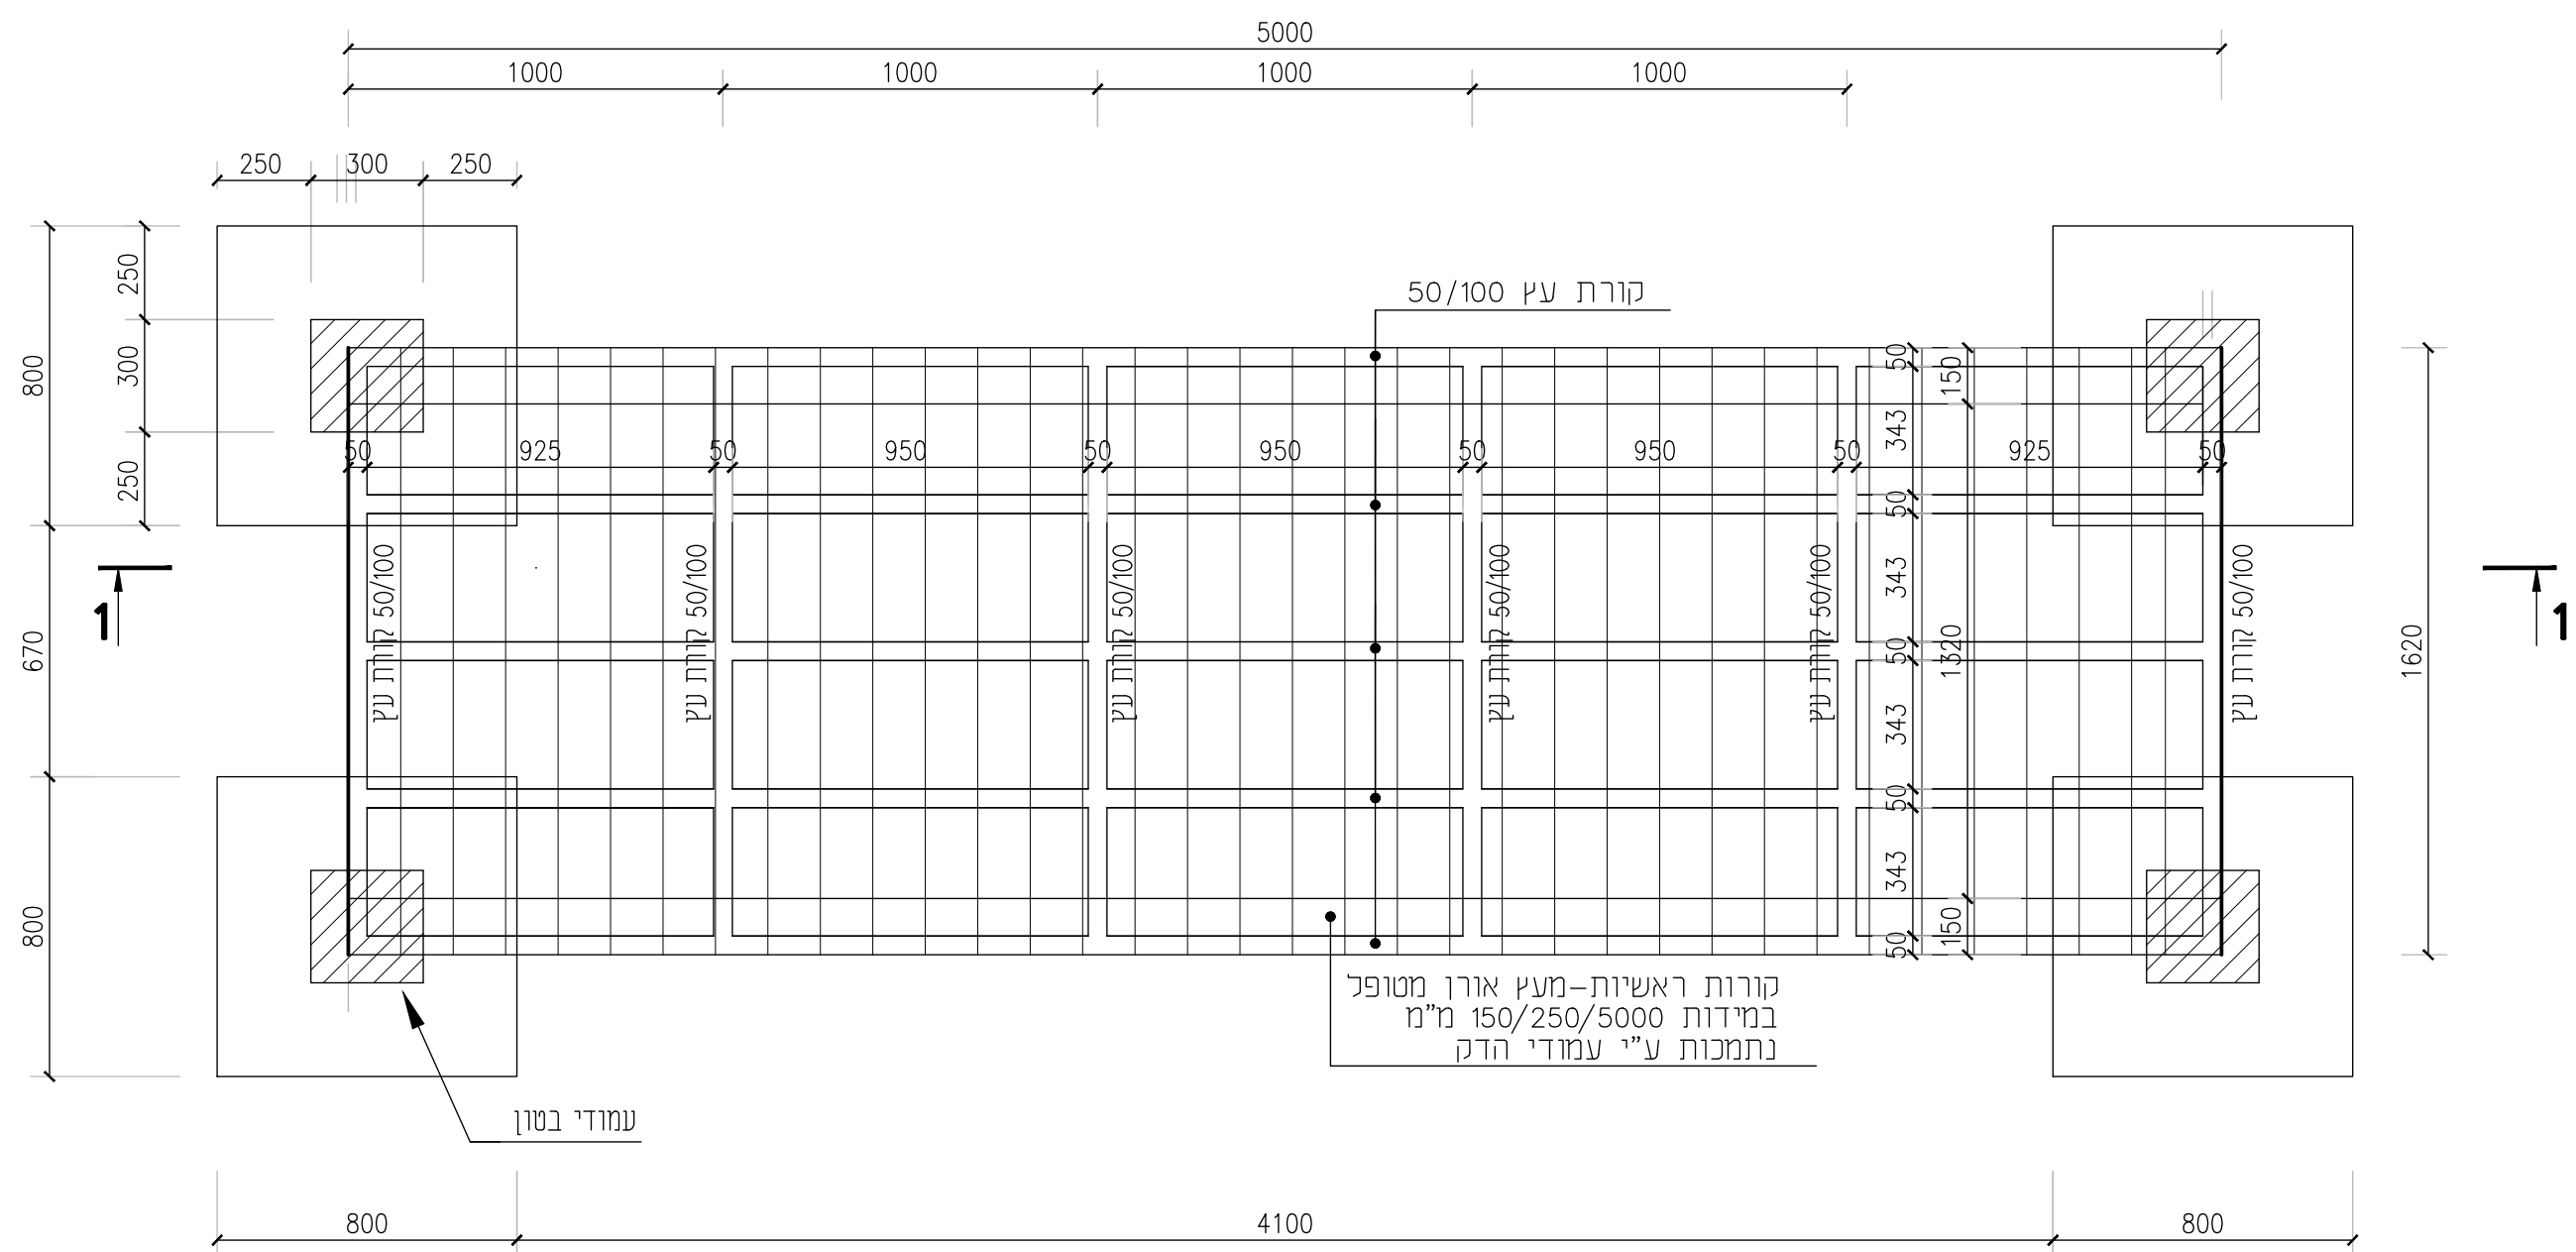

תכנית גשר עץ
קנ"מ 1:20 (המידות במ"מ)

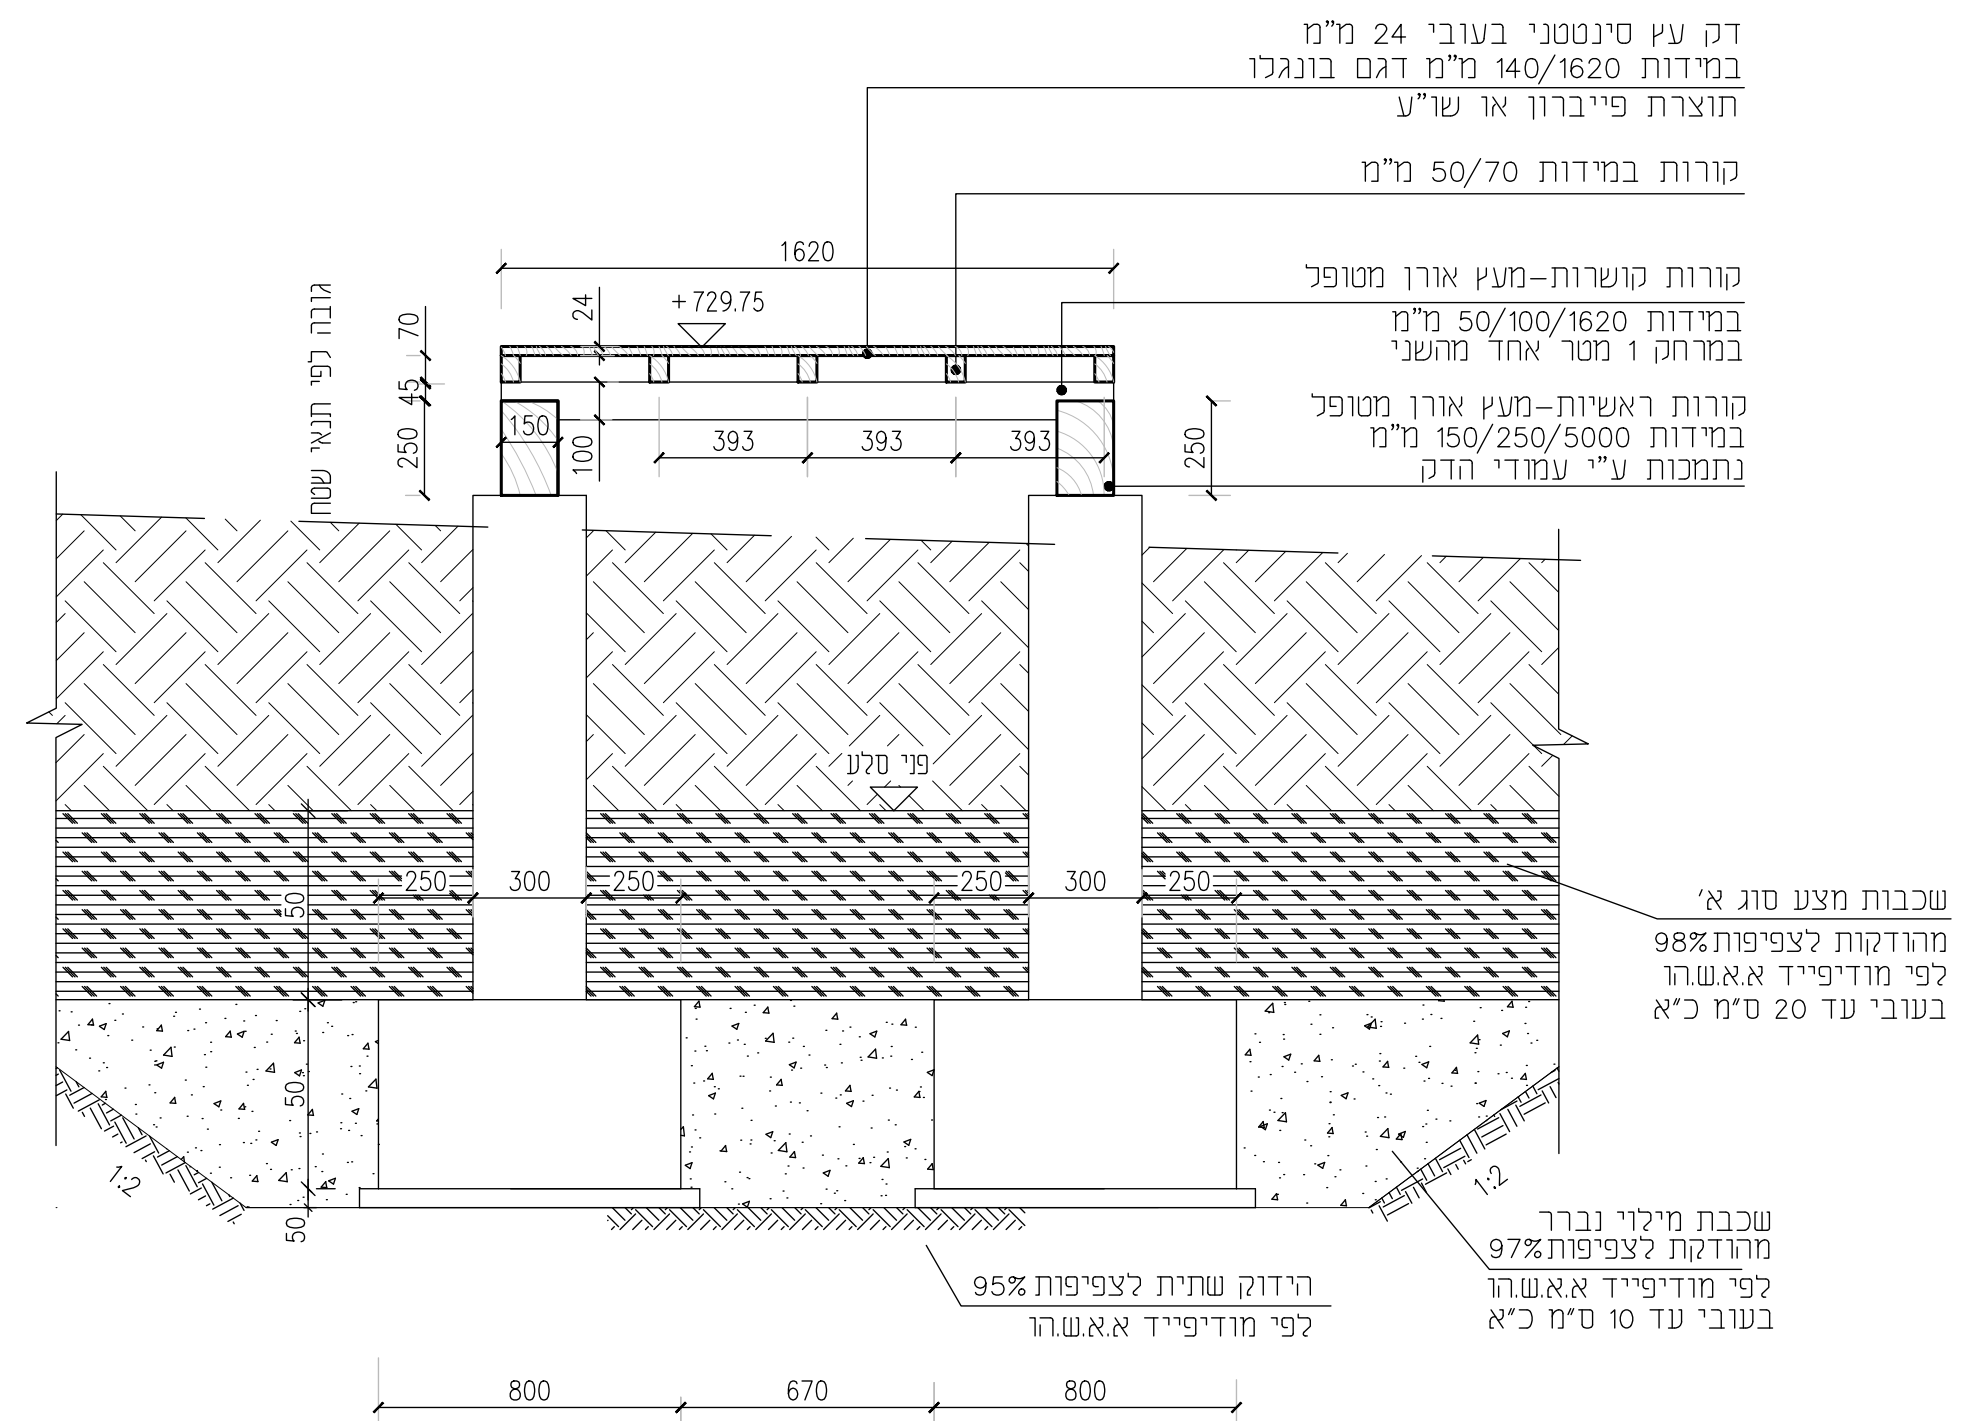

חֲתָךְ 2-2
קִנְיָנוּ 1:20 (המִידוֹת בַּמִּינִי)

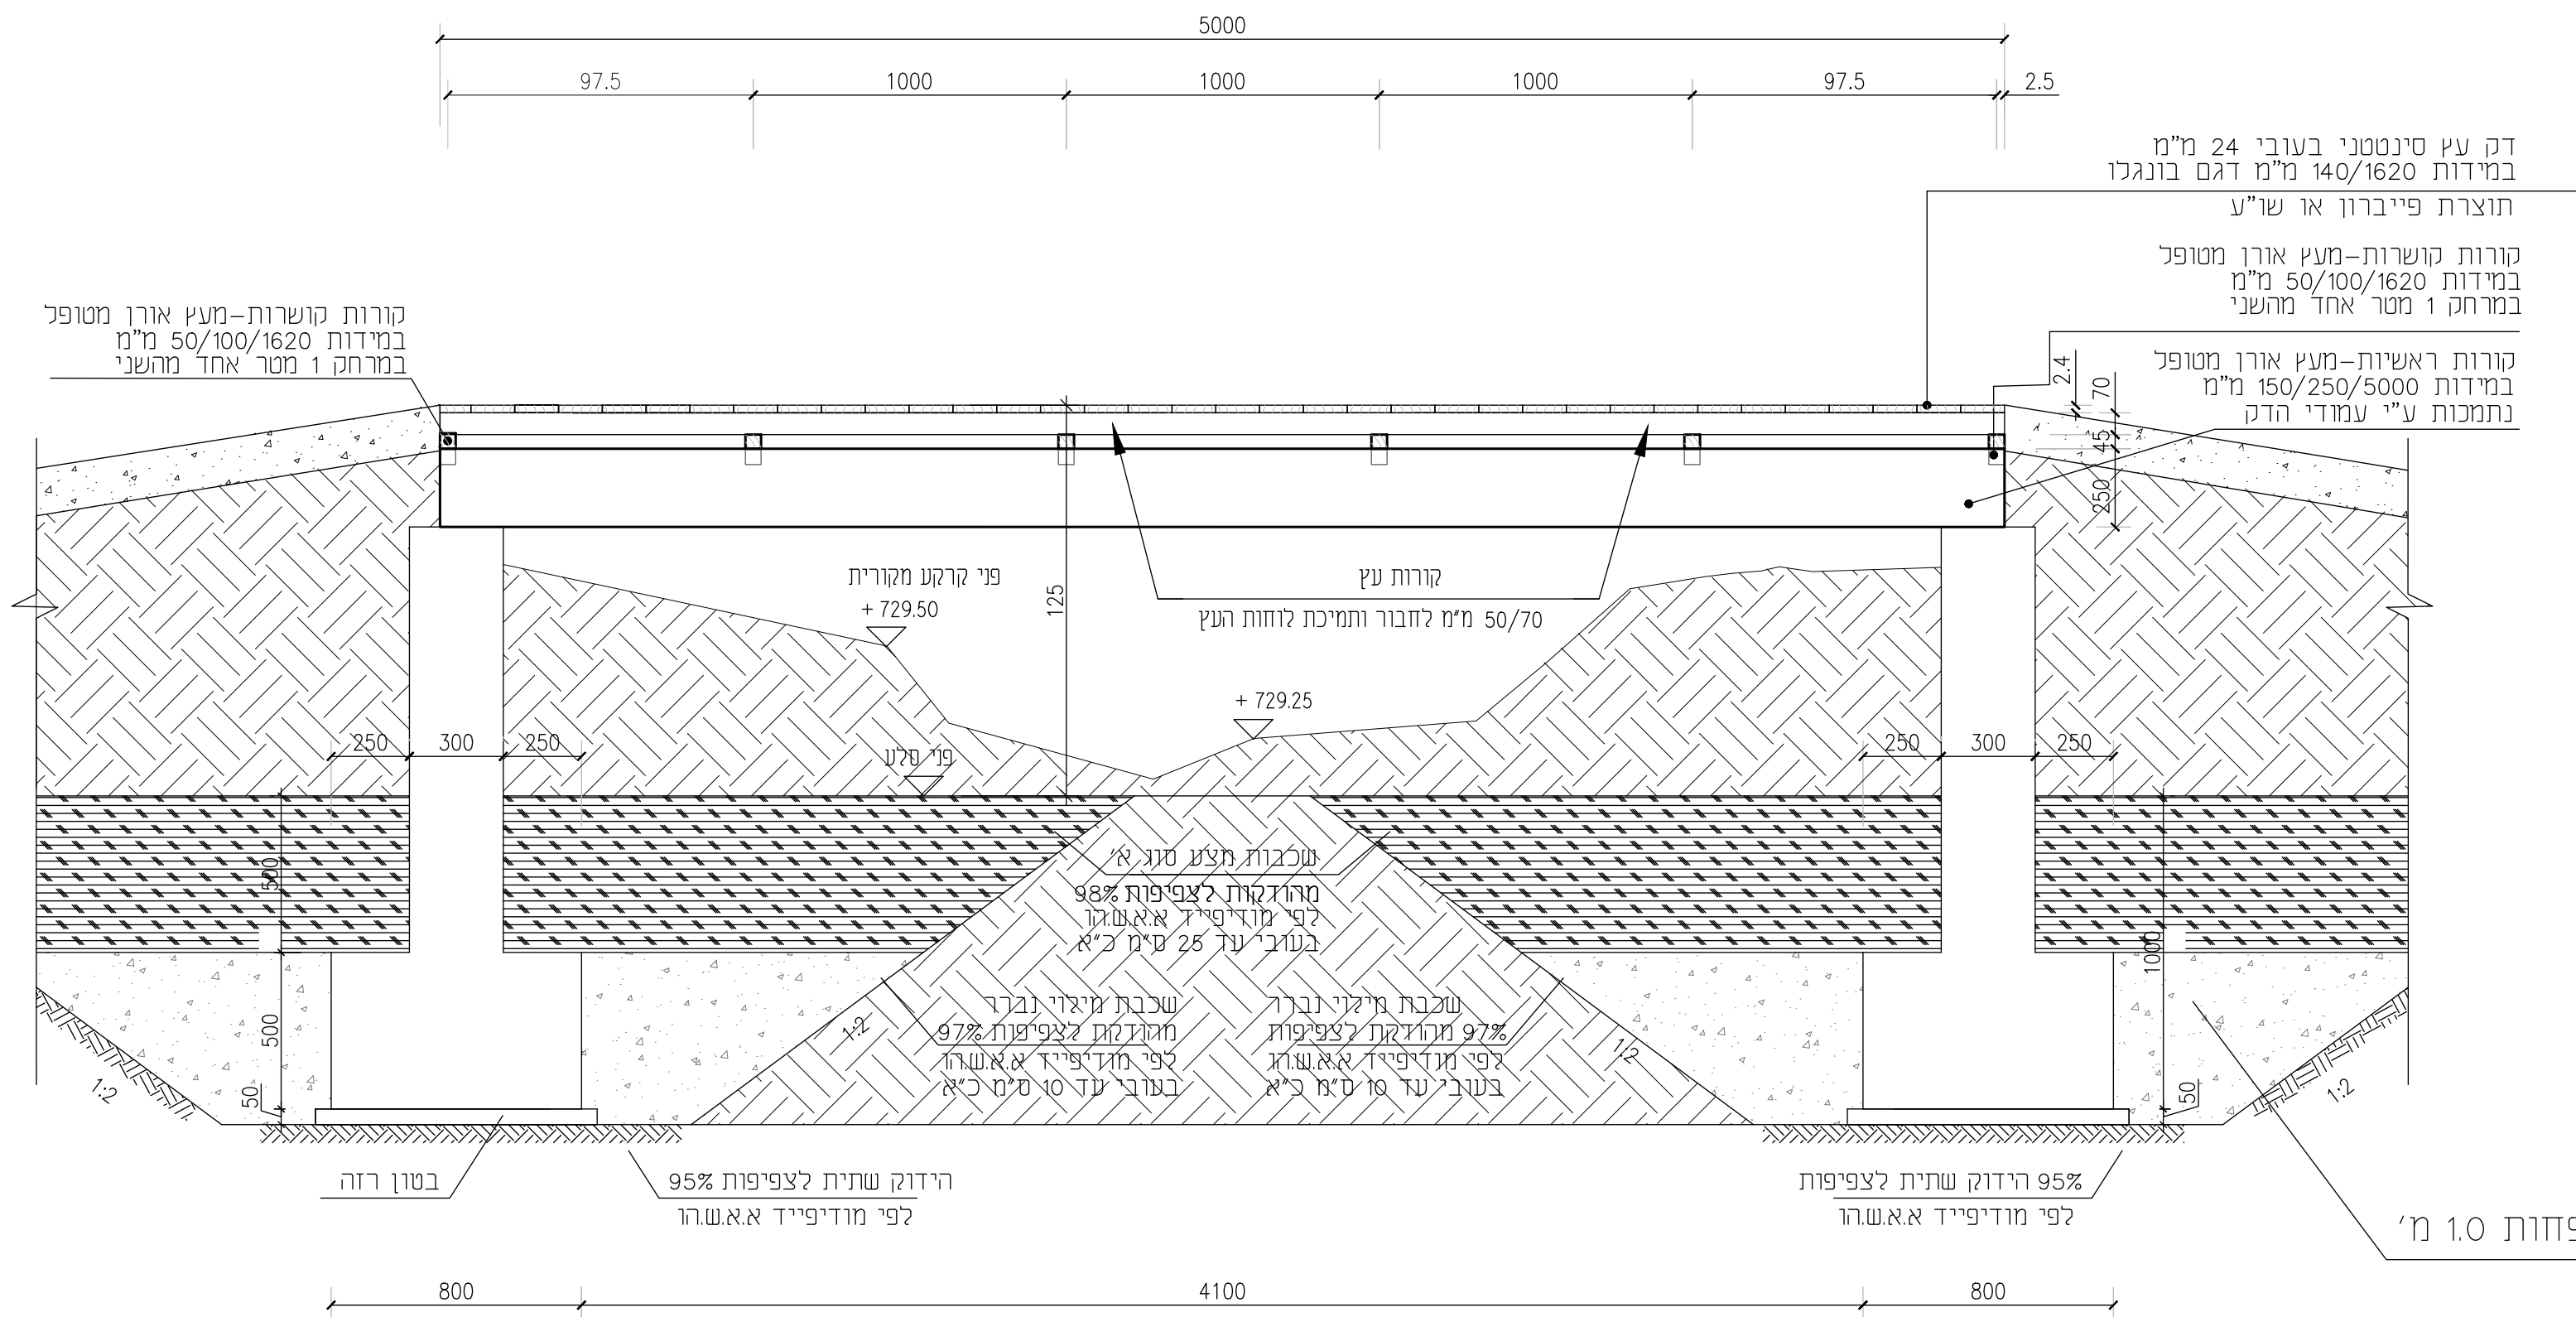

חתך 1-1
קני"מ 1:20 (המידות במ"מ)

- ## הערות לביסוס
1. ההערות הללו הן שני דודו הרקט-אדמירל פיתוח בביצוע טיילת מאז הגדסה אדמירלית בעמ' מתאריך 30.09.2025
 2. הביסוס – על גבי פלטות סיד.
 3. עם תחילת העבודה יש להזמין את יועץ הביסוס לקביעת המפלס הסופי של תחנתית הירידות.
 4. עומק הירידות הסופי יקבע באחר במהלך הביצוע

הערות לעבודות עץ

1. כל אלמנטי העץ יעברו אימפרגנציה.
2. הקורות הרב שכבתיות יהיו מסוג GK-36a
3. תחת הקורות יהיו מעץ פני C 30
4. קורות העץ המעטיות יחוברו לקורות הרב שכבתיות ע"י דיבלים מעץ אורך 140 מ"מ וקוטר 30 וע"י דבקה אפוקסי עבור עץ.
5. כל ברגי העץ יהיו אורך 100 מ"מ ונירוטסה 304 הברגה מלאה.

הערות לבטון

1. שנת הכנסת ב-30, פקדה מצולעת.
2. דרגת חשיפת בסון -4.
3. שובי כיסוי אלמתי בסון -4 ס"מ אלא אם צוירן אחרת.
4. כל החיות במ"מ אלא אם צוירן אחרת.
5. כל הגברים הם יחסיים ונותנים ב'.
6. כל החיות הגליליות קטומות 1.5x1.5.
7. תפיח מימיתל בין ממוטו שאורכם נתון כ-מ"א תהיה 60 פעם הקוטר.
8. חפיה אופיקית ואוכלת לרשותות לפחות 3 ממוטות אורך (60 ס"מ מינימום).
9. על הקבילן לאמת את אורכי הדין ובכל מקרה שיעמוד בדרישות סעיף 3.3.
10. אין לקדוד מידות מהתכנית.
11. התאמת מידות לשטח באחריות הקבילן.
12. על לבצע הריצקה ללא אישור מהתכנית.

0	גרענע	19.04.26	L.V.	E.G.	 JOB No. 4039.9 DES. N.H. DWN. L.V. CHKD. E.S.H APPR. E.G. INITIAL DATE 08.01.26	חברה הממשלתית לתיירות עו"מ קניא גורן עץ פרם 5		SCALE 1:20 REV. DATE 19.04.26 REV. 0
P3	לאשר יעץ קרקע	10.03.26	E.S.H.	E.G.				
P2	לאשר	02.03.26	L.V.	E.G.				
P1	לאשר	12.02.26	L.V.	E.G.				
P0	לאשר	11.02.26	S.B.	E.G.				
DWG.No.	DESCRIPTION	No.	DESCRIPTION	DATE	BY	APPR.		
REFERENCE DWG.		REVISIONS						