

חומר איטום עמיד בדלקים
ושמנים מינרליים.
כדוגמת סיקפלוקס
של חבר' גילאר או שיע
Pro3WR

גליל פוליסטירן
מוקצף בעובי 20 מ"מ
קלקר בעובי 20 מ"מ

פרט A

קני"מ 1:10
(המידות במ"מ)

הערות לביסוס

1. ההערות להלן הן ע"פי דוח קרקע-הנחיות פיתוח בביצוע טיילת מ.א.ו הנדסה אזרחית בע"מ מתאריך 30.09.2025
2. עם תחילת העבודה יש להזמין את יועץ הביסוס לקביעת המפלס הסופי של תחתית החפירה.
3. עומק החפירה הסופי יקבע באתר במהלך הביצוע

הערות לבטון

1. סוג הבטון ב-30, פלדה מצולעת.
2. דרגת חשיפת בטון - 4.
3. עובי כיסוי אלמנטי בטון - 4 ס"מ אלא אם צויין אחרת.
4. כל המידות בס"מ אלא אם צויין אחרת.
5. כל הגבהים הם יחסיים ונתונים במ'.
6. כל הפינות הגלויות קטומות 1.5x1.5
7. חפיה מינימלית בין מוטות שאורכם נתון כ-מ"א תהיה 60 פעם הקוטר.
8. חפיה אופקית ואנכית לרשתות לפחות 3 מוטות אורך (60 ס"מ מינימום).
9. על הקבלן לאמת את אורכי הזיון ובכל מקרה שיעמדו בדרישות סעיף 3.
10. אין למדוד מידות מהתכנית.
11. התאמת מידות לשטח באחריות הקבלן.
12. אין לבצע היציקה ללא אישור המתכנן.

הקבלן אחראי למידות ועליו לבקר אותן ולהודיע למתכנן על כל טעות או סטיה, סתירה או אי-התאמה בטרם ימשיך בעבודתו אין לקבוע גדלים ע"פ מדידה בשרטוט.

חברה הממשלתית לתיירות

עין קיניא
מדרגות בטון
פרט 6

SCALE
1:20

REV. DATE
19.04.26


REV.
0

DWG. No. 4039.9-300-002



JOB No.	4039.9
DES.	N.H.
DWN.	L.V.
CHKD.	E.SH
APPR.	E.G.
INITIAL DATE	08.01.26

PAZ Engineering & Management(1980) Ltd.
Tel.04-8704585 Fax.04-8709757
"פז" הנדסה ונהיג
(1980) בע"מ
טלפון 04-8704585
פקס' 04-8709757

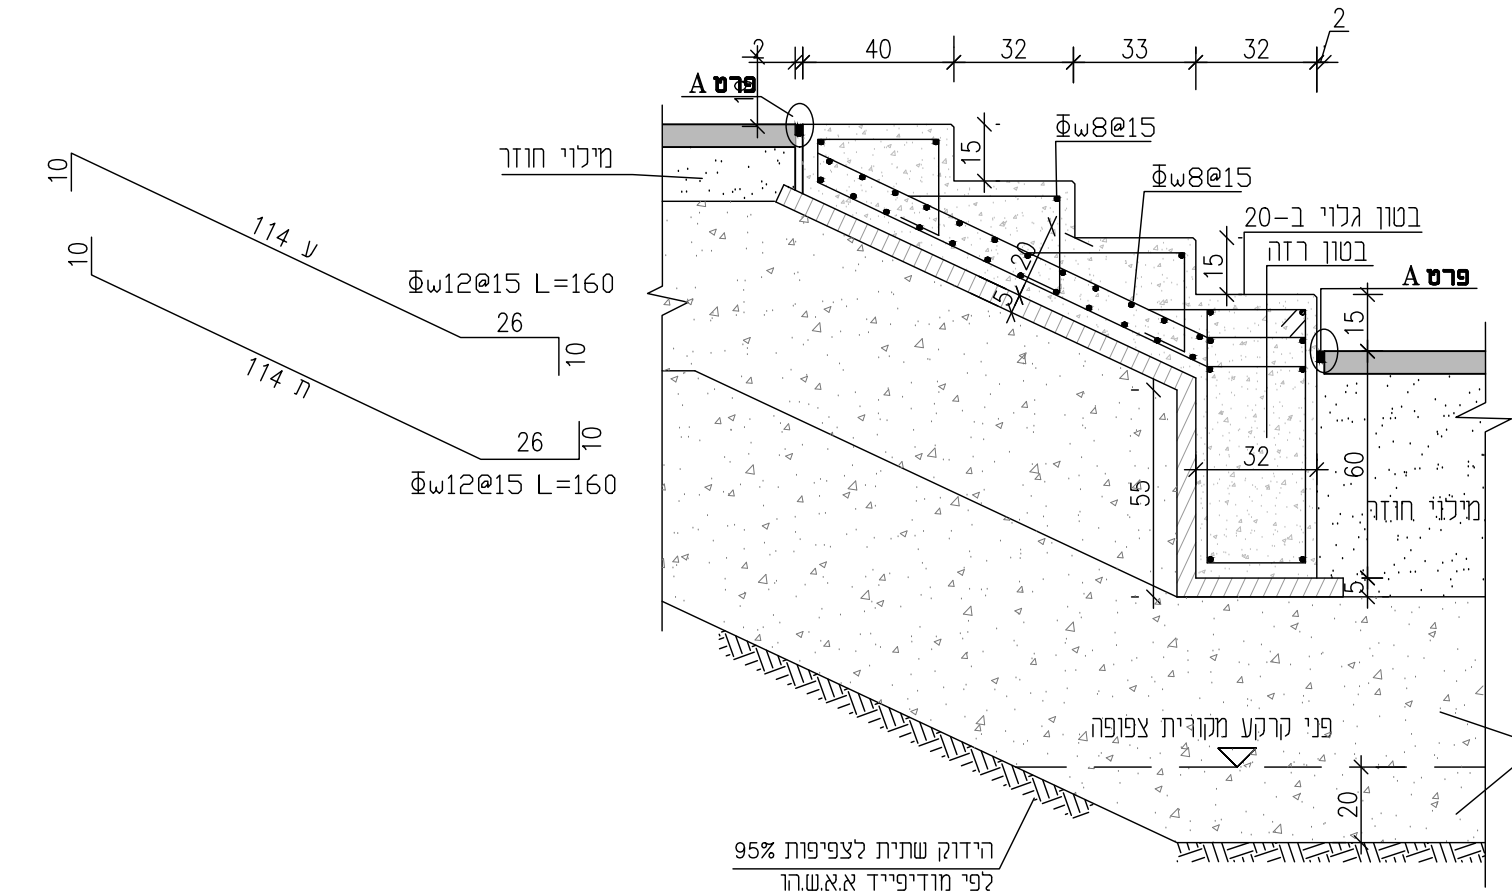

חתך מדרגות בטון
קני"מ 1:20

הערה :

במקרה חפירה בקרקע מילוי לא צפופה,
יש לבצע את החפירה עד הקרקע מקורית.
החזר מילוי נברר בשכבות בעובי עד 25 ס"מ כל שכבה
בהידוק לצפיפות של 98% מצפיפות האופטימלית לפי מקדם
מודיפיד אשתו

		0	לביצוע	19.04.26	L.V.	E.G.
		P3	לאישור יועץ קרקע	16.03.26	L.V.	E.G.
		P2	לאישור יועץ קרקע	10.03.26	E.SH.	E.G.
		P1	לאישור	02.03.26	L.V.	E.G.
		P0	לאישור	11.02.26	L.V.	E.G.
DWG.No.	DESCRIPTION	No.	DESCRIPTION	DATE	BY	APPR.
REFERENCE DWG.			REVISIONS			