


הערות לביסוס

1. ההערות להלן הן ע"פ דוח קרקע-הנחיות פיתוח בביצוע טיילת
מ.א.ו הנדסה אזרחית בע"מ מתאריך 30.09.2025
2. הביסוס - על גבי יסוד עובר.
3. עם תחילת העבודה יש להזמין את יועץ הביסוס
לקביעת המפלס הסופי של תחתית היסודות.
4. עומק הטמנה מינימלי של היסודות
0.6 מ', נמדד מפנ יפיתוח
5. עומק היסודות הסופי יקבע באתר במהלך הביצוע


הערות לבטון

1. סוג הבטון ב-30, פלדה מצולעת.
2. דרגת חשיפת בטון - 4.
3. עובי כיסוי אלמנטי בטון - 4 ס"מ
אלא אם צויין אחרת.
4. כל המידות בס"מ אלא אם צויין אחרת.
5. כל הגבהים הם יחסיים ונתונים במ'.
6. כל הפינות הגלויות קטומות 1.5x1.5
7. חפיה מינימלית בין מוטות שאורכם נתון כ-מ"א תהיה 60 פעם הקוטר.
8. חפיה אופקית ואנכית לרשתות לפחות 3 מוטות אורך (60 ס"מ מינימום).
9. על הקבלן לאמת את אורכי הזיון ובכל מקרה שיעמדו בדרישות סעיף 3.
10. אין למדוד מידות מהתכנית.
11. התאמת מידות לשטח באחריות הקבלן.
12. אין לבצע היציקה ללא אישור המתכנן.

הקבלן אחראי למידות ועליו לבקור אותן ולהודיע למתכנן על כל טעות או סטייה, שתירה או אי-התאמה בטרם ימשיך בעבודתו אין לקבוע גדלים ע"פ מדידה בשרטוט.

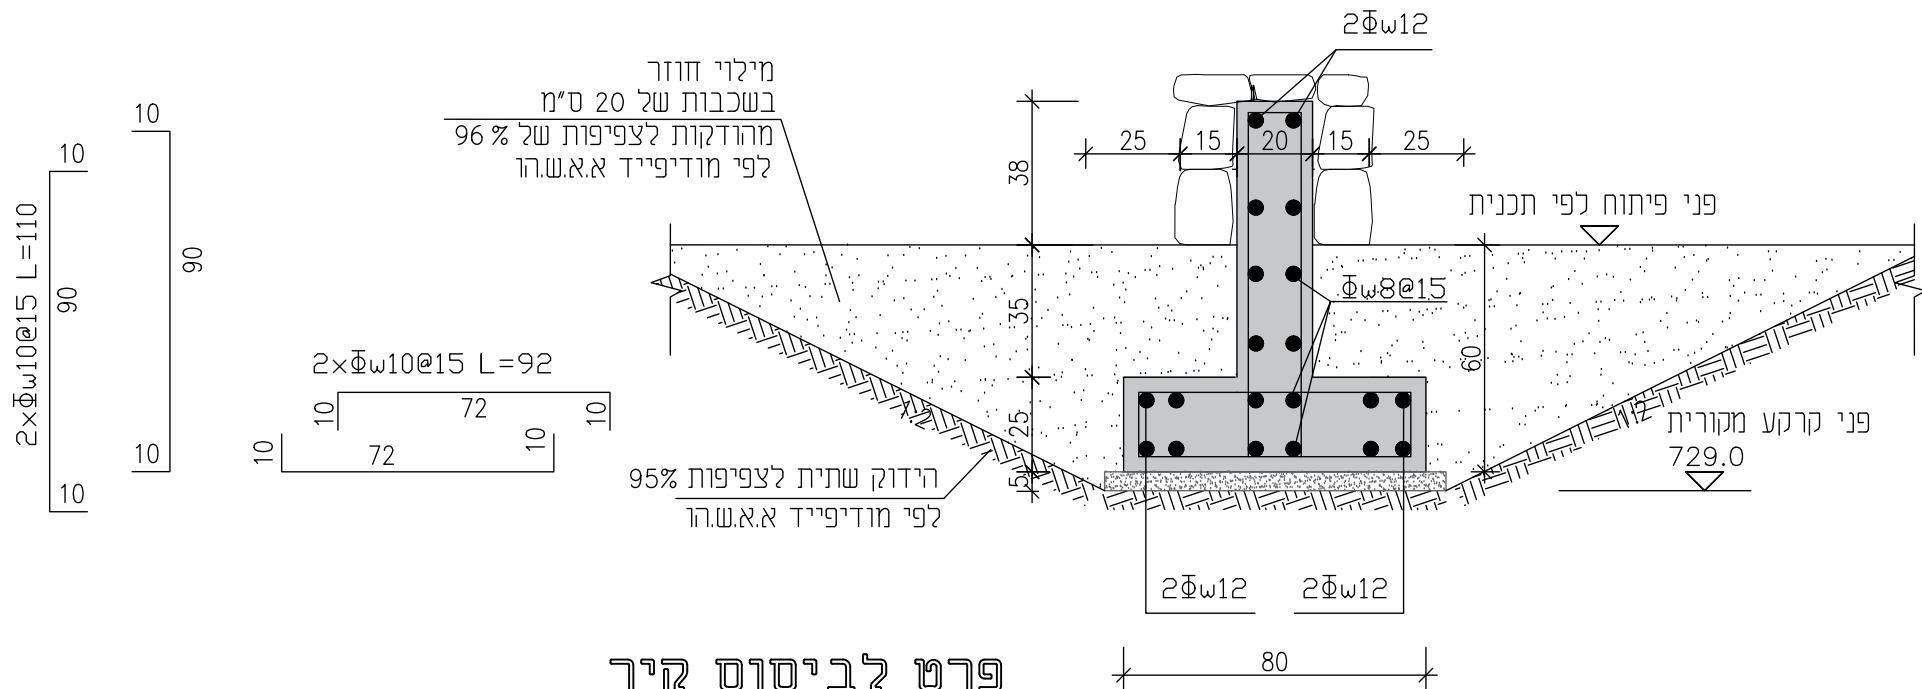

פרט לביסוס קיר
בארקע מקורית (צורית\סלע)
קני"מ 1:20

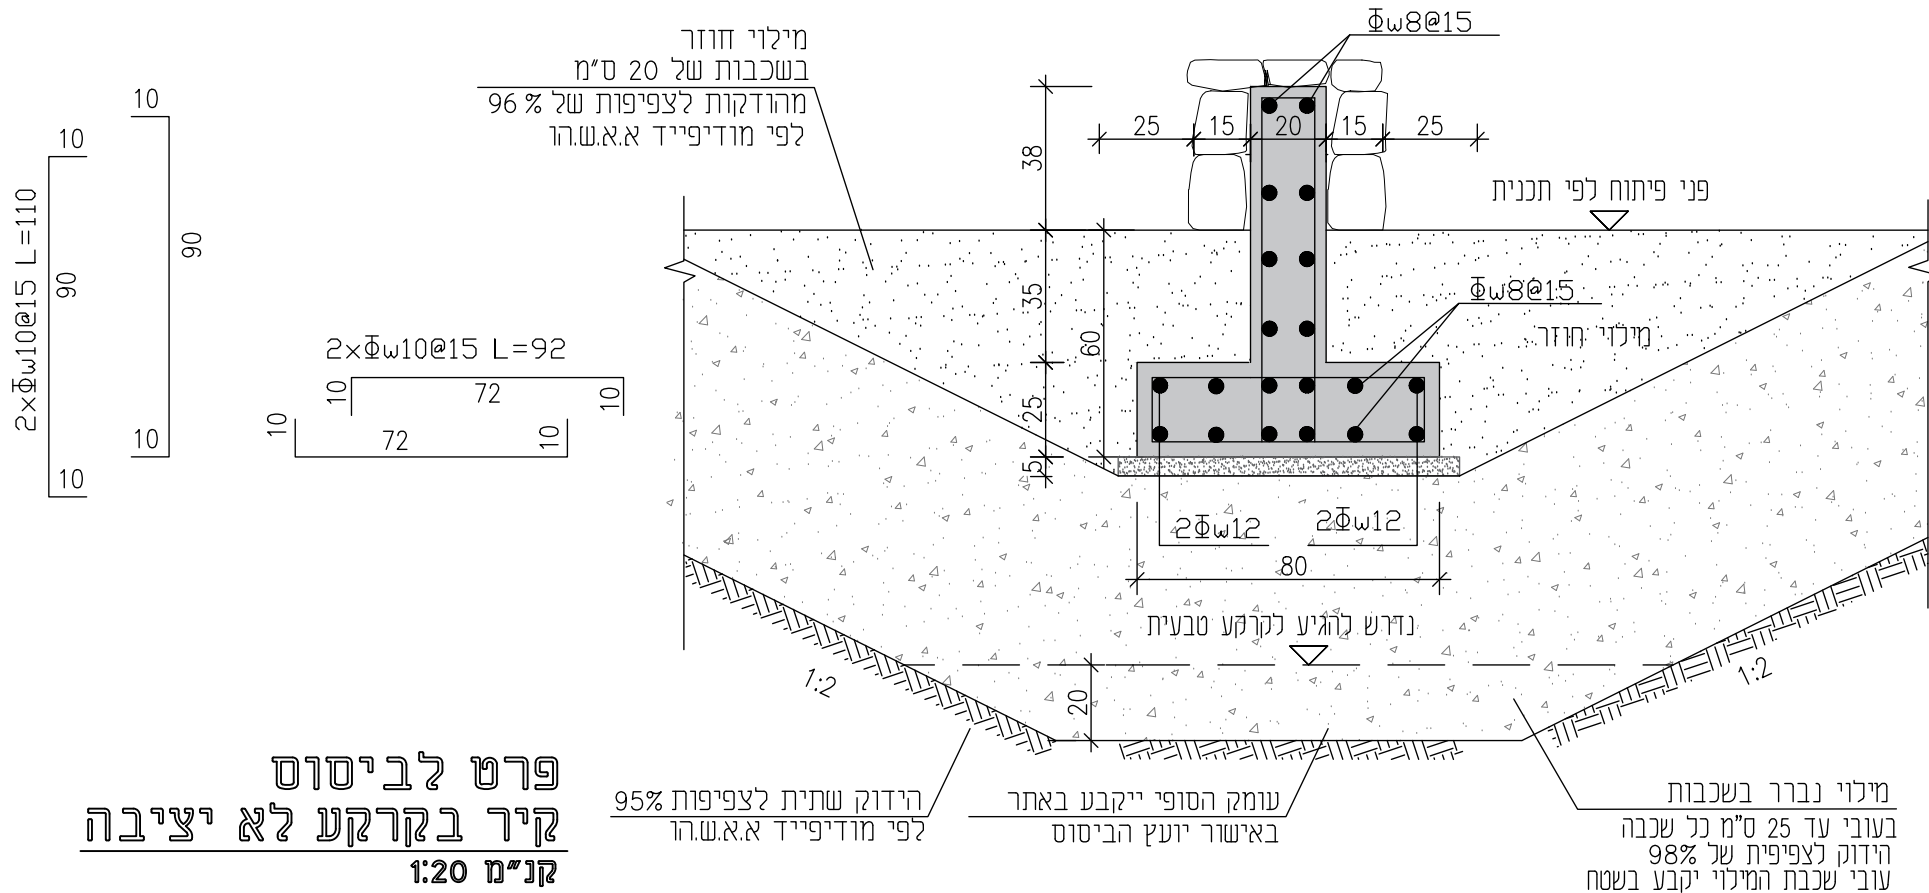

פרט לביסוס
קיר בקרקע לא יציבה
קנ"מ 1:20

						P4	לאישור יועץ קרקע	10.03.26	E.SH.	E.G.	PAZ Engineering & Management(1980) Ltd. Tel.04-8704585 Fax.04-8709757 "פז" הנדסה וניהול (1980) בע"מ טלפון 04-8704585 פקס' 04-8709757		JOB No.	4039.9	חברה הממשלתית לתיירות		SCALE 1:20
						P3	לאישור	02.03.26	L.V.	E.G.			DES.	N.H.			
						P2	לאישור	25.02.26	L.V.	E.G.			DWN.	L.V.	REV. DATE 19.04.26		
						P1	לאישור	12.02.26	L.V.	E.G.			CHKD.	E.SH.	REV. 0		
	0	לביצוע	19.04.26	L.V.	E.G.	P0	לאישור	11.02.26	L.V.	E.G.			APPR.	E.G.	DWG. No.	4039.9-300-003	
DWG.No.		DESCRIPTION	DATE	BY	APPR.	No.	DESCRIPTION	DATE	BY	APPR.			INITIAL DATE	08.01.26			
REFERENCE DWG.						REVISIONS											