



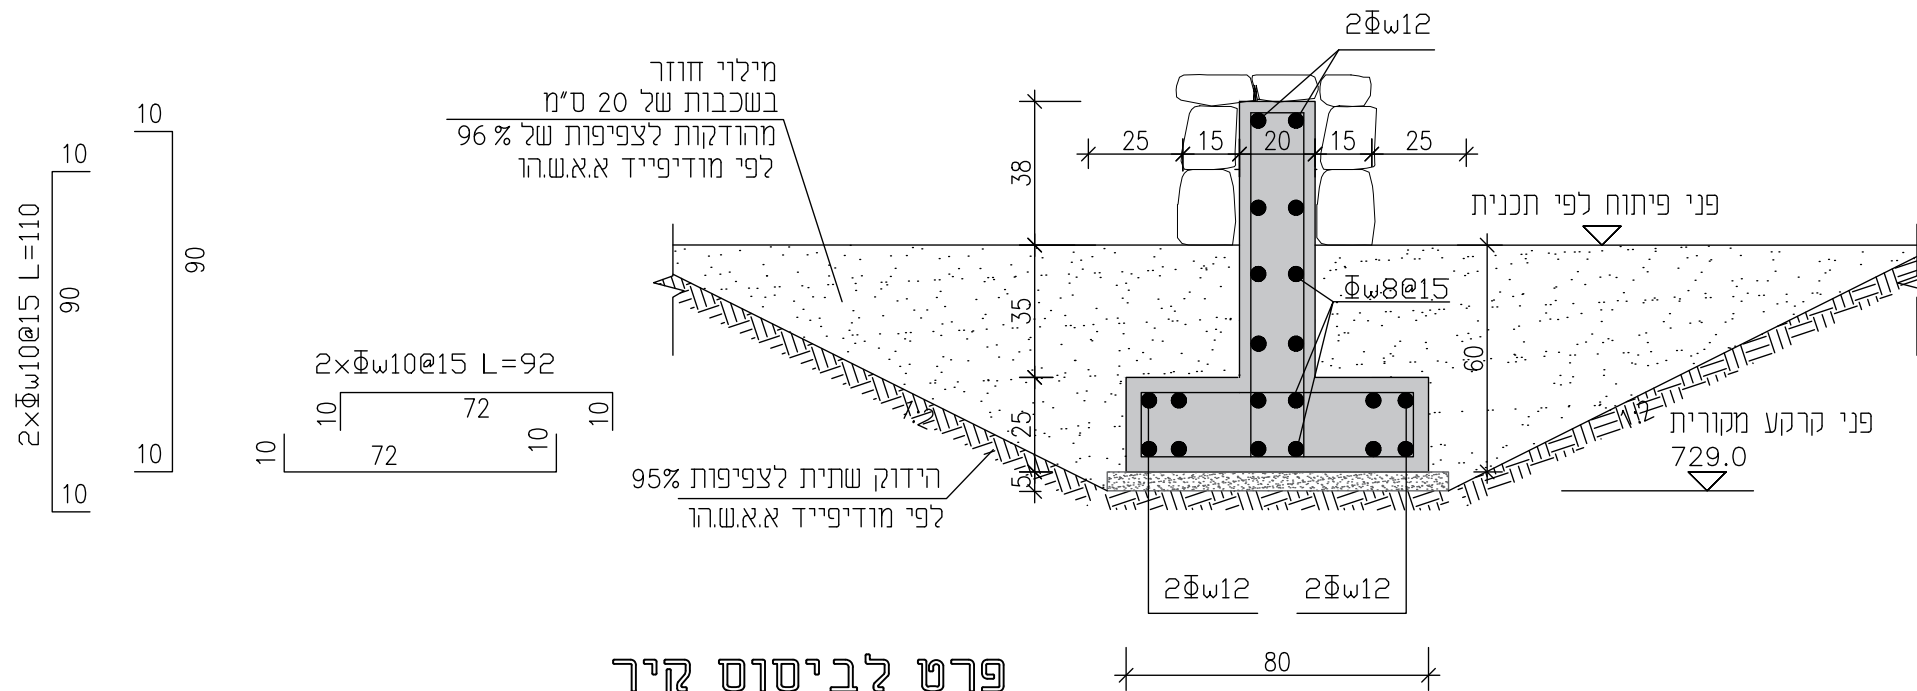

פרט לביסוס קיר
בקרע מקורית (צוררית\סלע)
קנ"מ 1:20

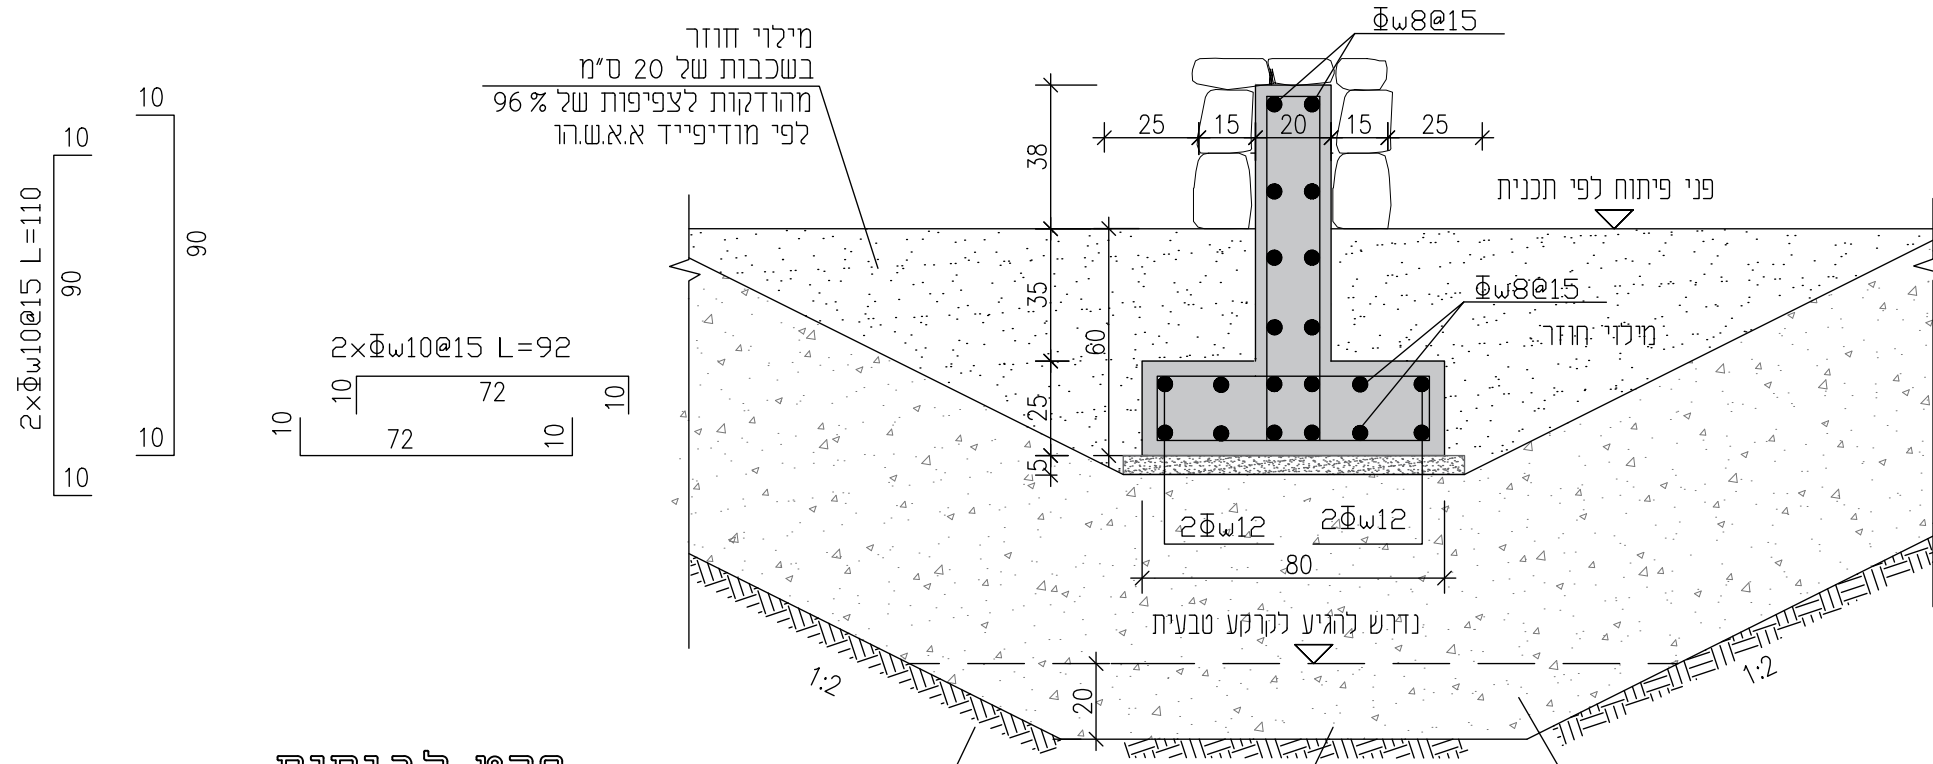

פרט לביסוס
קיר בקרע לא יציבה
קנ"מ 1:20

הערות לביסוס

- ההערות להלן הן ע"פי דוח קרקע-הנחיות פיתוח בביצוע טיילת מ.א.ו הנדסה אזרחית בע"מ מתאריך 30.09.2025
- הביסוס - על גבי יסוד עובר.
- עם תחילת העבודה יש להזמין את יועץ הביסוס לקביעת המפלס הסופי של תחתית היסודות.
- עומק הטמנה מינימלי של היסודות 0.6 מ', נמדד מפני יפיתוח
- עומק היסודות הסופי יקבע באתר במהלך הביצוע

הערות לבטון

- סוג הבטון ב-30, פלדה מצולעת.
- דרגת חשיפת בטון - 4.
- עובי כיסוי אלמנטי בטון - 4 ס"מ אלא אם צויין אחרת.
- כל המידות בס"מ אלא אם צויין אחרת.
- כל הגבהים הם יחסיים ונתונים במ'.
- כל הפינות הגלויות קטומות 1.5x1.5
- חפיה מינימלית בין מוטות שאורכם נתון כ-מ"א תהיה 60 פעם הקוטר.
- חפיה אופקית ואנכית לרשתות לפחות 3 מוטות אורך (60 ס"מ מינימום).
- על הקבלן לאמת את אורכי הזיון ובכל מקרה שיעמדו בדרישות סעיף 3.
- אין למדוד מידות מהתכנית.
- התאמת מידות לשטח באחריות הקבלן.
- אין לבצע היציקה ללא אישור המתכנן.

הקבלן אחראי למידות ועליו לבקר אותן ולהודיע למתכנן על כל טעות או סטייה, סתירה או אי-התאמה בטרם ימשיך בעבודתו אין לקבוע גדלים ע"פ מדידה בשרטוט.

						P4	לאישור יועץ קרקע	10.03.26	E.SH.	E.G.	PAZ Engineering & Management(1980) Ltd. Tel.04-8704585 Fax.04-8709757 "פז" הנדסה וניהול (1980) בע"מ טלפון 04-8704585 פקס 04-8709757		JOB No.	4039.9	חברה הממשלתית לתיירות		עין קיניא ספסל נגיש מעץ פרט 10	SCALE 1:20
						P3	לאישור	02.03.26	L.V.	E.G.			DES.	N.H.				REV. DATE 19.04.26
						P2	לאישור	25.02.26	L.V.	E.G.			DWN.	L.V.				REV. 0
						P1	לאישור	12.02.26	L.V.	E.G.			CHKD.	E.SH				
						P0	לאישור	11.02.26	L.V.	E.G.			APPR.	E.G.				
DWG.No.		0	לביצוע	19.04.26	L.V.	E.G.							INITIAL DATE	08.01.26	DWG. No.	4039.9-300-005		
REFERENCE DWG.							REVISIONS											