

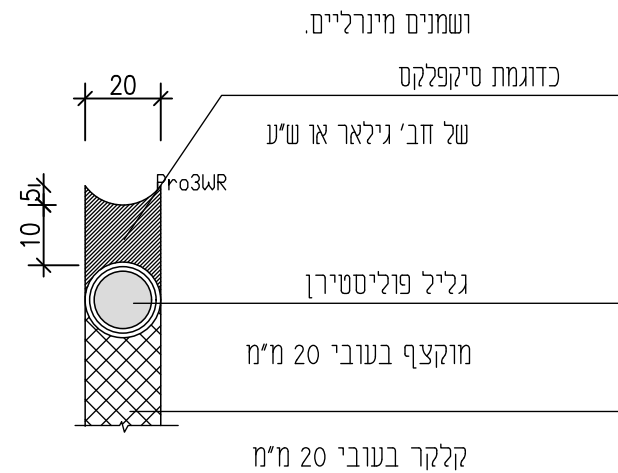


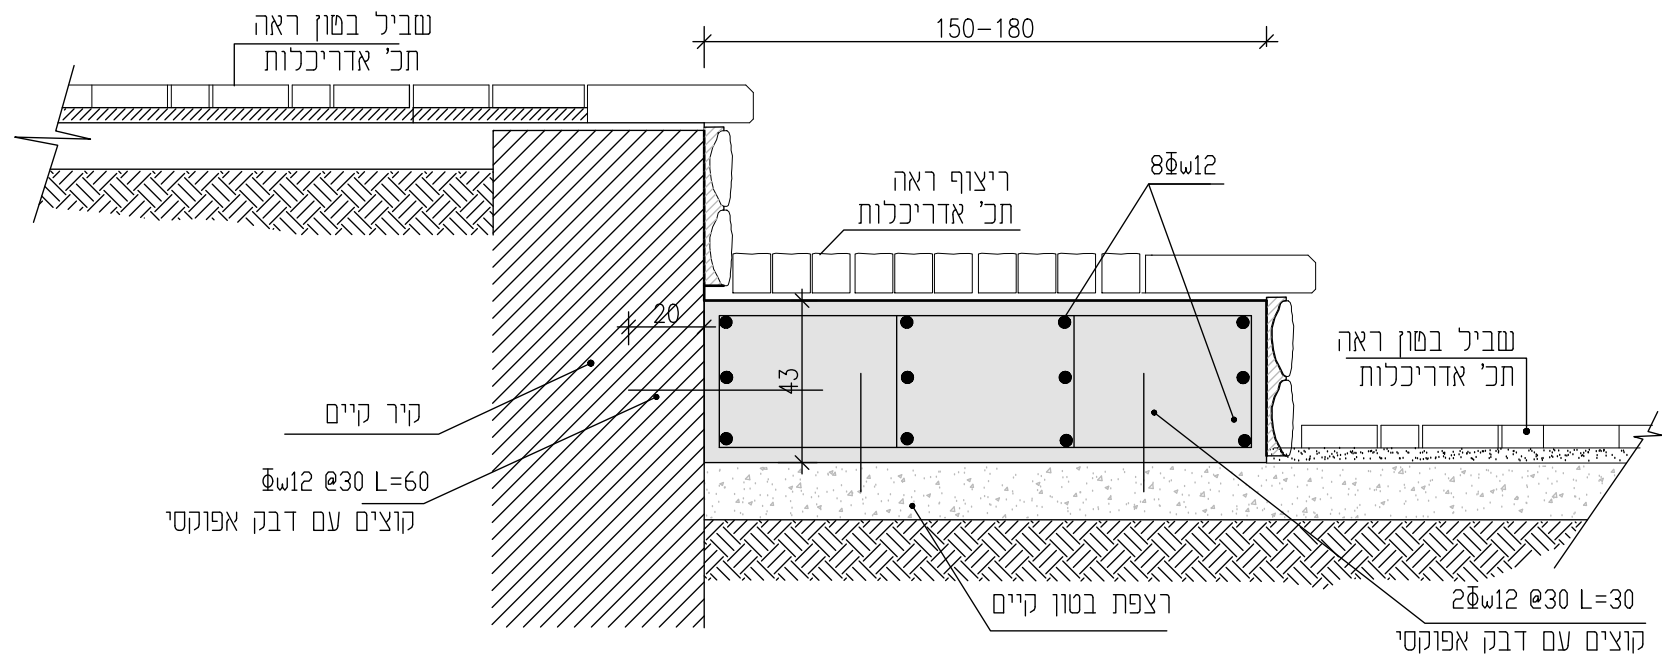

חתך טריבונות ישיבה עם קיר קיים

קני"מ 1:20

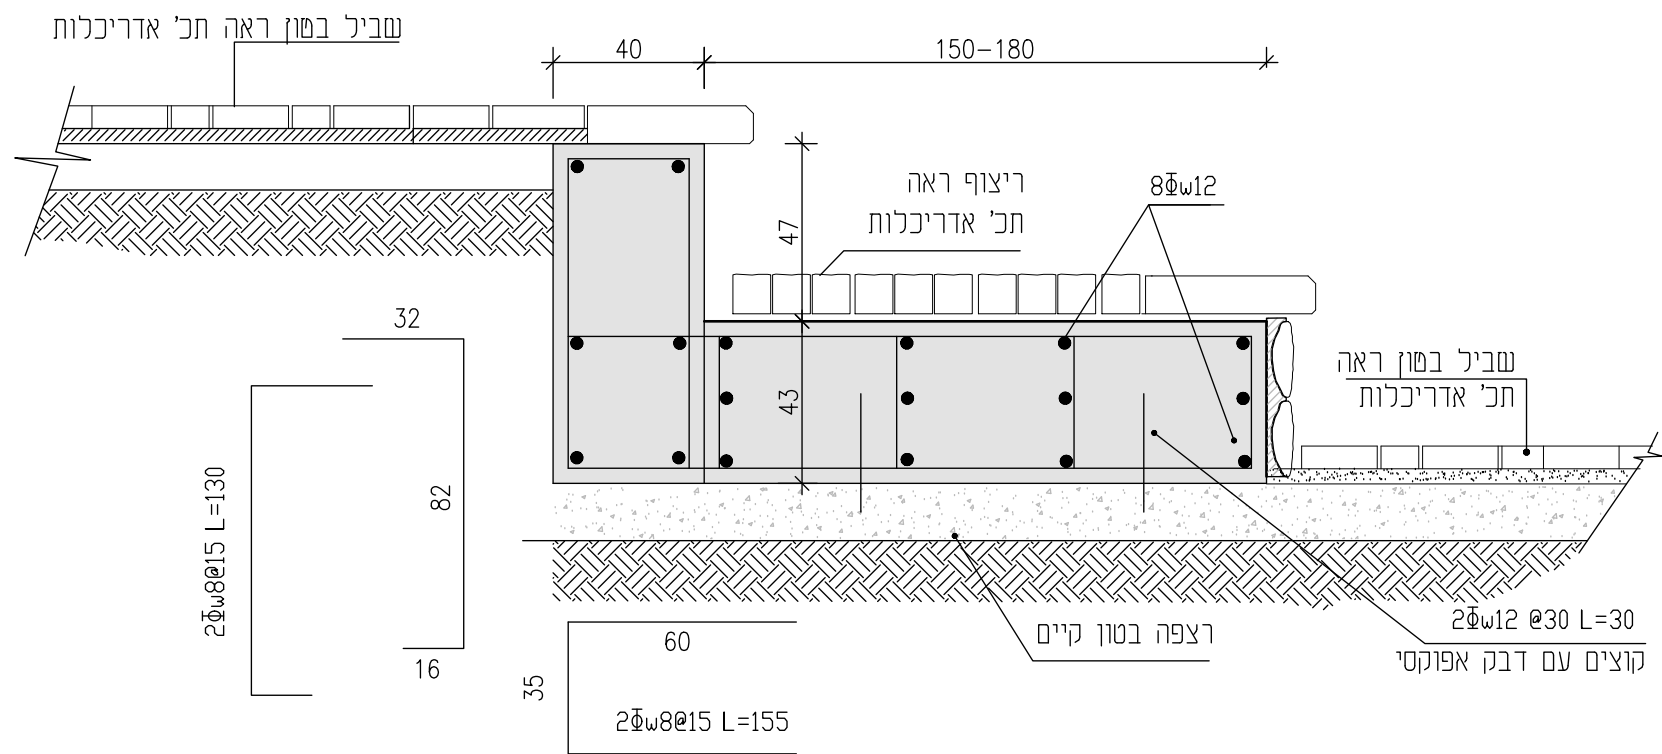

חתך טריבונות ישיבה ללא קיר קיים

קני"מ 1:20

הערות לביסוס

- ההערות להלן הן ע"פי דוח קרקע-הנחיות פיתוח בביצוע טיילת מ.א.ו הנדסה אזרחית בע"מ מתאריך 30.09.2025
- עם תחילת העבודה יש להזמין את יועץ הביסוס

הערות לבטון

- סוג הבטון ב-30, פלדה מצולעת.
- דרגת חשיפת בטון - 4.
- עובי כיסוי אלמנטי בטון - 4 ס"מ אלא אם צויין אחרת.
- כל המידות בס"מ אלא אם צויין אחרת.
- כל הגבהים הם יחסיים ונתונים במ'.
- כל הפינות הגלויות קטומות 1.5x1.5
- חפיה מינימלית בין מוטות שאורכם נתון כ-מ"א תהיה 60 פעם הקוטר.
- חפיה אופקית ואנכית לרשתות לפחות 3 מוטות אורך (60 ס"מ מינימום).
- על הקבלן לאמת את אורכי הזיון ובכל מקרה שיעמדו בדרישות סעיף 3.
- אין למדוד מידות מהתכנית.
- התאמת מידות לשטח באחריות הקבלן.
- אין לבצע היציקה ללא אישור המתכנן.

		0	לביצוע	19.04.26	L.V.	E.G.	PAZ Engineering & Management(1980) Ltd. Tel.04-8704585 Fax.04-8709757 "פז" הנדסה ונהול (1980) בע"מ טלפון 04-8704585 פקס' 04-8709757		JOB No.	4039.9	חברה הממשלתית לתיירות	
		P3	לאישור יועץ קרקע	10.03.26	E.SH.	E.G.			DES.	N.H.		
		P2	לאישור	02.03.26	E.SH.	E.G.			DWN.	L.V.	REV. DATE 19.04.26	
		P1	לאישור	12.02.26	L.V.	E.G.			CHKD.	E.SH.		REV. 0
		P0	לאישור	11.02.26	L.V.	E.G.			APPR.	E.G.	DWG. No. 4039.9-300-006	
DWG.No.	DESCRIPTION	No.	DESCRIPTION	DATE	BY	APPR.			INITIAL DATE	08.01.26		
REFERENCE DWG.		REVISIONS										