
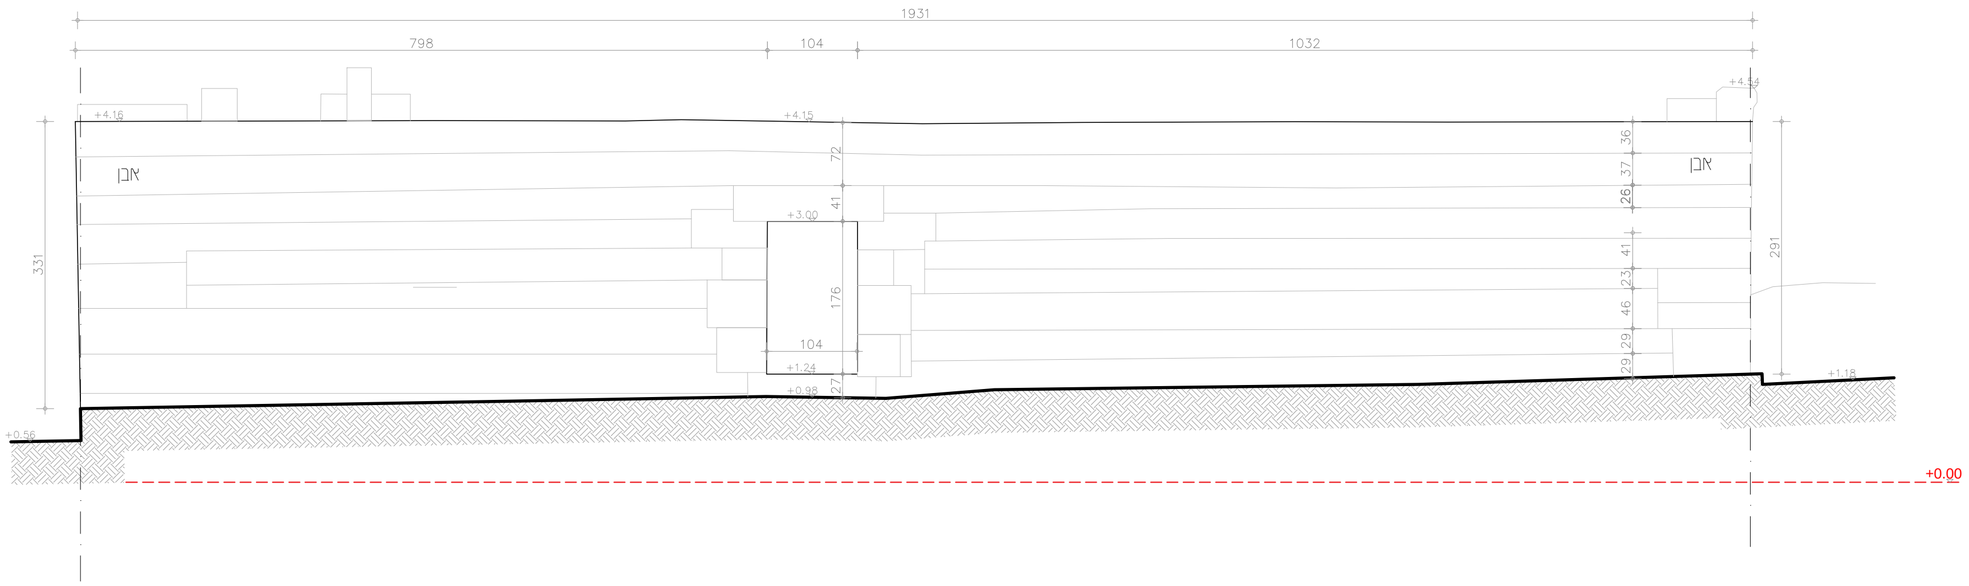


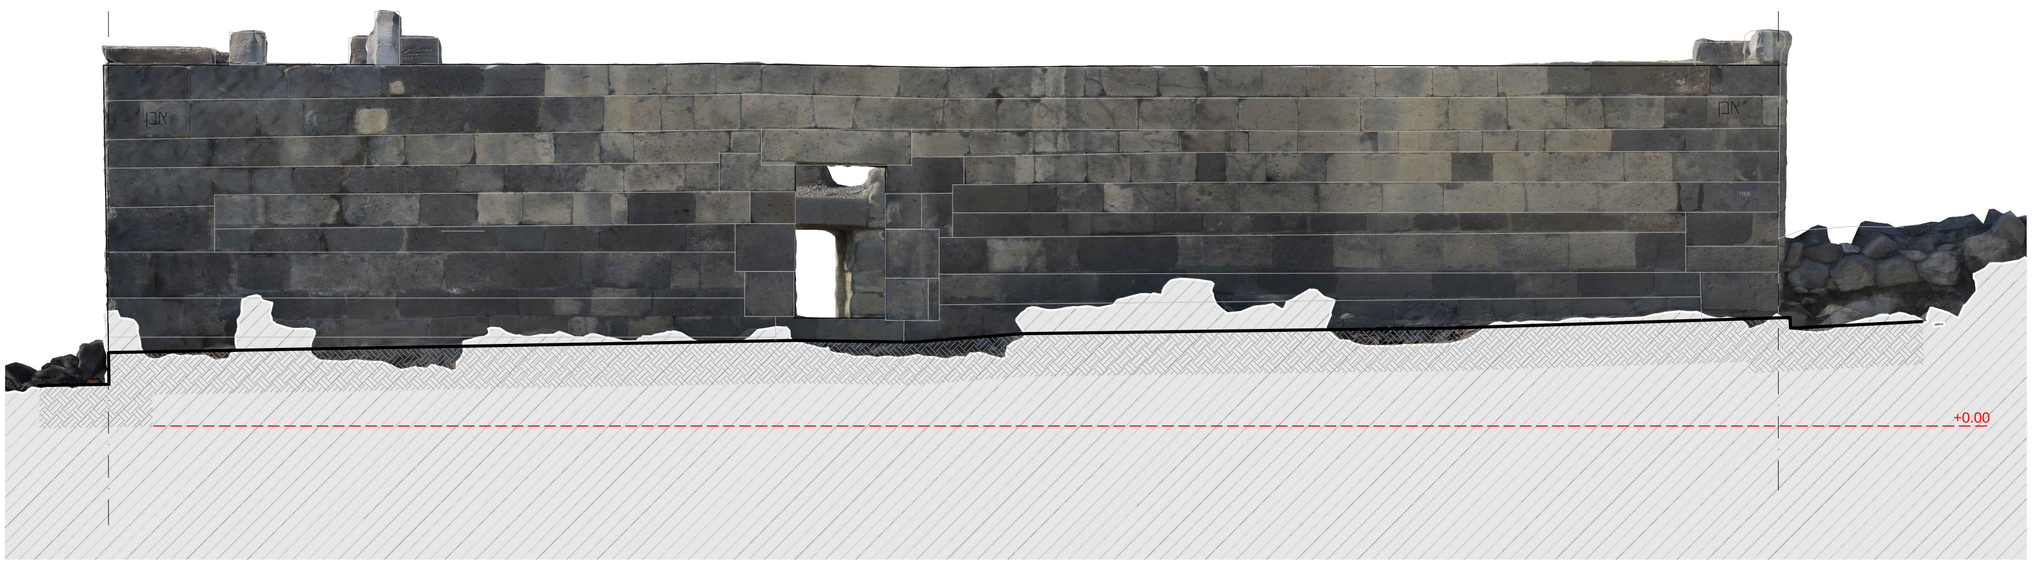

cm 0 50 100 200 300 400 cm 500


שם הפרויקט:

תיעוד בית הכנסת אום אל קנטיר

שם הגיליון:

חזית מזרחית

מקרא:

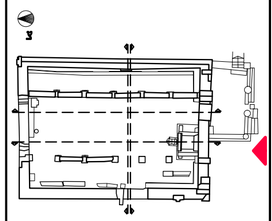

התכנית לעיון בלבד

DAVID ZELL
שימור ותיעוד תלת מימדי
רח' העצמאות 8 טל' 054-5918687
פתח תקוה 49379 zel4444@gmail.com

המקום: דרום רמת הגולן

המבנה: בית כנסת "אום אל קנטיר"

המדמים: המועצה האזורית גולן

קנ"מ: 1:50	**גיליון:** 07
שם קובץ: UEK 2015	**גודל גיליון:** A2
תאריך: 20.01.2015	**עדכון:**
תיעוד תלת מימדי: דיוד צל	**שרטוט:** אדר' הדר יונה

התיעוד בוצע באמצעות מודל תלת מימדי ואינו מהווה מדידה הנדסית ללא זהתימת מדדד מוסמך
על המשתמש בתיעוד האזהרויות על ביקורת המידות
יש להתדיע למתעד על כל אי התאמה של התיעוד