
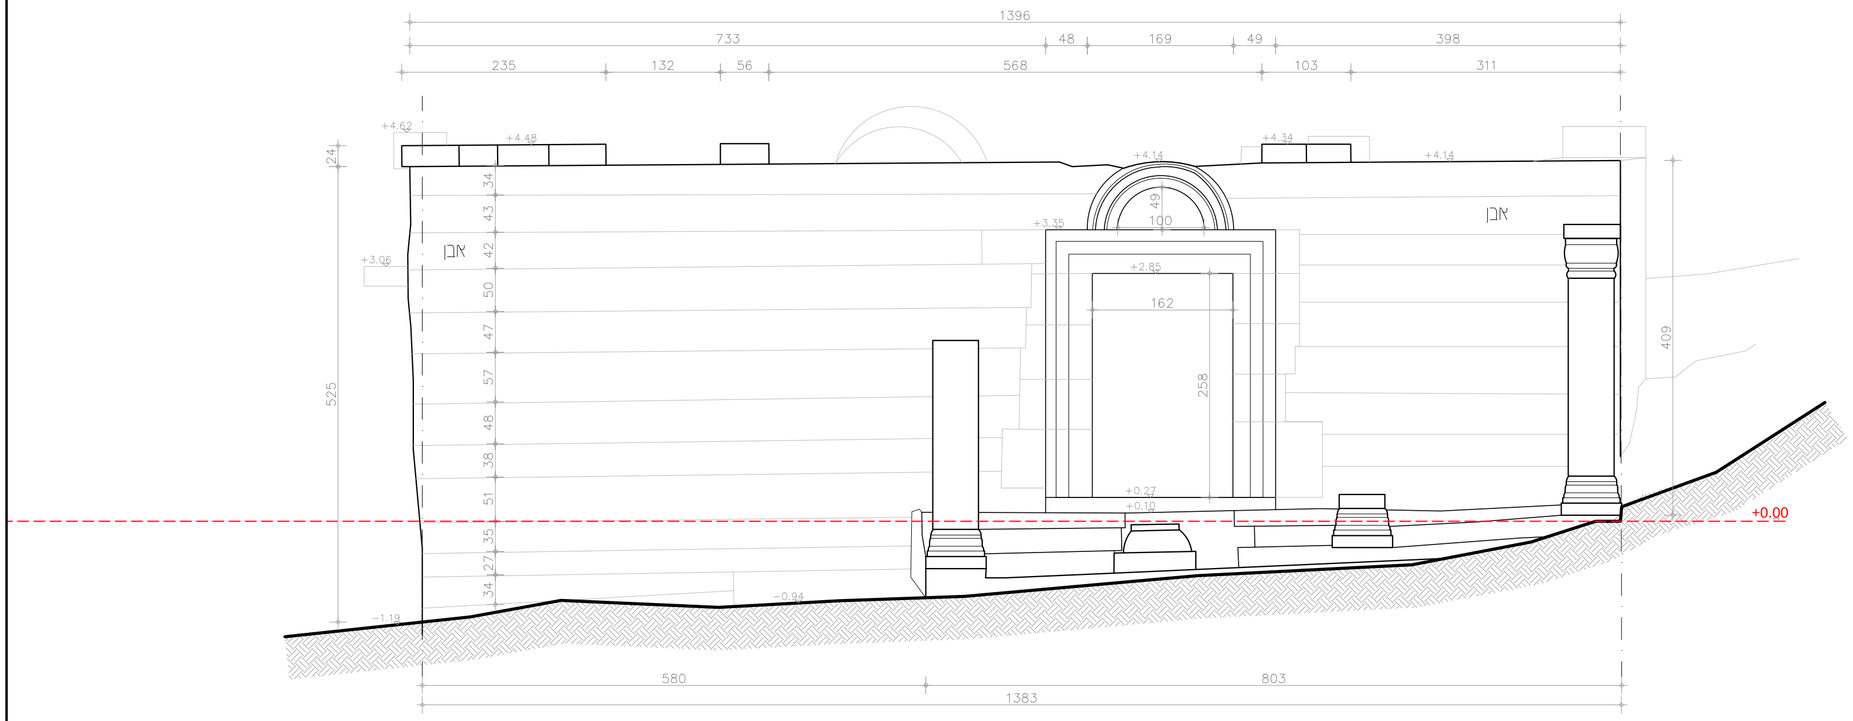


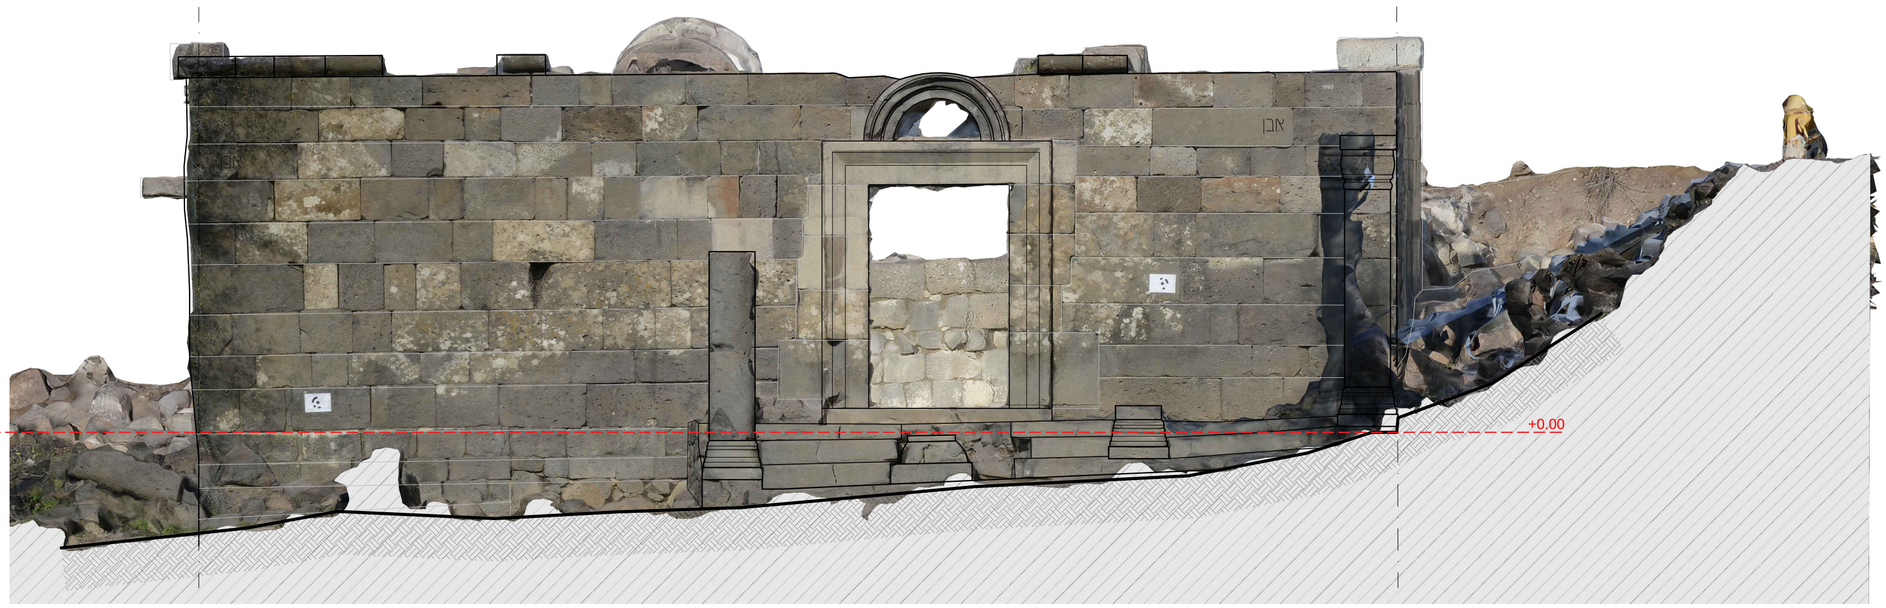


cm 0 50 100 200 300 400 cm 500

שם הפרויקט:
תיעוד בית הכנסת אום אל קנטיר

שם תוכנית:
חזית דרומית

מקרא:

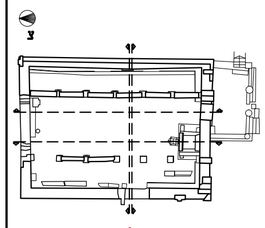

התכנית לעיון בלבד

DAVID ZELL
שימור ותיעוד תלת מימדי
רח' העצמאות 8 טל': 054-5918687
פתח תקוה 49379 zel4444@gmail.com

המקום: דרום רמת הגולן	
המבנה: בית כנסת "אום אל קנטיר"	
המזמין: המועצה האזורית גולן	
קנ"מ: 1:50	**גיליון:** 06
שם קובץ: UEK 2015	**גודל גיליון:** A2
תאריך: 20.01.2015	**עדכון:**
תיעוד תלת מימדי: דיוד צל	**שרטוט:** אדר' הדר יונה

התיעוד בוצע באמצעות מודל תלת מימדי ואינו מחווה מדידה תקנית ללא חתימת מודד מוסמך
על המשתמש בתיעוד האחריות על ביקורת המידות
יש להודיע למתעד על כל אי התאמה של התיעוד