

ארבעה סוגי שלטים

אלומיניום צבוע



משרד התיירות



**הר הקפיצה
ושביל הנחש**
פיתחו ע"י

משרד התיירות ועיריית נצרת
באמצעות החברה
הממשלתית לתיירות

**Western
Wall plaza**

— develop by —

Ministry of Tourism
And the Jerusalem
Municipality
Government Tourist
company



אלומיניום



משרד התיירות



**הפארק המרכזי
ומופע המים**
פיתחו ע"י

משרד התיירות ועיריית אילת
באמצעות החברה
הממשלתית לתיירות
סיון התשע"ה | מאי 2015



זכוכית



משרד התיירות



**מלון רימונים
גרנד ויטאל**
פיתחו ע"י

משרד התיירות ועיריית ערד
באמצעות החברה
הממשלתית לתיירות



1:10 קנ"מ

קו חיתוך
גובה 250 ס"מ
רוחב 50 ס"מ

גובה מקסימלי של הכיתוב



משרד התיירות
ISRAEL MINISTRY OF TOURISM

קו שייט
חיפה-עכו

— הוקם במימון —

משרד התיירות
בשיתוף עיריית חיפה, עיריית עכו
ונמל חיפה באמצעות
החברה לפיתוח עכו העתיקה

Ferry Line
HAIFA-AKKO

— Developed and financed by —

The Ministry of Tourism,
in partnership with Haifa Municipality,
Akko Municipality and Haifa Port
through the Old Akko Development
Company Ltd.



משרד התיירות
ISRAEL MINISTRY OF TOURISM

קו שייט
חיפה-עכו

— הוקם במימון —

משרד התיירות
בשיתוף עיריית חיפה, עיריית עכו
ונמל חיפה באמצעות
החברה לפיתוח עכו העתיקה


Ferry Line
HAIFA-AKKO

— Developed and financed by —

The Ministry of Tourism,
in partnership with Haifa Municipality,
Akko Municipality and Haifa Port
through the Old Akko Development
Company Ltd.



גובה מינימלי של הכיתוב

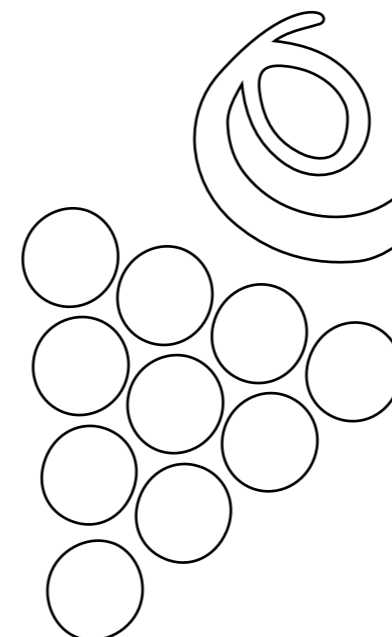

font hebrew:
FB RIMONA

font english:
Century Gothic

1:10 קנ"מ



ISRAEL
MINISTRY
OF TOURISM

Western
Wall plaza

— develop by —

Ministry of Tourism
And the Jerusalem
Municipality
Government Tourist
company



עיריית אילת



משרד התיירות


הפארק המרכזי
ומופע המים

— פותחו ע"י —


משרד התיירות ועיריית אילת
באמצעות החברה
הממשלתית לתיירות
סיוון התשע"ה | מאי 2015



עיריית אילת

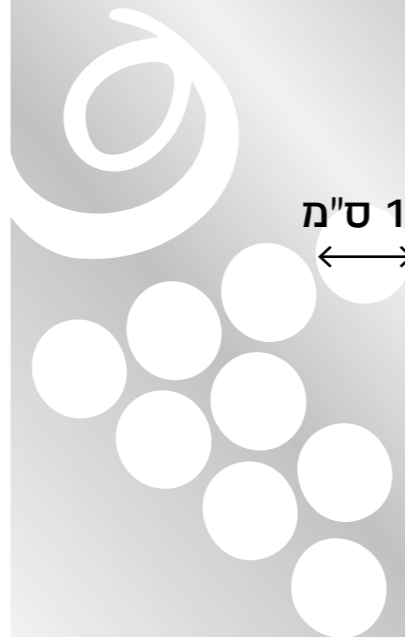

12 ס"מ

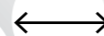

שלט אלומיניום / עץ / אלומיניום צבוע
גובה 250 ס"מ
רוחב 60 ס"מ

מפרט להצעת מחיר

גובה 250 ס"מ

רוחב 60 ס"מ

עובי 8 ס"מ - ניתן ליצור מעטפת - אין צורך בחומר בעובי 8 ס"מ

חומר גמר:

אלומיניום מוברש

יישום גרפיקה:

חריטה של הכיתוב ומילוי באותיות CNC מחומר נוסף
לכה על כל השלט לשמירה על הצבעים לאורך שנים

כרסום:

ענבים בחלק התחתון של השלט - מצד לצד

אפשרות לשלט צד אחד או דו צדדי - 2 שפות

font hebrew:
FB RIMONA


font english:
Century Gothic

גובה 250 ס"מ

רוחב 60 ס"מ

עובי 8 ס"מ

מפרט טכני - חיבור השלט

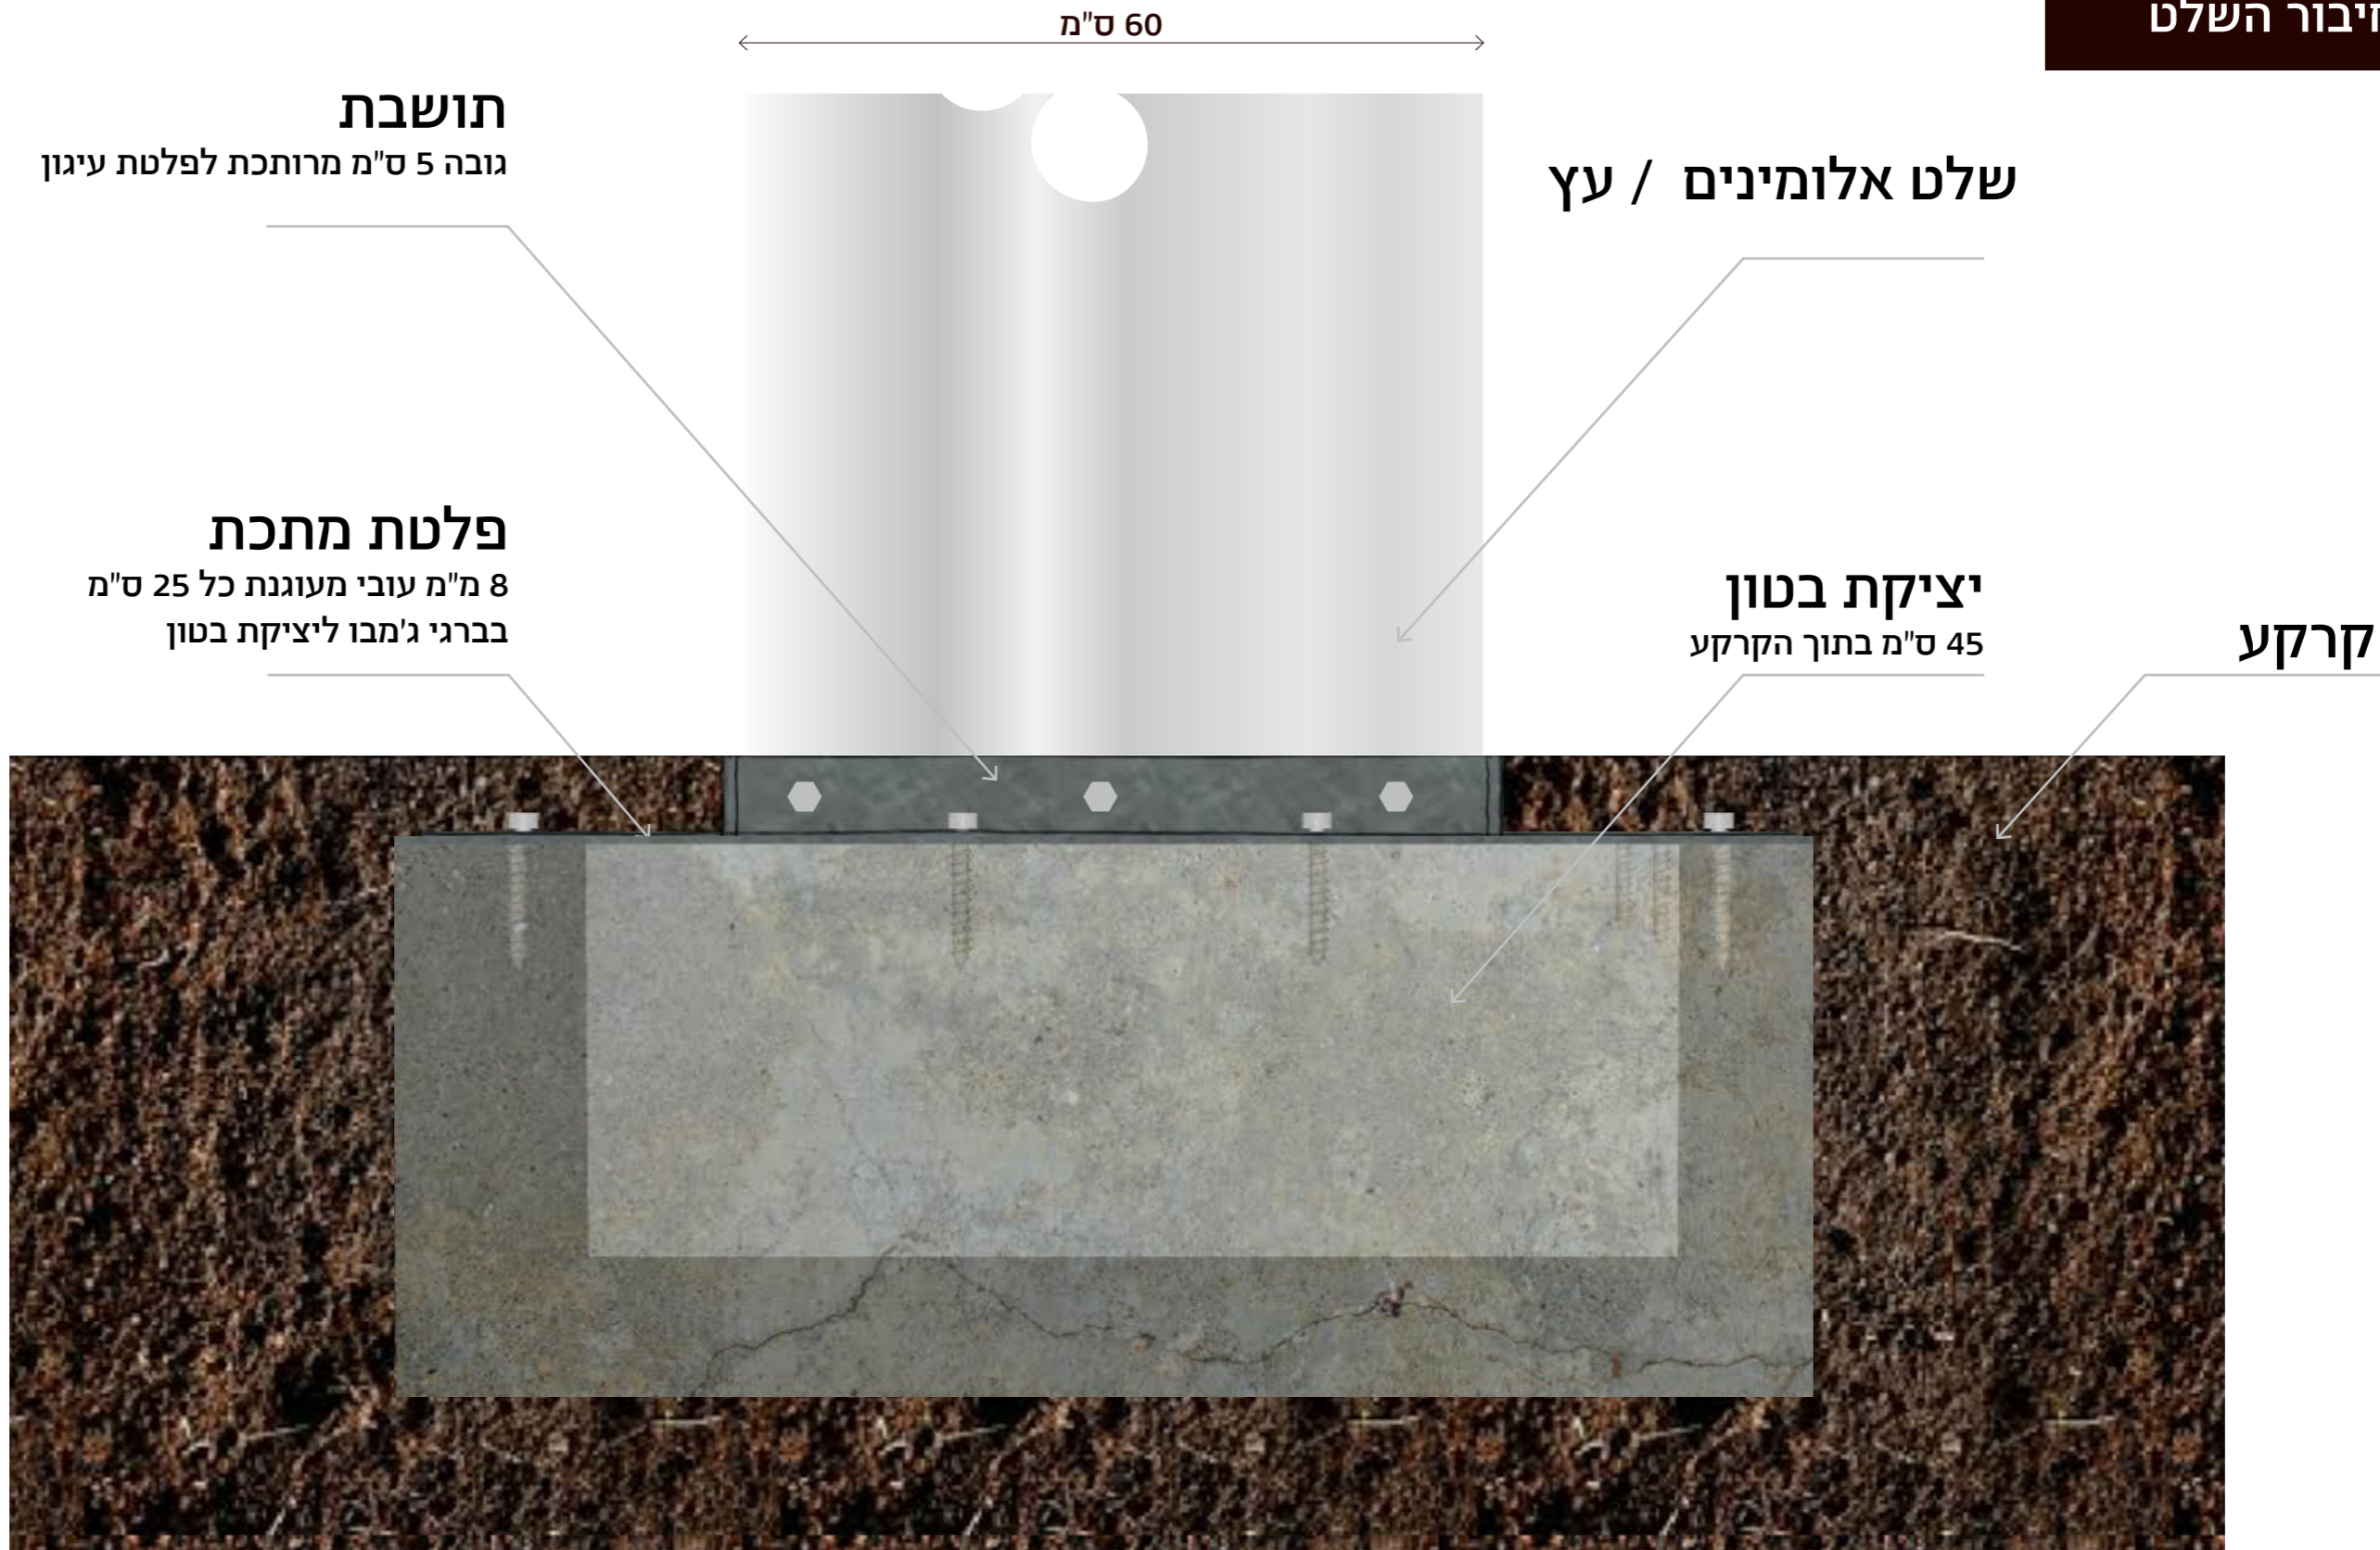



משרד התיירות

מלון אוריינט

— הוקם בסיוע —

משרד התיירות
המקדם את

התיירות לישראל

תשע"ז - 2017

גובה 80 ס"מ

רוחב 32 ס"מ

מבט צד


הדפסה שכבה
תחתונה
חלבי

הדפסה שכבה
עליונה

shape

שלט סופי

קנ"מ 1:10

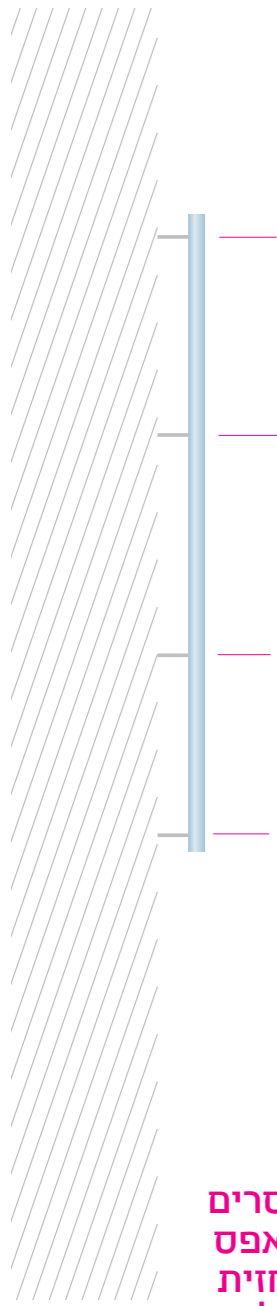

גובה 80 ס"מ

רוחב 32 ס"מ


ספייסרים
בקו אפס
עם חזית
השלט

שלט זכוכית חלבית מחוסמת בעובי 10 מ"מ
התקנה על קיר - 4 ספייסרים אלומיניום
מרחק מהקיר - 3 ס"מ
גובה 80 ס"מ
רוחב 32 ס"מ
יישום גרפיקה:
הדפסה ישירות על הזכוכית
זכוכית בליטוש ידני



רוחב 80 ס"מ

רוחב 30 ס"מ

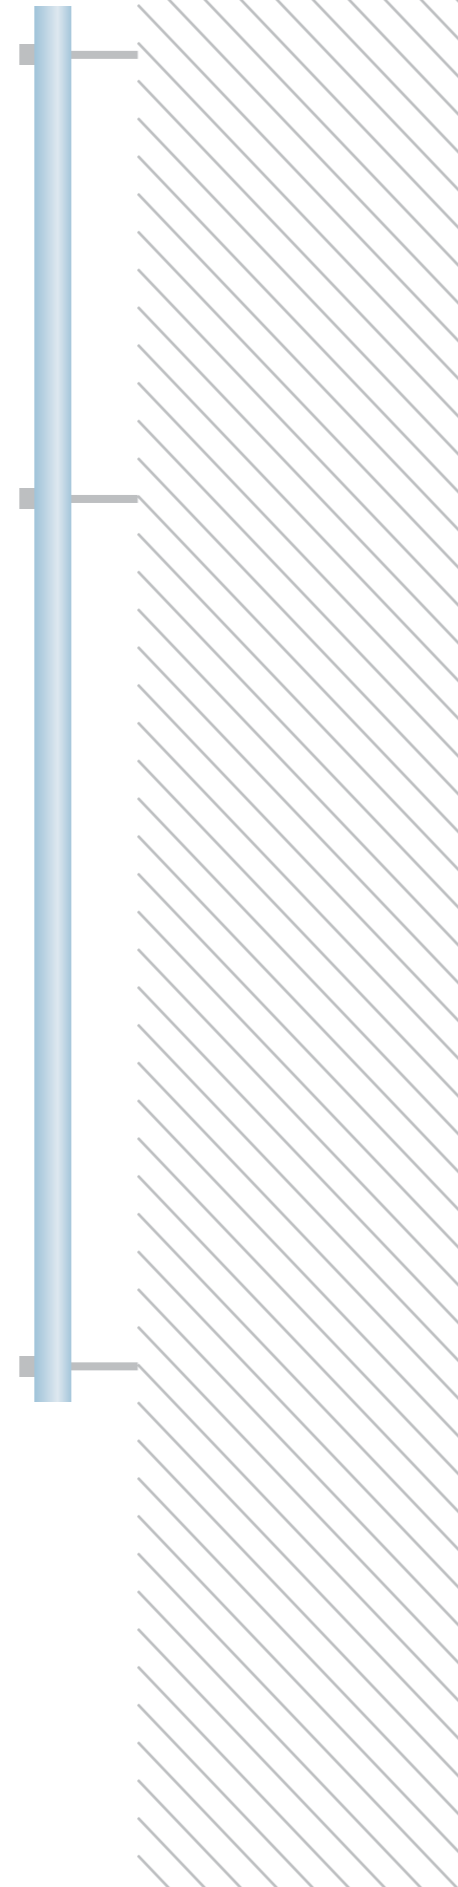

מפרט להצעת מחיר שלט זכוכית להתקנה על קיר גובה 80 ס"מ רוחב 60 ס"מ

שלט זכוכית מחוסמת בעובי 10 מ"מ:

גובה 80 ס"מ
רוחב 60 ס"מ
עובי 1 ס"מ

חומר:
זכוכית חלבית

יישום גרפיקה:
הדפסה ישירות על הזכוכית

זכוכית בליטוש ידני

צד אחד



רוחב 80 ס"מ

רוחב 30 ס"מ

מפרט להצעת מחיר שלט אלומיניום להתקנה על קיר גובה 80 ס"מ רוחב 60 ס"מ

שלט אלומיניום בעובי 10 מ"מ:

גובה 80 ס"מ
רוחב 60 ס"מ
עובי 1 ס"מ

חומר:
אלומיניום

יישום גרפיקה:

קירסום ומילוי צבע
חריטה של הכיתוב ומילוי באותיות cnc מחומר נוסף
חריטה של הענבים ללא מילוי
צד אחד



רוחב 80 ס"מ

רוחב 30 ס"מ



מפרט להצעת מחיר שלט עץ להתקנה על קיר גובה 80 ס"מ רוחב 60 ס"מ

שלט אלומיניום בעובי 10 מ"מ:

גובה 80 ס"מ
רוחב 60 ס"מ
עובי 1 ס"מ

חומר:
אלומיניום

יישום גרפיקה:

קירסום לוגו צד לצד
כיתוב בחריטה ומילוי בצבע לבן
צד אחד