A מעבר מים לבריכת טיבוע - תנוחה
1:100

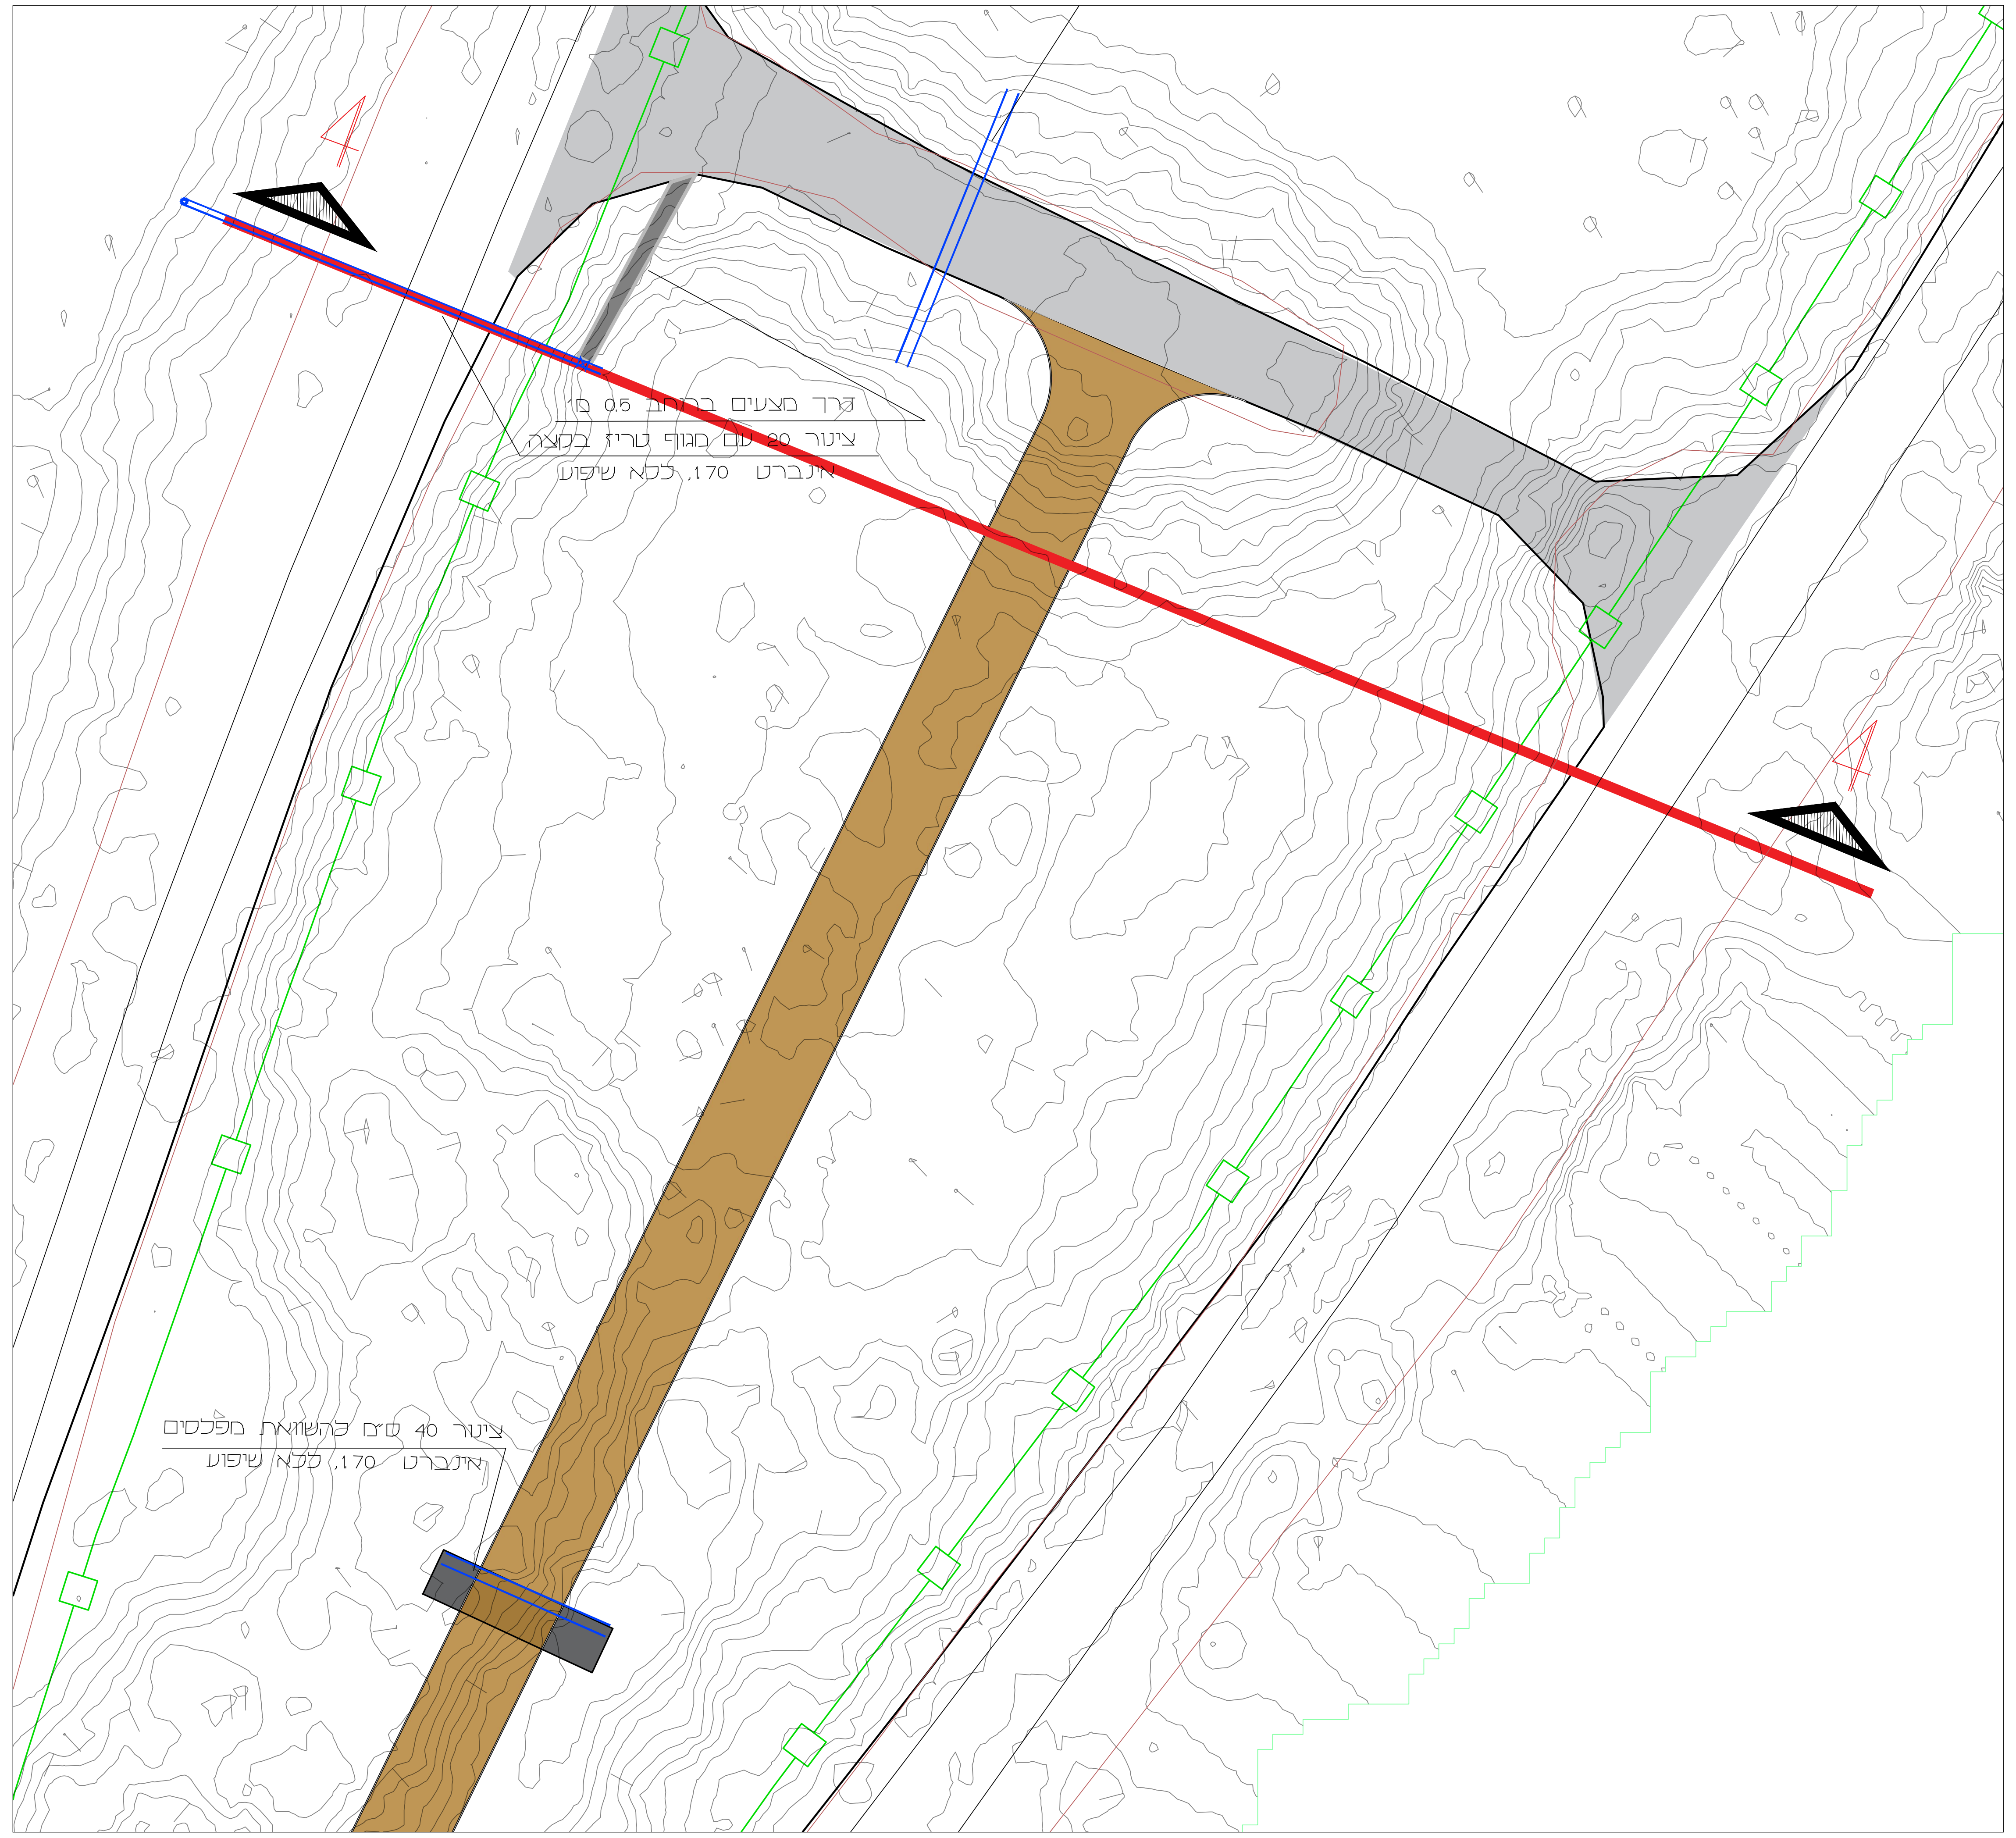
4
4
דרך מצעים ברוחב 0.5 מ׳
צינור 20 עם מגוף טריז בקצה
אינברט 1.70, ללא שיפוע
צינור 40 ס״מ להשוואת מפלסים
אינברט 1.70, ללא שיפוע

מעבר מים לבריכת טיבוע - חתך
1:100

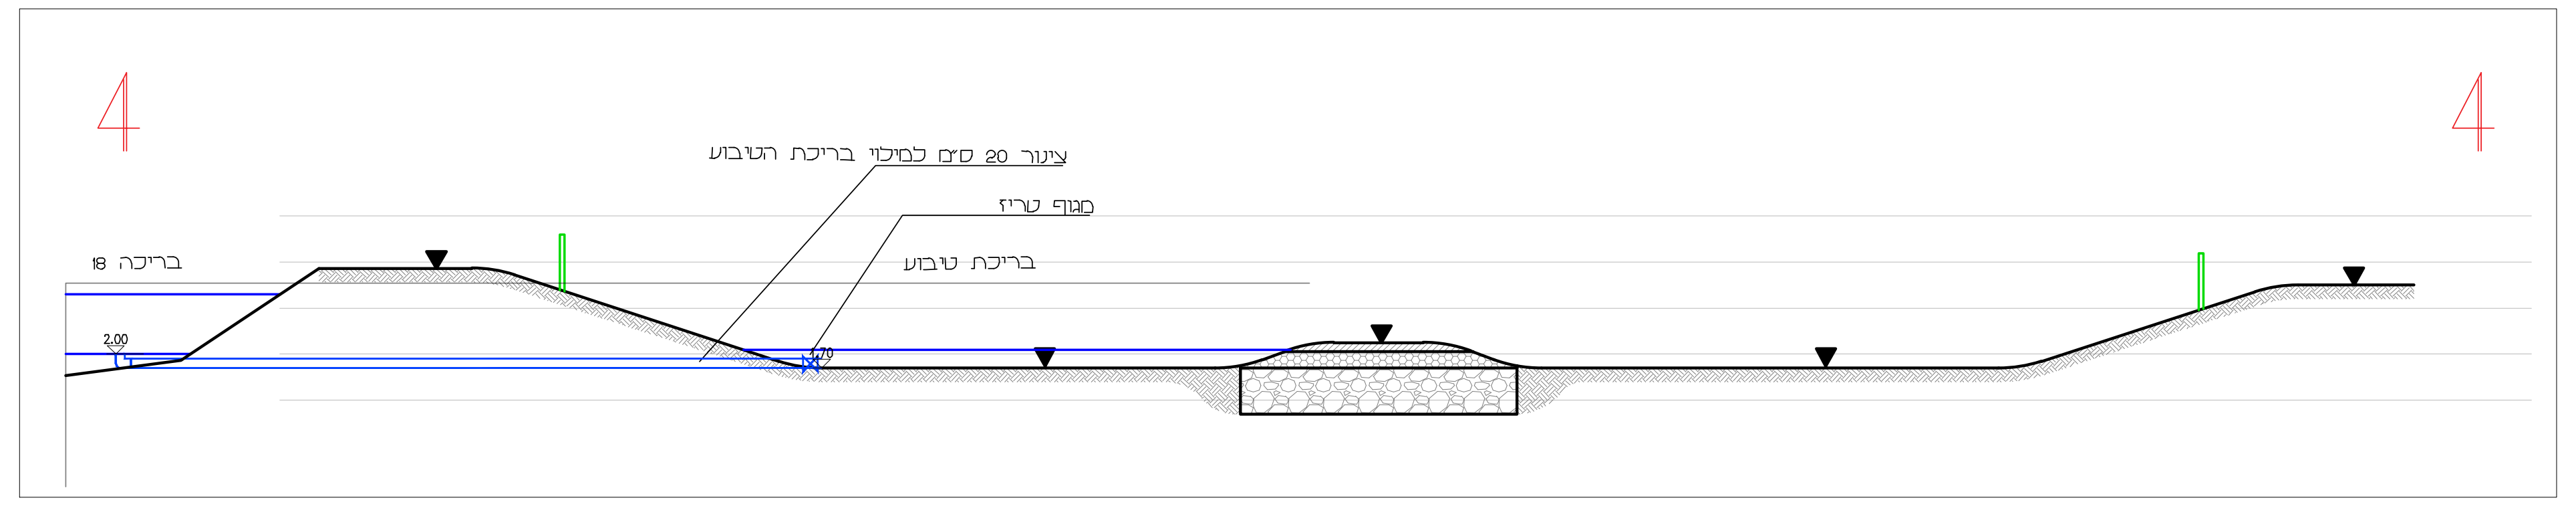
4
4
צינור 20 ס״מ למילוי בריכת הטיבוע
מגוף טריז
בריכה 18
בריכת טיבוע
2.00
1.70

B מעבר מים בריכה 18 ג׳ לבריכה 21
1:100

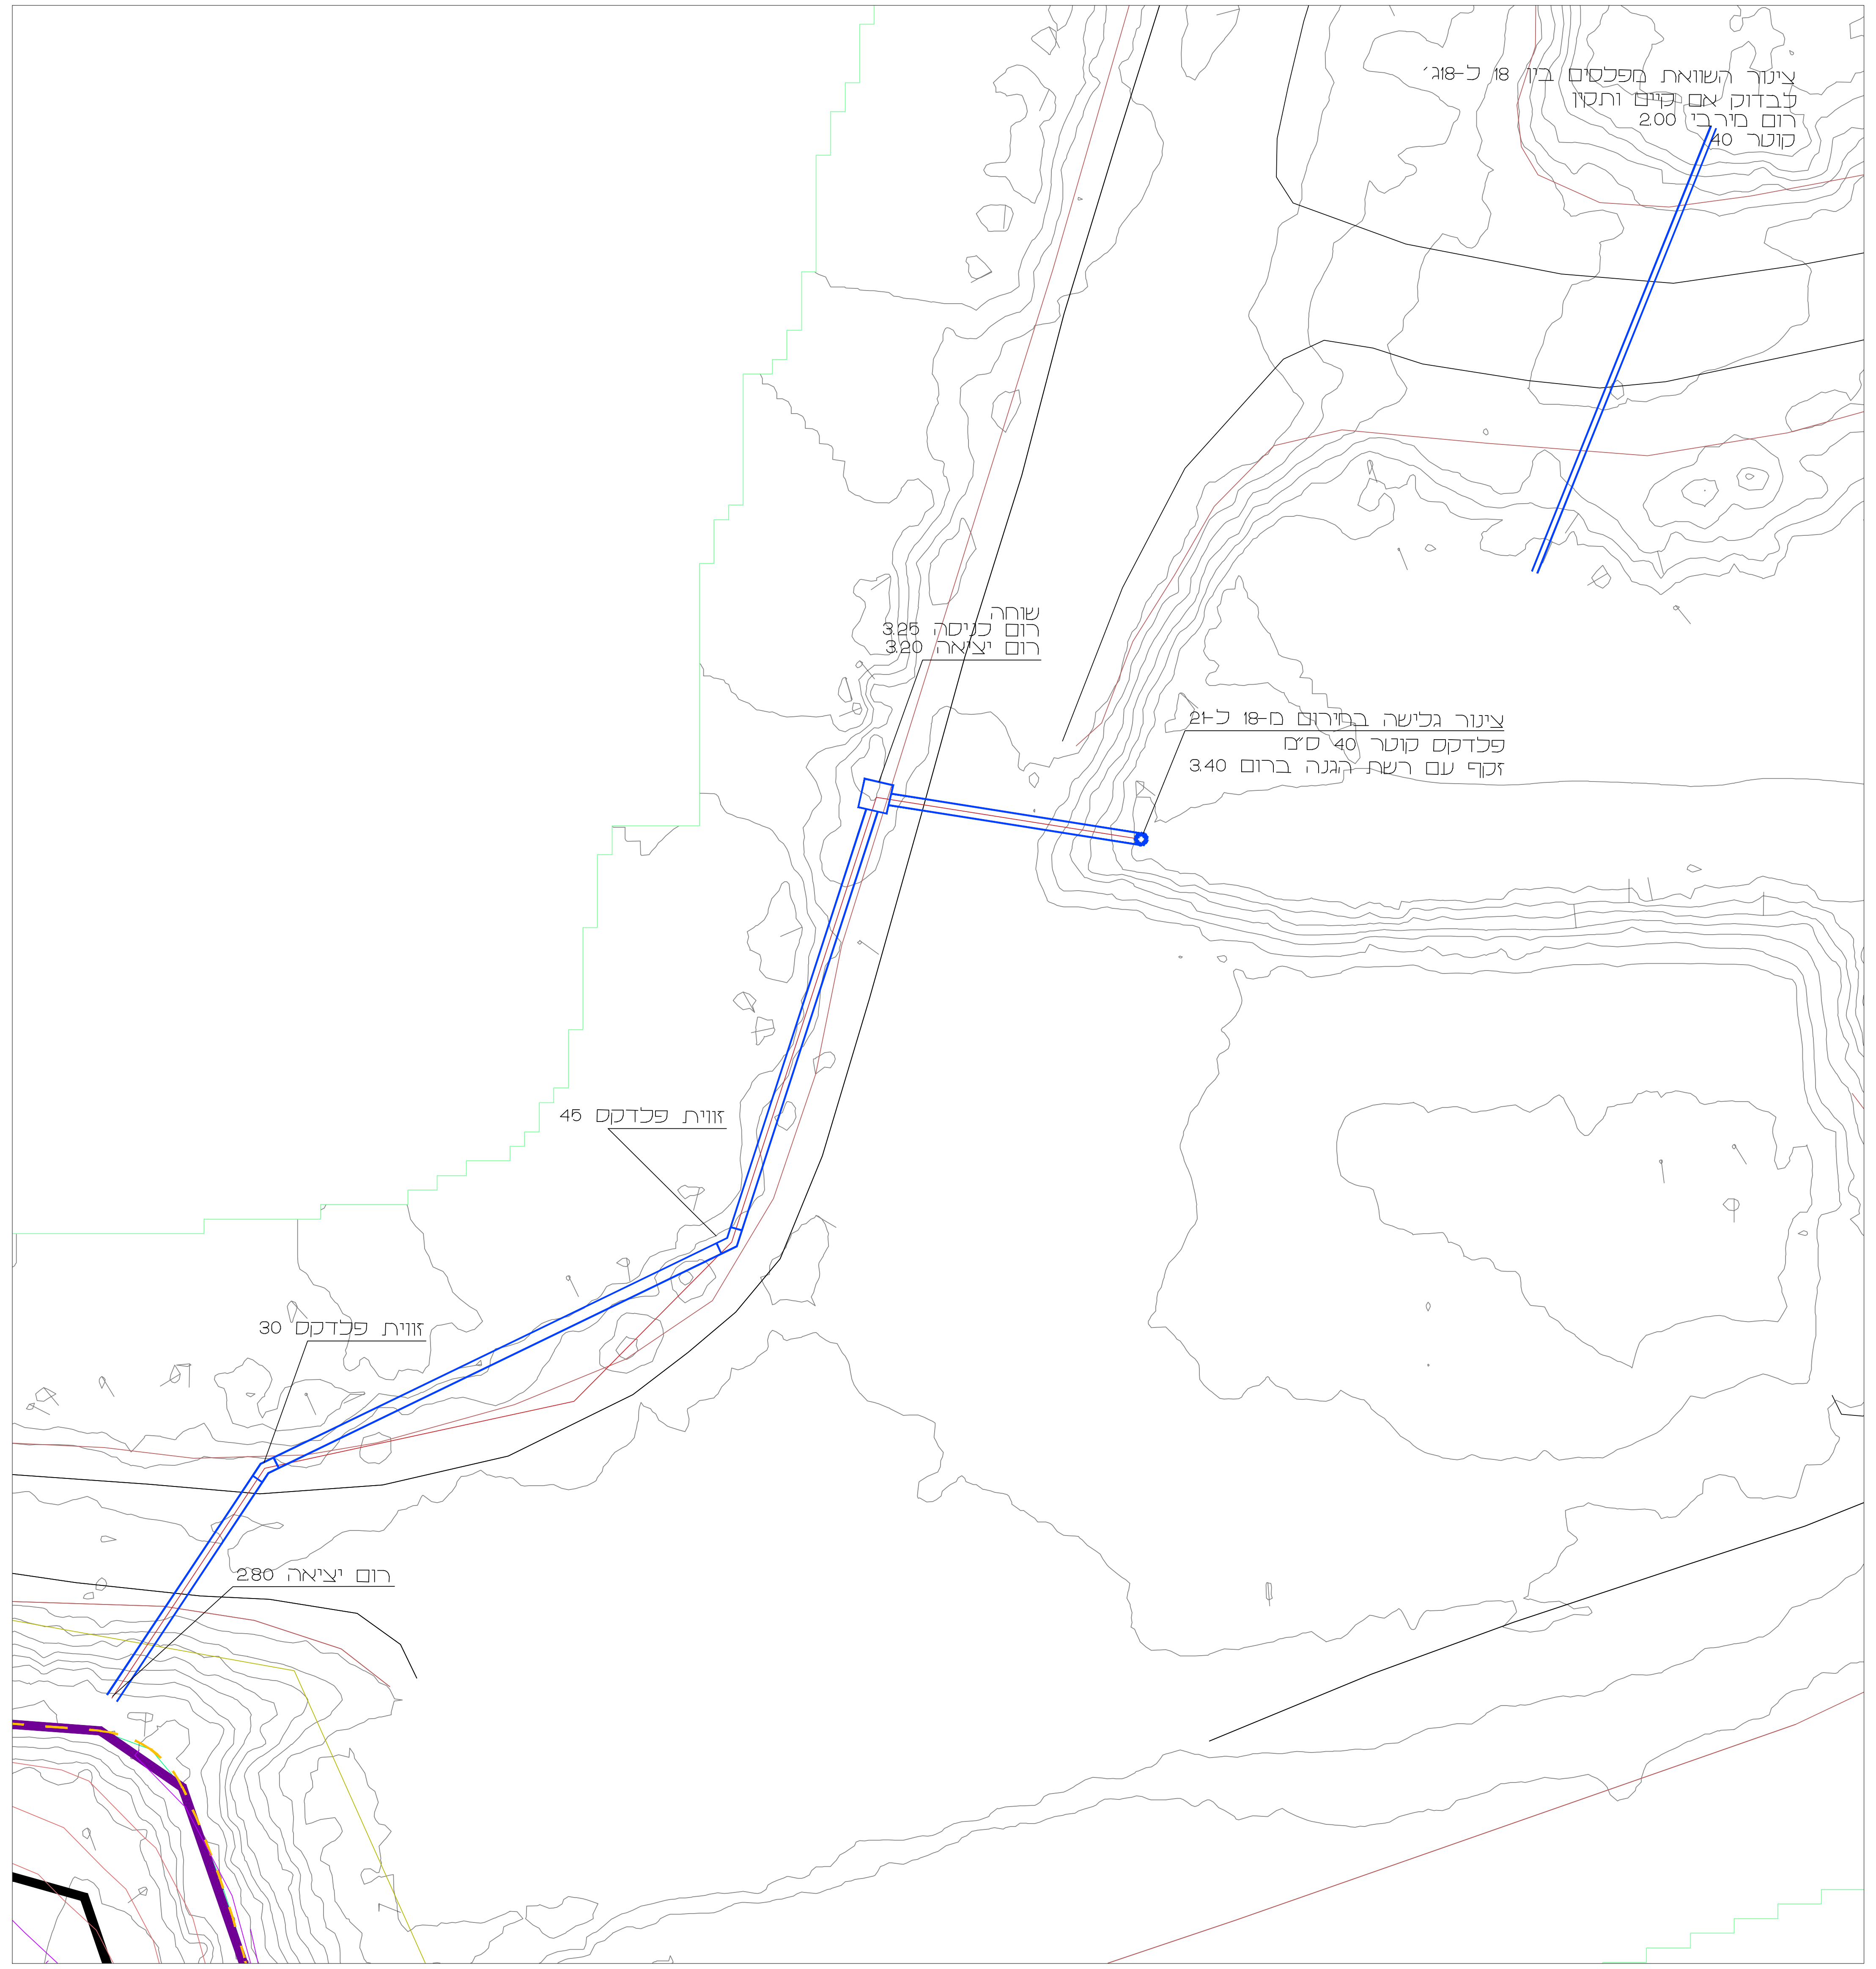
צינור השוואת מפלסים בין 18 ל-18ג׳
לבדוק אם קיים ותקין
רום מירבי 2.00
קוטר 40
שוחה
רום כניסה 3.25
רום יציאה 3.20
צינור גלישה בחירום מ-18 ל-21
פלדקס קוטר 40 ס״מ
זקף עם רשת הגנה ברום 3.40
זווית פלדקס 45
זווית פלדקס 30
רום יציאה 2.80

תחום התכנון מבט כללי
1:2,500

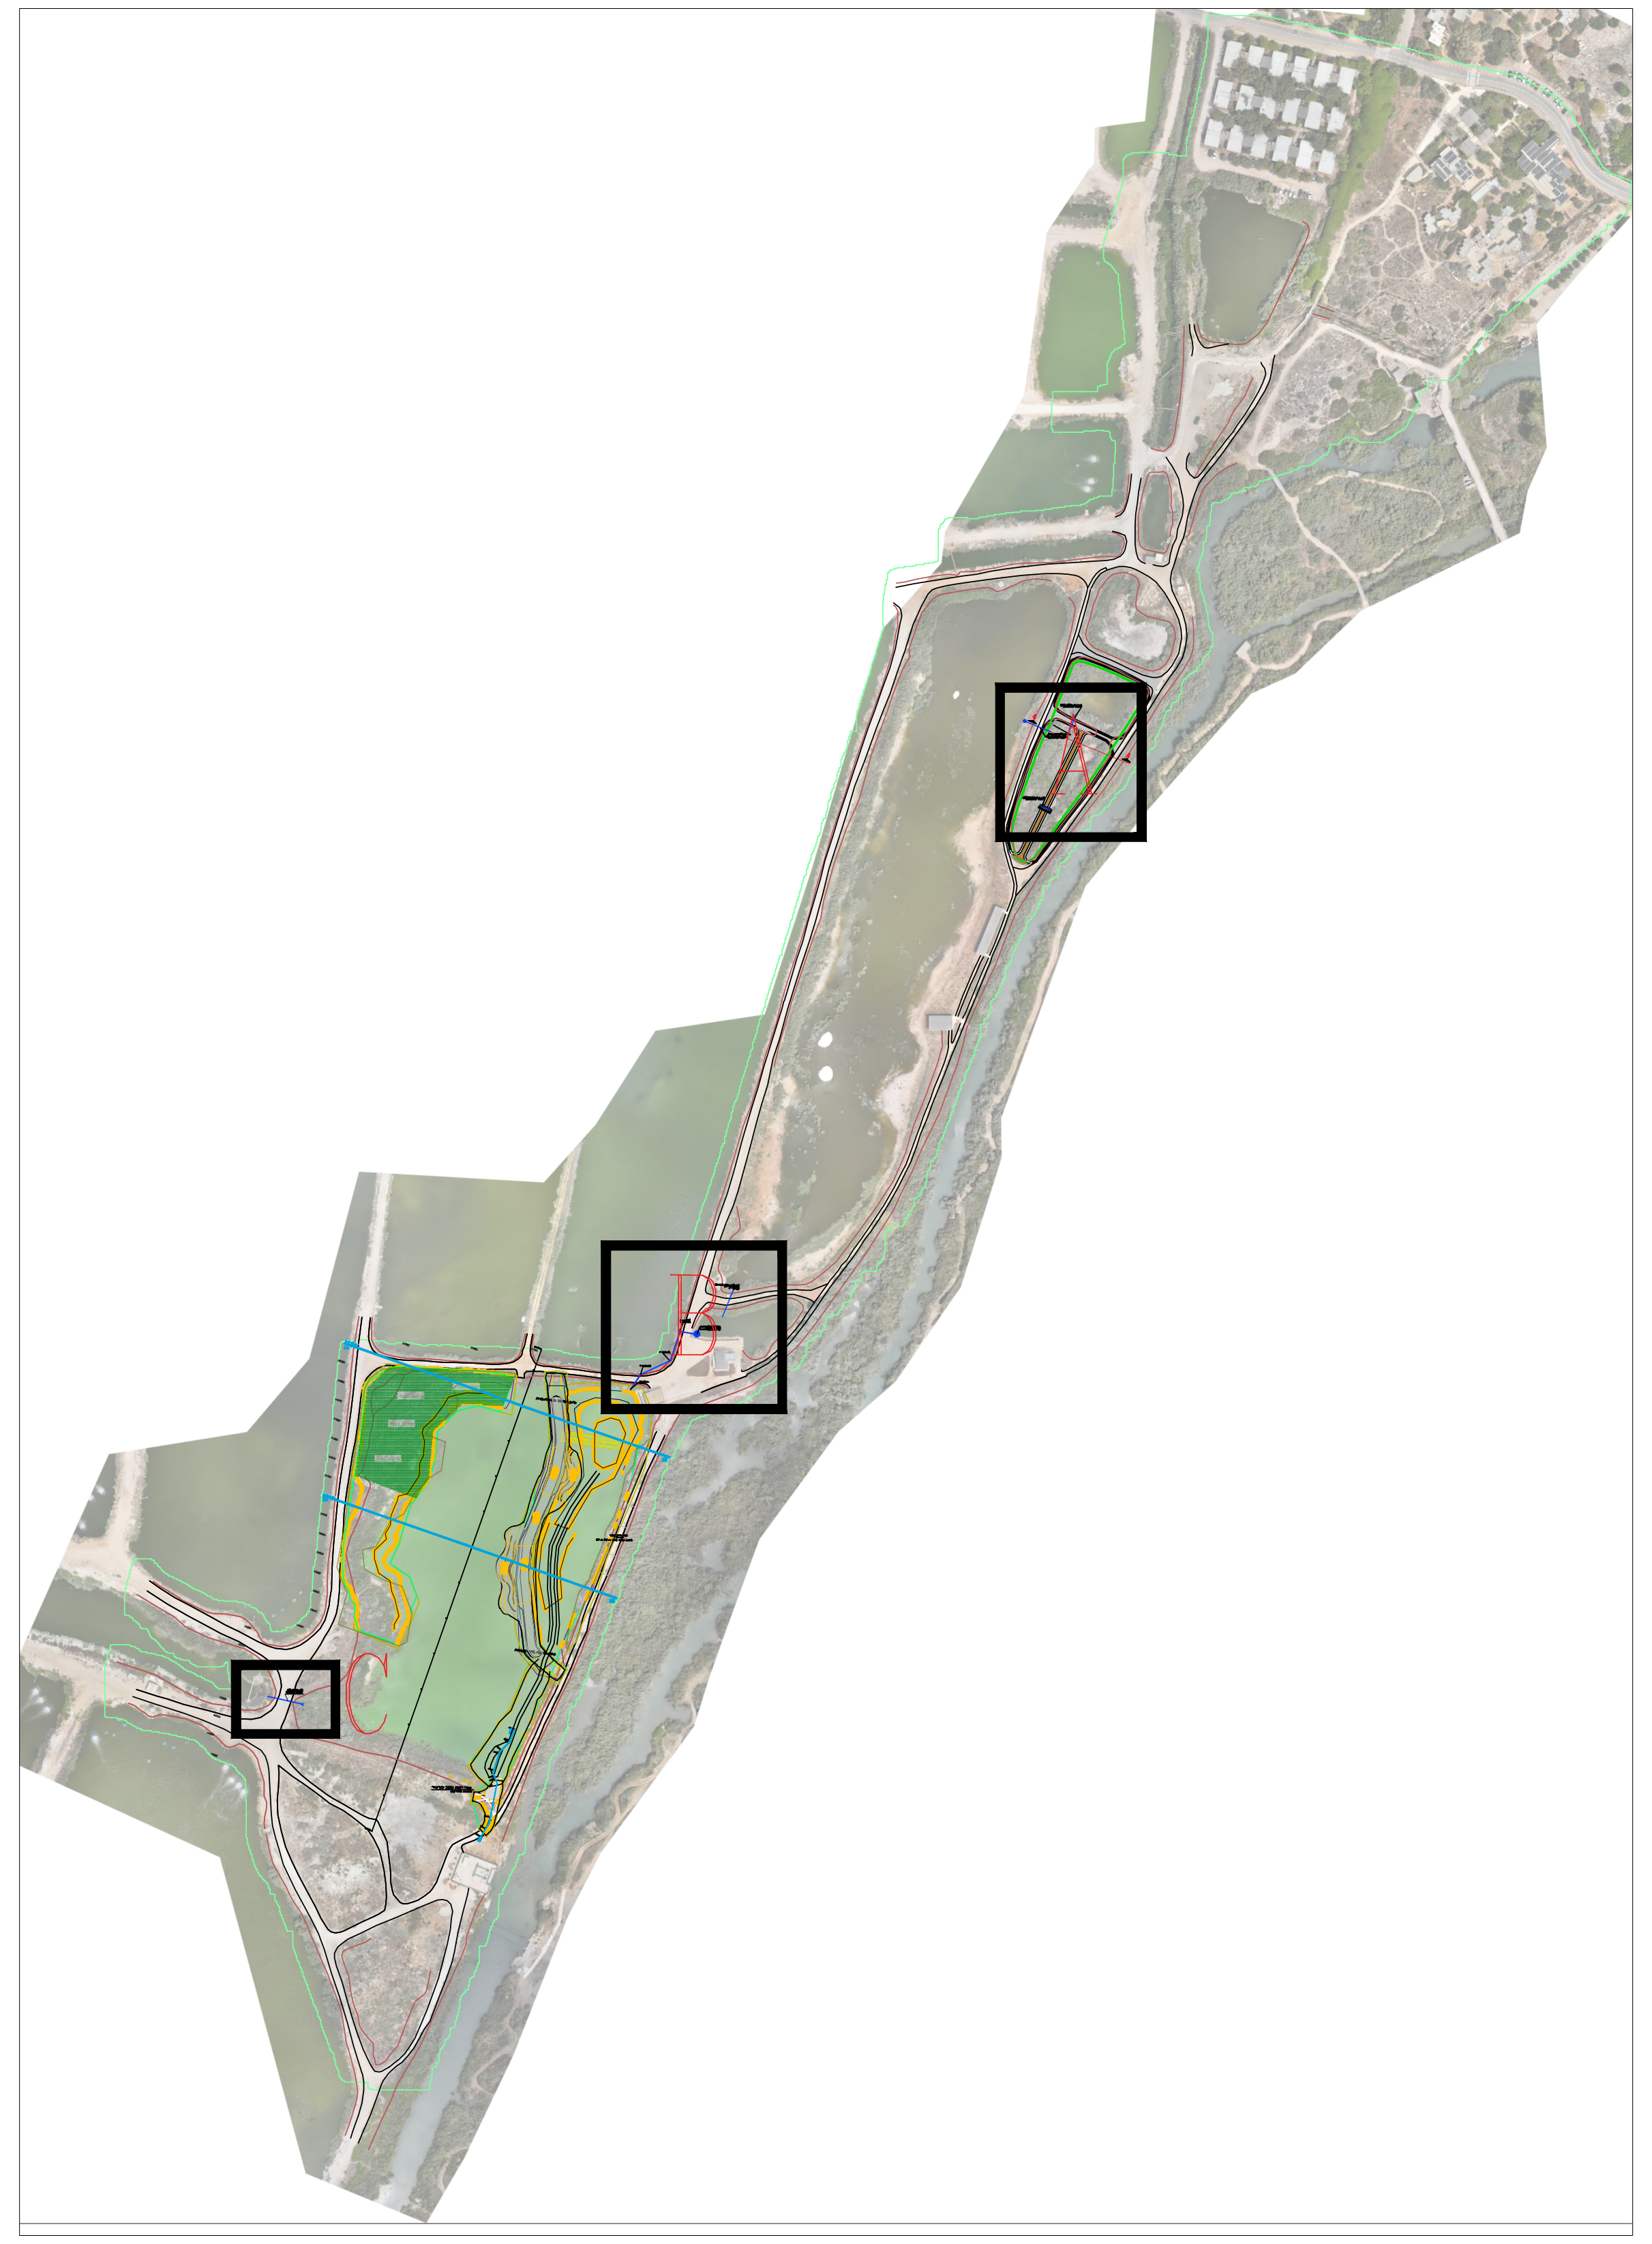

C מעבר מים מבריכה 21 לתעלה 28
1:100

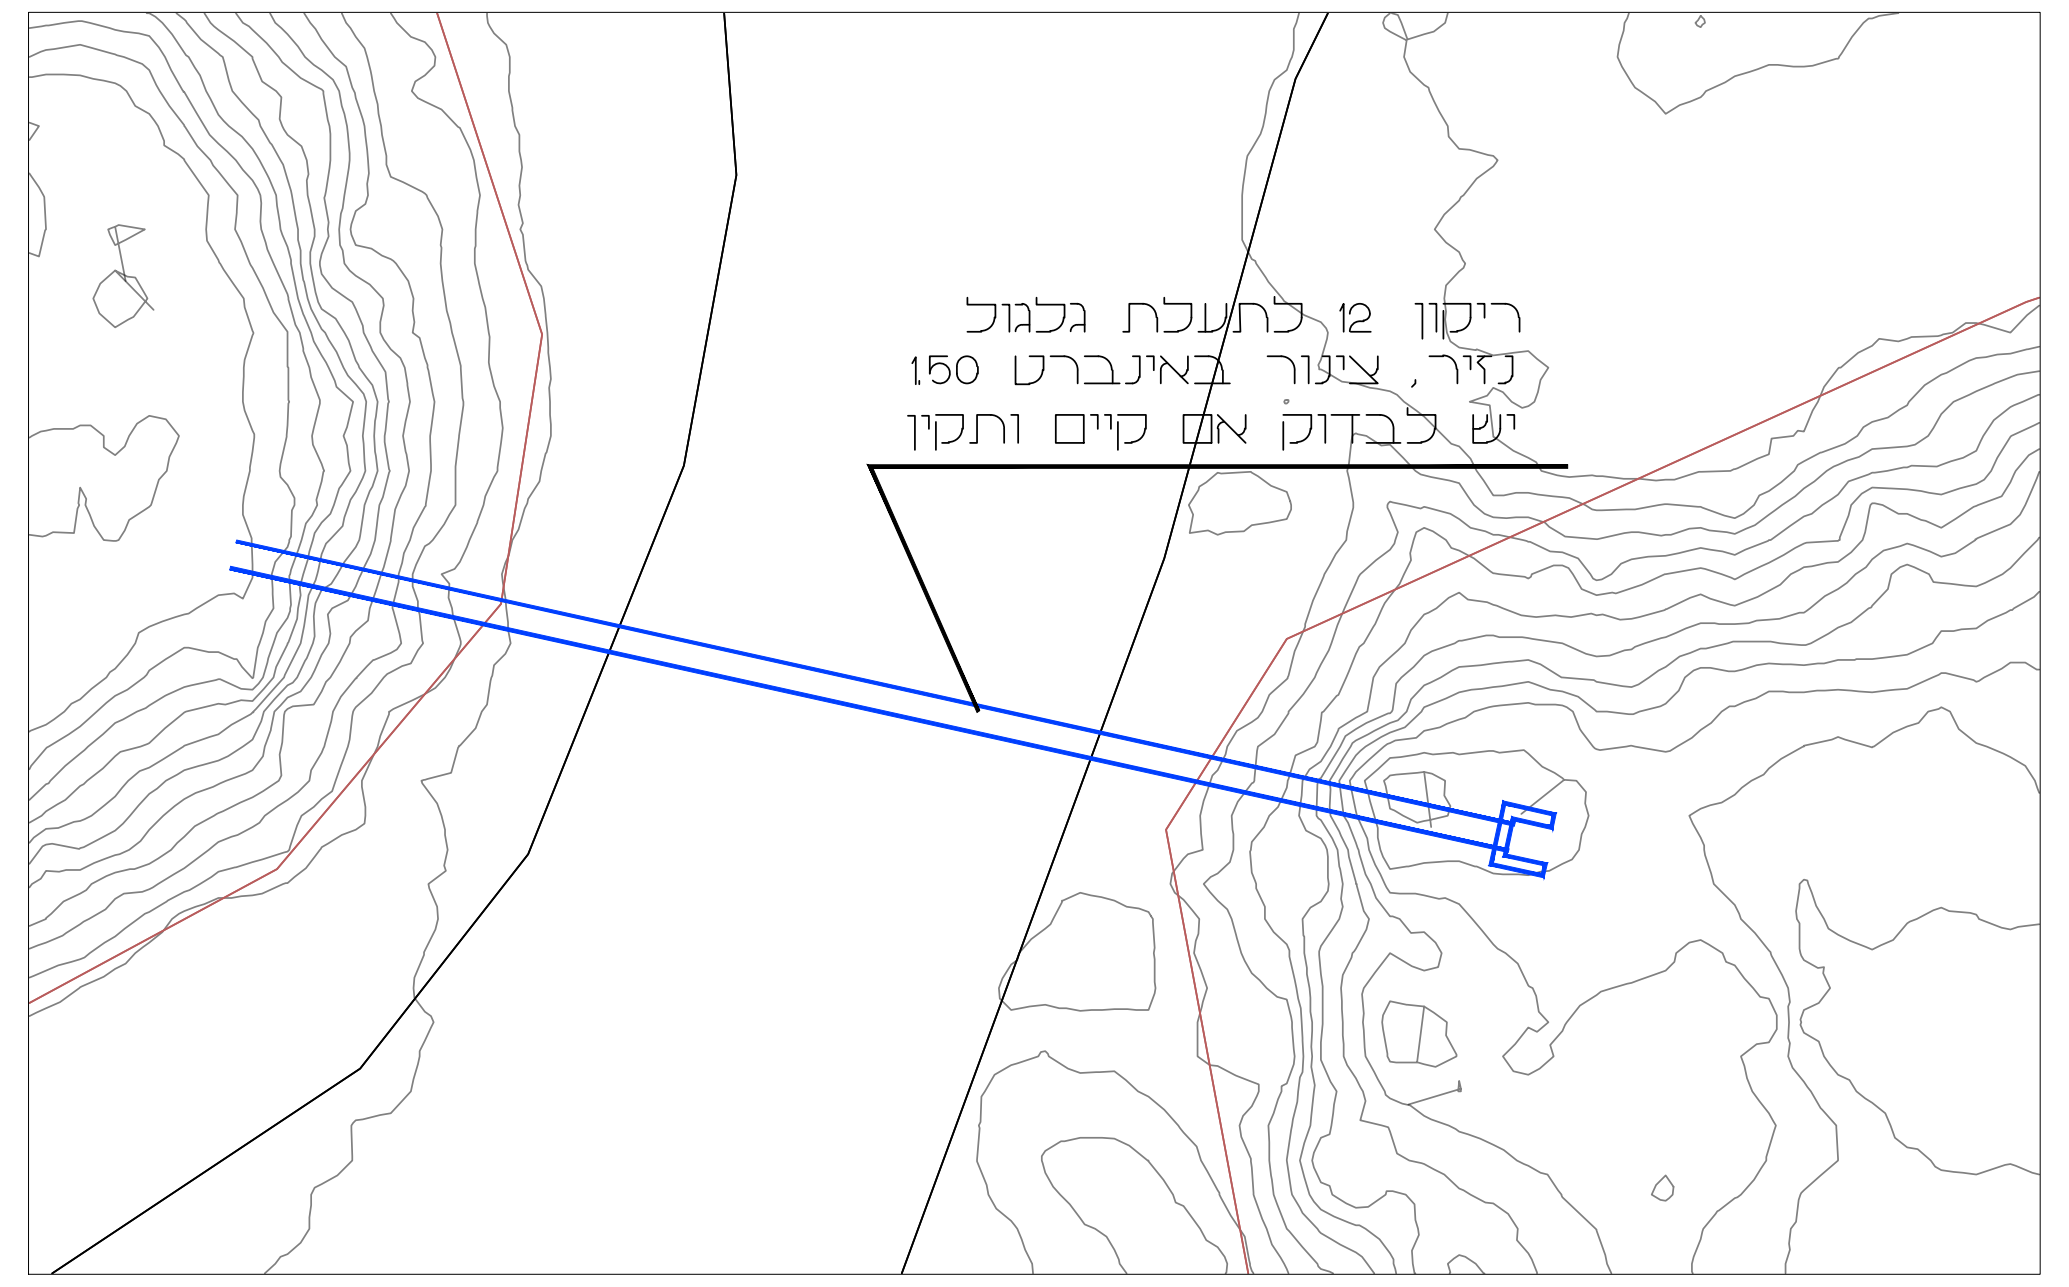
ריקון 12 לתעלת גלגול
נזיר, צינור באינברט 1.50
יש לבדוק אם קיים ותקין

	תאריך	תאור
עדכונים	02.11.2025	איתור שטח לשיקום צומח חישובים נפחי עבודות עפר
	15.03.2026	תכניות למכרז
הפצות		

המבצע אחראי לבדיקת התוכניות ולהתאמת במקום! על המבצע לבקר כל המידות ועל כל טעות או אי-התאמה עליו להודיע למתכנן. אין לקבוע מידות על ידי מדידה בשרטוט! מהנדס ו/או יועץ אשר שמו רשום מעל שם האדריכל בתכנית זו, נושא לבדו באחריות המקצועית והחוקית לתכנית. אין לעשות כל שמוש בתכנית זו, או ברעיונות הגלומים בה ללא אישור בכתב מאת המתכנן.

שם הפרוייקט:
מרכז צפרות מ״מ
שלב ג׳

N
W E
S

שם התכנית:
מעברי מים
תכנון עקרוני

תוכן הגיליון:
תנוחה
חתכים

○ לעיון
○ לאישור
◎ למכרז
○ לביצוע

מהדורה	שם מתכנן:	שם מאשר:
03	ניר ענבר	אורי מורן

קנה מידה: משתנה
תאריך: 15.03.26

שם הקובץ:
שם הקובץ

מורן פיתוח וייעוץ בע״מ
office@moran-eco.co.il
טל׳: 050-3044454 פקס: 04-6308348
עצמאות 22 פרדס חנה 37038