

# עיר דוד-ארמון המלך

סט תוכניות למכרז

26.01.2026

מהדורה	תאריך	מספר גיליון	סטטוס	מיקום	מפלס	נושא	קנ"מ	גודל גיליון	הערות	שינויים
1	26.01.26	A-001	מכרז			כותרת				
1	26.01.26	A-101.3	מכרז	בור ירמיהו	+694.14	העמדה בור ירמיהו	1:50	84/100		
1	26.01.26	A-101.4	מכרז	בור ירמיהו	+694.14	בנייה בור ירמיהו	1:50	84/100		
1	26.01.26	A-101.5	מכרז	בור ירמיהו	+694.14	ריצוף בור ירמיהו	1:50	84/100	פרטי ריצוף -קנ" מ-5-1	
1	26.01.26	A-102	מכרז	ארמון המלך	+696.86	תוכנית מצב קיים	1:50	84/185		
1	26.01.26	A-102.1	מכרז	ארמון המלך	+696.86	הריסה אלמנטים בנייים	1:50	84/185		
1	26.01.26	A-102.2	מכרז	ארמון המלך	+696.86	הריסה ארכיאולוגיה וקרקע	1:50	84/185		
1	26.01.26	A-102.3	מכרז	ארמון המלך	+696.86	העמדה	1:50	84/185		
1	26.01.26	A-102.4	מכרז	ארמון המלך	+696.86	בנייה	1:50	84/220	פרטי בניה -קנ" מ-5-1 STR-02 STR-07	
1	26.01.26	A-102.5	מכרז	ארמון המלך	+696.86	ריצוף	1:50	84/220	פרטי ריצוף -קנ" מ-5-1	
1	26.01.26	A-102.6	מכרז	ארמון המלך	+696.86	תקרה	1:50	84/185		
1	26.01.26	A-103.3	מכרז	מפלס תיירות	+701.24	מפלס תיירותהעמדה	1:50	90/185		
1	26.01.26	A-301	מכרז			חתכים	1:50	84/100	חתך-1 חתך-2 חתך-3	
1	26.01.26	A-302	מכרז			חתכים	1:50	84/100	חתך-4 חתך-5 חתך-6	
1	26.01.26	A-303	מכרז			חתכים	1:50	84/100	חתך-7 חתך-9 חתך-10	
1	26.01.26	A-304	מכרז			חתכים	1:50	84/170	חתך-11 חתך-12 חתך-13	
1	26.01.26	A-305	מכרז			חתכים	1:50	84/120	חתך-14 חתך-15	
1	26.01.26	MS-01	מכרז	ארמון המלך	+696.86	מסגרות-מאחזי יד	1:25	84/100	פרט מאחז יד -קנ" מ-5-1	
1	26.01.26	MS-02	מכרז	ארמון המלך	+696.86	מסגרות-מאחזי יד	1:25	84/100	פרט מאחז יד -קנ" מ-5-1	
1	26.01.26	STR-01	מכרז	מפלס תיירות	+701.24	מדרגות כניסה	1:20	84/170	פרטי בניה -קנ" מ-5-1	
1	26.01.26	STR-03	מכרז	ארמון המלך	+696.94	מדרגות כניסה אל בור ירמיהו	1:20	84/170	פרטי בניה -קנ" מ-5-1	
1	26.01.26	STR-04	מכרז	ארמון המלך	+696.94	מדרגות -חדר אוצרות	1:20	84/170	פרטי בניה -קנ" מ-5-1	
1	26.01.26	STR-05	מכרז	מפלס תיירות	+706.41	מדרגות -עליה מזרחית מרכז מבקרים	1:20	84/120		
1	26.01.26	STR-06	מכרז	מפלס תיירות	+701.24	מדרגות - מרפסת תהילים-מפלס תיירות	1:20	84/170	פרטי בניה -קנ" מ-5-1	



## הערות:

עיר דוד -ארמון המלך


עיר דוד -ארמון המלך

## העמדה בור ירמיהו

אריך:

26/01/2026

Office@segresearch.com 03-5186226. 70

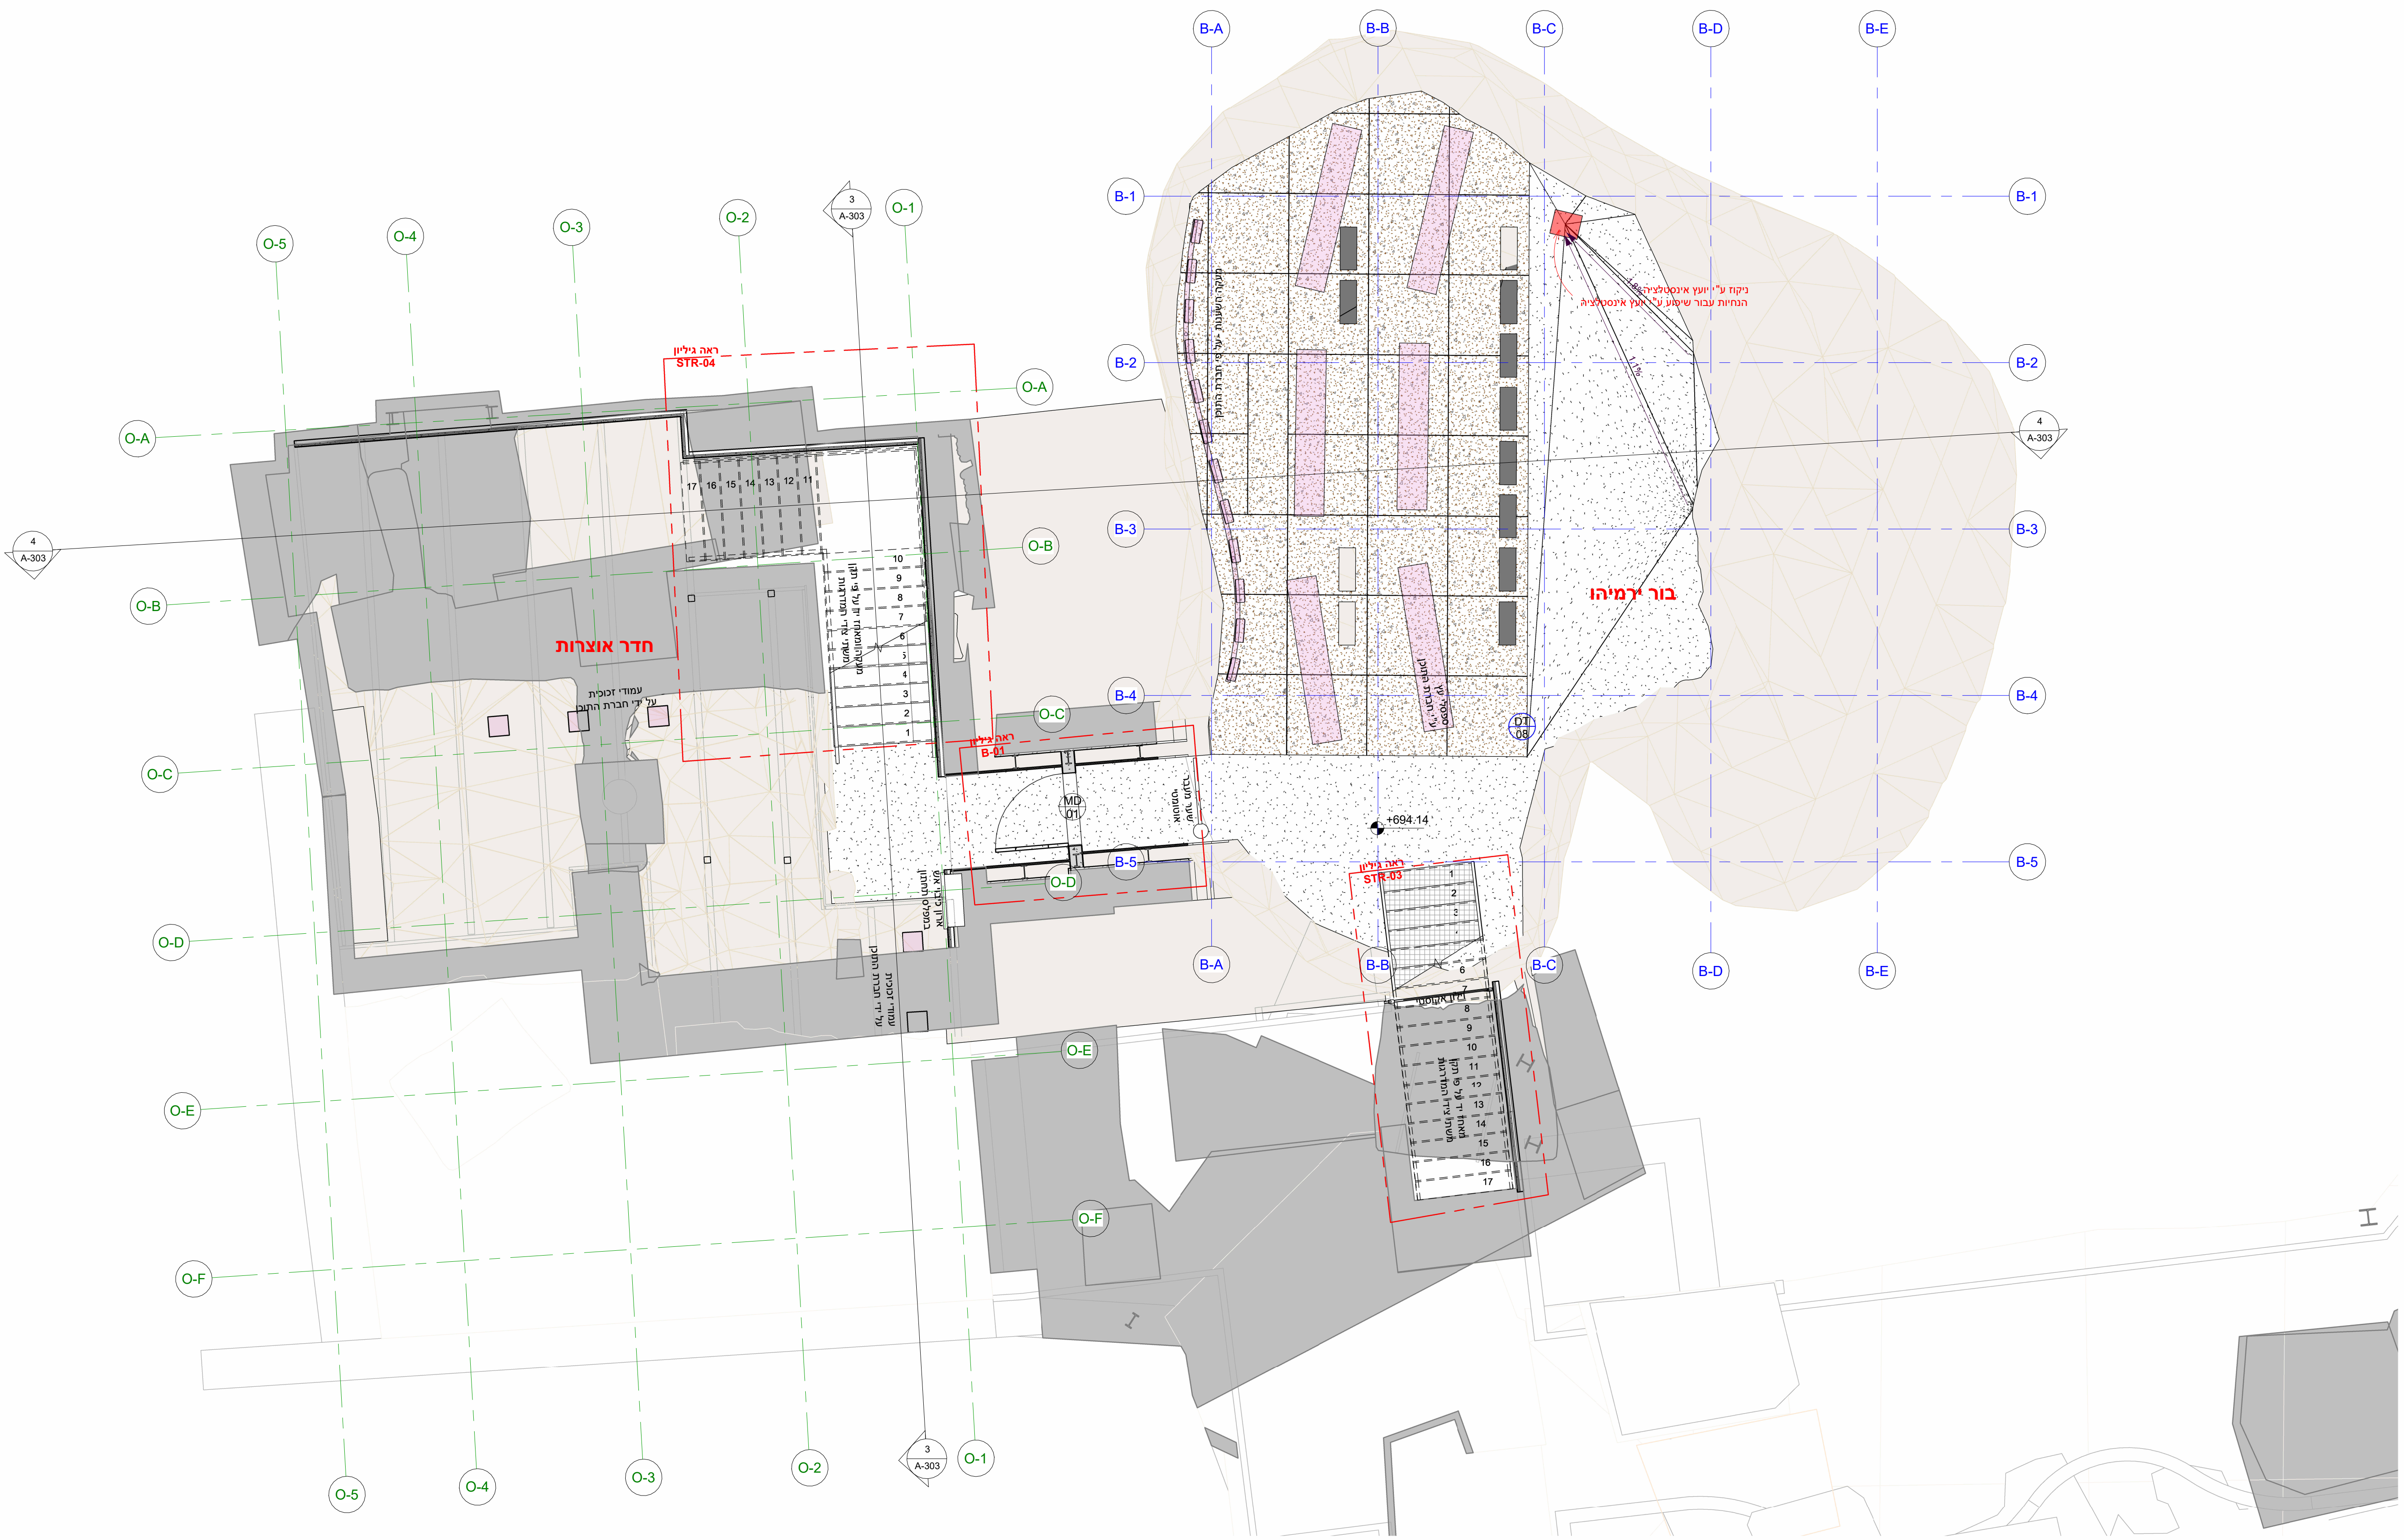



עיר דוד -ארמון המלך

בנייה בור ירמיהו

תאריך: 26/01/2026

**אנריקו סגרה אדריכלים**  
רח ד'ר ג'ורג' וייז20תל אביב  
סל. 03-5186226  
Office@segresearch.com



עיר דוד -ארמון המלך

תאריך: 26/01/2026









[illegible]

הקבלן אחראי למידות ולהתאמתן  
באתר, בכל מקרה של אי התאמה  
סתירה או טעות, עליו להודיע למשרד  
המתכנן בטרם ימשיך

עצמות:

עיון	למכרז	לביצוע
------	-------	--------

עיר דוד -ארמון המלך

הריסה אלמנטים  
בנויים

on 'גליון:

A-102.1

1

 $\mathbb{M}^n$ 

נאריך:

26/01/2026

אנריקו סגרה אדריכלים

רח 'ד"ר ג'ורג' וייז 20 תל אביב

Office@segsearch.com 03-5186228, 70



[illegible]


הקבלן אחראי למידות ולהתאמתן  
באתר, בכל מקרה של אי התאמה  
סתירה או טעות, עליו להודיע למשרד  
המתכנן בטרם ימשיך

בערות:

עיון	למכר	לביצוע	
------	------	--------	--

עיר דוד - ארמון המלך

הריסה ארכיאולוגיה  
וקרקע

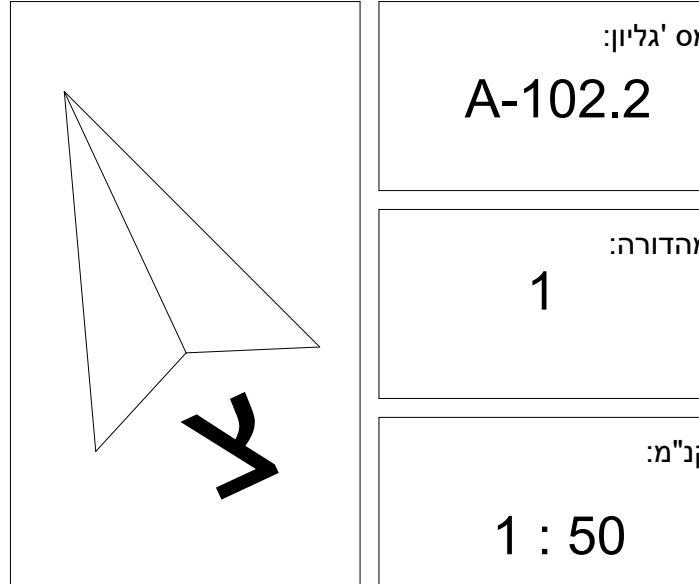

נאריך:

**אנריקו סגרה אדריכלים**  
רח 'ד"ר ג'ורג' וייז 20 תל אביב  
Office@segrearch.com 03-5186226, תל



[illegible]

הקבלן אחראי למידות ולהתאמתן  
באתר, בכל מקרה של אי התאמה  
סתירה או טעות, עליו להודיע למשרד  
המתכנן בטרם ימשיך

בערות:

עיון	למכרז	לביצוע
------	-------	--------

עיר דוד -ארמון המלך

העמדה

A-102.3

1

2029

26/01/2026

**אנריקו סגרה אדריכלים**  
רח 'ד' ר' ג'ורג' י' ויז20תל אביב  
Office@segrearch.com 03-5186228, תל







הקבלן אחראי למידות ולהתאמתן  
באתר, בכל מקרה של אי התאמה  
סותרת או טעות, עליו להודיע למשדר  
המתכנן בטקסט ממשך

הערות:

לעיון

עיר דוד - ארמון המלך

ריצוף

שם תכנון

A-102.5

מחזוריות

1

קרייז

As indicated

תאריך



26/01/2026

אנריקו סגרה אדריכלים


רח ז"ד ב'ג' ו'י'20תל אביב

03-5188200


03-5188200

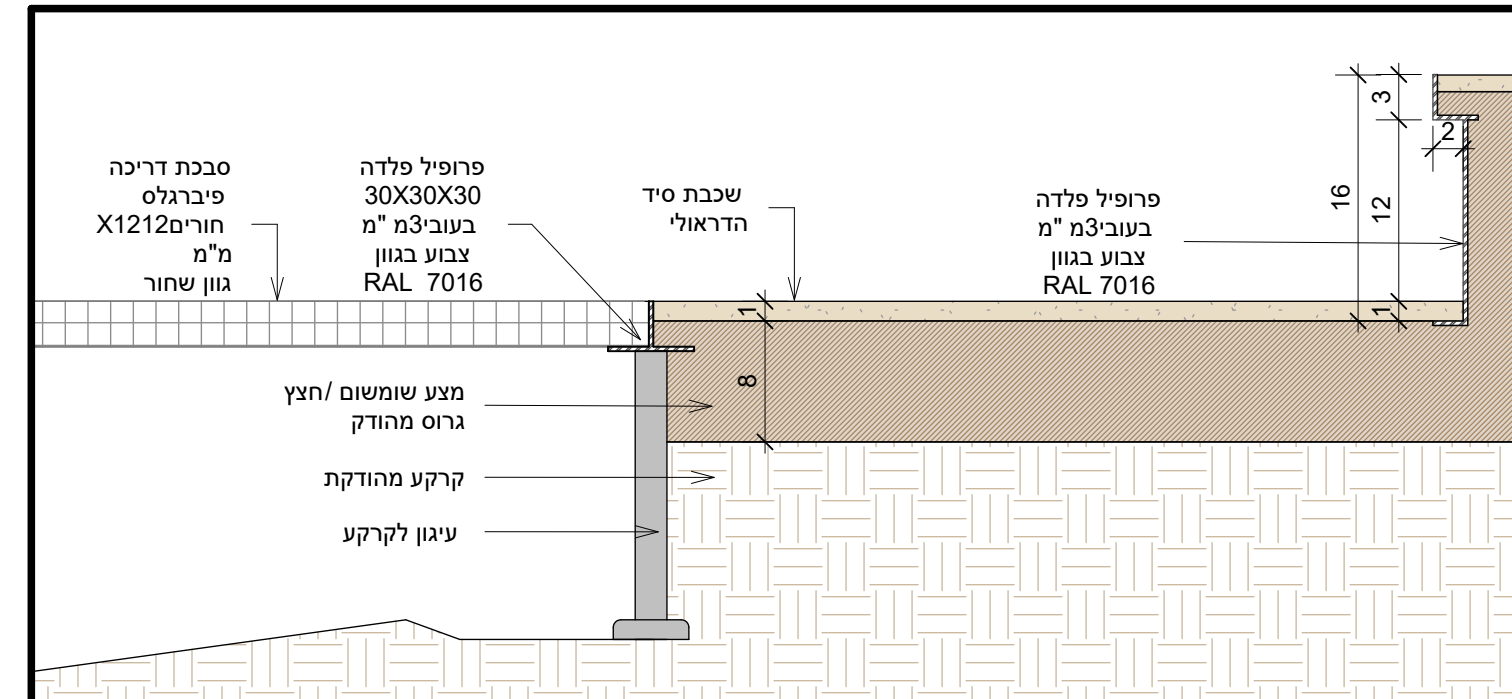 


DT-03  
פרט מפגש בין ריצופים  
סיד הידראולי-סבכת פיברגלס

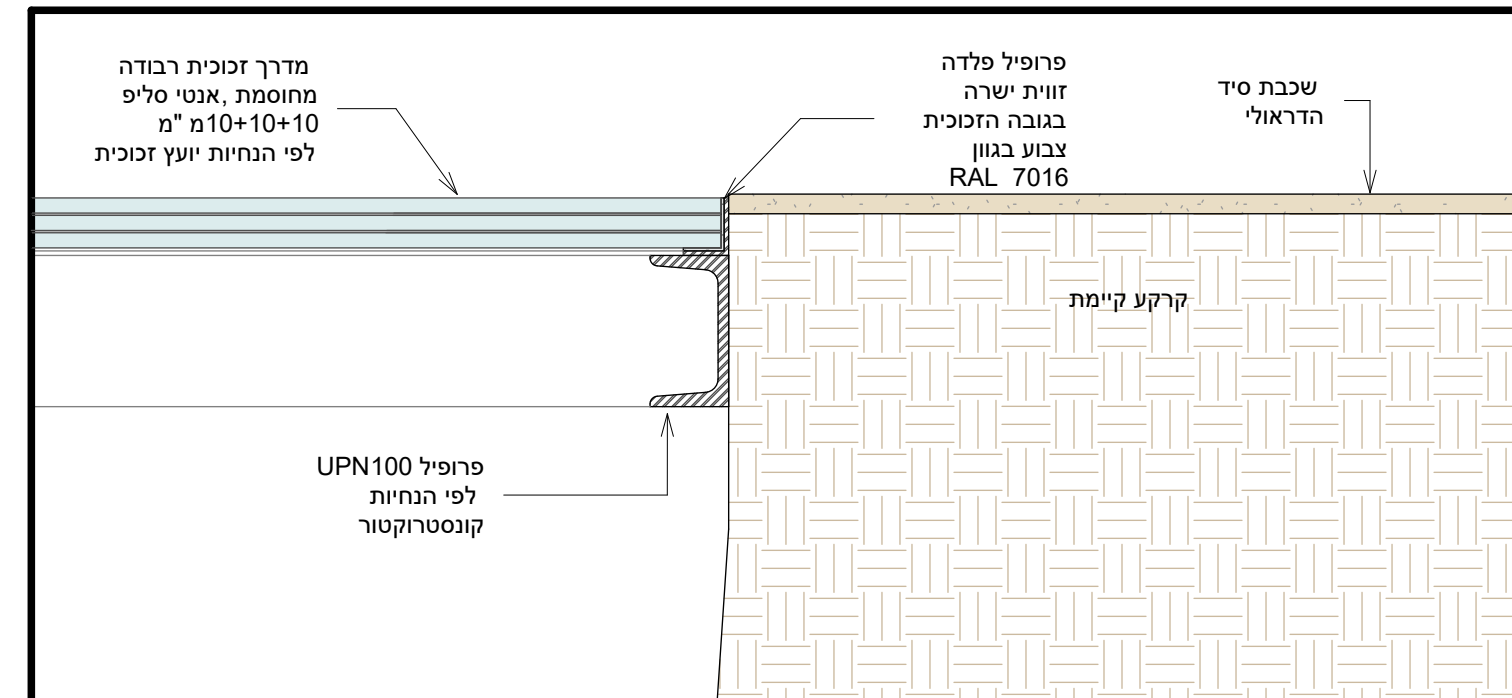

DT-04  
פרט מפגש בין ריצופים  
סיד הידראולי-ריצוף זכנית

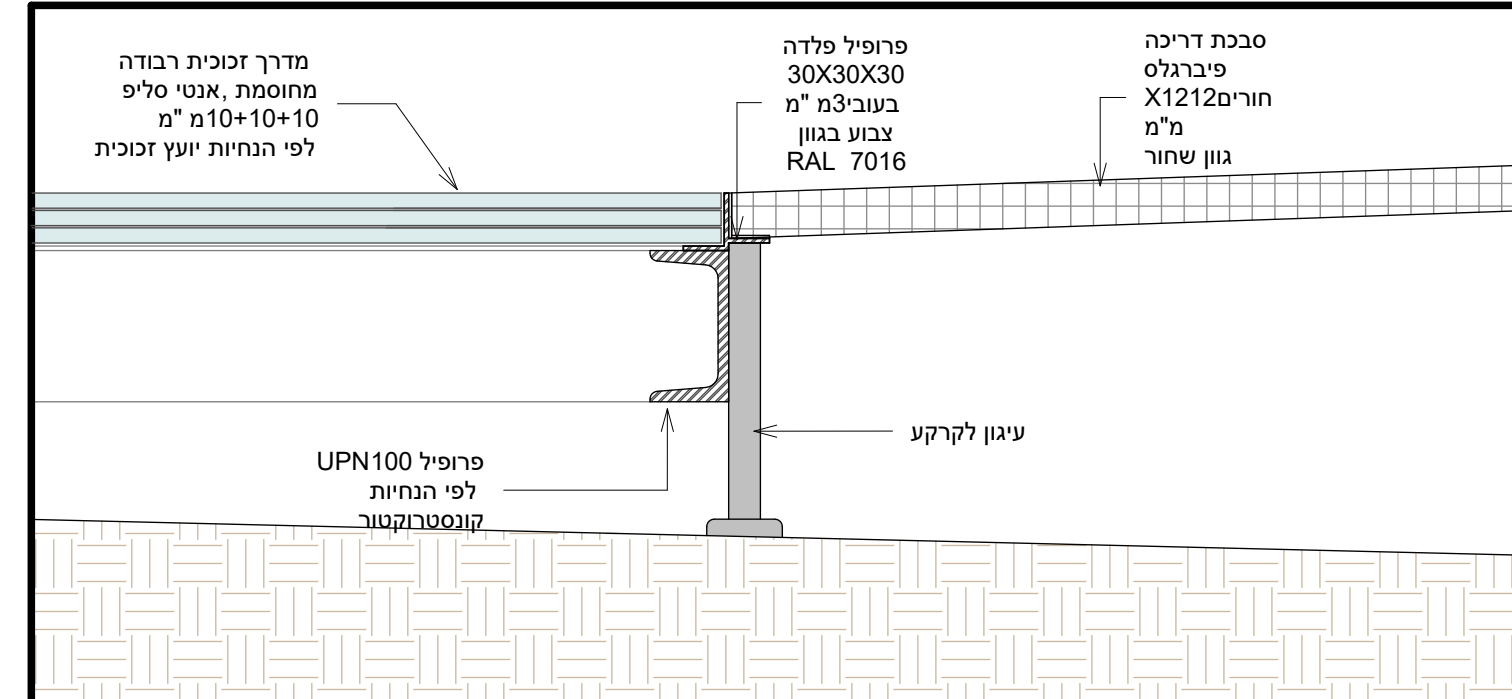

DT-05  
פרט מפגש בין ריצופים  
ריצוף זכנית-סבכת פיברגלס

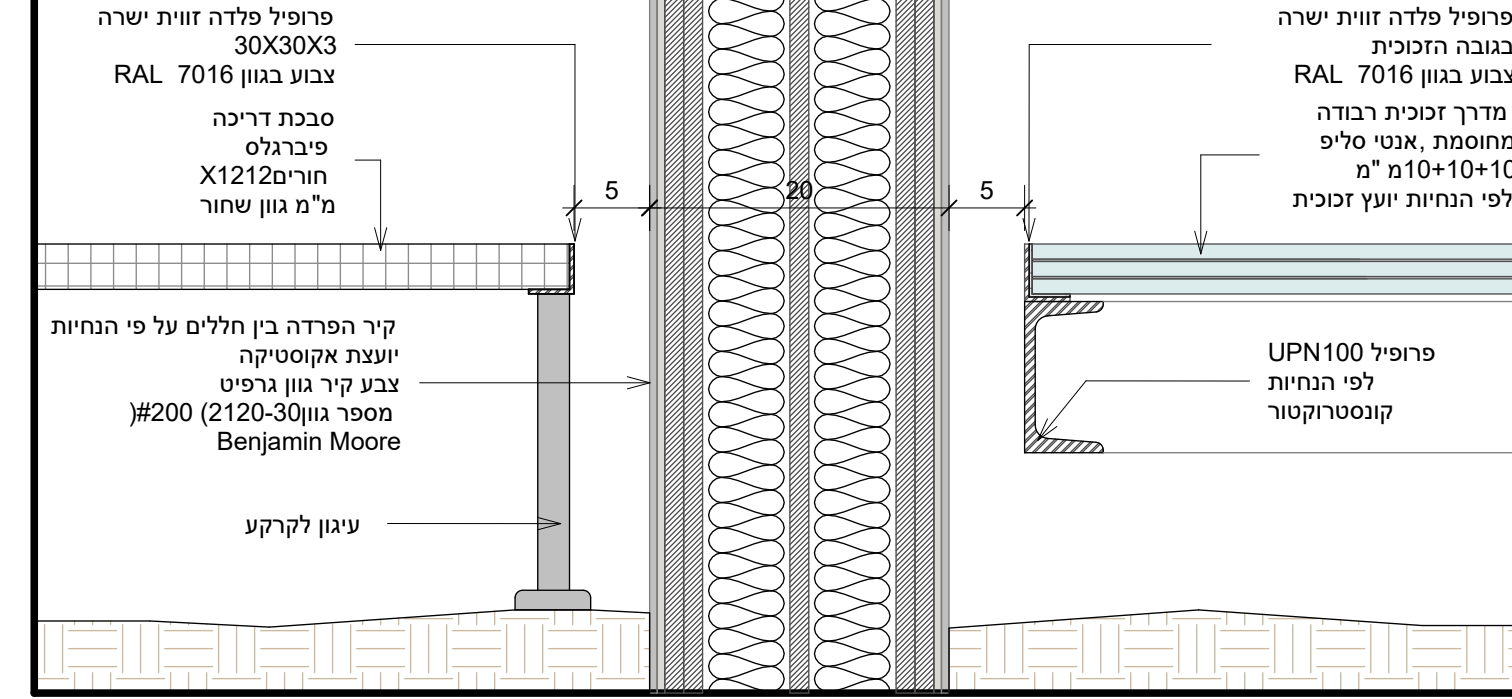

DT-06  
פרט מפגש בין ריצופים  
פרט ויתוק סבכת דריכה מקיר הקיפי

DT-07  
פרט ויתוק סבכת דריכה מקיר הקיפי



[illegible]

הקבלן אחראי למידות ולהתאמתן  
באתר, בכל מקרה של אי התאמה  
סתירה או טעות, עליו להודיע למשרד  
המתכנן בטרם ימשיך

בערות:

עיון		למכר	לביצוע
------	--	------	--------

עיר דוד -ארמון המלך

תקרה

A-102.6


1

1 : 50

נאריך:

26/01/2026

**אנריקו סגרה אדריכלים**  
רח 'ד' ר' ג'ורג' י' ויז20תל אביב  
Office@sogresearch.com 03-5186228, תל

 







**הקבלן אחראי למידות ולהתאמתן  
באתר, בכל מקרה של אי התאמה  
סתירה או טעות, עליו להודיע למשרד  
המתכנן בטרם ימשיך**

לעיון	למכר		לביצוע
-------	------	--	--------

## חתימים

A-301





קנ"מ:

26/01/2026

## אנריקו סגרה אדריכלים

רח'ד"ר ג'ורג' וייז20תל אביב

Office@segresearch.com      03-5186226, 70

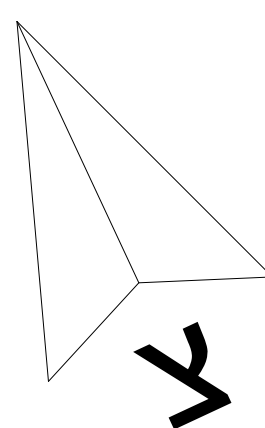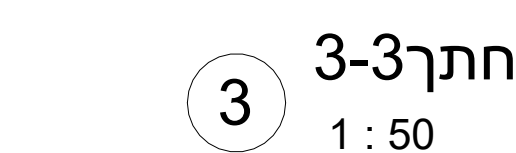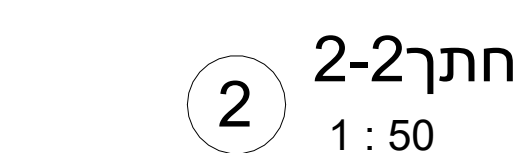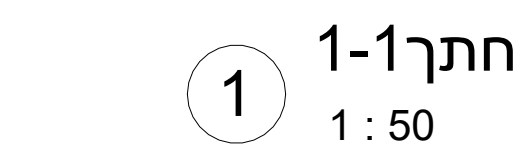



הקבלן אחראי למידות ולהתאמתן  
באתר, בכל מקרה של אי התאמה  
סתירה או טעות, עליו להודיע למשרד  
המתכנן בטרם ימשיך

לעיון	למכר		לביצוע
-------	------	--	--------

ג'ל'ן:

A-302

הדורה:

1

:"m".

1 : 50


אריה:

26/01/2026

## אנריקו סגרה אדריכלים

רח'ד"ר ג'ורג' וייז20תל אביב




Office@segsearch.com      03-5186226. 70

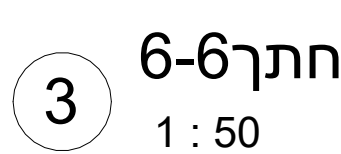

## אנריקו סגרה אדריכלים




## הערות:

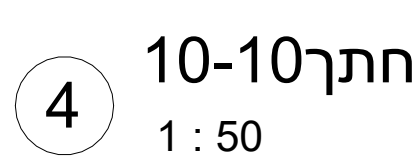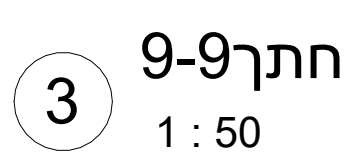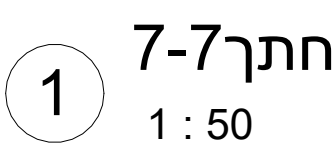

עיר דוד - ארמון המלך

## חתימים

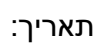


**אנריקו סגרה אדריכלים**  
רח ד"ר ג'ורג' וייז20תל אביב  
Office@segresearch.com 03-5186226 טל



עיר דוד -ארמון המלך

	מס' גליש:	A-305
	מחזורית:	1
	ק"מ:	1 : 50

**אנריקו סגרה אדריכלים**  
רח "ד"ר ג'ורג' וייז 20 תל אביב  
טל. 03-5186226 Office@segresearch.com

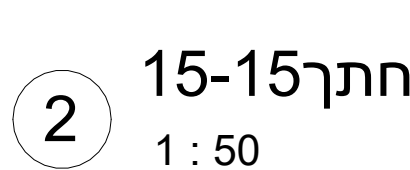



עיר דוד -ארמון המלך

מסגרות-מאחזי יד

26/01/2026

רח 'ד"ר ג'ורג' וייז 20תל אביב













[illegible]

הקבלן אחראי למידות ולהתאמתן  
באתר, בכל מקרה של אי התאמה  
סתירה או טעות, עליו להודיע למשרד  
המתכנן בטרם ימשיך


**הערות**

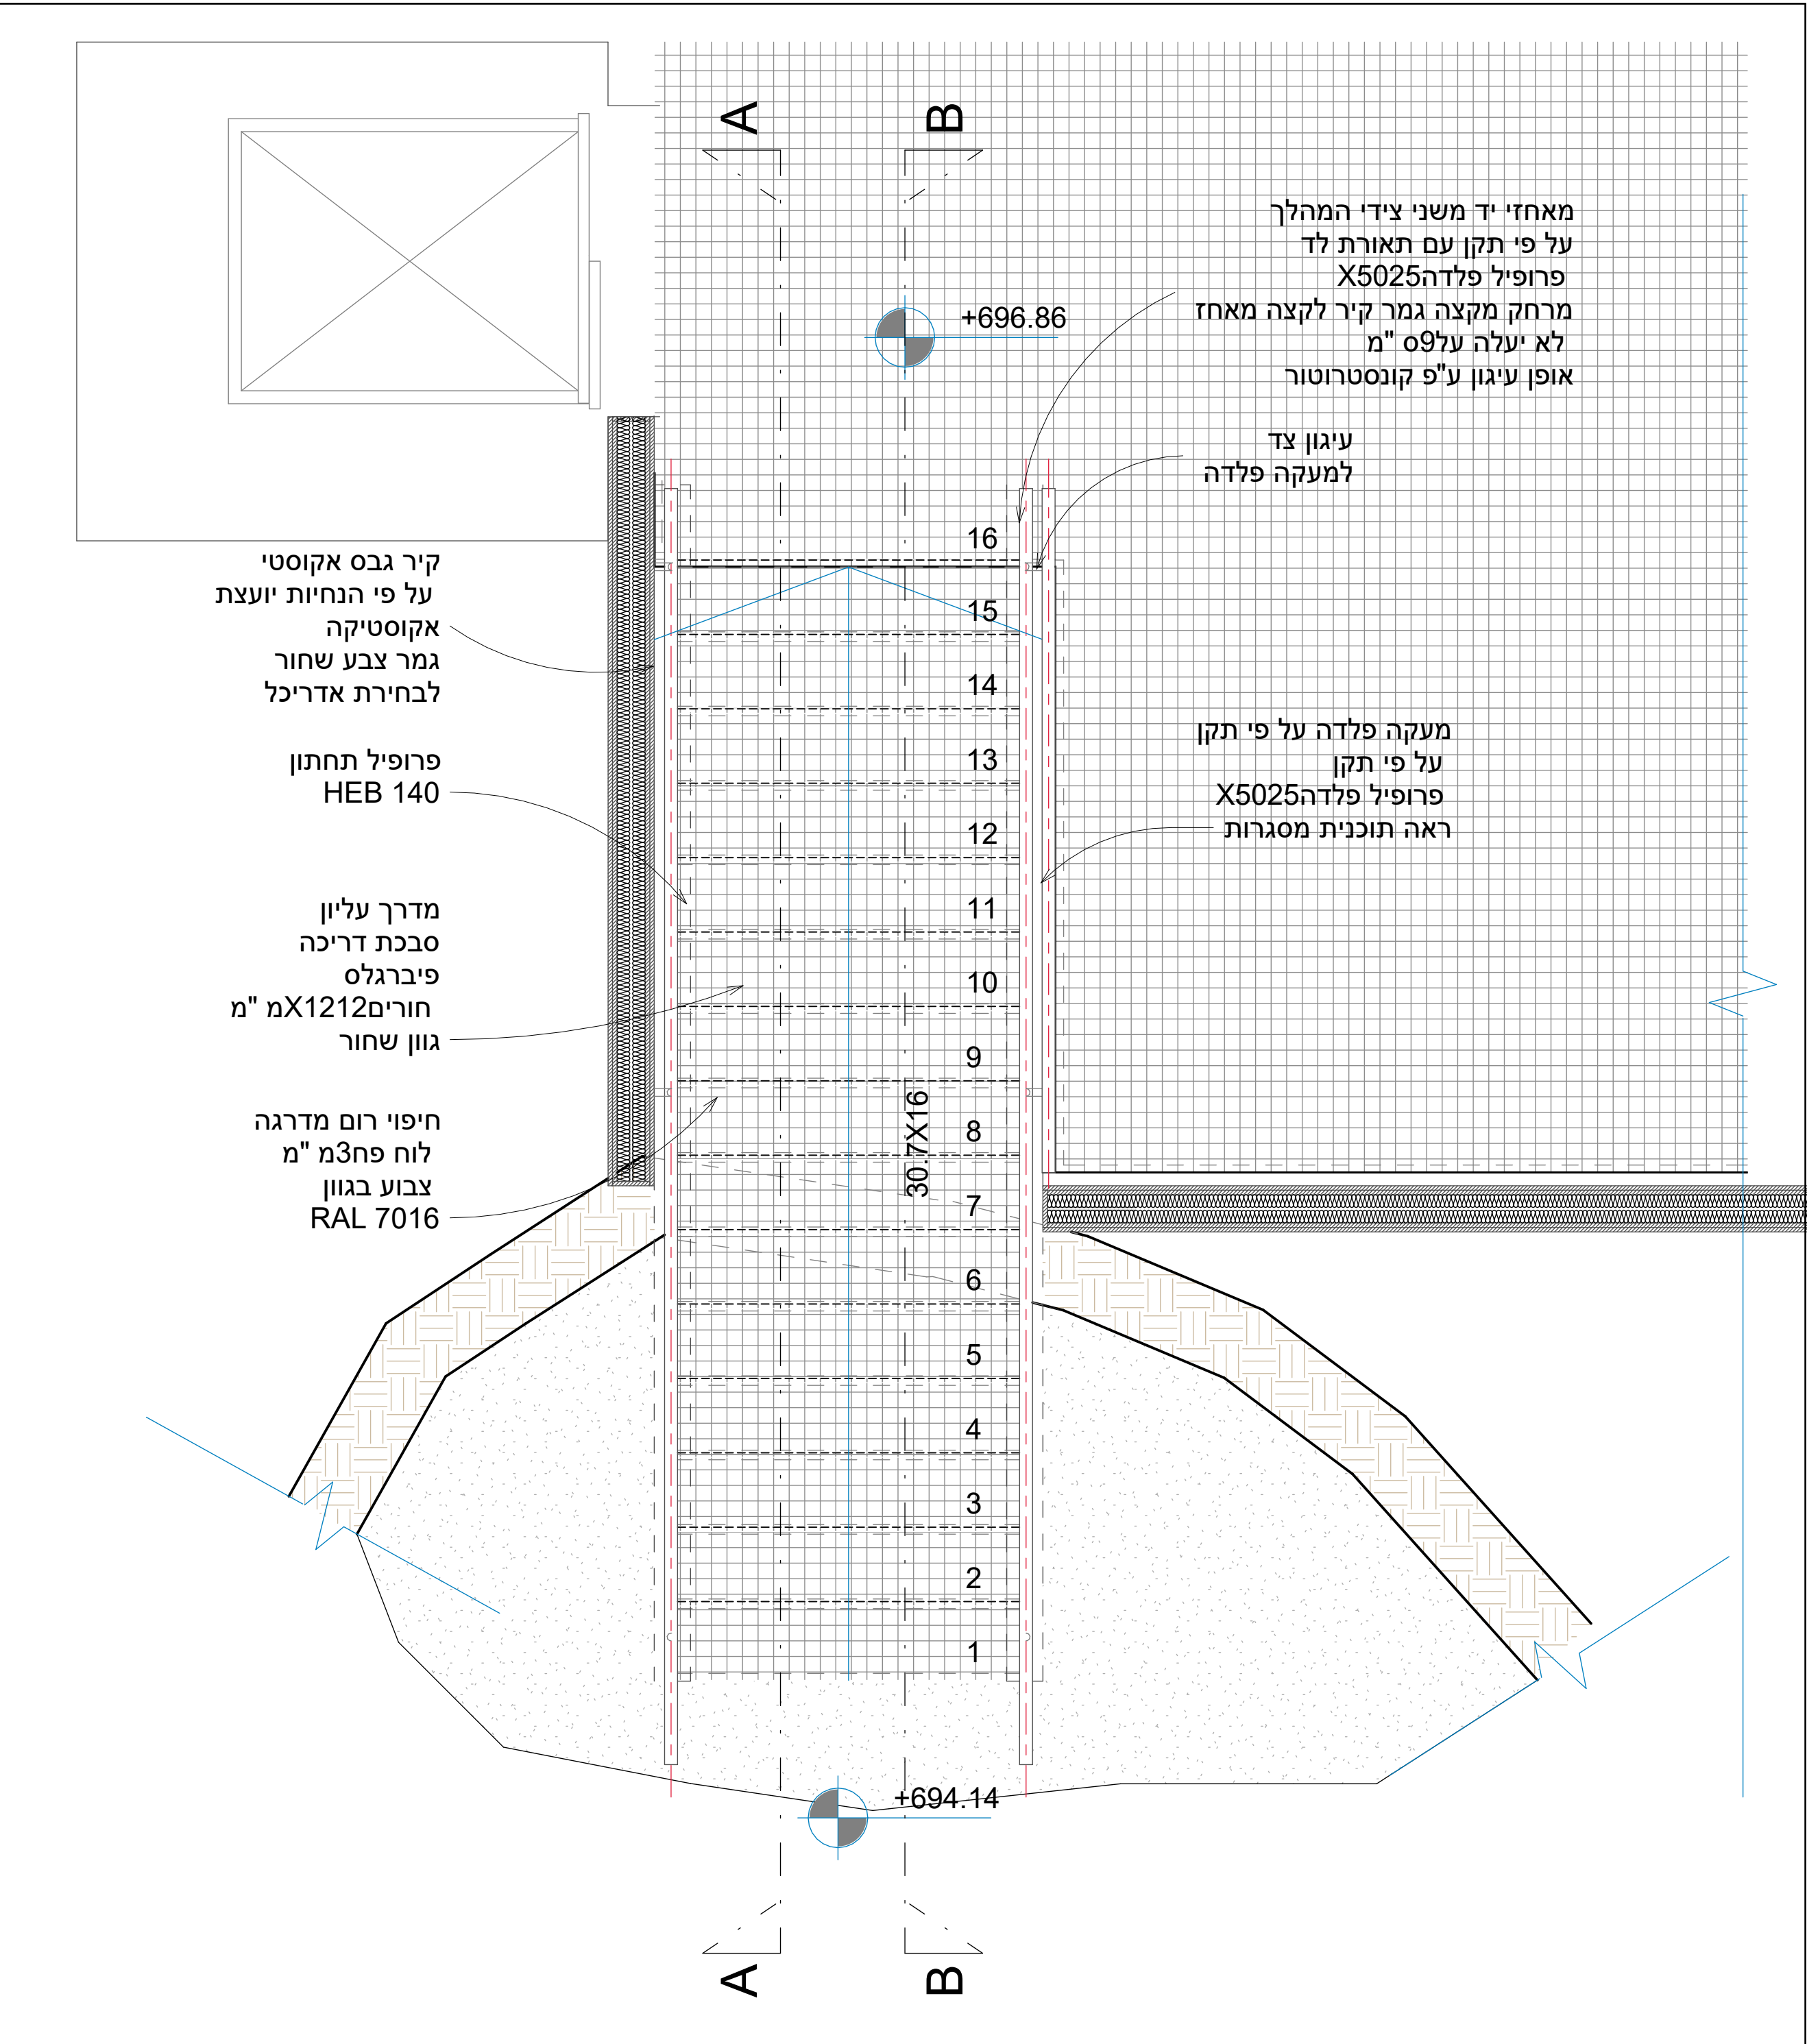


תוכנית  
קנ"מ - 1:20

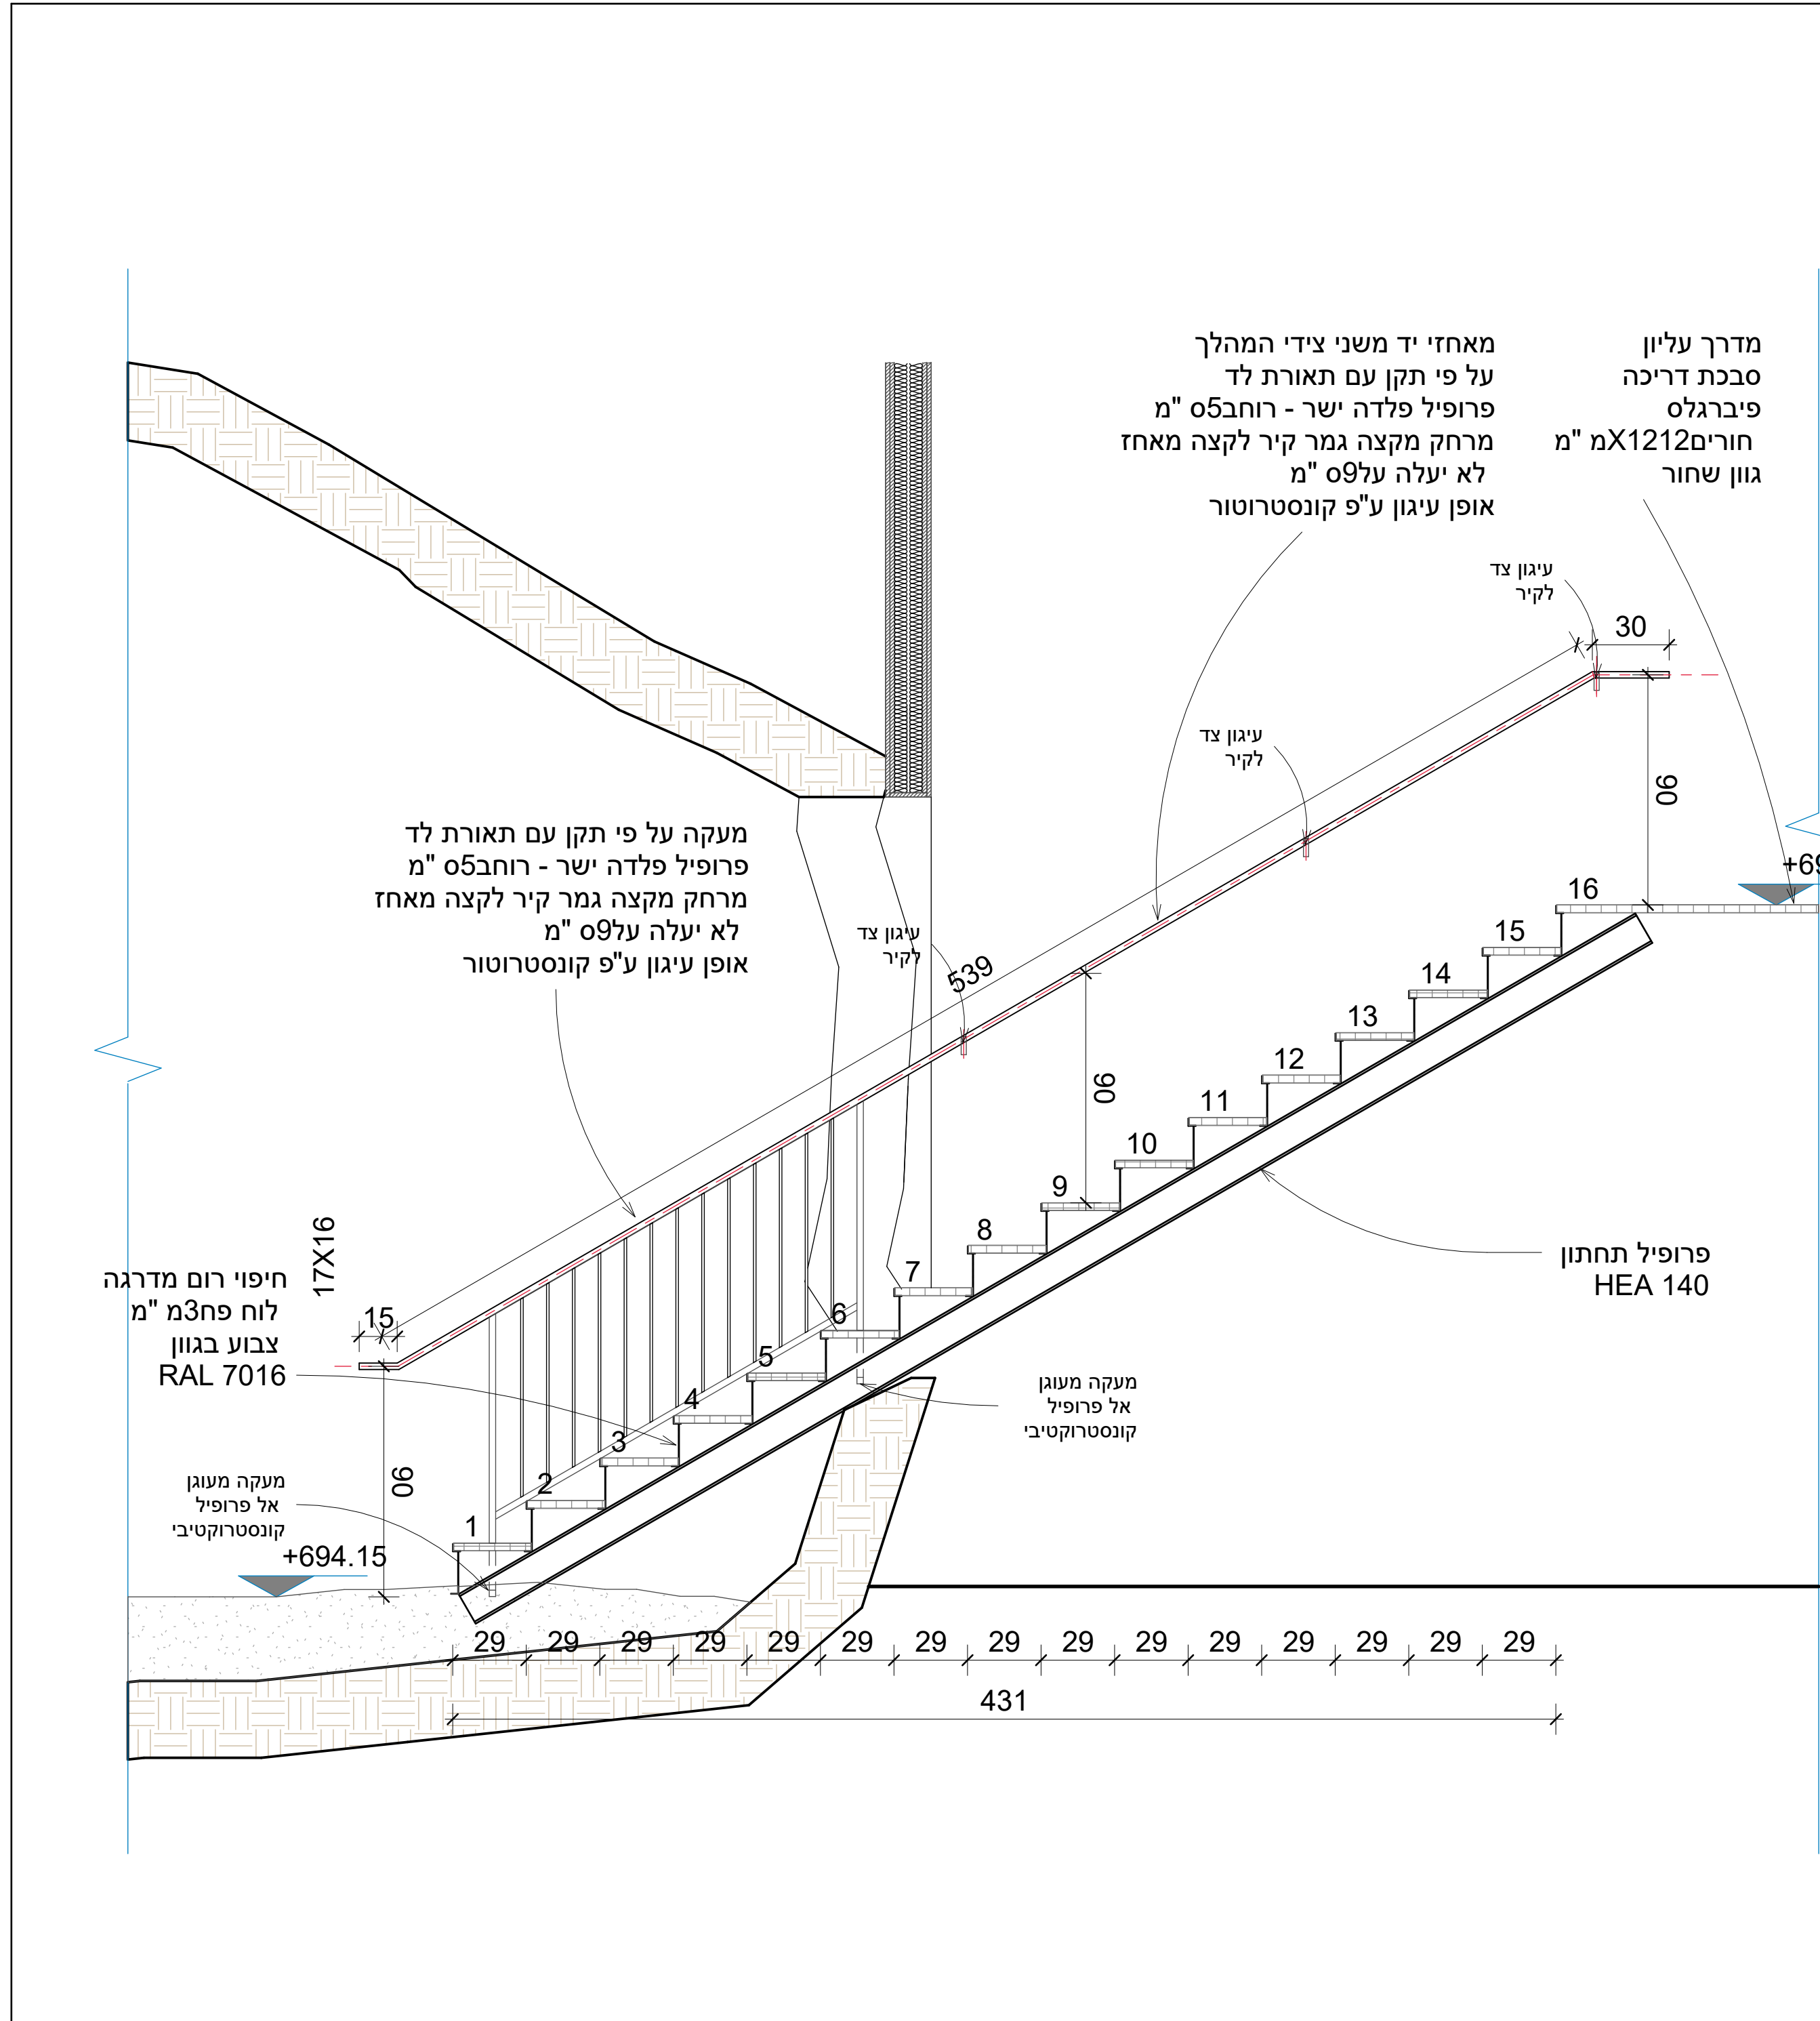


חתך A-A  
קנ"מ - 1:20

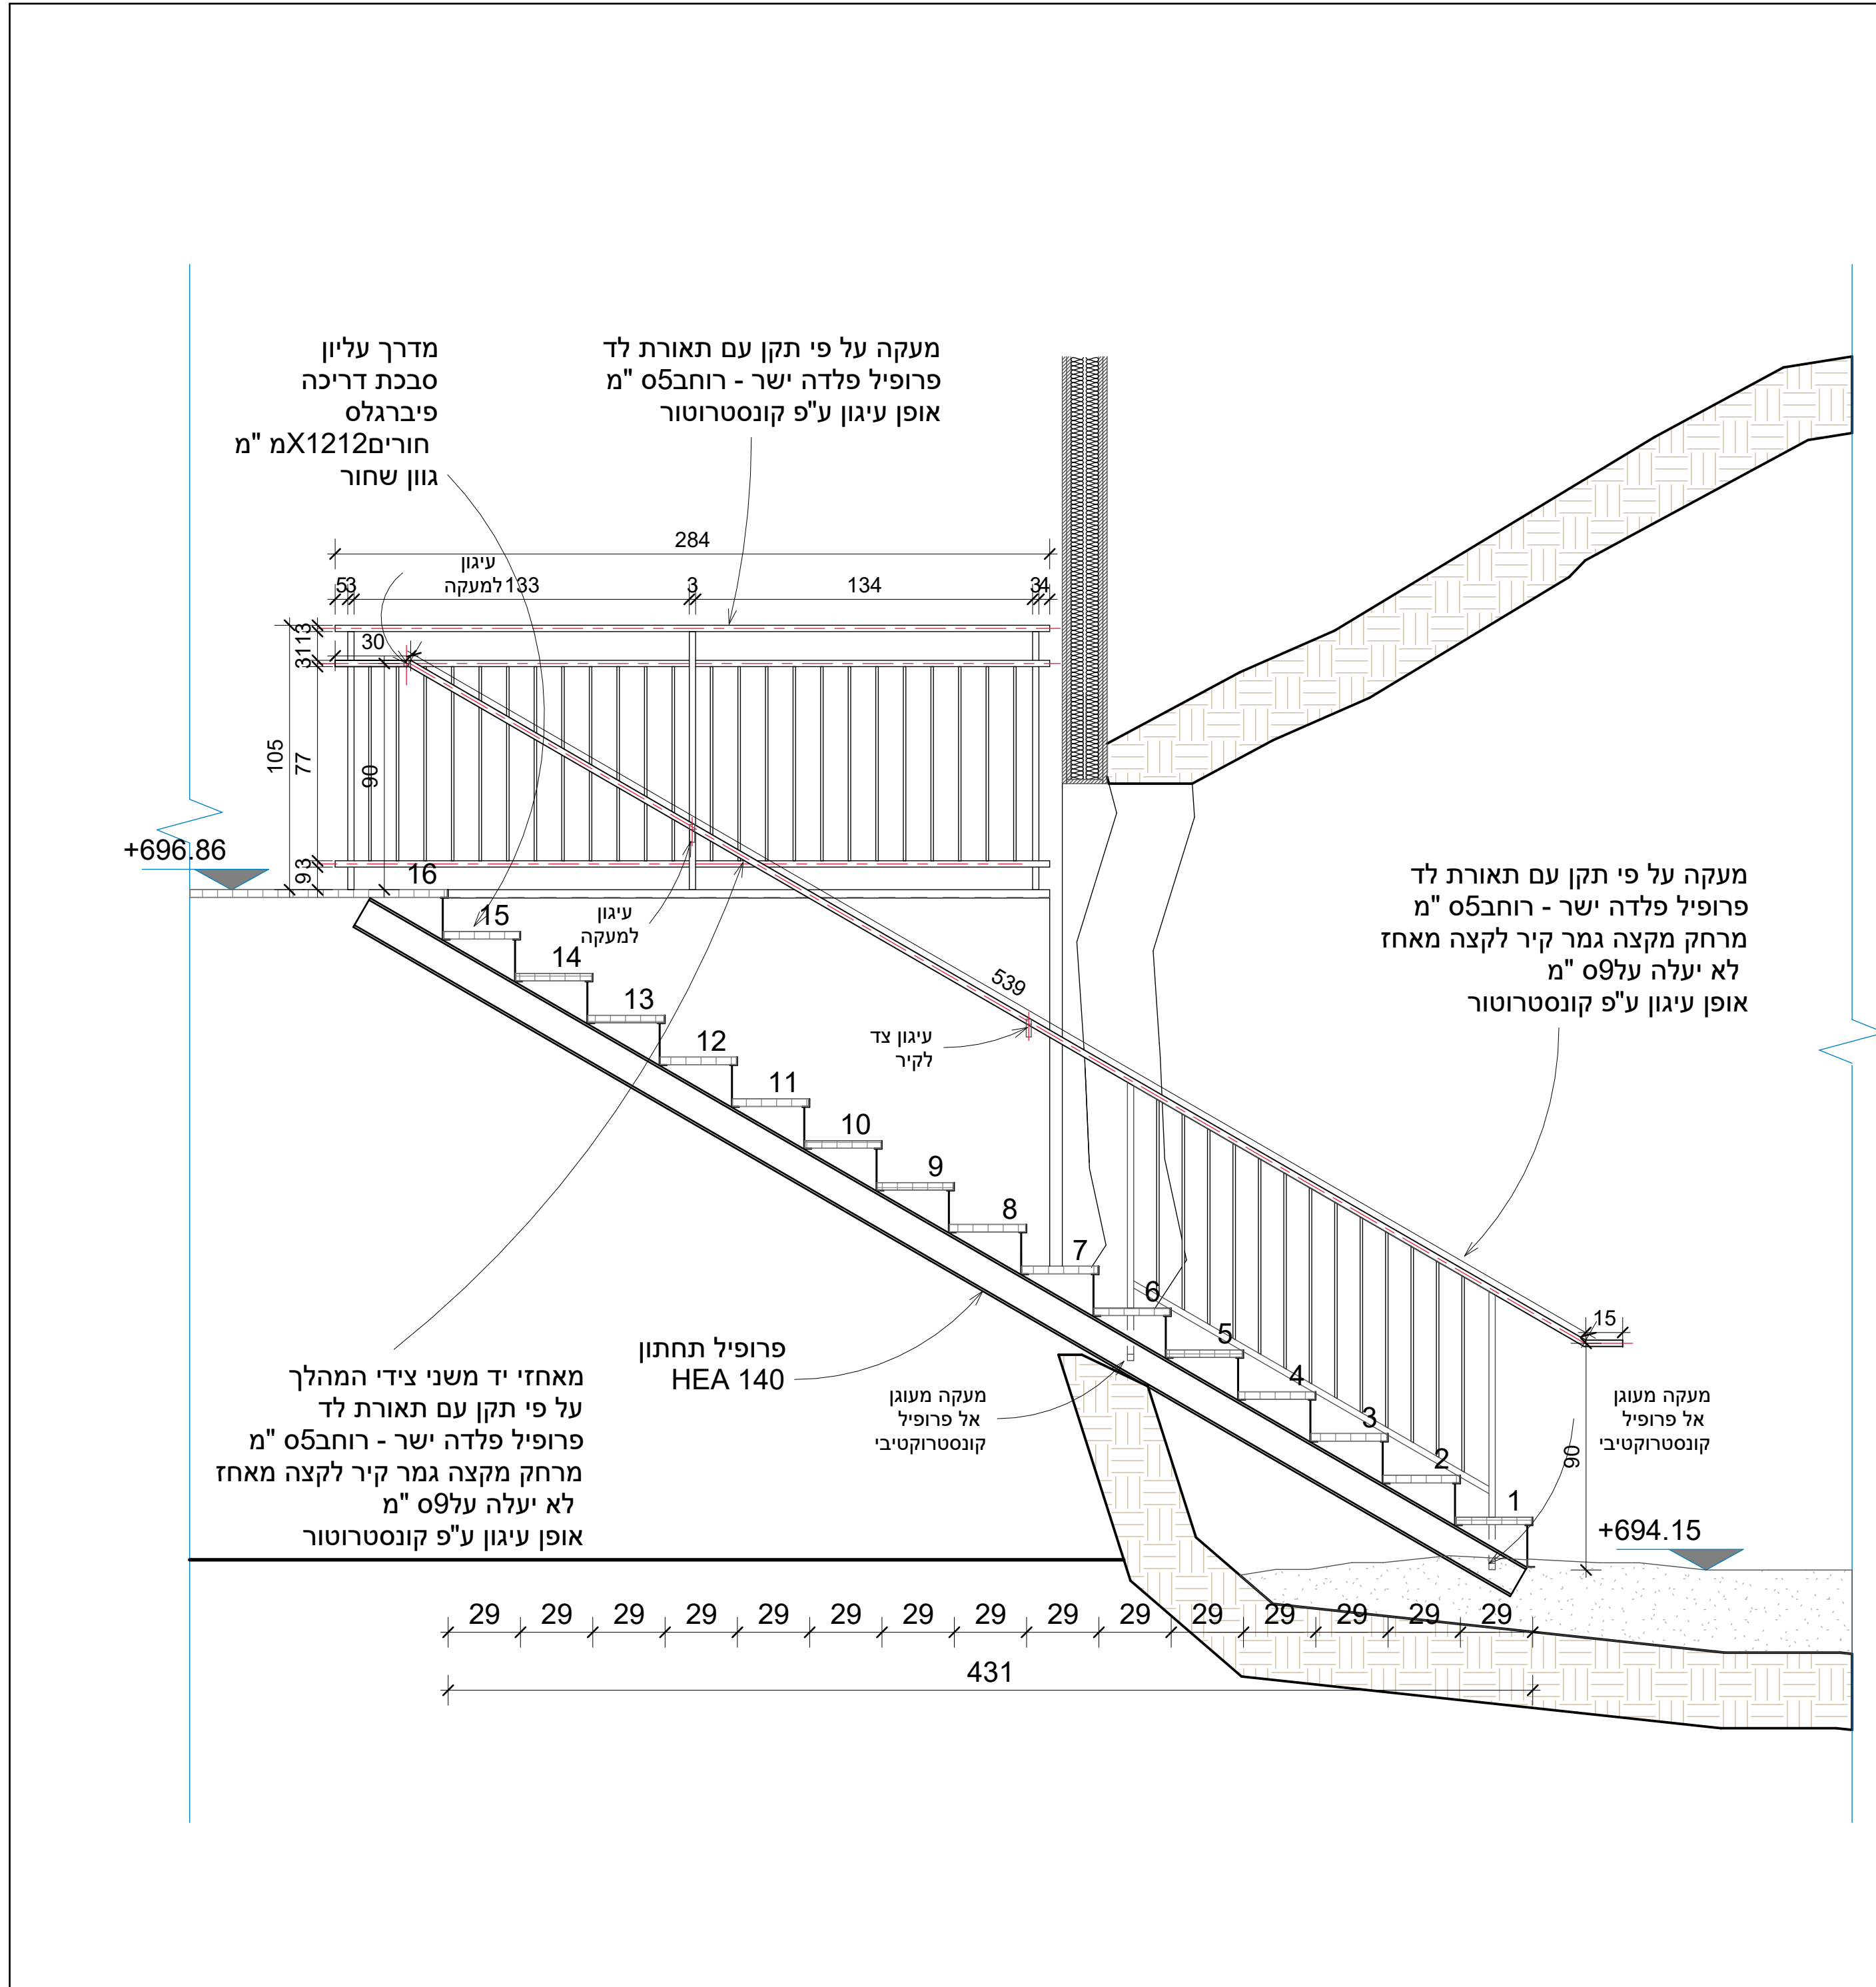


B-B חתך  
קנ"מ - 1:20

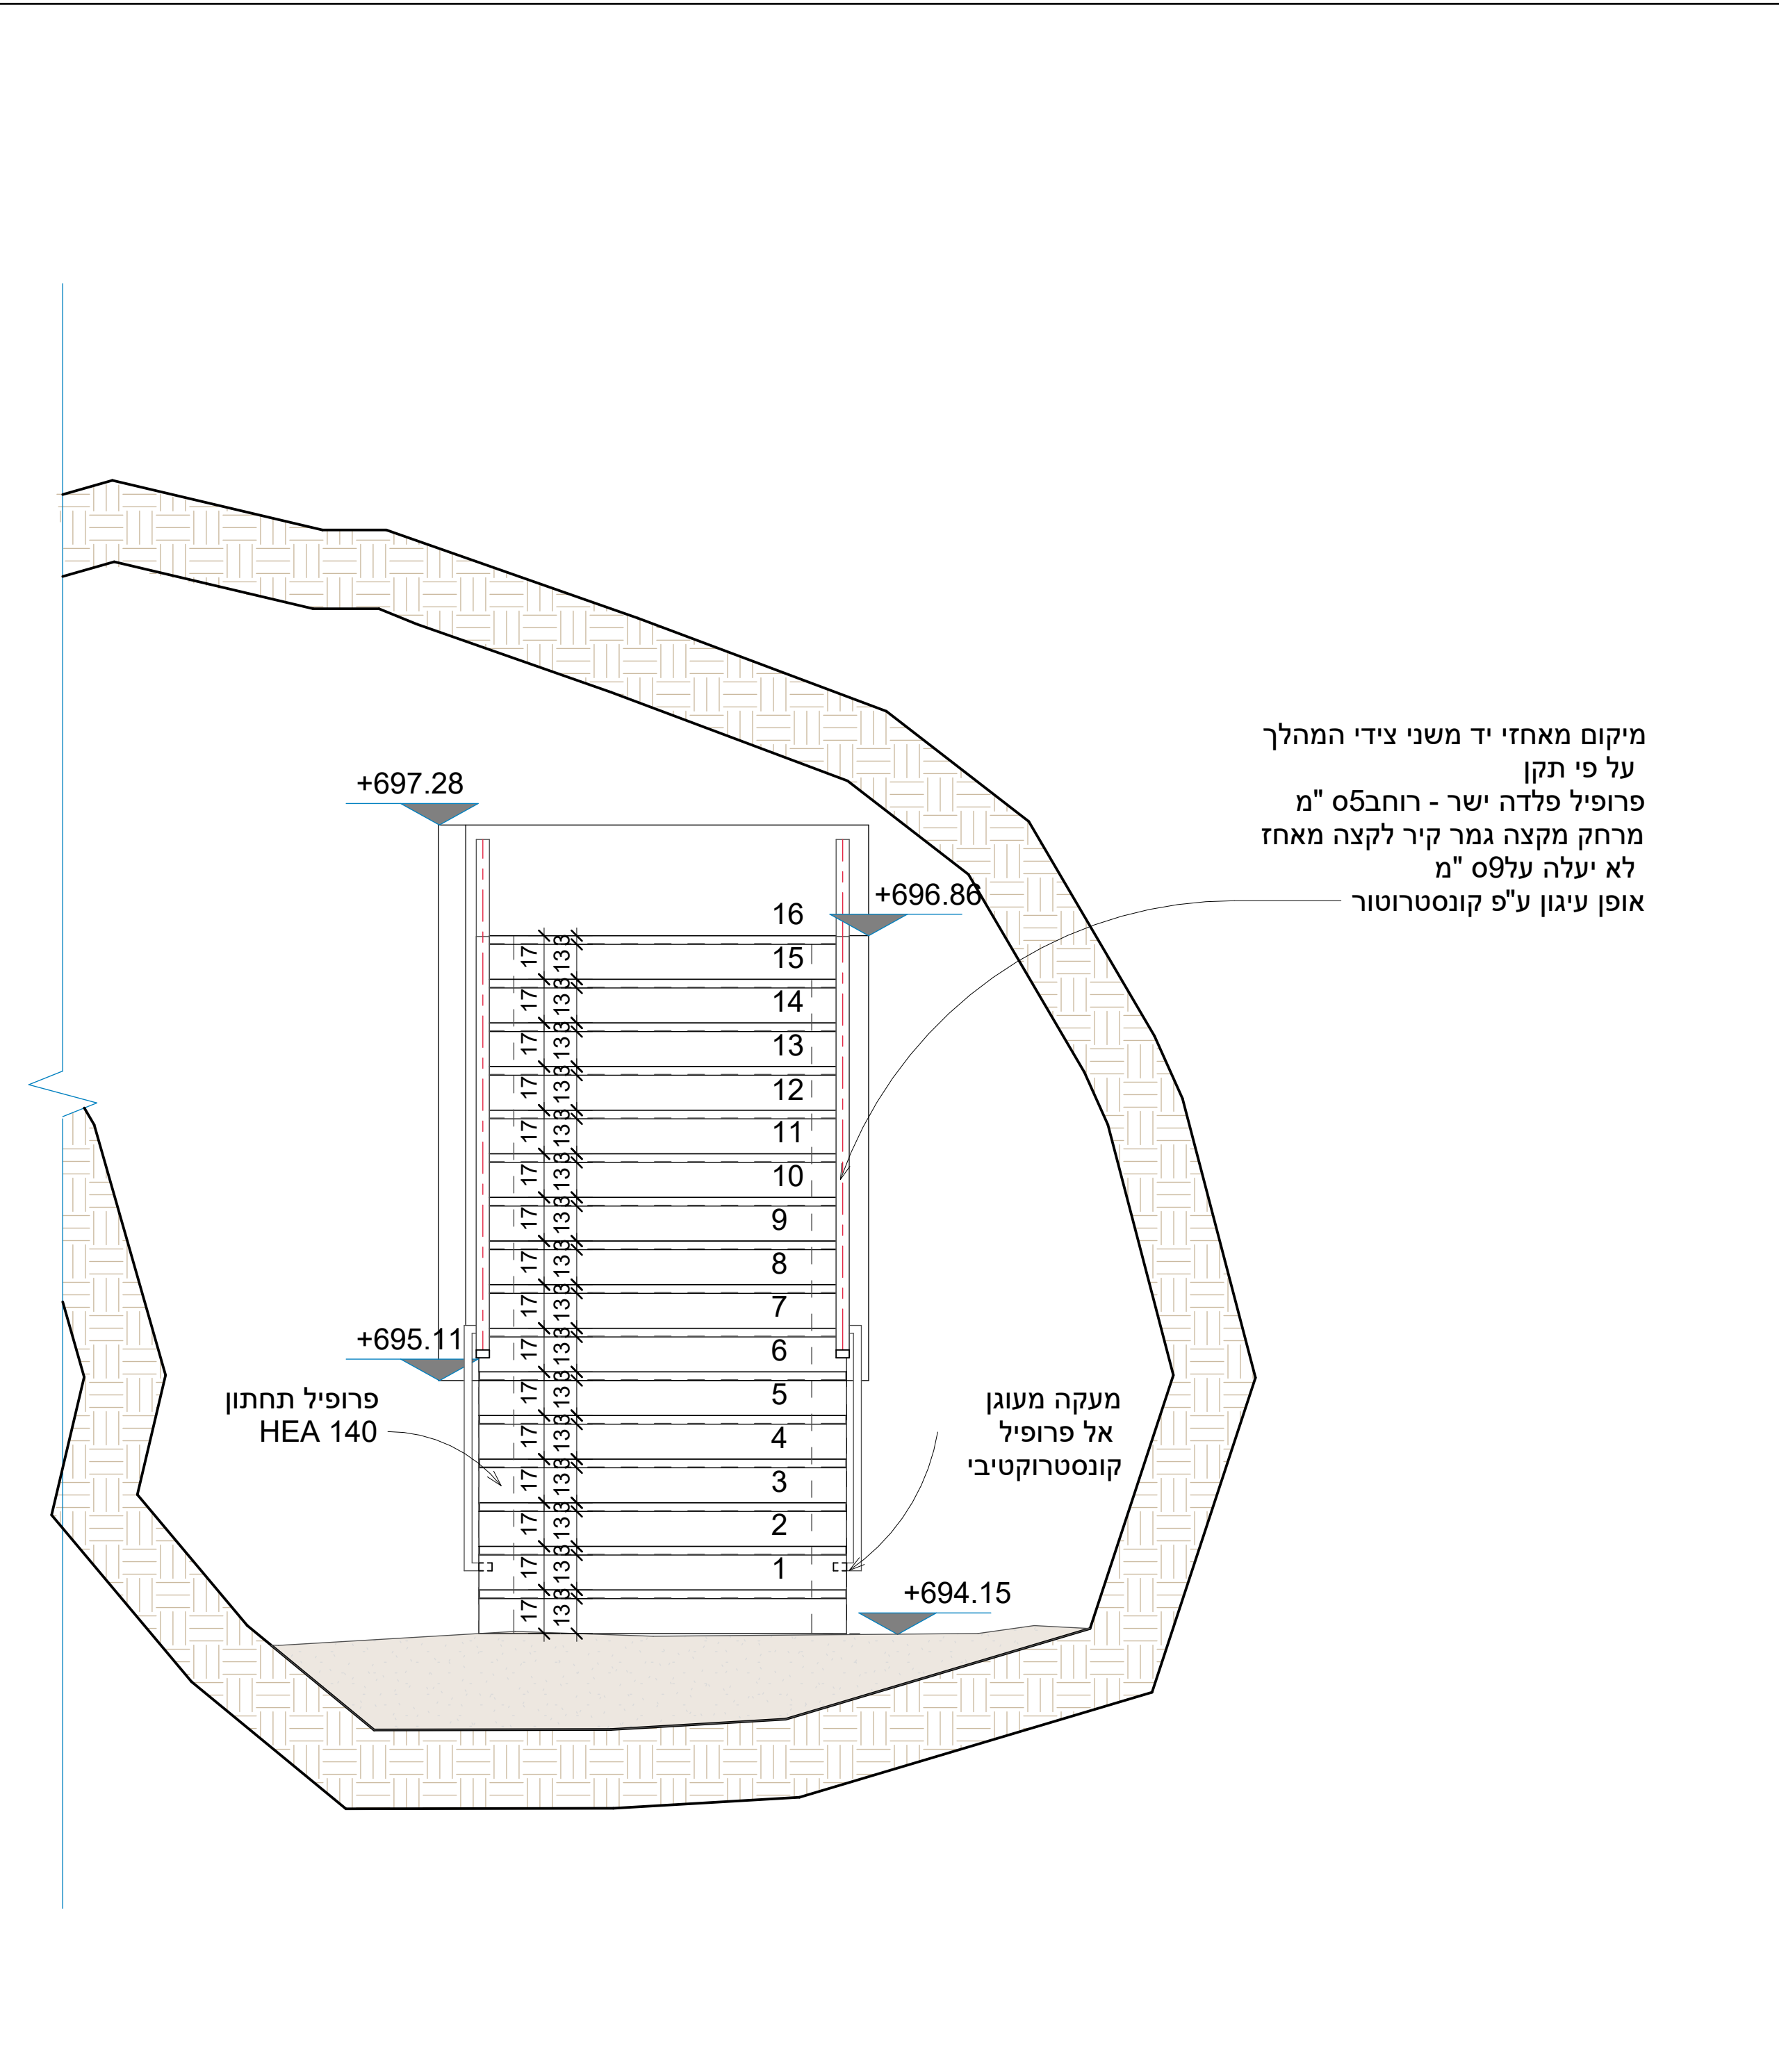


חזית 1  
קנ"מ - 1:20

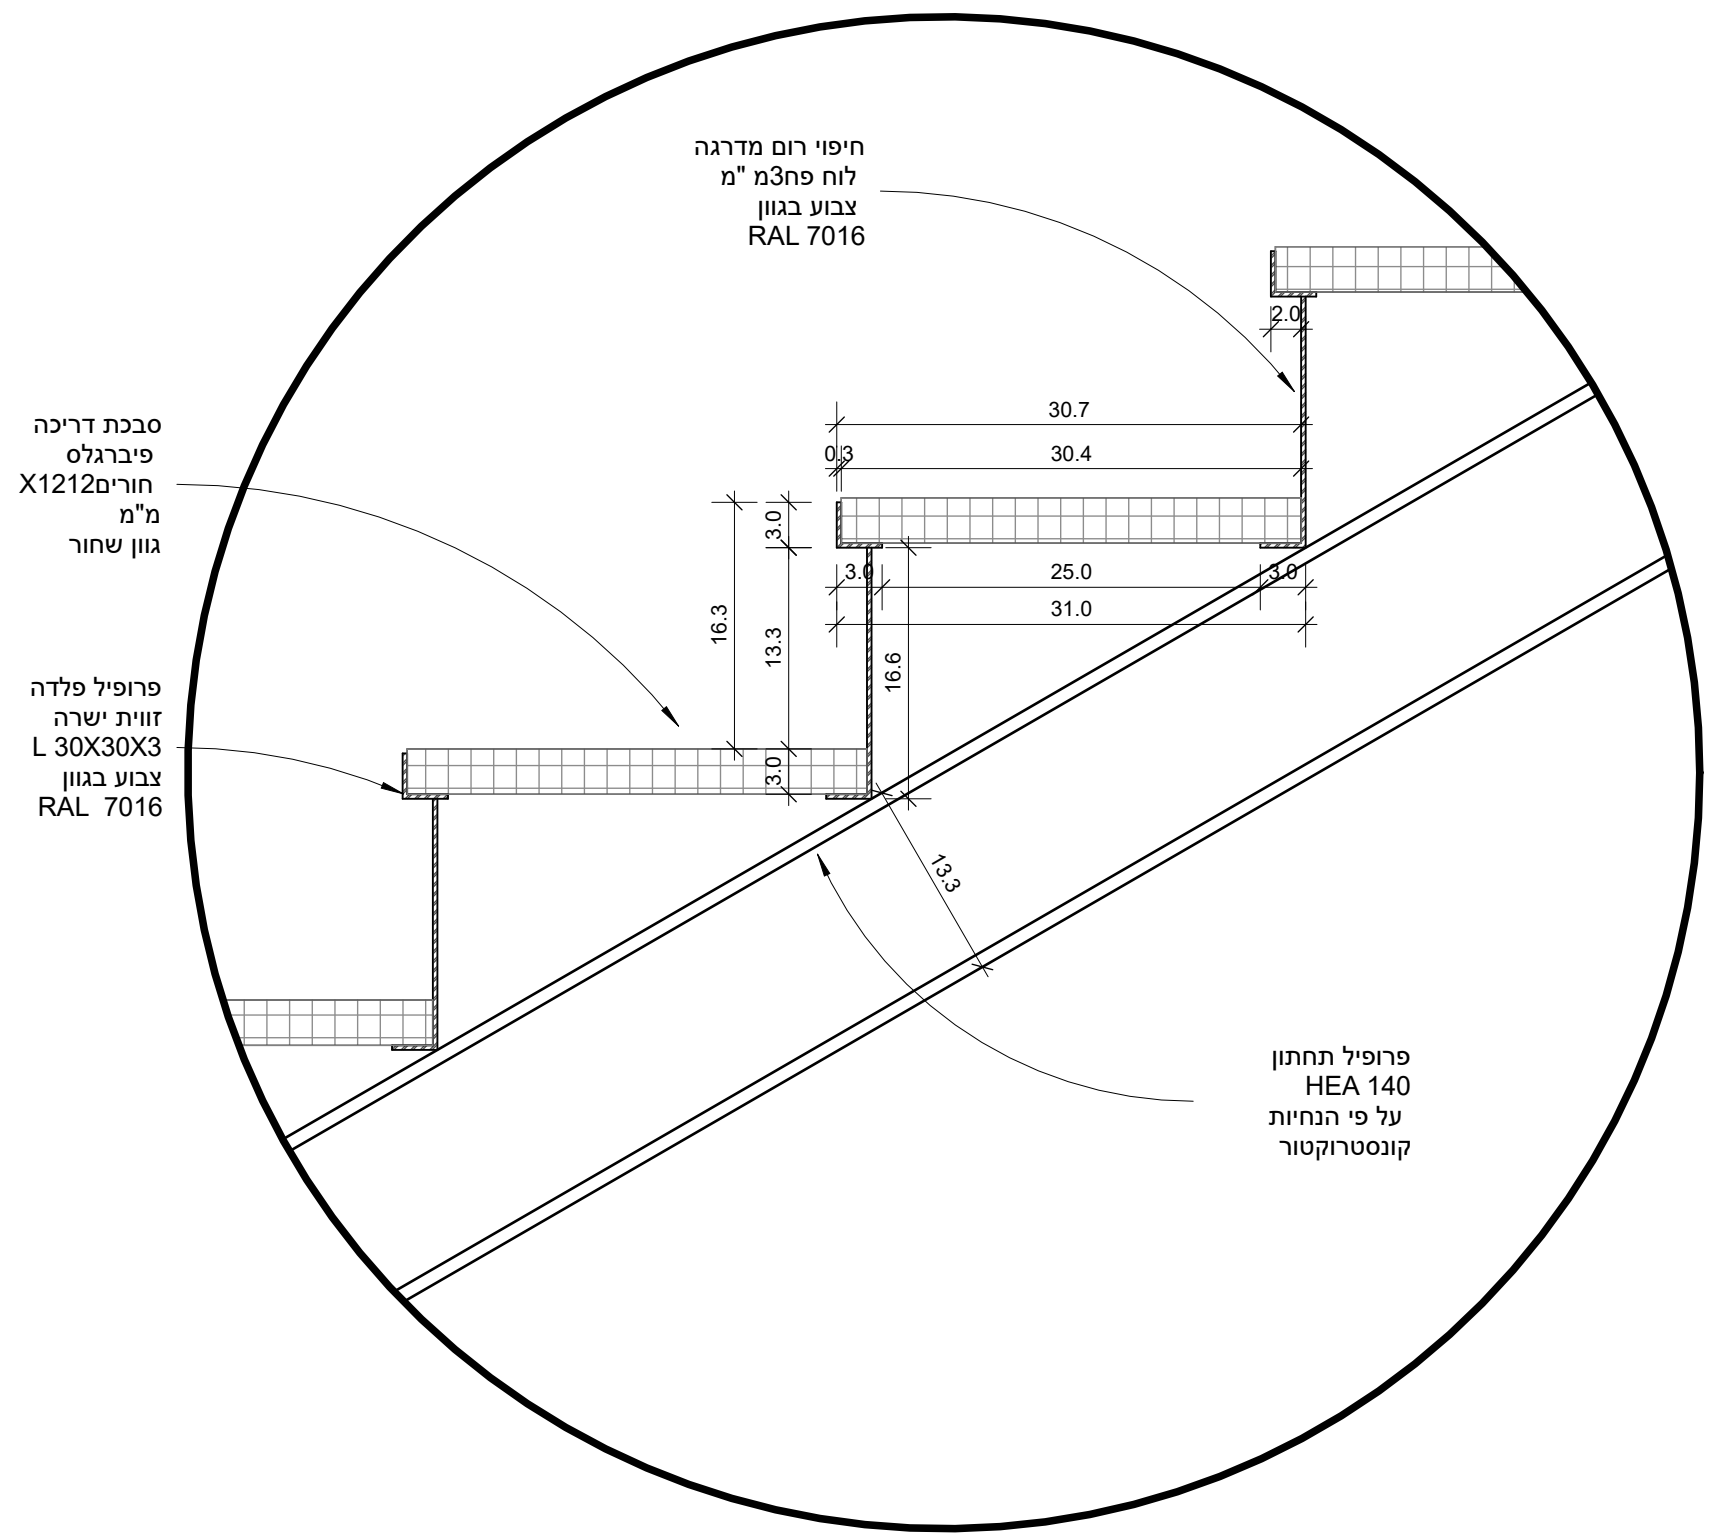


פרט 1  
חתך מדרגות כניסה אל הבור

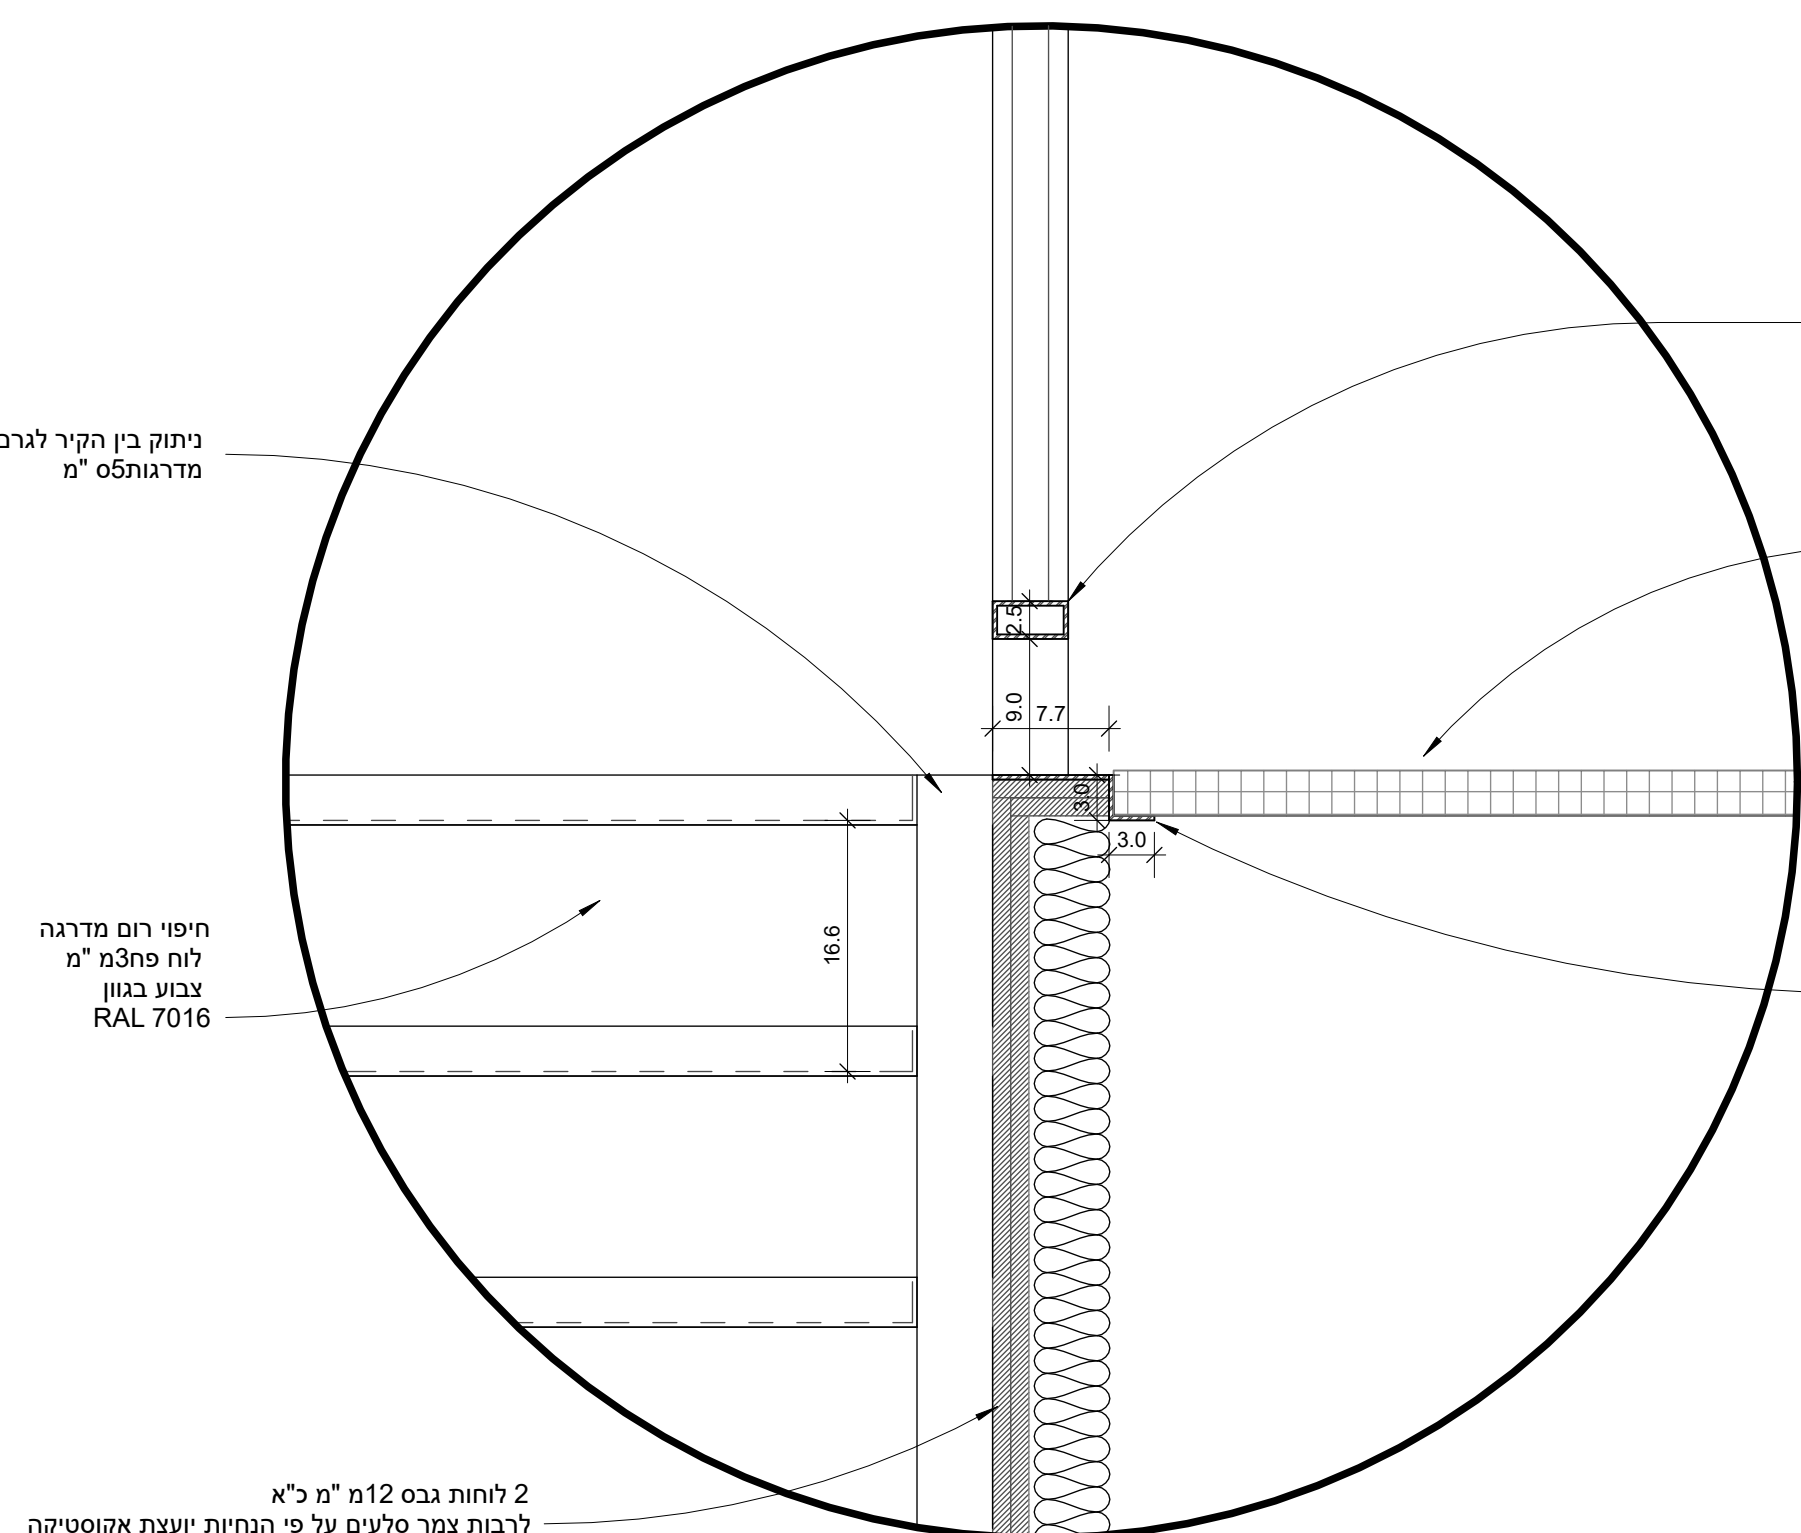

פרט 2  
מפגש מעקה - קיר-ריצוף פיברגלס

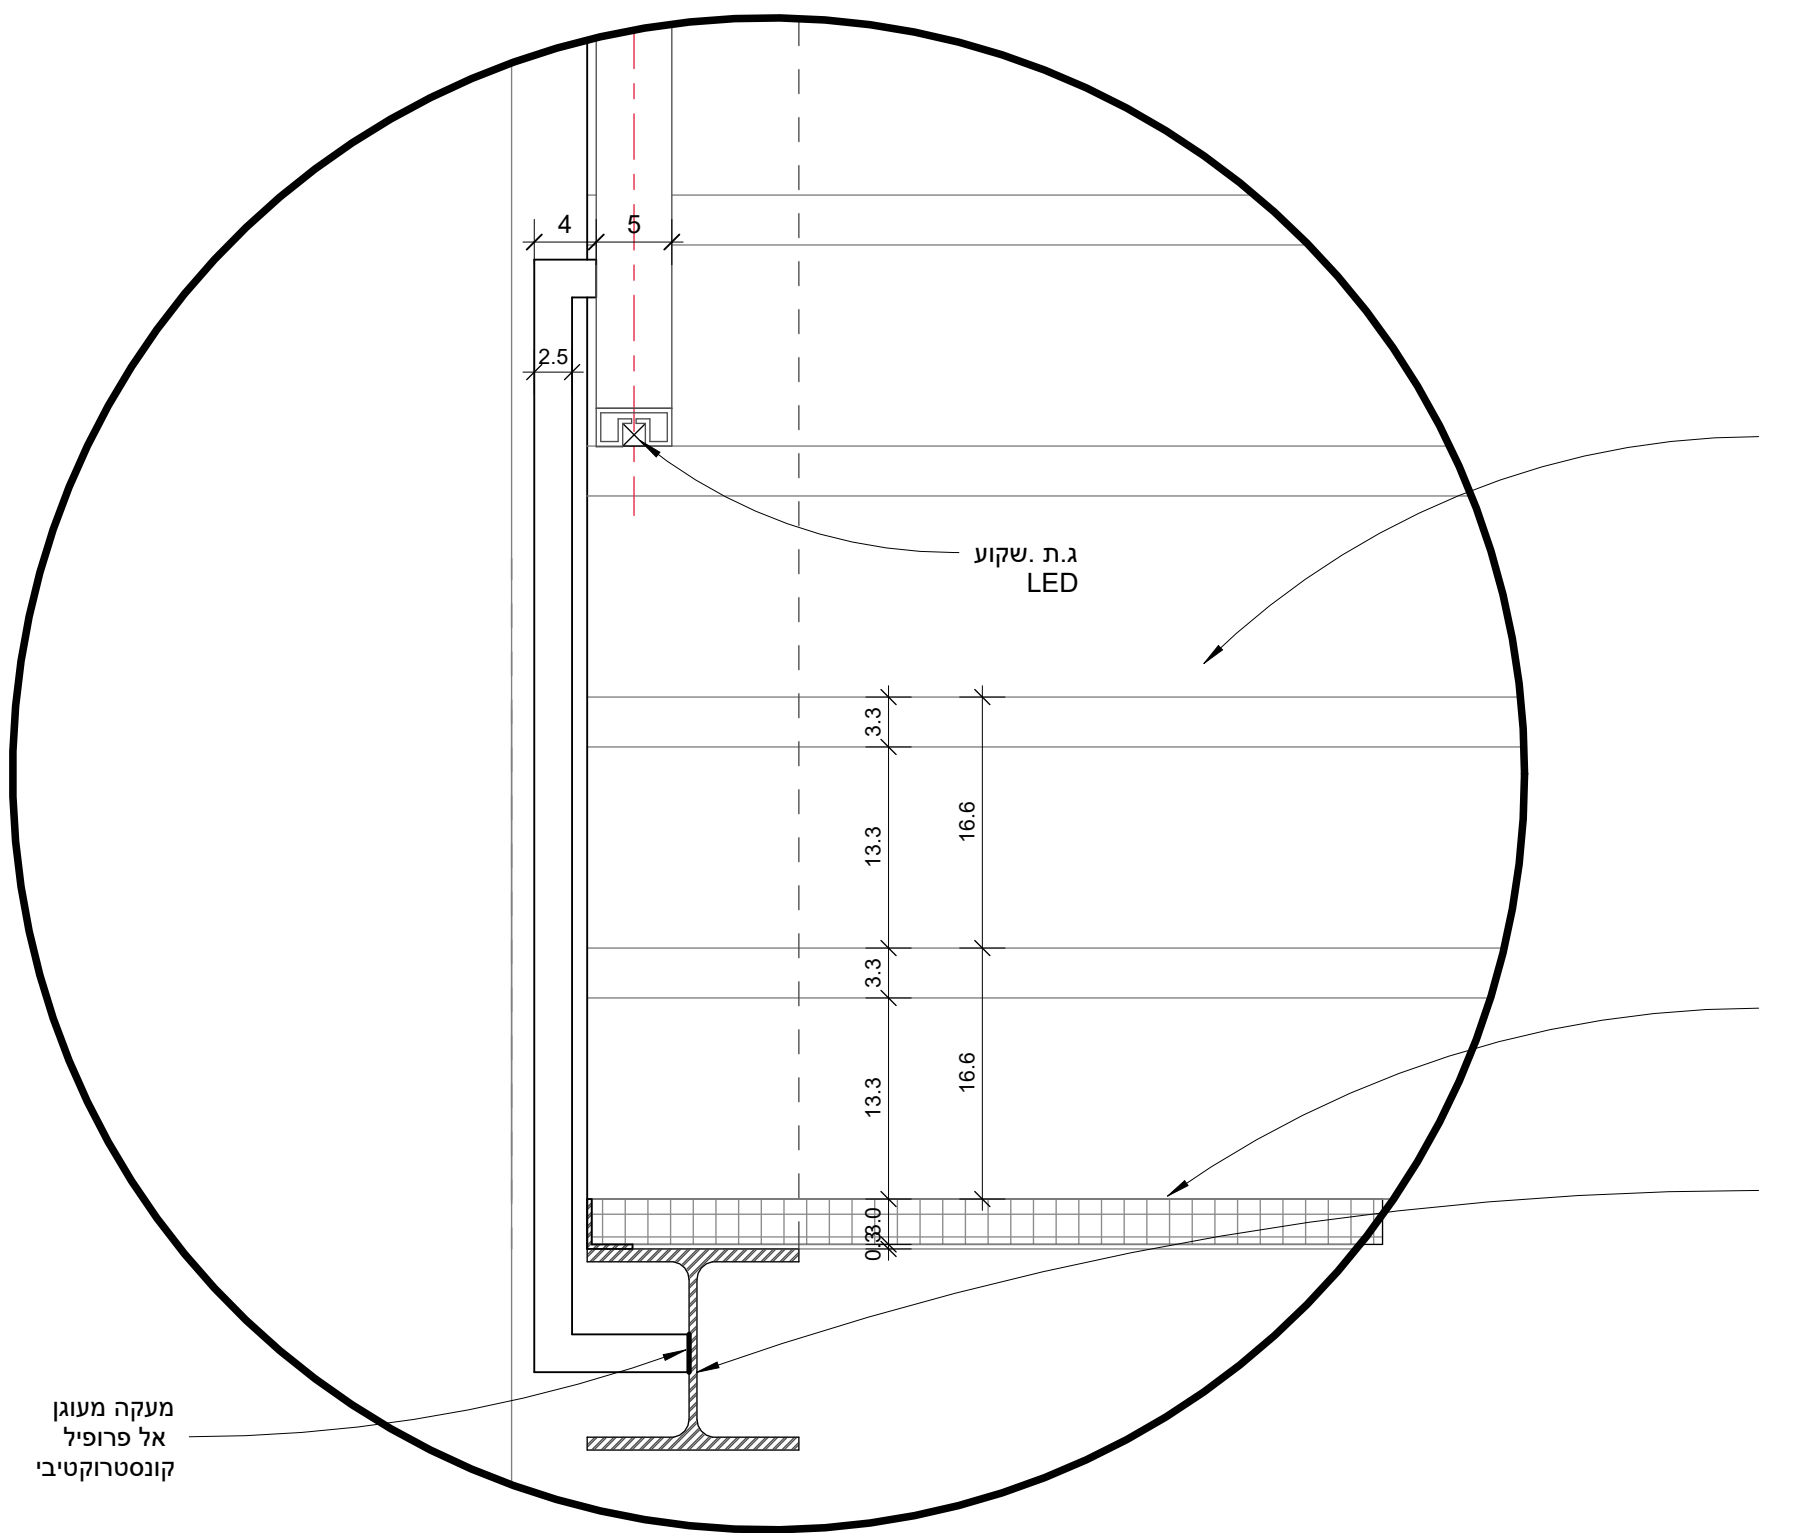


פרט 3  
עיגון מעקה לקורה קונסרוקטיבית

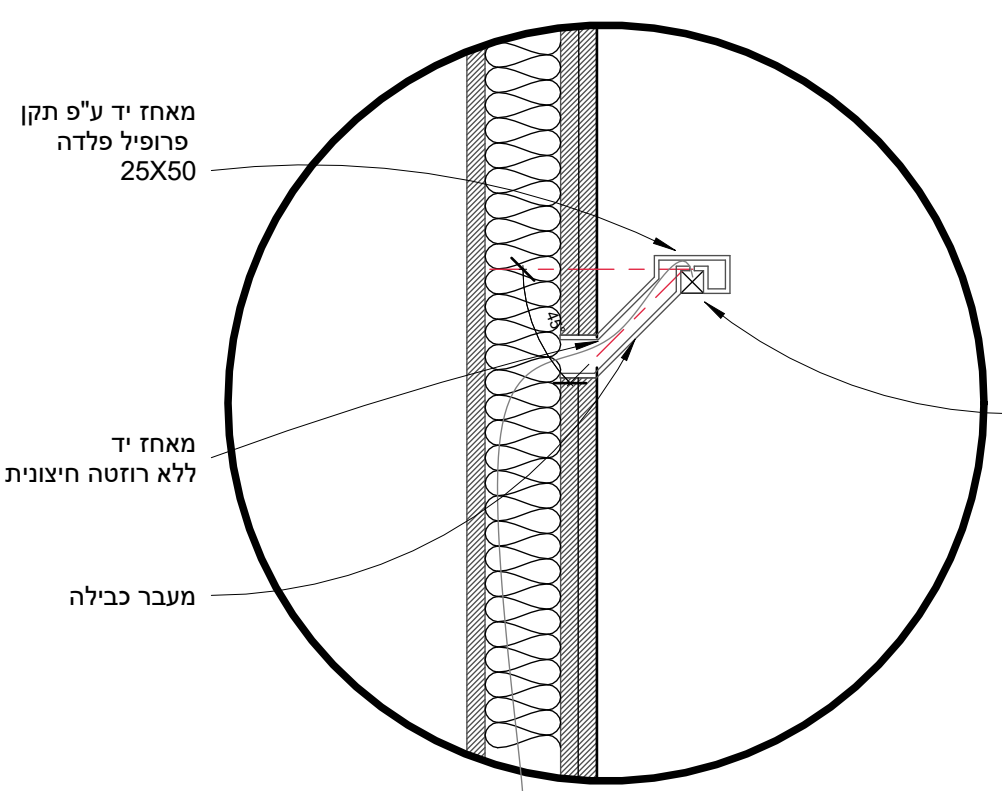





פרט 4  
מאחז יד עם גוף תאורה



עיר דוד -ארמון המלך

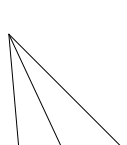	שטח זה <b>STR-04</b>
	זהו <b>1</b>
	כפי ש <b>As indicated</b>

**אנריקו סגרה אדריכלים**  
רח 'ד"ר ג'ורג' וייז 20 תל אביב  
Office@segrearch.com 03-5186226 פ.

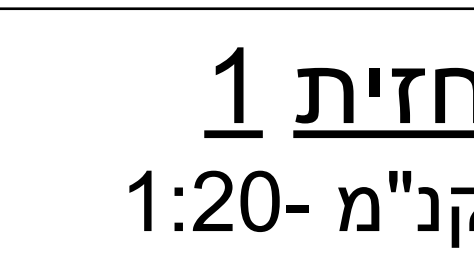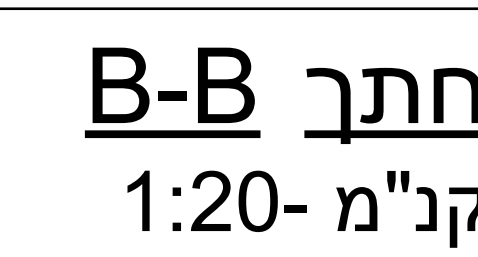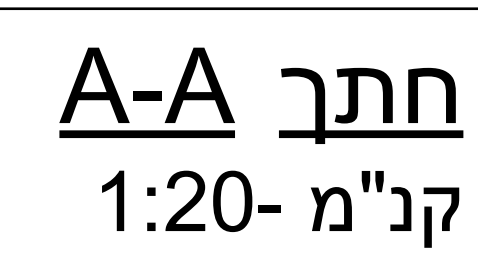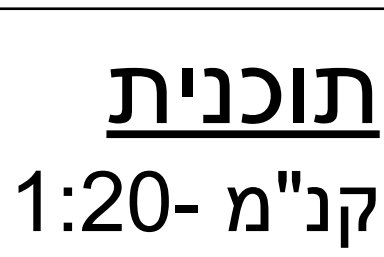



הקבלן אחראי למידות ולהתאמתן  
באתר, בכל מקרה של אי התאמה  
סתירה או טעות, עליו להודיע למשרד  
המתכנן בטרם ימשיך

לעיון		למכר	לביצוע
-------	--	------	--------

מדרגות -עליה  
מזרחית מרכז  
מבקרים

STR-05


1

1 : 20



26/01/2026

**אנריקו סגרה אדריכלים**

רח 'ד"ר ג'ורג' וייז20תל אביב  
Office@segsearch.com 03-5186226 סל

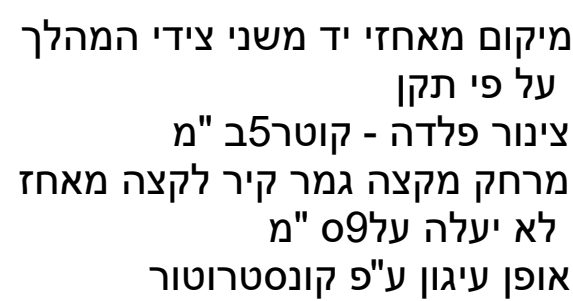

3 B-B חתך  
1 : 20

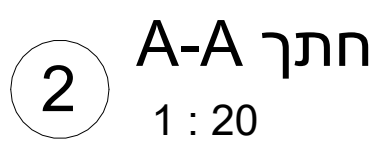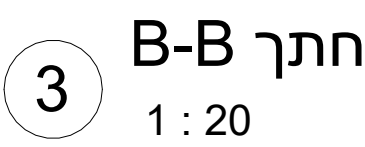

פרופיל תחתון  
על ידי יועץ  
קונסטרוקציה



[illegible]

**הקבלן אחראי למידות ולהתאמתן  
באתר, בכל מקרה של אי התאמה  
סתירה או טעות, עליו להודיע למשרד  
המתכנן בטרם ימשיך**

עצות

עיון		למכר	לב"צווע
------	--	------	---------

עיר דוד -ארמון המלך

מדרגות -מרפסת  
תהילים -מפלס  
תיירות

○ ג'ל'ן:

STR-06


הדורה:

1


נ"מ:

26/01/2026

רח' ד"ר ג'ורג' וייז 20 תל אביב

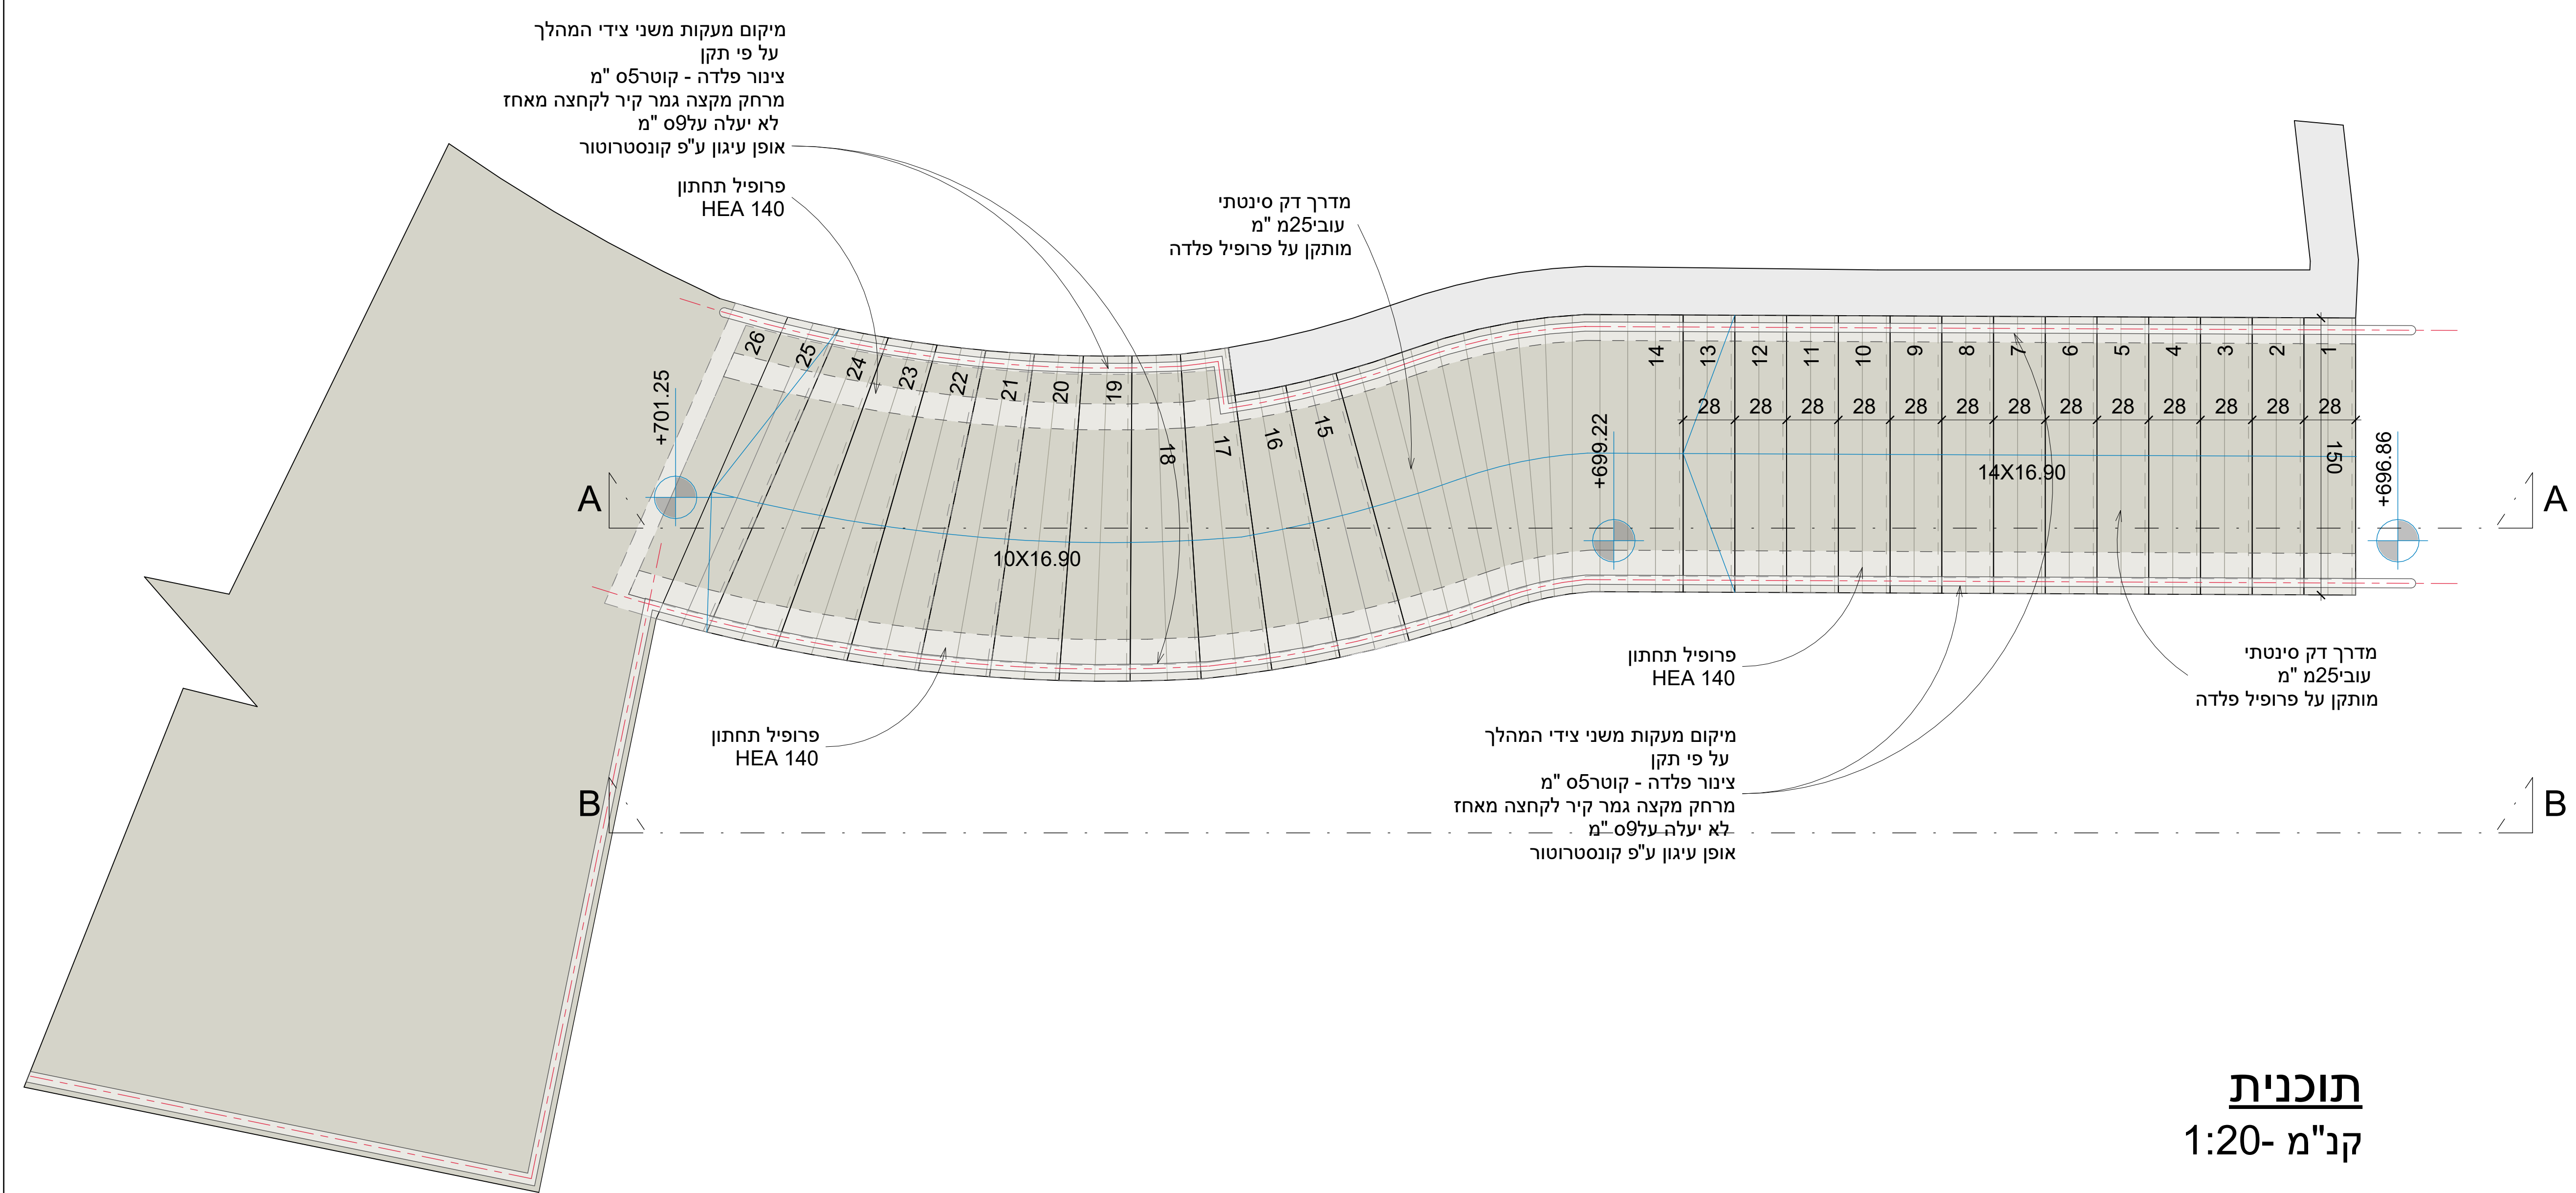


תוכנית  
קנ"מ - 1:20

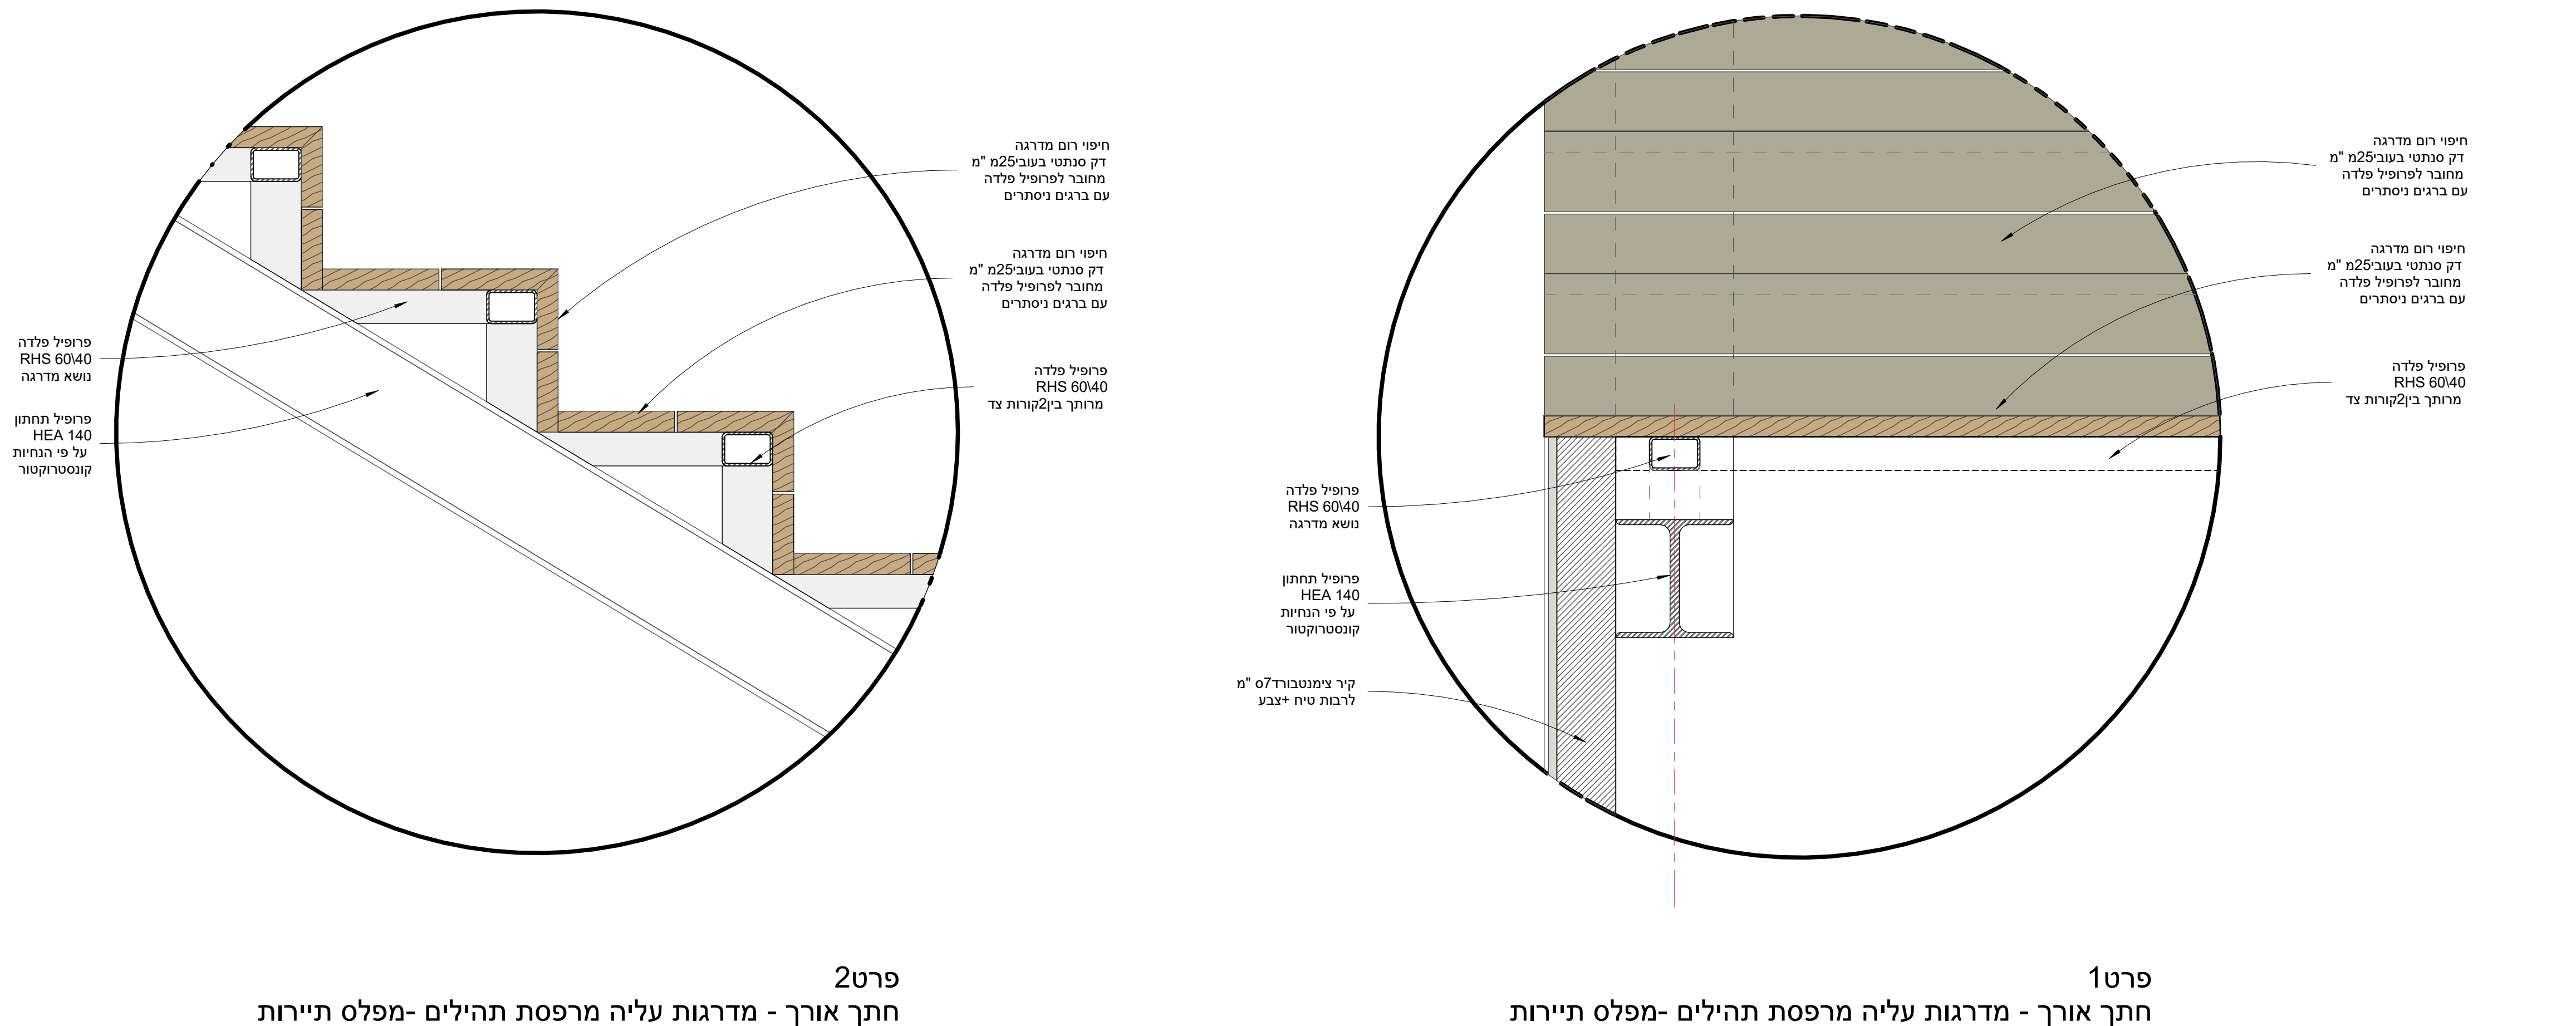


פרט 1  
חתך אורך - מדרגות עליה מרפסת תהילים - מפלס תיירות

פרט 2  
חתך אורך - מדרגות עליה מרפסת תהלים - מפלס תיירות

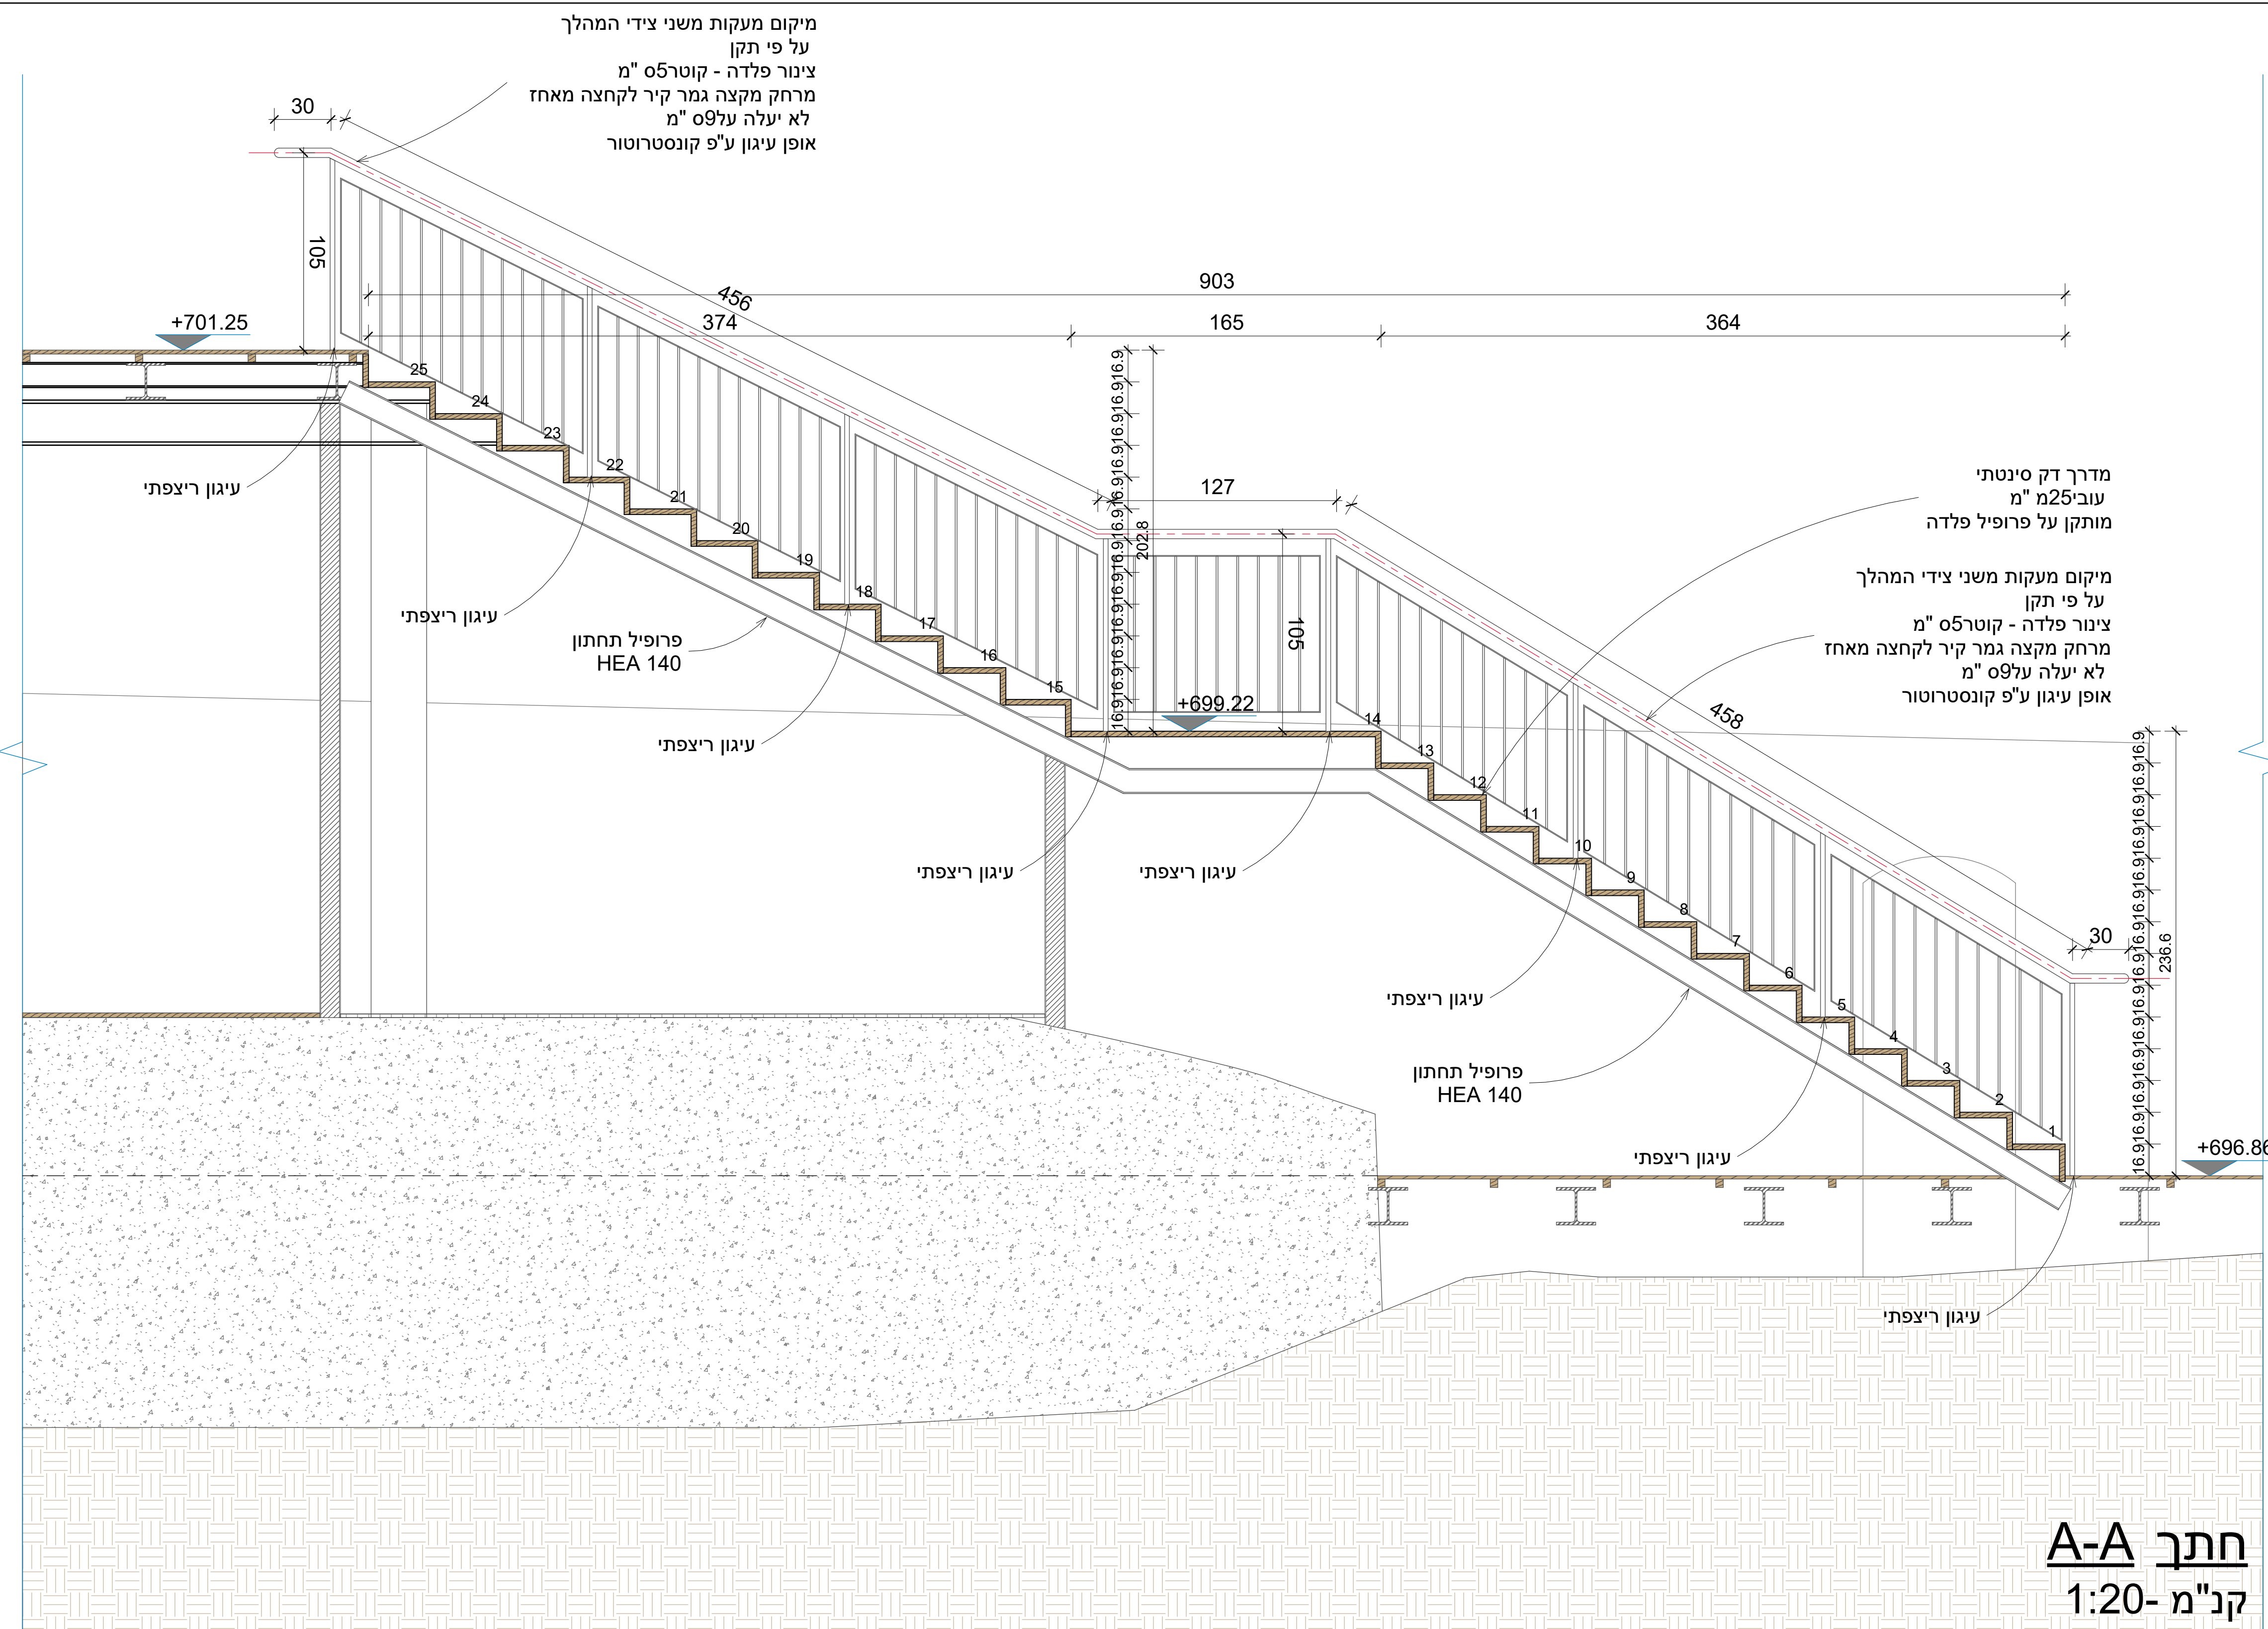

A-A חתך  
קנ"מ - 1:20

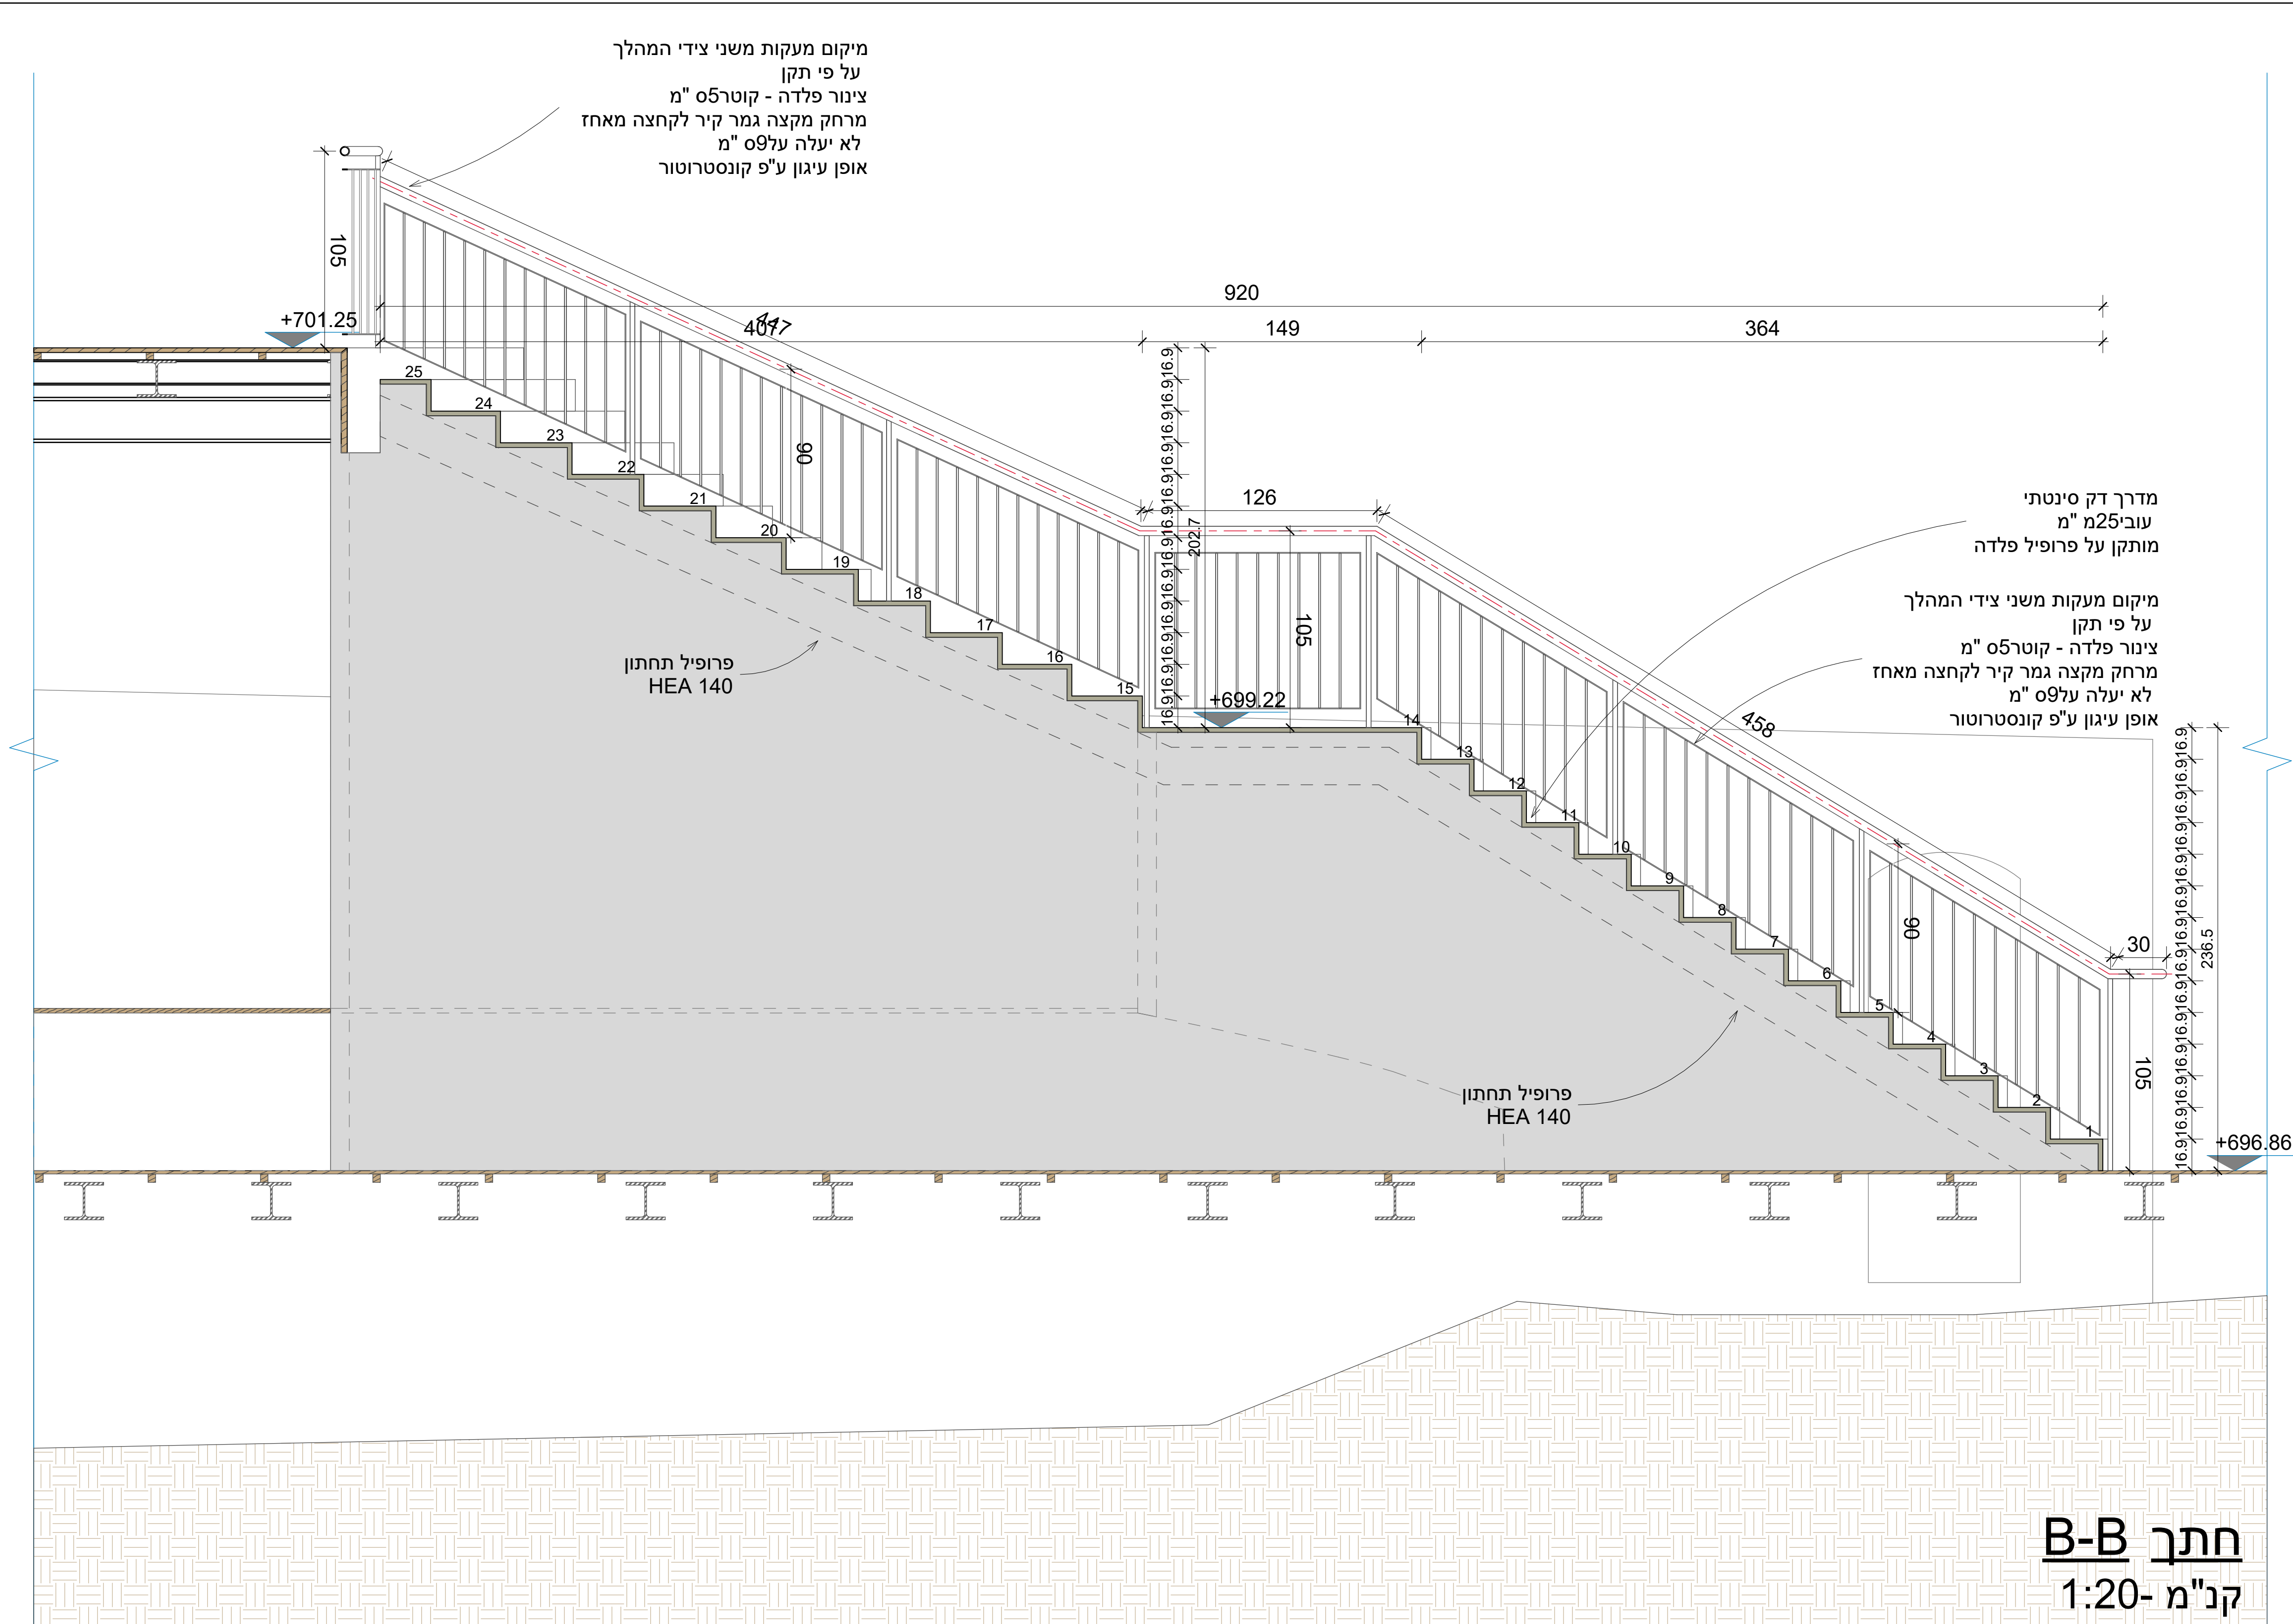

B-B חתך  
קנ"מ - 1:20