


### הערות כלליות:

1. רצפות עם רשת יתוכננו ויבוצעו ע"י הקבלן. מיקום העמודונים והביסוס יתואם עם המזמין ורשות העתיקות.

2. התיאום והתכנון אינם מוגבלים לכמות גרסאות ויבוצעו עד להסכמה מלאה של כל הגורמים המאשרים.

3. בנוסף, יש להגיש תכניות ייצור לפלדה ולזכוכית לכלל האלמנטים בפרויקט.

4. הקורות הקיימות אשר אינן מוחלפות יקבלו טיפול כנגד חלודה בהתאמה להנחיות המפרט.

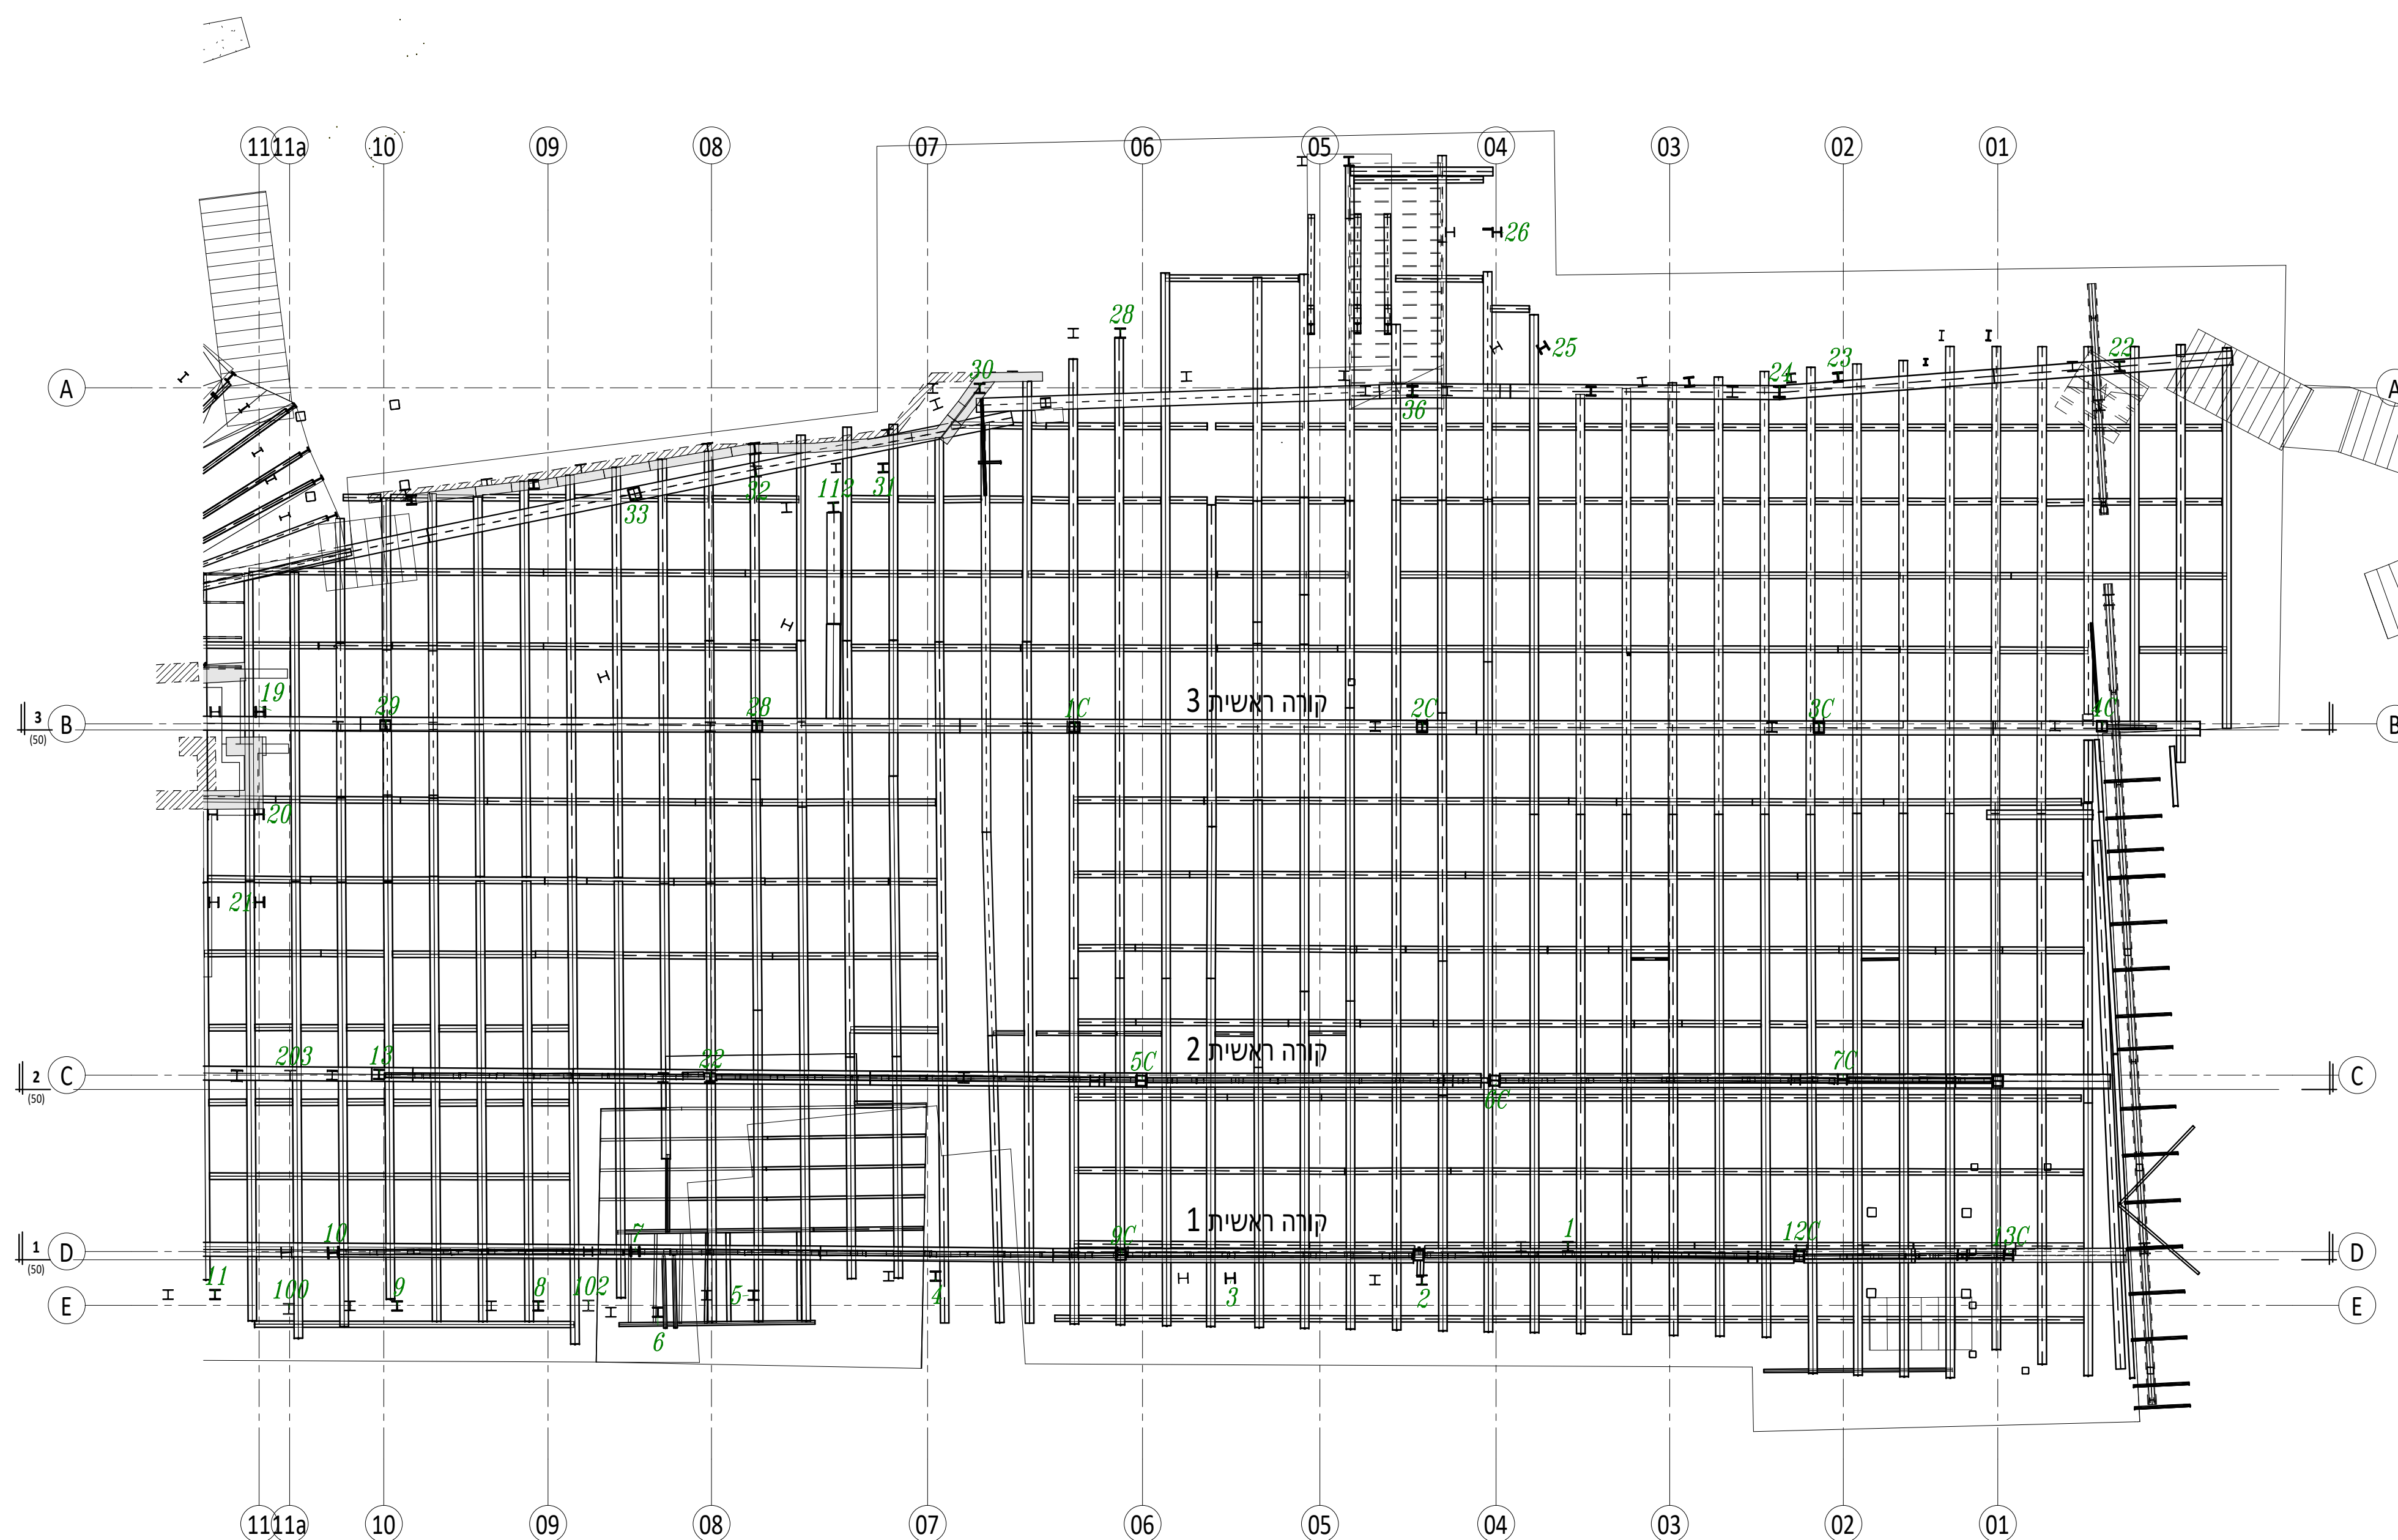

19.02.2026	למכר	0/
תאריך	שינויים	חדורה

שם הפרויקט:

ארמון דוד

שם התכנית:

## תקרת ארמון מצב קיים

Author שרטט:	 <b>0</b> למכר	מס' תכנית:	פרויקט:
Designer תכנן:		1000	1625
אישור: 17/1			

Autodesk Docs://KDM\_ST\_GRU\_PD.mt עיר דוד

1 : 100 קנ"מ:

**גרושקו**

Tel: 02-5612463  
Fax: 02-5612459

דוד מרכוס 6, ירושלים 92233  
E-mail: [Office@grouchko-eng.com](mailto:Office@grouchko-eng.com)