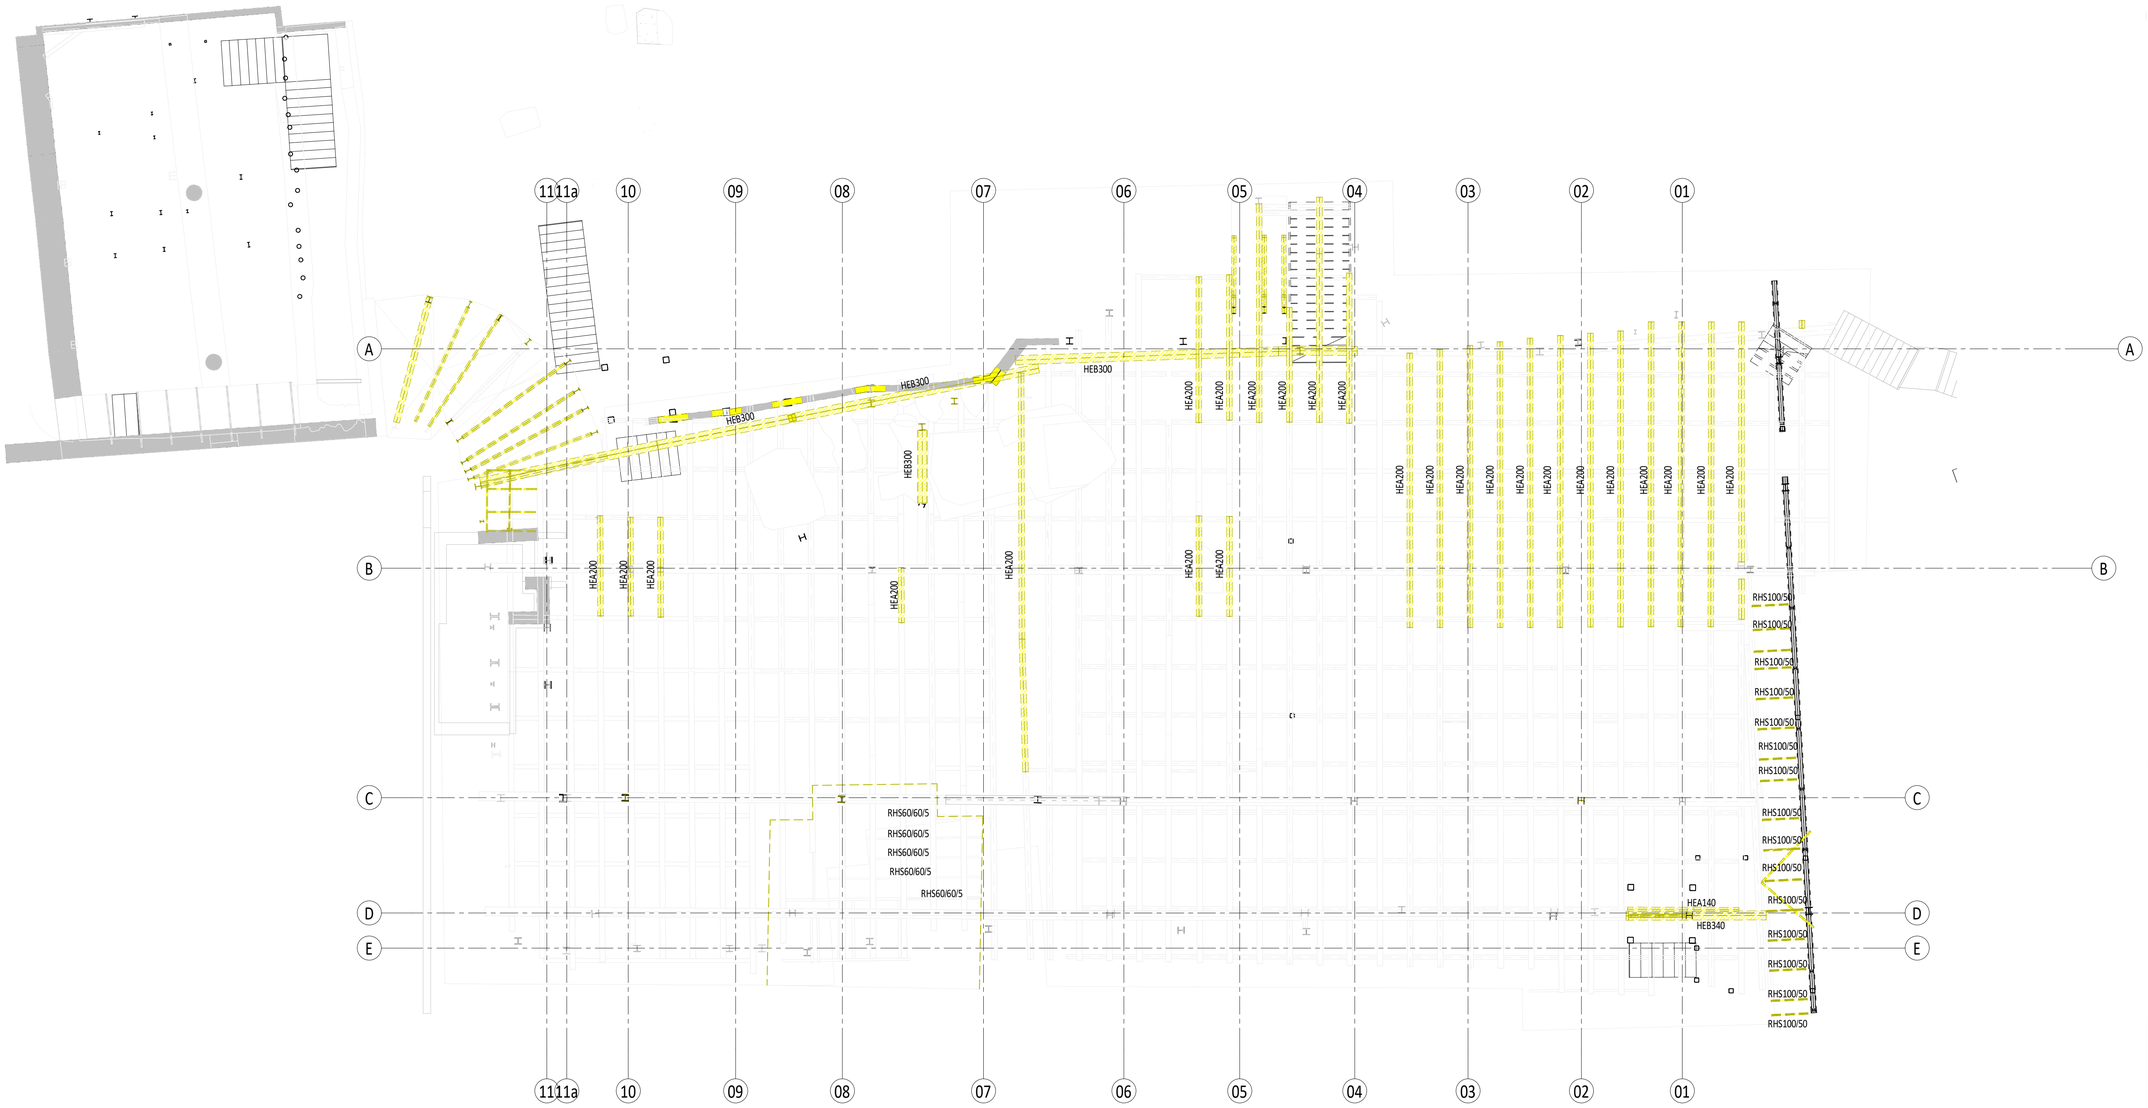

הריסה

קיים

חדש

0	למכרז	19.02.2026
מהדורה	שינויים	תאריך

שם הפרויקט:

ארמון דוד

שם התכנית:

תקרת ארמון תכנית פרוקים

מס' פרויקט:	מס' תכנית:	0	שרטט: Author
1625	1001	למכרז	תכנן: Designer
			אישר:

נתיב: Autodesk Docs://ארמון עיר דוד/KDM_ST_GRU_PD.rvt

קנ"מ: As indicated

גרושקו

דוד מרכוס 6, ירושלים 92233

Tel: 02-5612463

Fax: 02-5612459

E-mail: Office@grouchko-eng.com

19/02/2026 15:28:58