מהות העדכון	תאריך
תוכנית תאורה ראשונית	6-3-24
עדכון תוכנית	21-4-24
עדכון תוכנית	8-9-24
עדכון תוכנית	30-9-24
רקע אדריכלי חדש	30-12-24
רקע אדריכלי חדש	15-5-25
רקע אדריכלי חדש	24-12-25

1	1	ג"ת מוגן מים דוגמת D-LED HIVE RGBA 40W 3900LM RGBA 36DEG IP67 כולל מצחייה ו- HOBEYCOMB
2	2	ג"ת שקוע/צמוד רצפה מוגן מים דוגמת UNONOVOSETTE EXPLORER 65-1 E65-1.27.R.10.02 2W 140LM 2700K IP67
3	3	ג"ת חכם מוגן מים נשלט DMX דוגמת AYRTON PERSEO PROFILE 012440 500W 30,000LM RGBW 7-58DEG ZOOM IP65 IK10
4	4	ג"ת ספוט מתכוונן דוגמת ETC SOURCE FOUR MINI LED 12W 620LM 36DEG DMX DIMMING
5	5	ג"ת ספוט מתכוונן צמוד קרן צרה דוגמת D-LED GINGER NSP 4DEG RGBW 8.4W 487LM RGBW 4DEG
6	6	ג"ת מוגן מים דוגמת D-LED MINI HIVE 18W 1704LM 2700K 16DEG IP67
7	7	ג"ת מוגן מים דוגמת D-LED MINI HIVE 18W 1704LM 2700K 37DEG IP67
7.1	RGBA 7.1	ג"ת מוגן מים דוגמת D-LED MINI HIVE 18W 1704LM RGBA 37DEG IP67
8	8	פס לד גמיש לתאורה נסתרת במאחז יד דוגמת EDISON SMD 5W/M 500LM/M 2700K DIF
9	9	ג"ת ספוט מתכוונן צמוד עם זום משתנה דוגמת FORMALIGHTING TEATRO 12 ALTO 1W 46LM IP 20 3000K
9.1	9.1	פס צבירה 24 וולט דוגמת FORMALIGHTING MINI 24 LOW VOLTAGE
9.2		ספוט קטן על רגל מתכוונן זום משתנה נשלט DMX דוגמת FORMALIGHTING AMBER K3000 20 IP 481LM 2W
10		פס לד גמיש מחליף צבע נשלט DMX דוגמת ECO FLEX ESSENTIAL PIXELE FE14D 14W/m 1400lm/m PIXEL DMX
11	11 RGBW	ג"ת ספוט מתכוונן מחליף צבע דוגמת ETC SOURCE FOUR MINI LED 14W 620LM 36DEG RGBW DMX DIMMING

אין לבצע עבודות חשמל ע"פ תוכנית זו !

שם הפרוייקט: **ארמון המלך - עיר דוד**

שם התוכנית: תאורת בור המים

תאריך גירסה ראשונה: 6-3-24

קנ"מ: 1/50

לעיון: ○ לאישור: ○ למכרז: ● לביצוע: ○

תאריך: 29/12/2025

תוכנן ע"י: **עמיר ברנר**

שורטט ע"י: טל

אושר ע"י: עמיר ברנר

שם קובץ: \\10.0.0.24\Office\פרויקטים בביצוע\ארמון המלך- עיר דוד_ ת'חמ\1. תוכניות\24-12-25\KDP_AR_ES_PD - Floor Plan - AR_FPL_L1# LD24-12-25.dwg

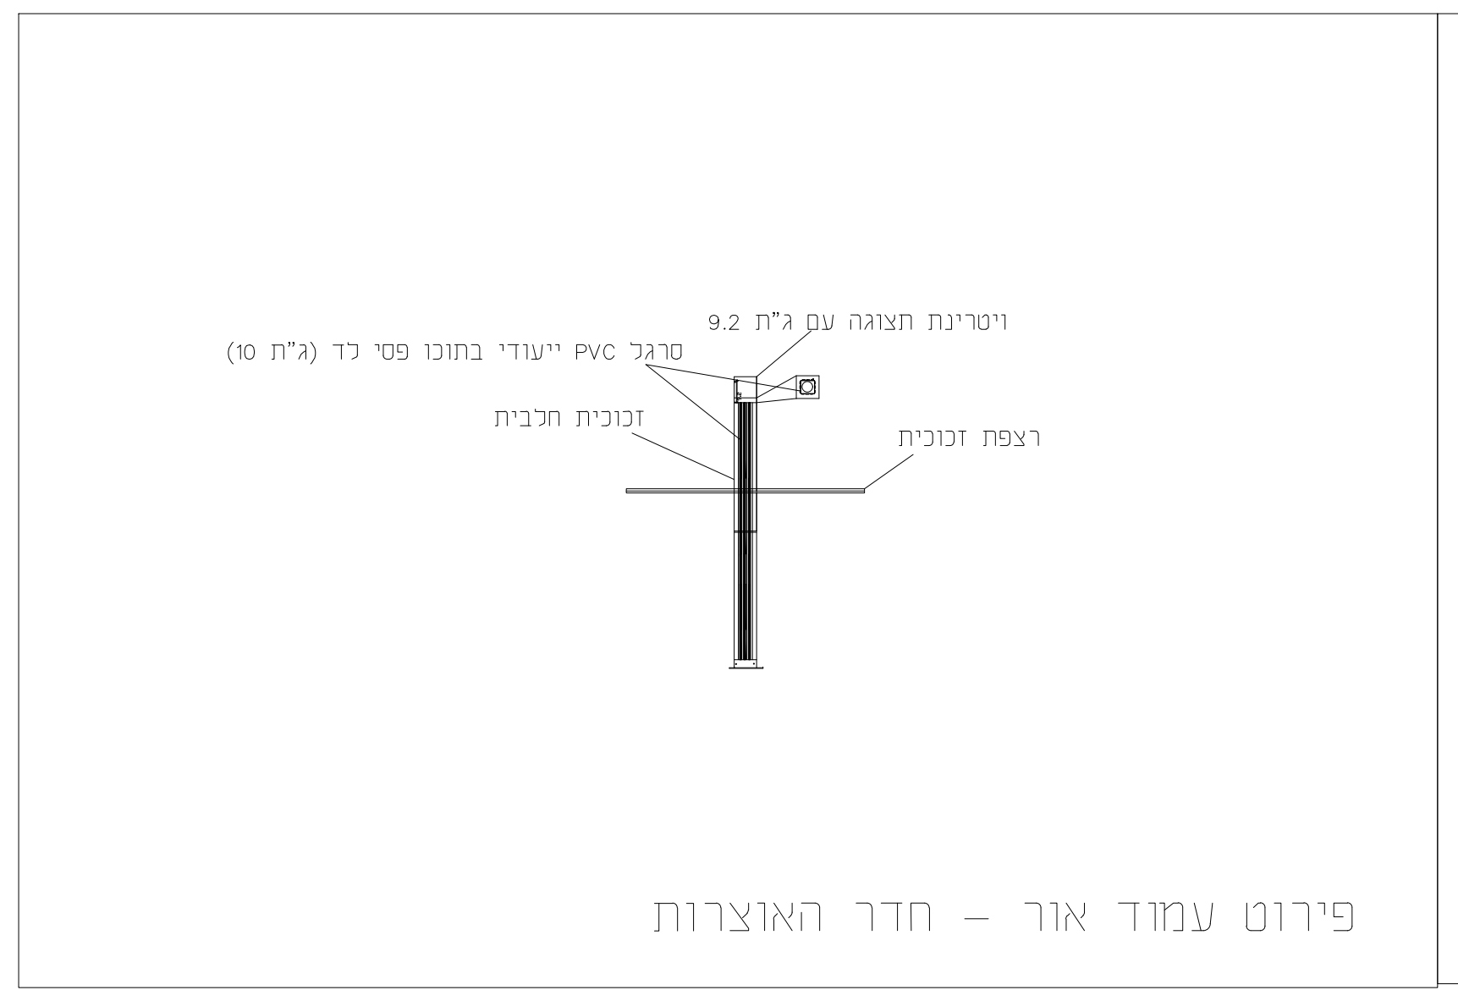

ויטרינת תצוגה עם ג"ת 9.2
סרגל PVC ייעודי בתוכו פסי לד (ג"ת 10)
זכוכית חלבית
רצפת זכוכית

פירוט עמוד אור - חדר האוצרות

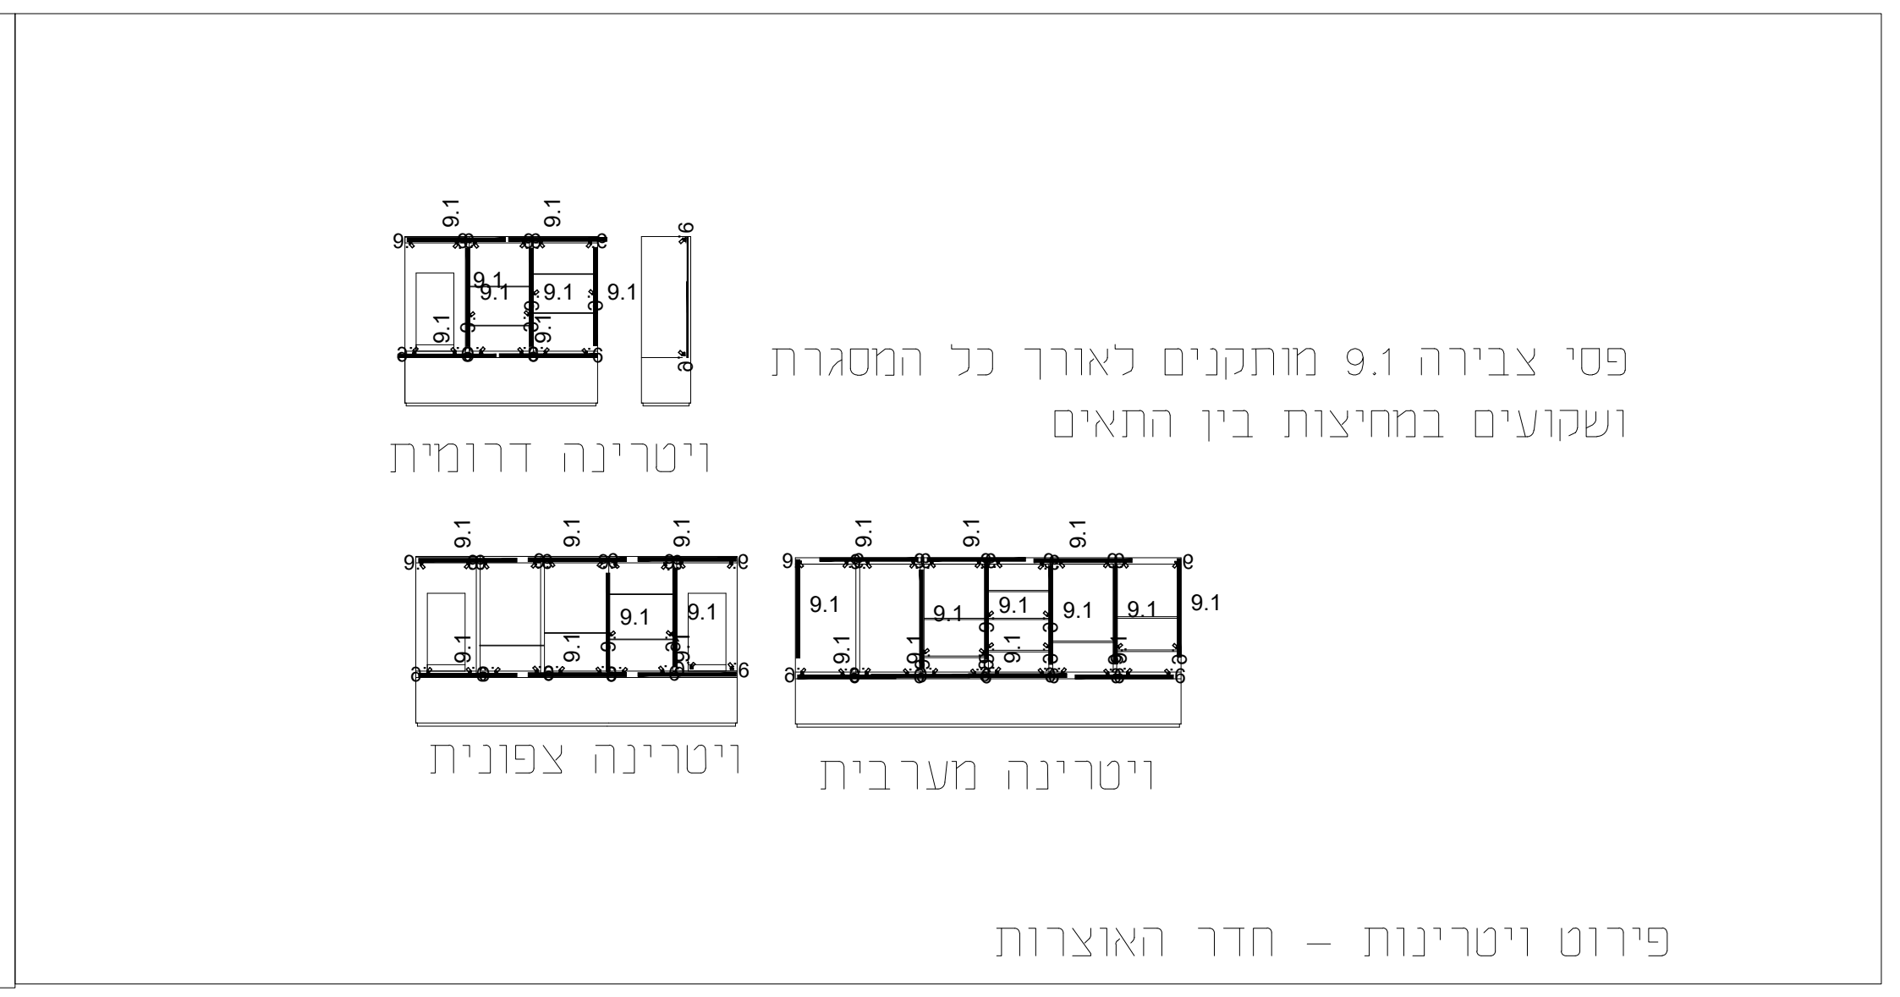

פסי צבירה 9.1 מותקנים לאורך כל המסגרת
ושקועים במחיצות בין התאים
ויטרינה דרומית
ויטרינה צפונית
ויטרינה מערבית
9.1

פירוט ויטרינות - חדר האוצרות

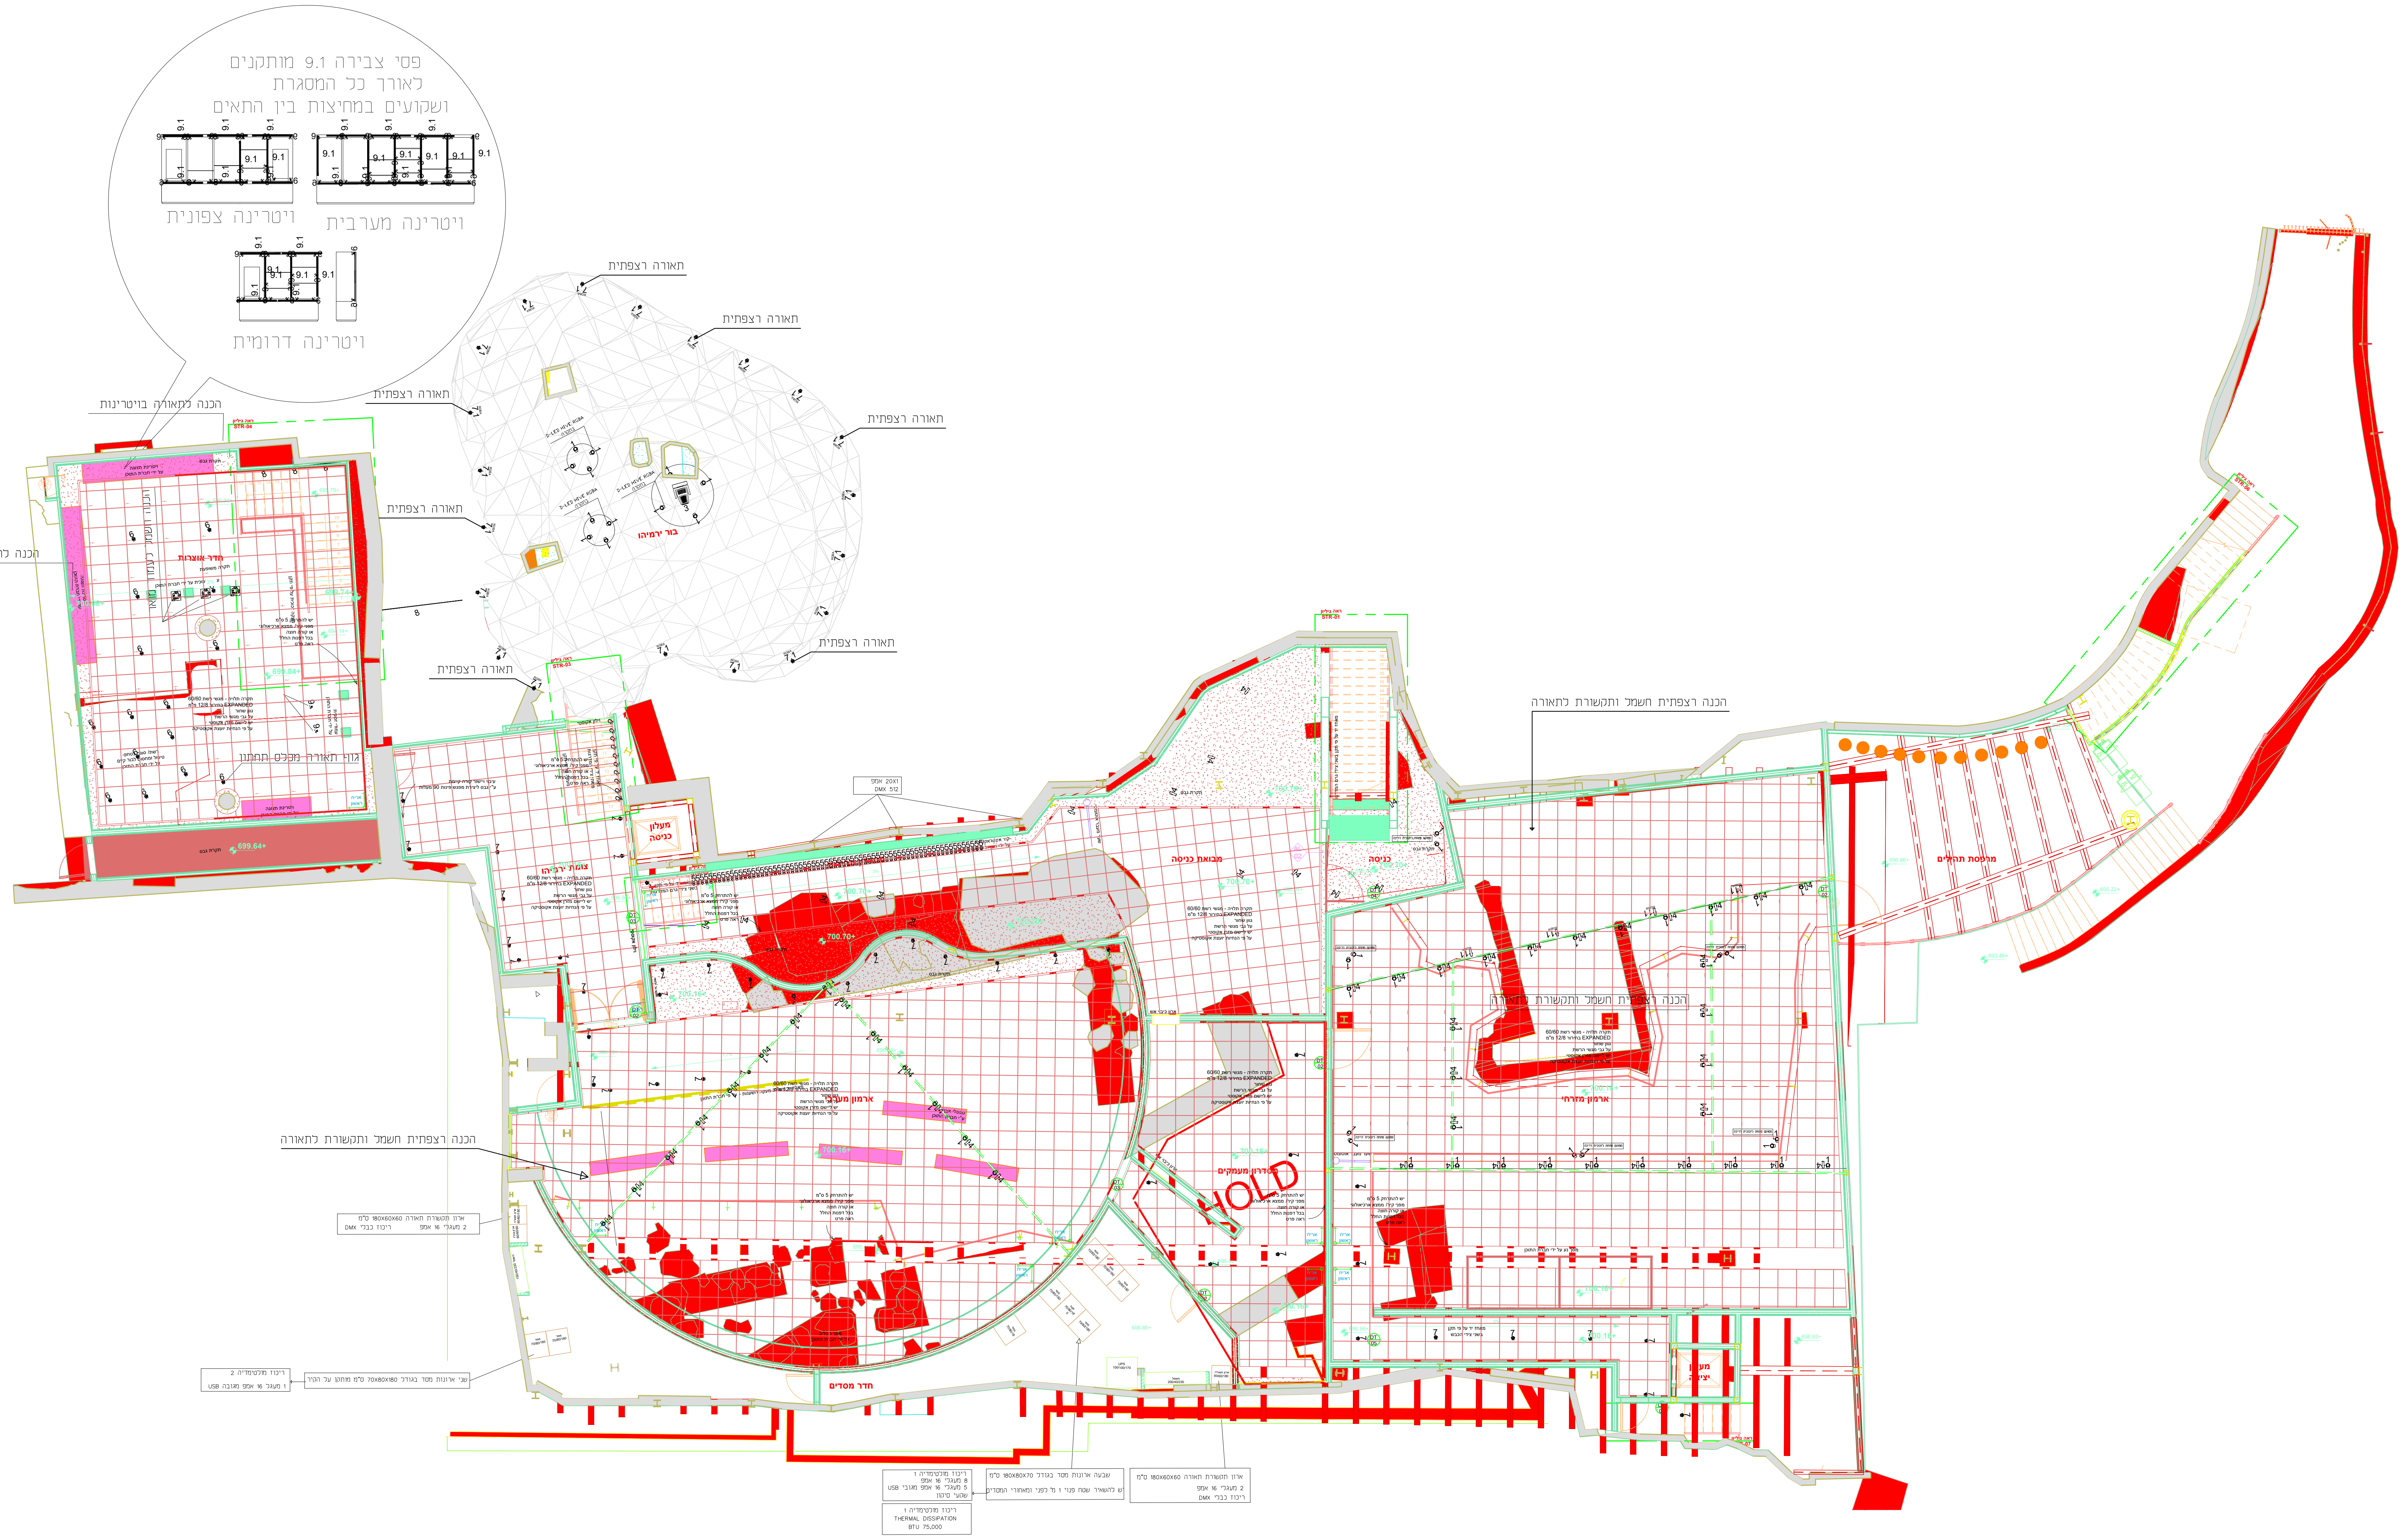

פסי צבירה 9.1 מותקנים
לאורך כל המסגרת
ושקועים במחיצות בין התאים
ויטרינה צפונית
ויטרינה מערבית
ויטרינה דרומית
הכנה לתאורה בויטרינות
תאורה רצפתית
D-LED HIVE RGBA בתקרה
בור ירמיהו
חדר אוצרות
גוף תאורה מכלס תחתון
מעלון כניסה
מבואת כניסה
כניסה
הכנה רצפתית חשמל ותקשורת לתאורה
מרפסת תהילים
ארמון מזרחי
ארמון מערבי
מסדרון מעמקים
HOLD
חדר מסדים
20X1 אמפ
DMX 512
ארון תקשורת תאורה 180X60X60 ס"מ
2 מעגלי 16 אמפ
ריכוז כבלי DMX
שני ארונות מסד בגודל 70X80X180 ס"מ מותקן על הקיר
ריכוז מולטימדיה 2
1 מעגל 16 אמפ מגובה USB
שבעה ארונות מסד בגודל 70X80X180 ס"מ
יש להשאיר שטח פנוי 1 מ' לפני ומאחורי המסדים
ריכוז מולטימדיה 1
8 מעגלי 16 אמפ
5 מעגלי 16 אמפ מגובה USB
שקעי סיכון
THERMAL DISSIPATION
BTU 75,000