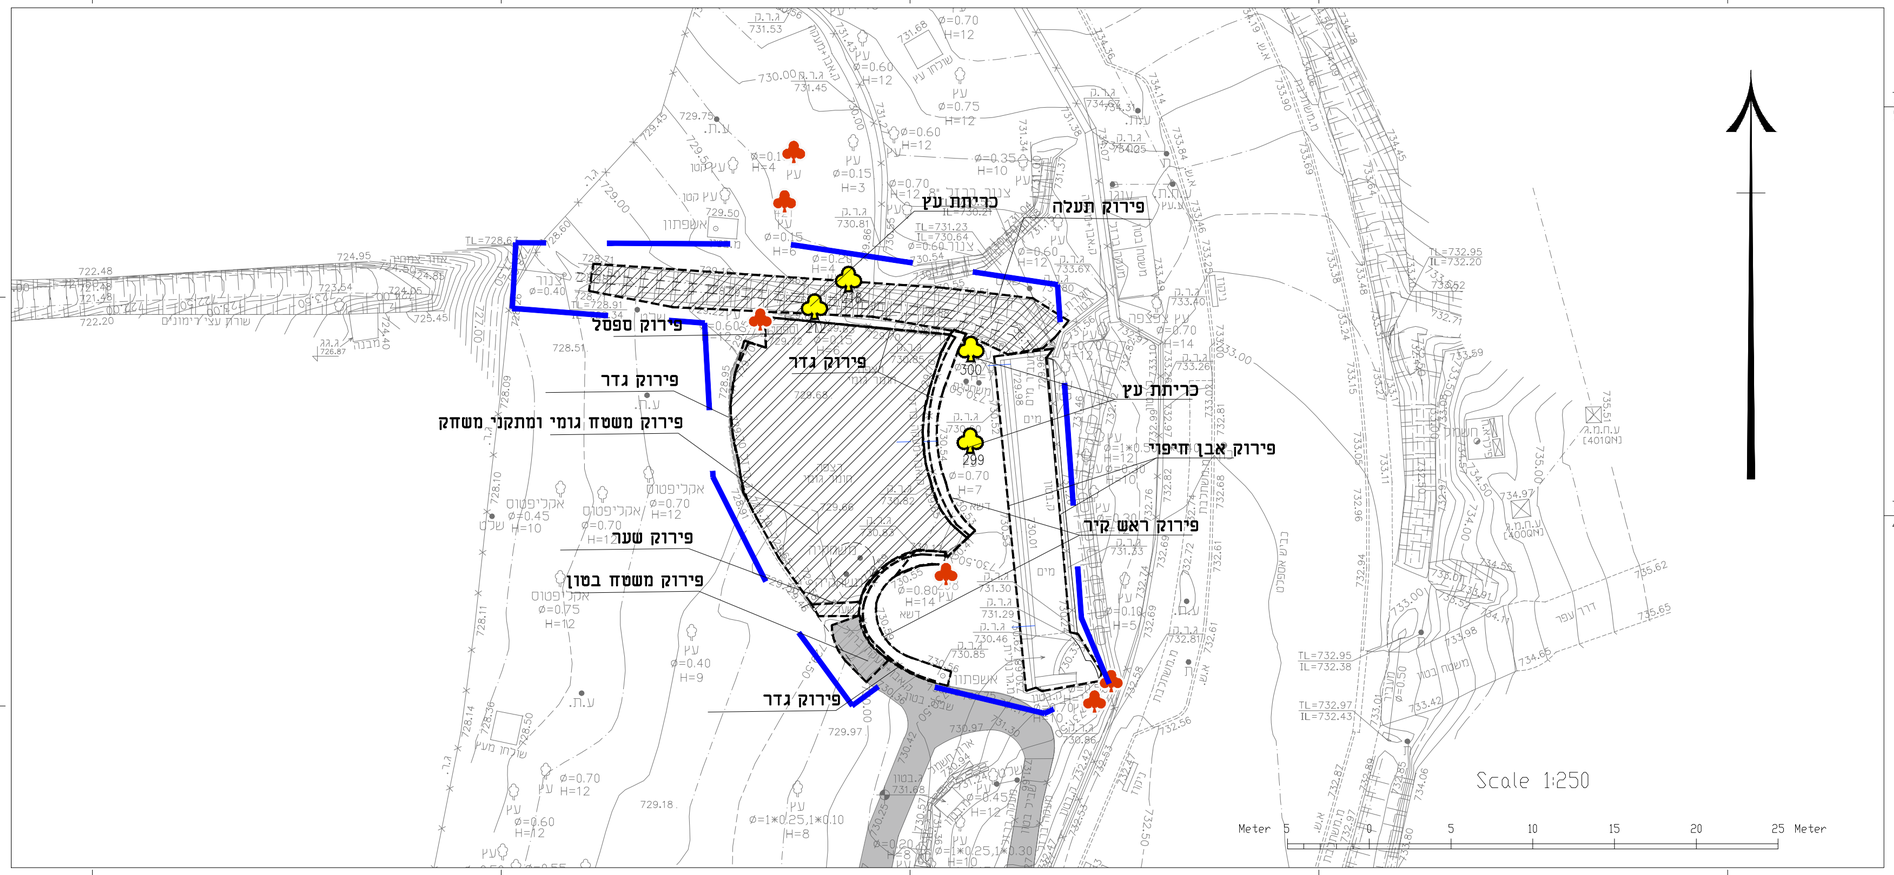

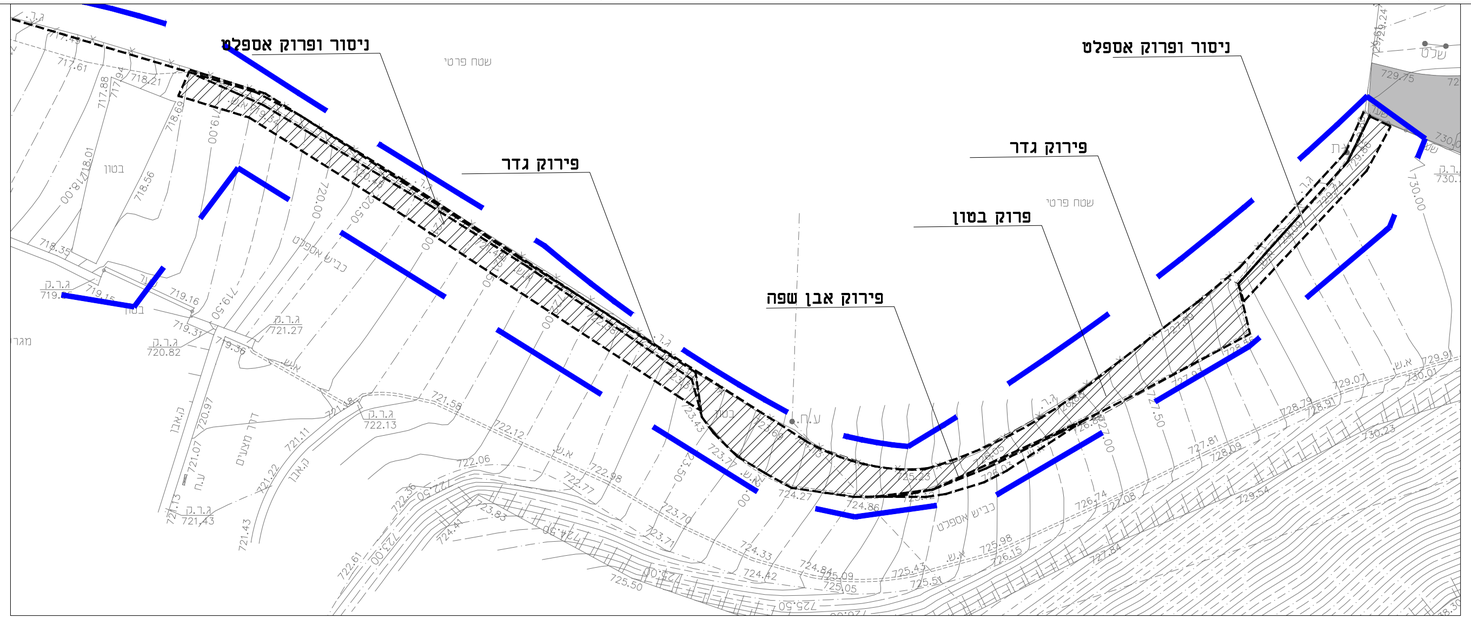

תרשים סביבה

מס	תאור השינוי	תאריך
	מהדורה מעודכנת לאחר שינוי תמהיל תכנון	

מהדורה

החברה הממשלתית לתיירות

לעיון	לאישור	למכרז	לביצוע

הוכן עבור: חמ"ת

המקום: עין קיניא

העבודה: טיילת - ציר המעיינות שלב ב'
תוכנית פירוקים

מנהל פרויקט	יוחאי קורן	מס' תכנית 328.11	ענ המבצע רבקר את המידות, להתאימן לביצוע, ולהודיע למתכנן ענ כל סעות, סטיה או אי התאמה במרס המעיך בעבודתו!
תכנן	רון טופז		
שרטט	רון טופז	מהדורה 00	
בדק	יוחאי קורן		

גליון: 1 מתוך: 1 תאריך: 09/01/2025 קנ"מ: 1:250

קובץ: 328.11-PLN-4.dwg

ליגל פרויקטים סביבתיים בע"מ

רן מולכו הנדסת ניקוז, תכנון נוף, חקלאות וסביבה קידום, תכנון, ניהול ופיקוח פרויקטים סביבתיים

709953