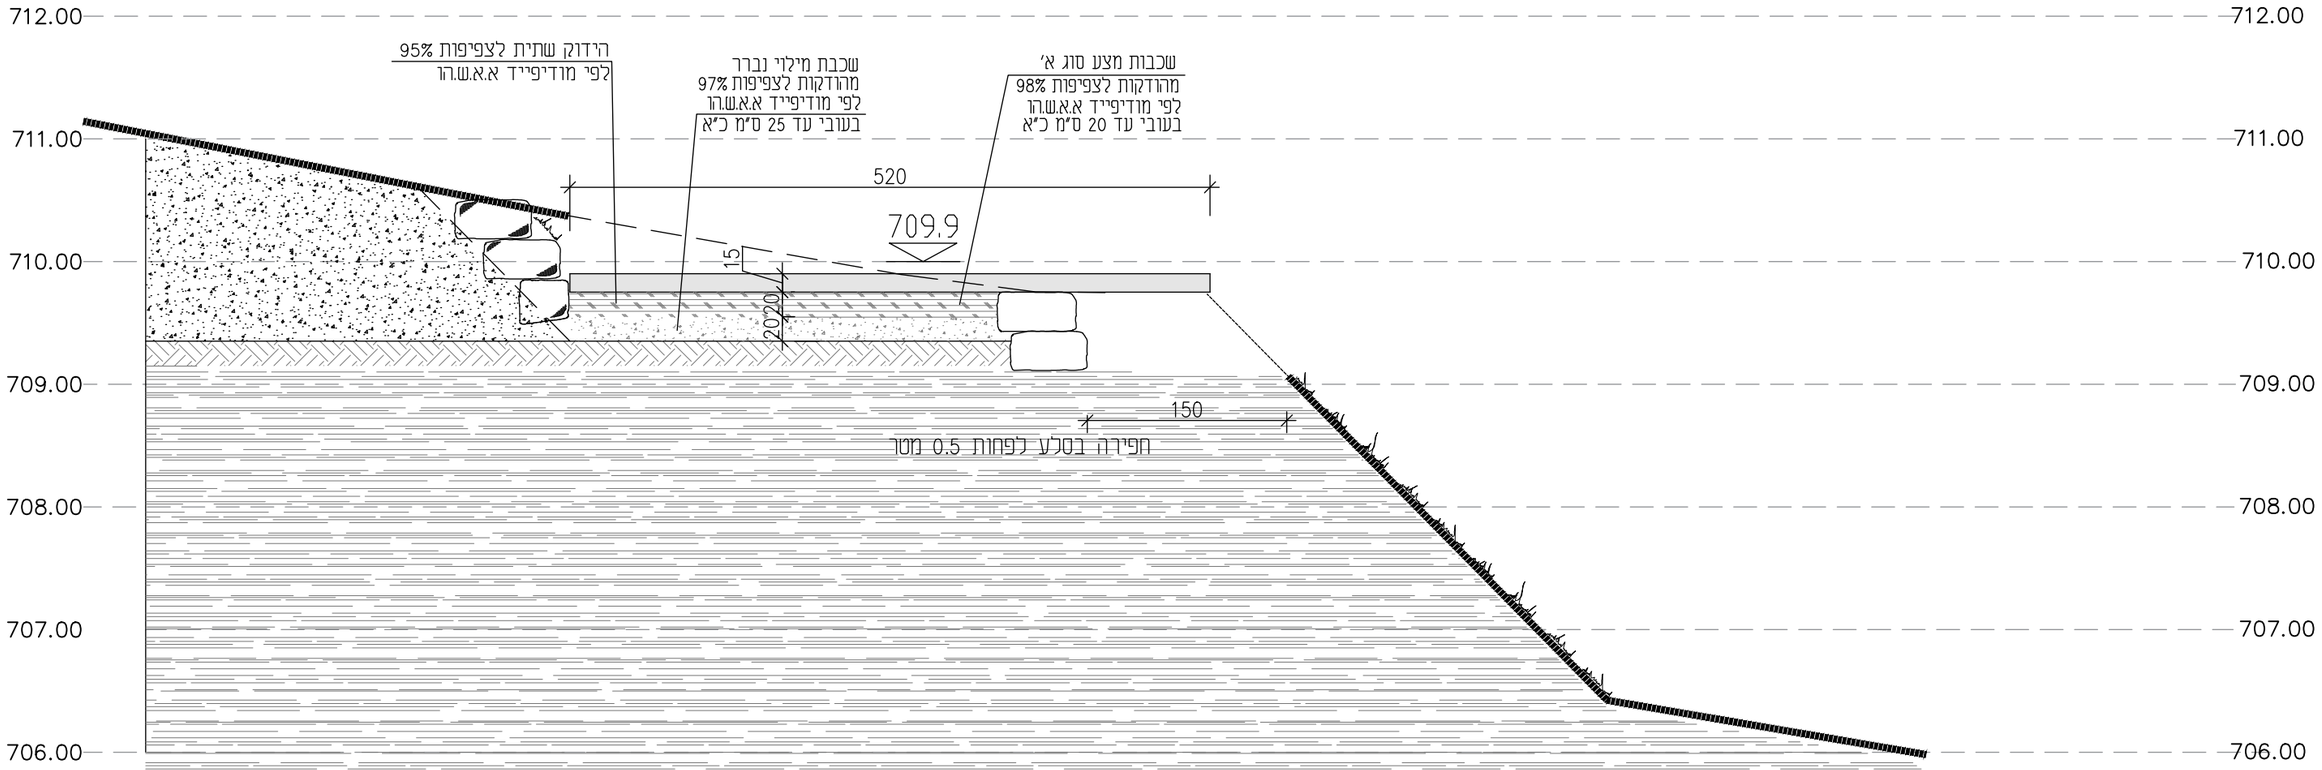

פרט מרפסת

קנ"מ 1:50

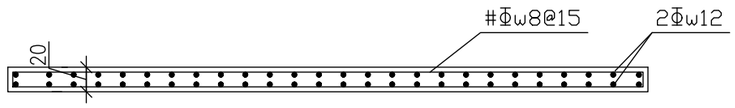

פרט מרפסת זיון

קנ"מ 1:50

הערות לבטון

1. סוג הבטון ב-30, פלדה מצולעת.
2. דרגת חשיפת בטון - 4.
3. עובי כיסוי אלמנטי בטון - 4 ס"מ אלא אם צויין אחרת.
4. כל המידות בס"מ אלא אם צויין אחרת.
5. כל הגבהים הם יחסיים ונתונים במ'.
6. כל הפינות הגלויות קטומות 1.5x1.5
7. חפיה מינימלית בין מוטות שארכם נתון כ-מ"א תהיה 60 פעם הקוטר.
8. חפיה אופקית ואנכית לרשתות לפחות 3 מוטות ארך (60 ס"מ מינימום).
9. על הקבלן לאמת את ארכי הזיון ובכל מקרה שיעמדו בדרישות סעיף 3.
10. אין למדוד מידות מהתכנית.
11. התאמת מידות לשטח באחריות הקבלן.
12. אין לבצע היציקה ללא אישור המתכנן.

הערות לביסוס

1. ההערות להלן הן ע"פי דוח קרקע-הנחיות פיתוח בביצוע טיילת מ.א.ו הנדסה אזרחית בע"מ מתאריך 30.09.2025
2. עם תחילת העבודה יש להזמין את יועץ הביסוס לקביעת המפלס הסופי של תחתית החפירה.
3. עומק החפירה הסופי יקבע באתר במהלך הביצוע

הערה :

במקרה חפירה בקרקע מילוי לא צפופה,
יש לבצע את החפירה עד הקרקע מקורית.
החזר מילוי נברר בשכבות בעובי עד 25 ס"מ כל שכבה
בהידוק לצפיפית של 98% מצפיפות האופטימלית לפי מקדם
מודיפייד אשתו

DWG.No.		DESCRIPTION	DATE	BY	APPR.
	0	לביצוע	19.04.26	L.V.	E.G.

REFERENCE DWG.

No.	DESCRIPTION	DATE	BY	APPR.
P4	לאישור יועץ קרקע	16.03.26	E.SH.	E.G.
P3	לאישור יועץ קרקע	10.03.26	E.SH.	E.G.
P2	לאישור	02.03.26	L.V.	E.G.
P1	לאישור	25.02.26	L.V.	E.G.
P0	לאישור	18.02.26	L.V.	E.G.

REVISIONS

PAZ Engineering & Management(1980) Ltd.
Tel.04-8704585 Fax.04-8709757
"פז" הנדסה ונהול בע"מ (1980)
טלפון 04-8704585
פקס' 04-8709757

JOB No.	4039.9
DES.	N.H.
DWN.	L.V.
CHKD.	E.SH
APPR.	E.G.
INITIAL DATE	08.01.26

חברה הממשלתית לתיירות

עין קיניא
מרפסת
פרט 16

SCALE 1:20 1:10

REV. DATE 19.04.26

DWG. No. 4039.9-300-007

REV. 0

PEN CONFIG.: PAZ-CTB

FILE: 4039.9-300-007