


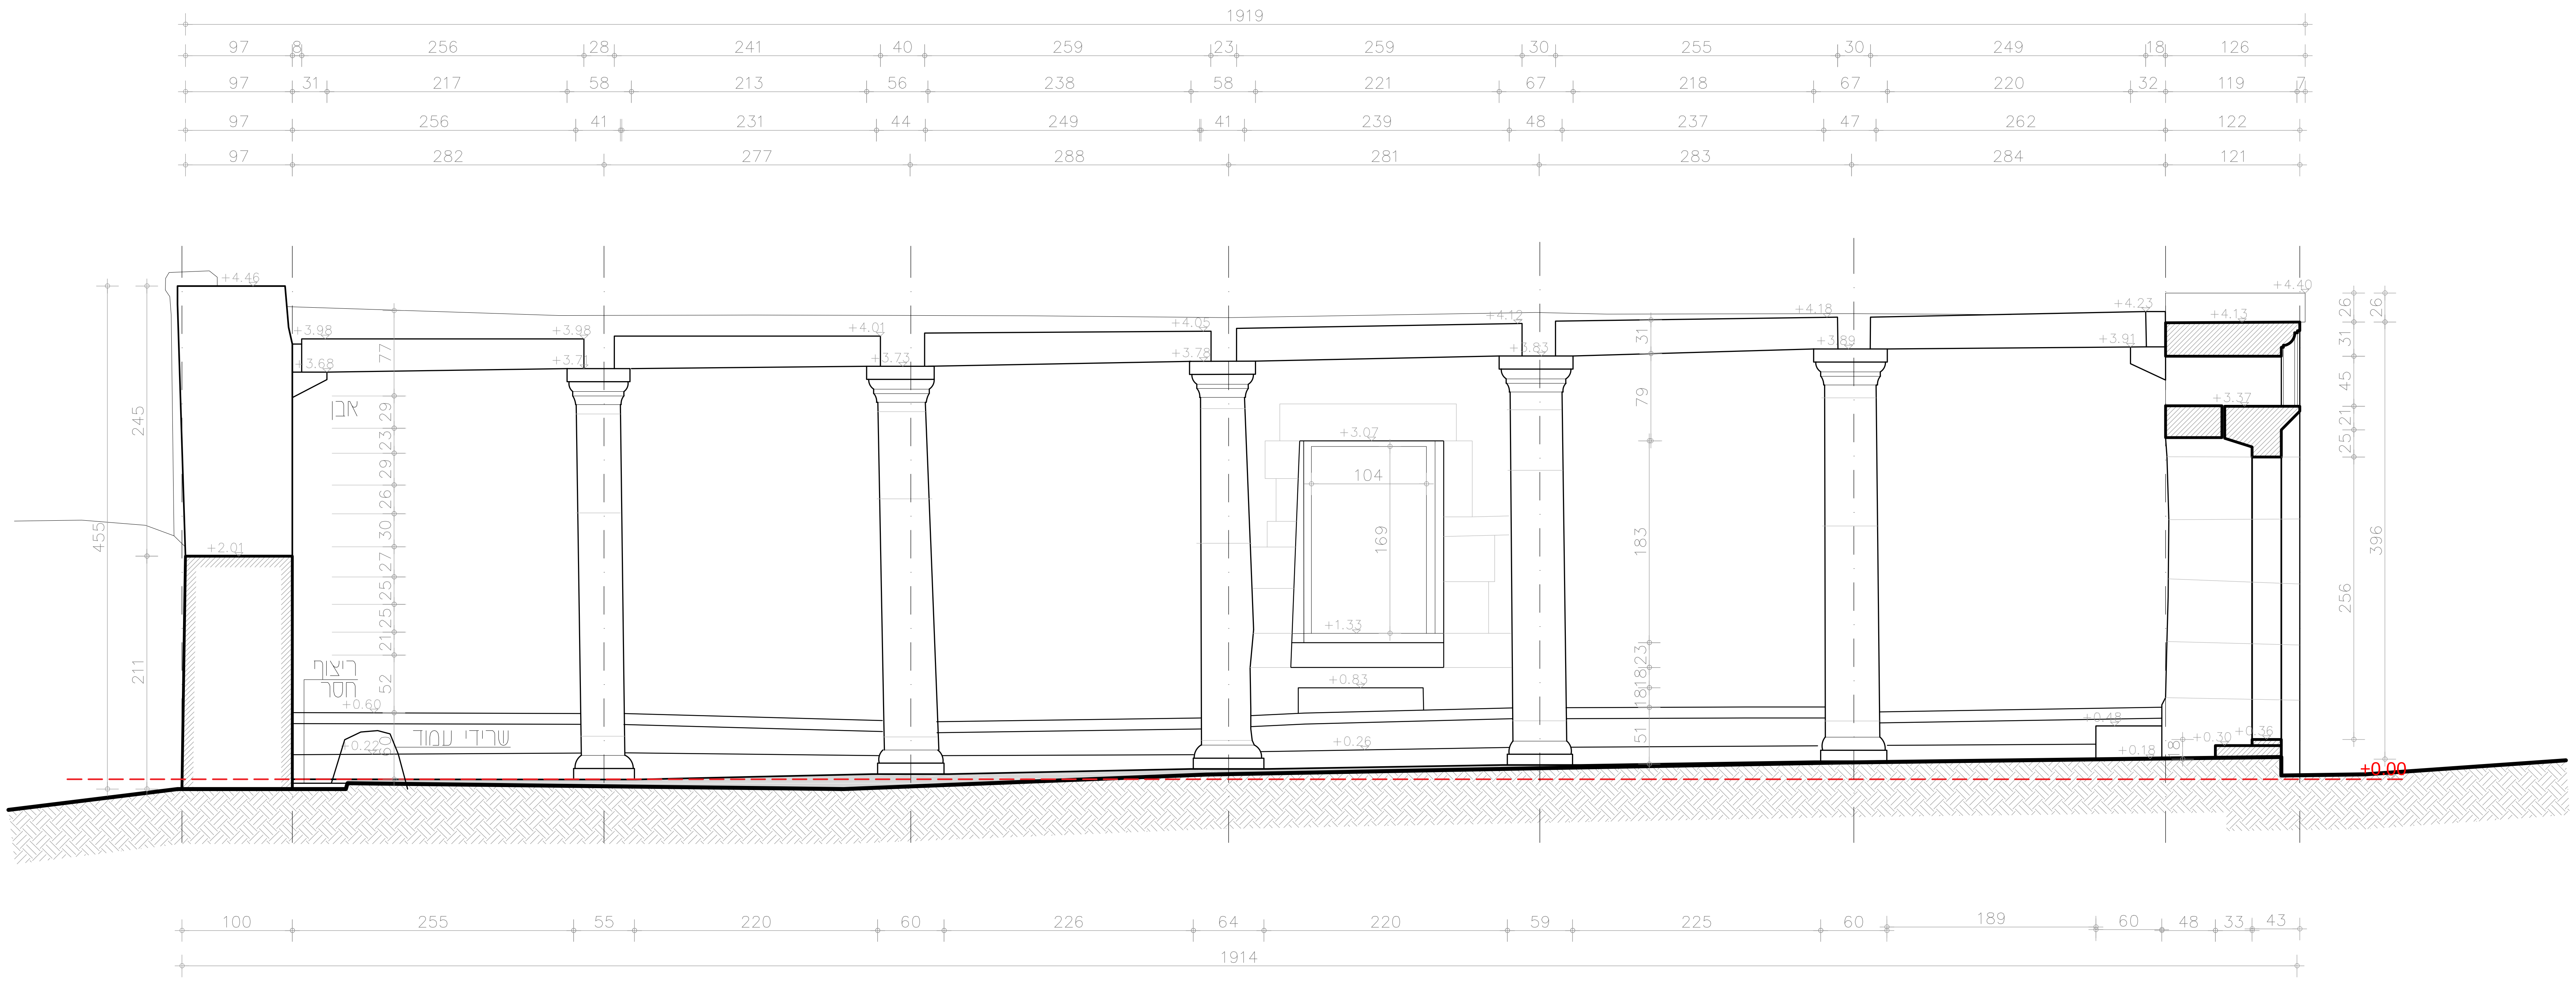



cm 0 50 100 200 300 400 cm 500


**שם הפרויקט:**

**תיעוד בית הכנסת אום אל קנטיר**

**שם הגיליון:**

**חתך א-א**

**מקרא:**

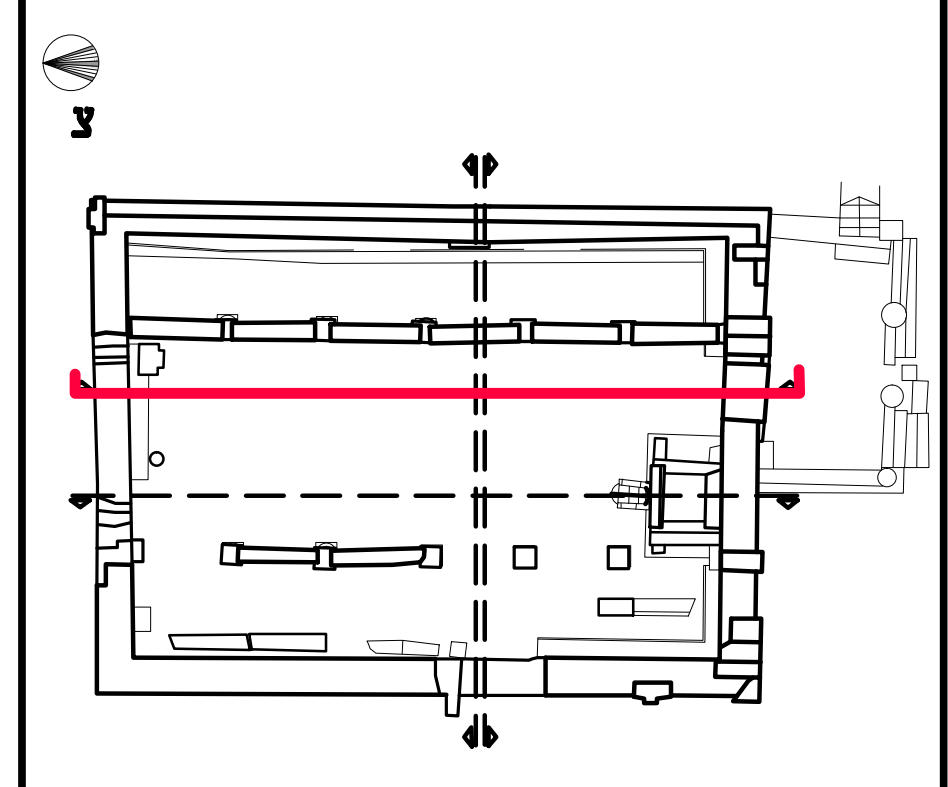


**התכנית לעיון בלבד**


DAVID ZELL
שימור ותיעוד תלת מימדי
רח' העצמאות 8 טל': 054-5918687
פתח תקווה 49379 zel4444@gmail.com


**המקום:** דרום רמת הגולן

**המבנה:** בית כנסת 'אום אל קנטיר'

**המזמין:** המועצה האזורית גולן

| | |
|---|---|
| **קנ"מ:** 1:50 | **גיליון:** 09 |
| **שם קובץ:** UEK 2015 | **גודל גיליון:** A2 |
| **תאריך:** 20.01.2015 | **עדכון:** |
| **תיעוד תלת מימדי:** דייויד צל | **שרטוט:** אדר' הדר יונה |

**התיעוד בוצע באמצעות מודל תלת מימדי ואינו מהווה מדידה תקנית ללא חתימת מודד מוסמך**

**על המשתמש בתיעוד האחריות על ביקורת המידות יש להודיע למתעד על כל אי התאמה של התיעוד**