

שם הפרויקט:
תיעוד בית הכנסת אום אל קנטיר

שם הגיליון:
תכנית קומת קרקע - אורתופוטו

מקרא:

ריצוף חסר

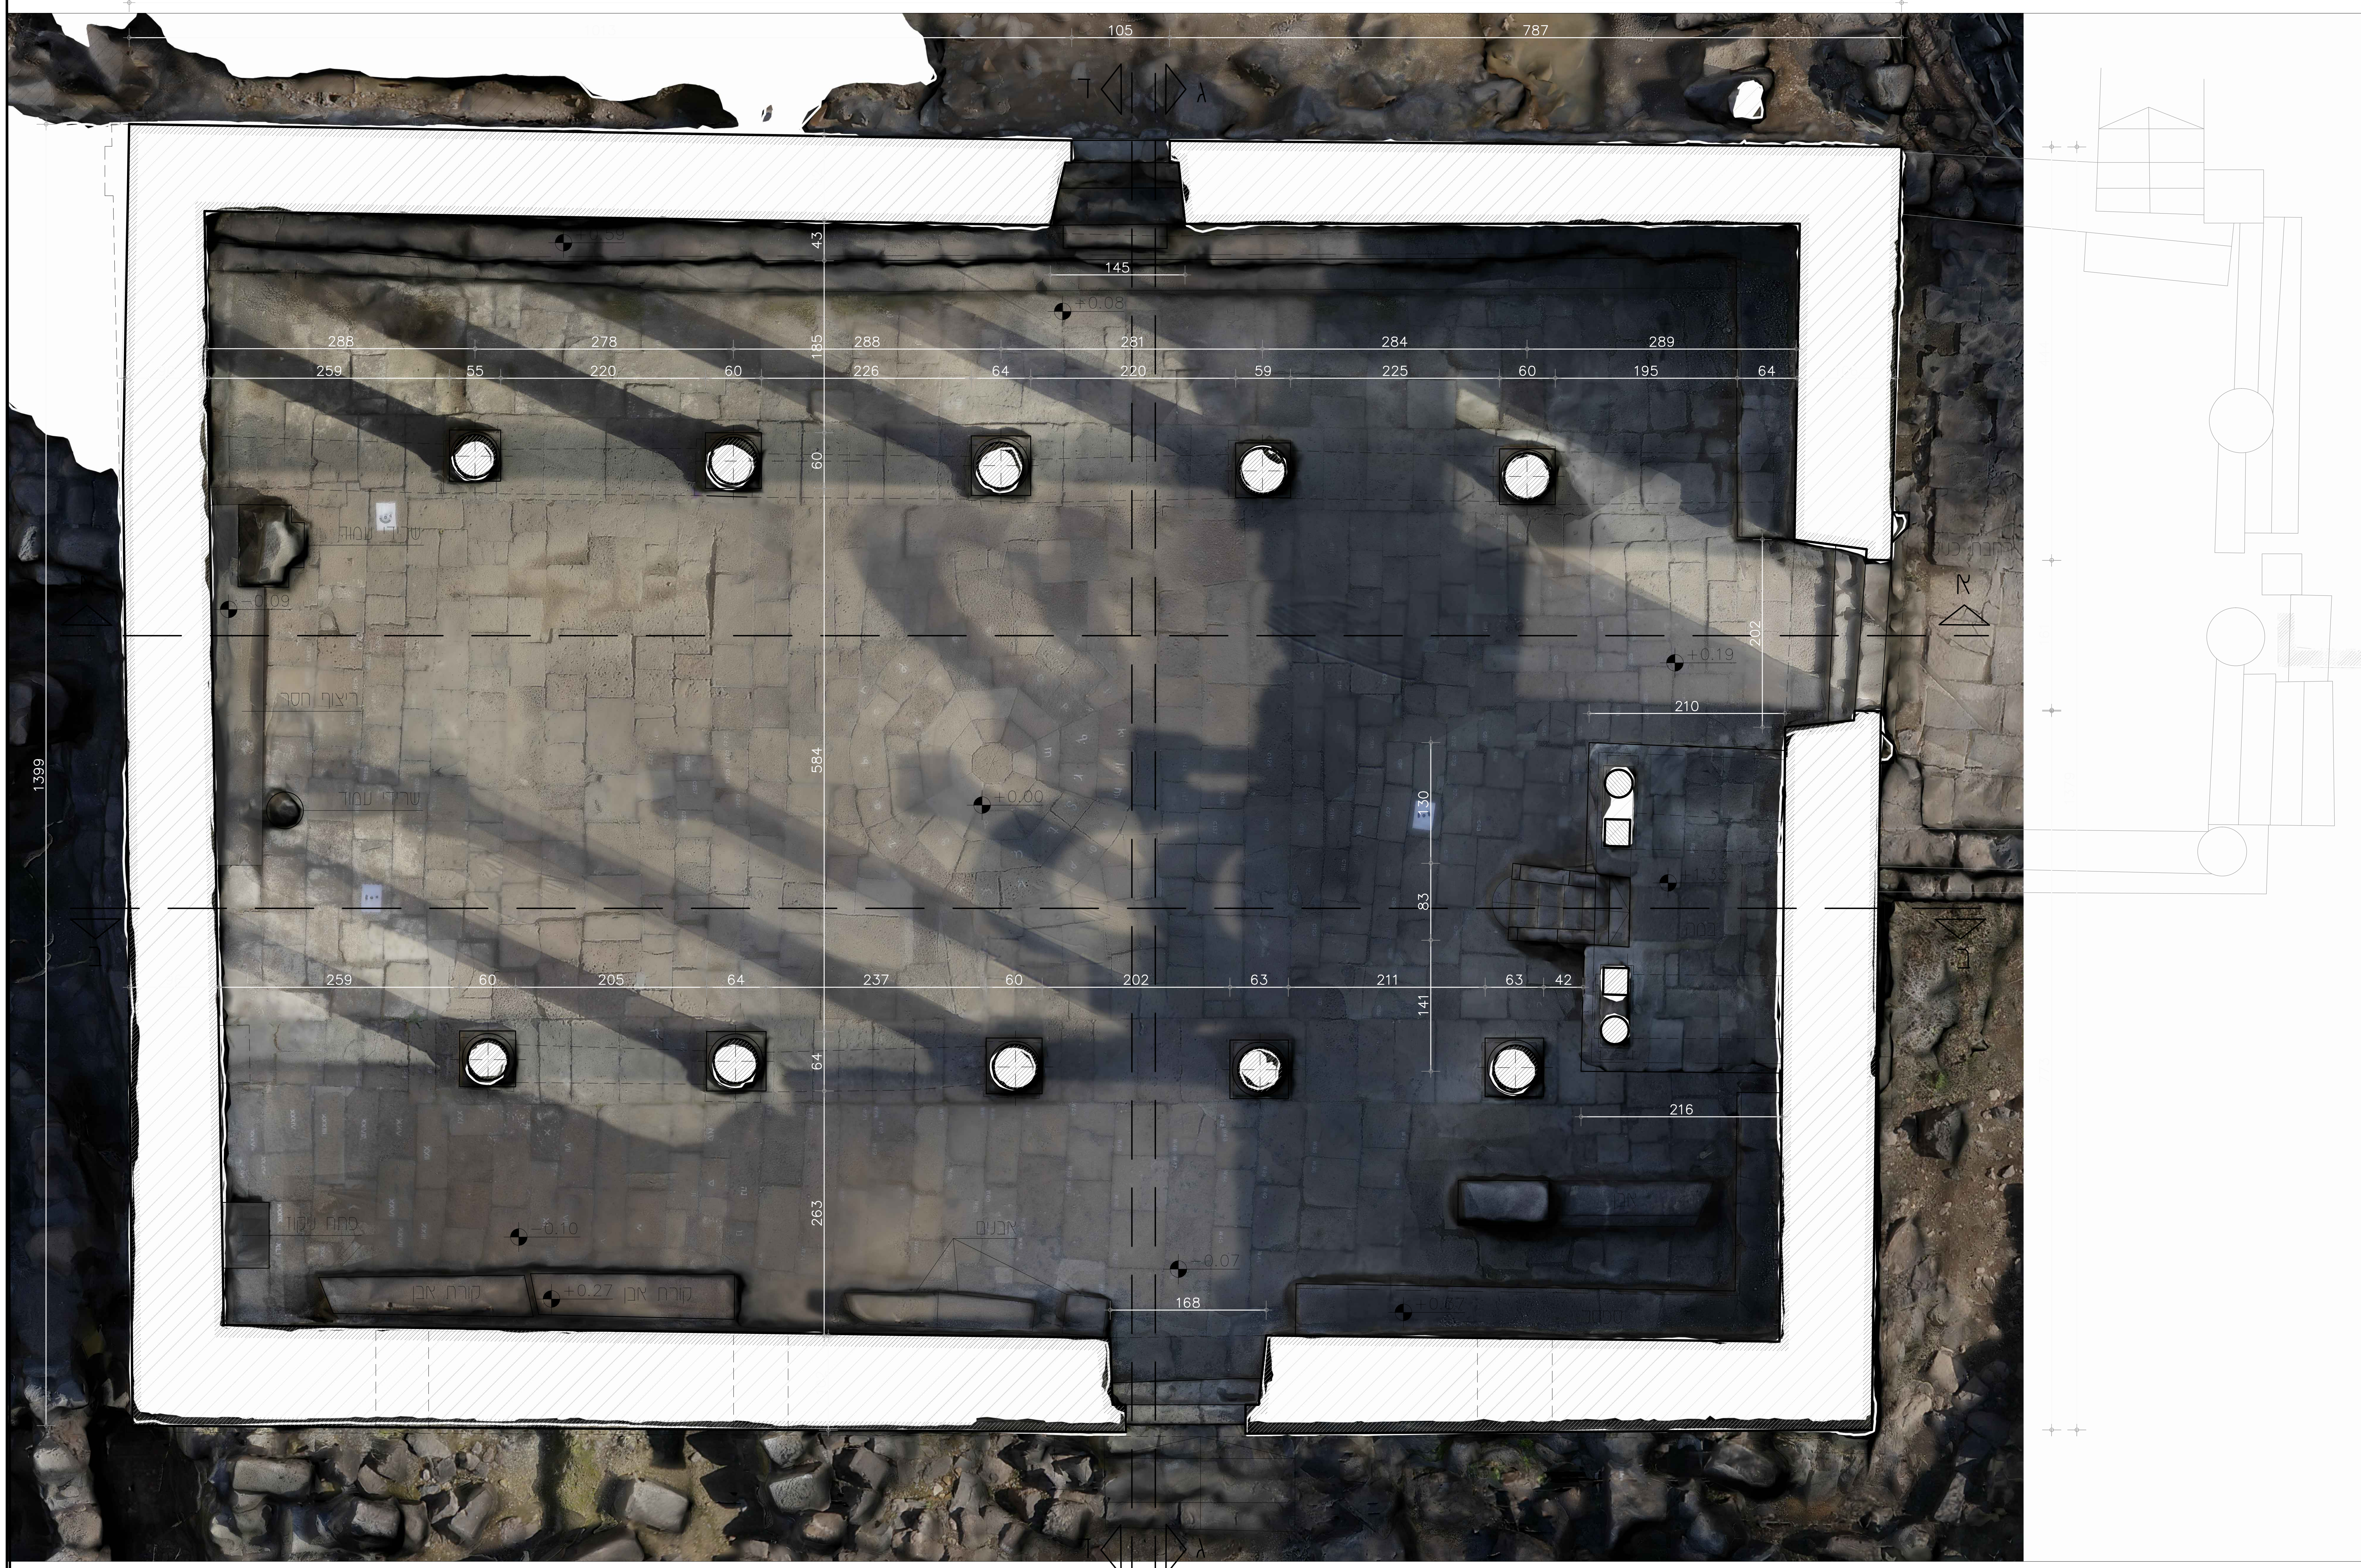

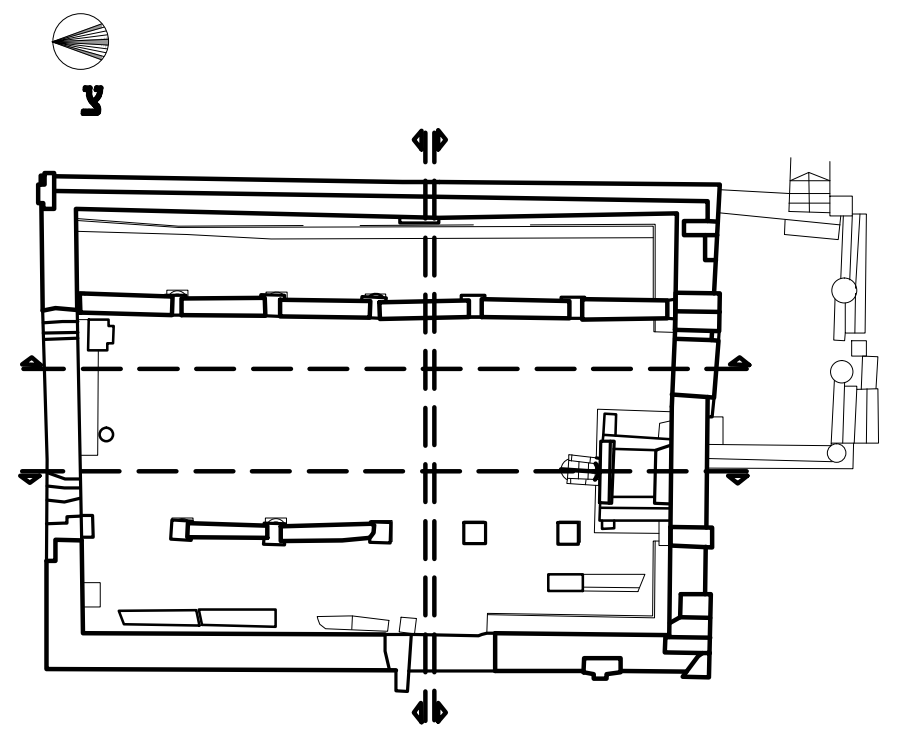

התכנית לעיון בלבד

רח' העצמאות 8 טל: 054-5918687
פתח תקווה 49379 zel4444@gmail.com

המקום: דרום רמת הגולן

המבנה: בית כנסת 'אום אל קנטיר'

המזמין: המועצה האזורית גולן

קנ"מ: 1:50	**גיליון:** 02
שם קובץ: UEK 2015	**גודל גיליון:** A2
תאריך: 20.01.2015	**עדכון:**
תיעוד תלת מימדי: דייוד צל	**שרטוט:** אדר' הדר יונה

cm 0 50 100 200 300 400 cm 500

התיעוד בוצע באמצעות מודל תלת מימדי ואינו מהווה מדידה תקנית ללא חתימת מודד מוסמך

על המשתמש בתיעוד האחריות על ביקורת המידות יש להודיע למתעד על כל אי התאמה של התיעוד