
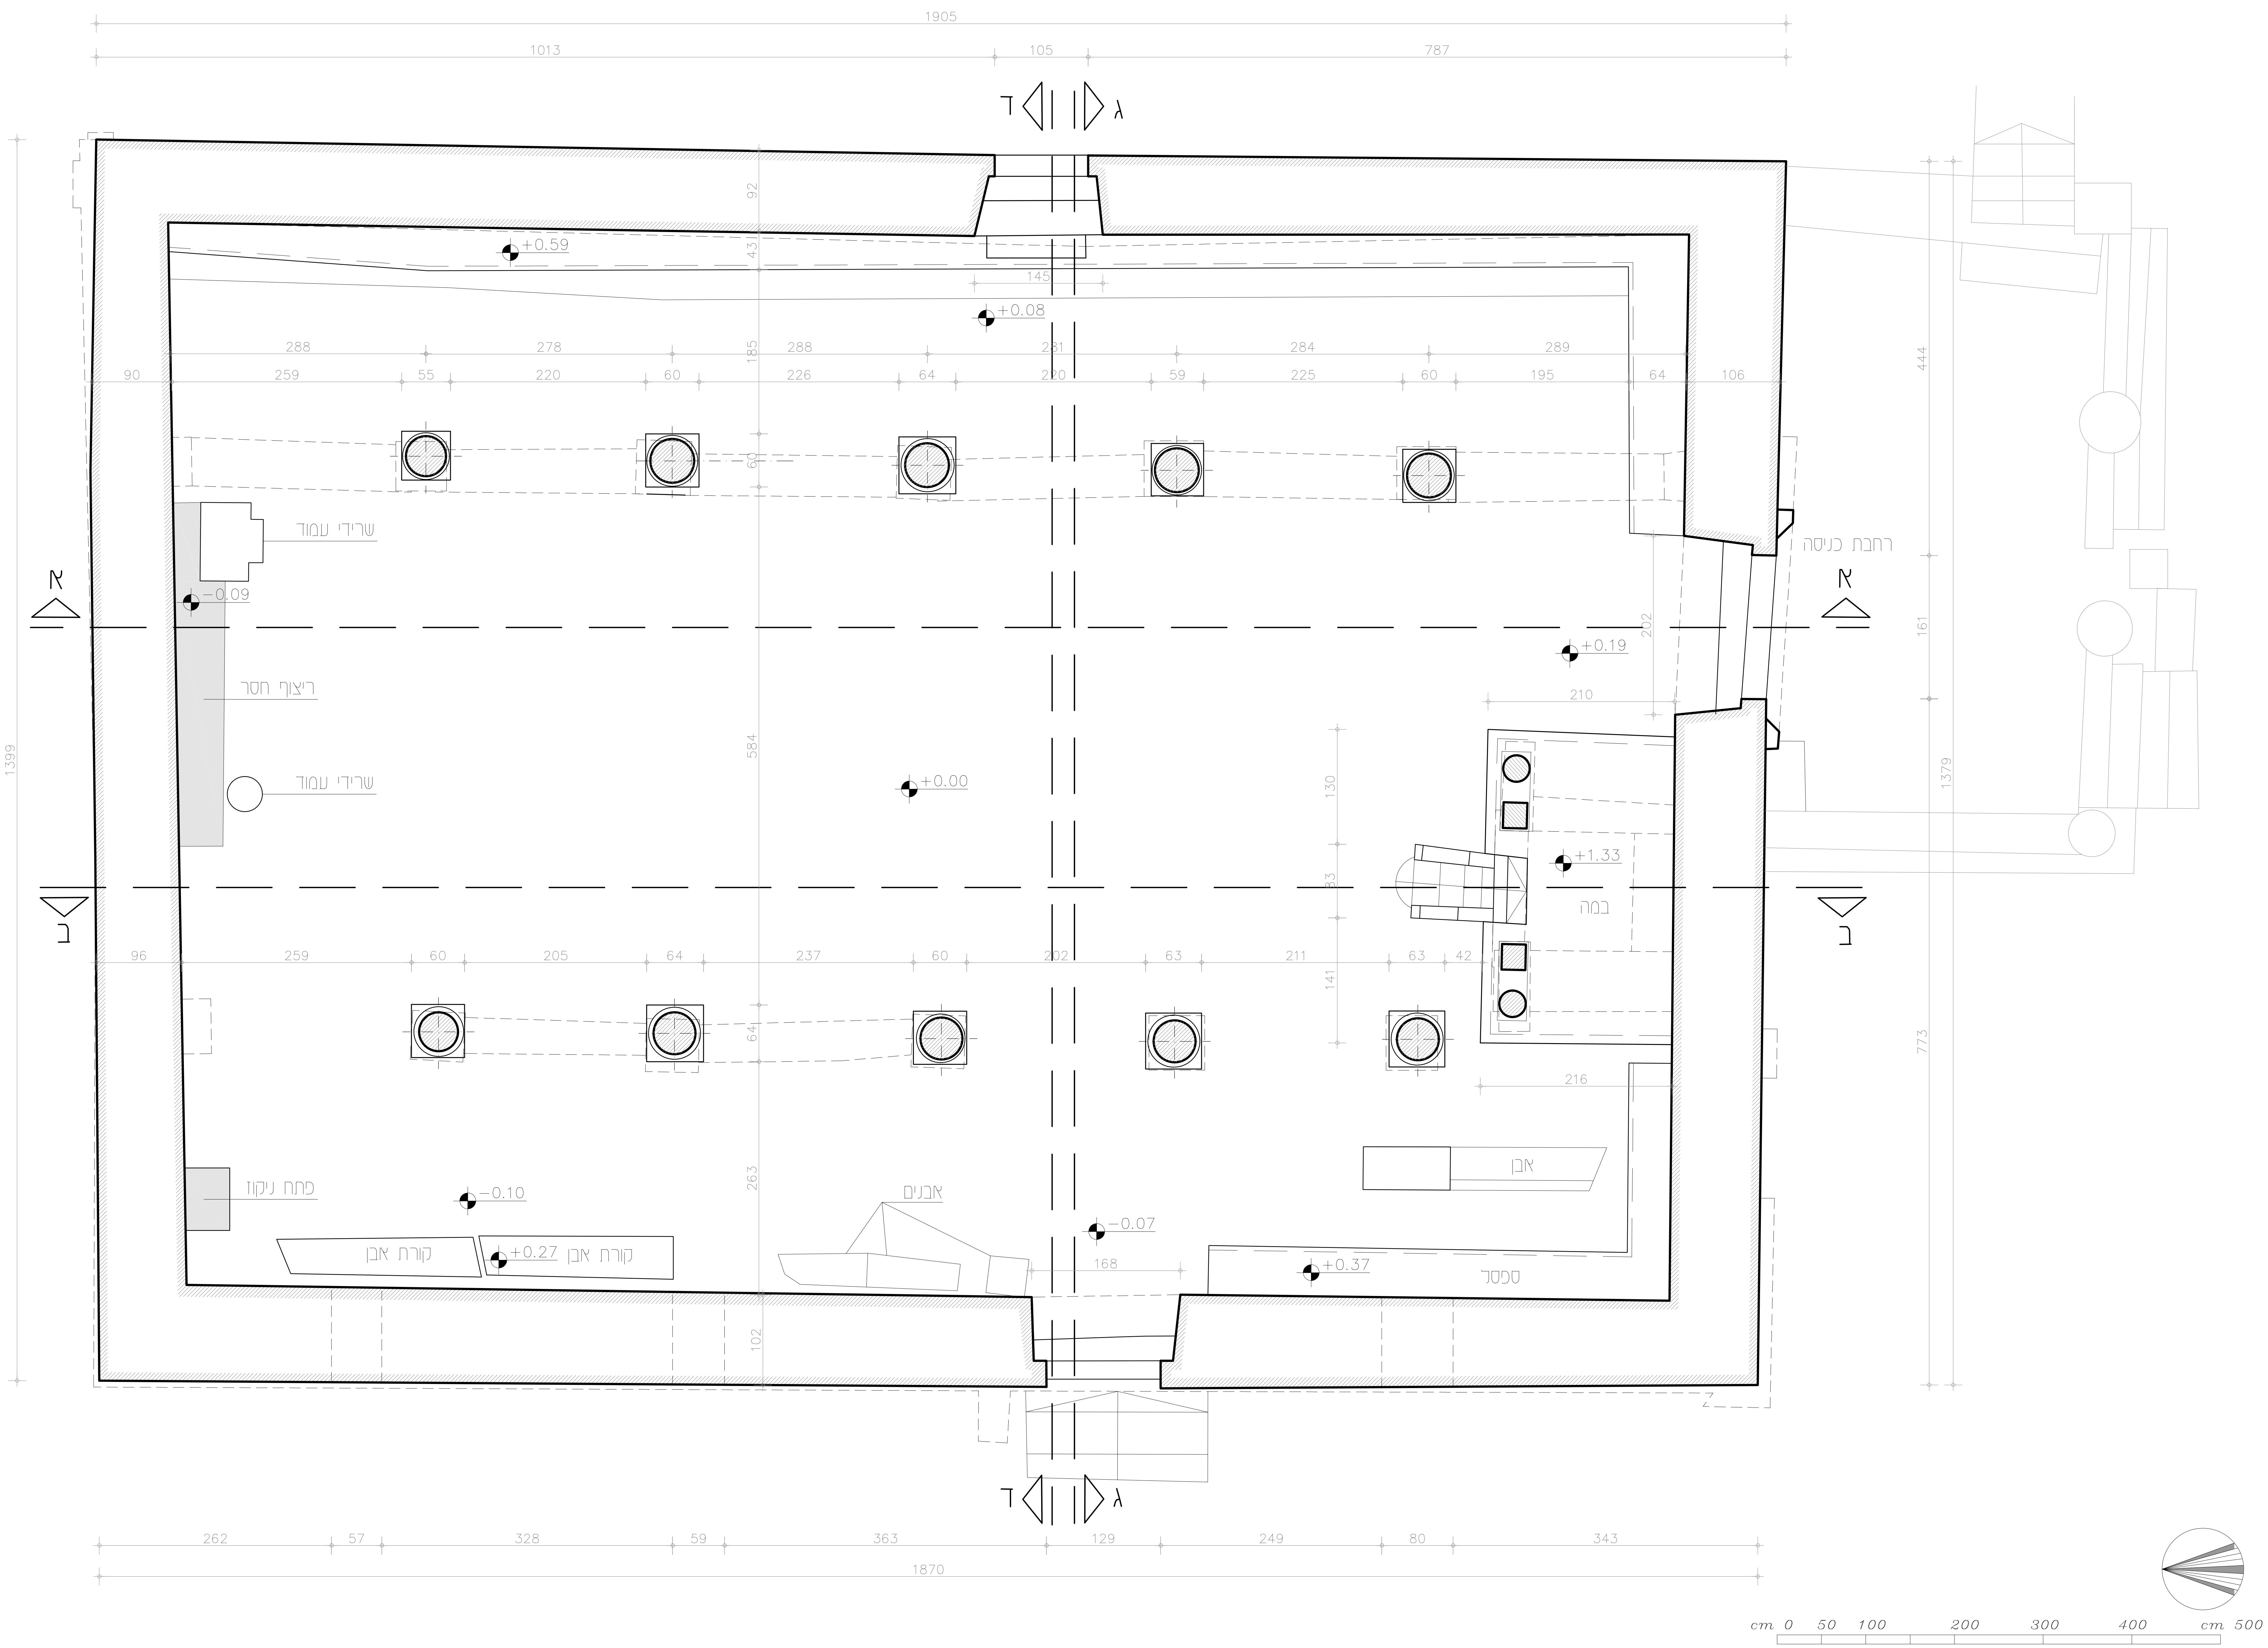


שם הפרויקט:
תיעוד בית הכנסת אום אל קנטיר

שם הגיליון:
תכנית קומת קרקע

מקרא:
ריצוף חסר

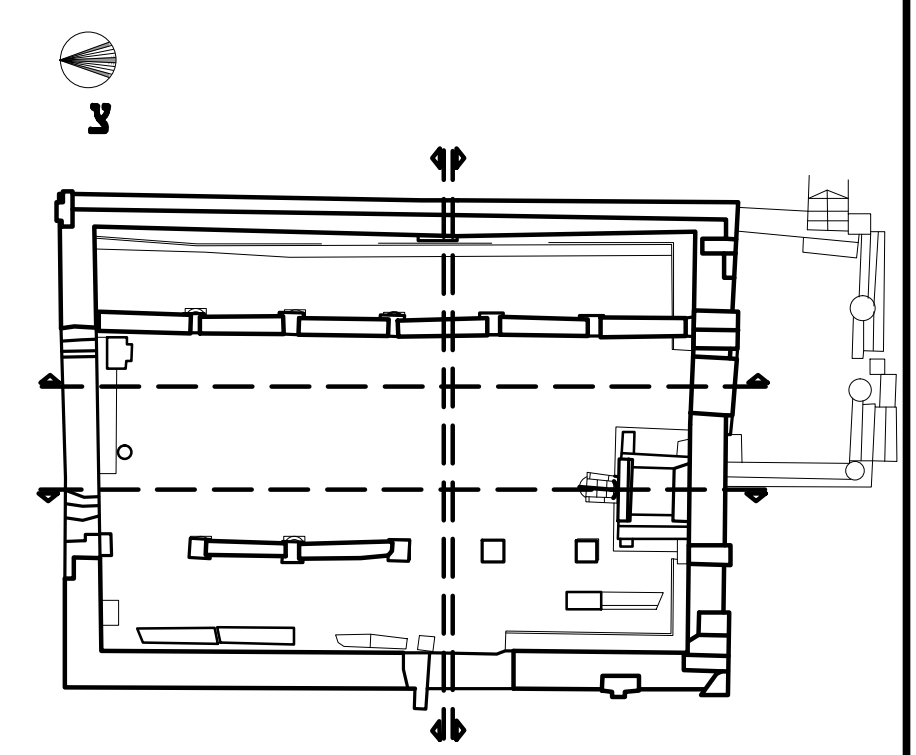

התכנית לעיון בלבד

DAVID ZELL
שימור ותיעוד תלת מימדי

רח' העצמאות 8
פתח תקווה 49379
טל: 054-5918687
zel4444@gmail.com

המקום: דרום רמת הגולן

המבנה: בית כנסת 'אום אל קנטיר'

המזמין: המועצה האזורית גולן

קנ"מ: 1:50	**גיליון:** 01
שם קובץ: UEK 2015	**גודל גיליון:** A2
תאריך: 20.01.2015	**עדכון:**
תיעוד תלת מימדי: דויד צל	**שרטוט:** אדר' הדר יונה

התיעוד בוצע באמצעות מודל תלת מימדי ואינו מהווה מדידה תקנית ללא חתימת מודד מוסמך
על המשתמש בתיעוד האחריות על ביקורת המידות
יש להודיע למתעד על כל אי התאמה של התיעוד