

שם הפרויקט:
תיעוד בית הכנסת אום אל קנטיר


שם הגיליון:
חזית צפונית

מקרא:

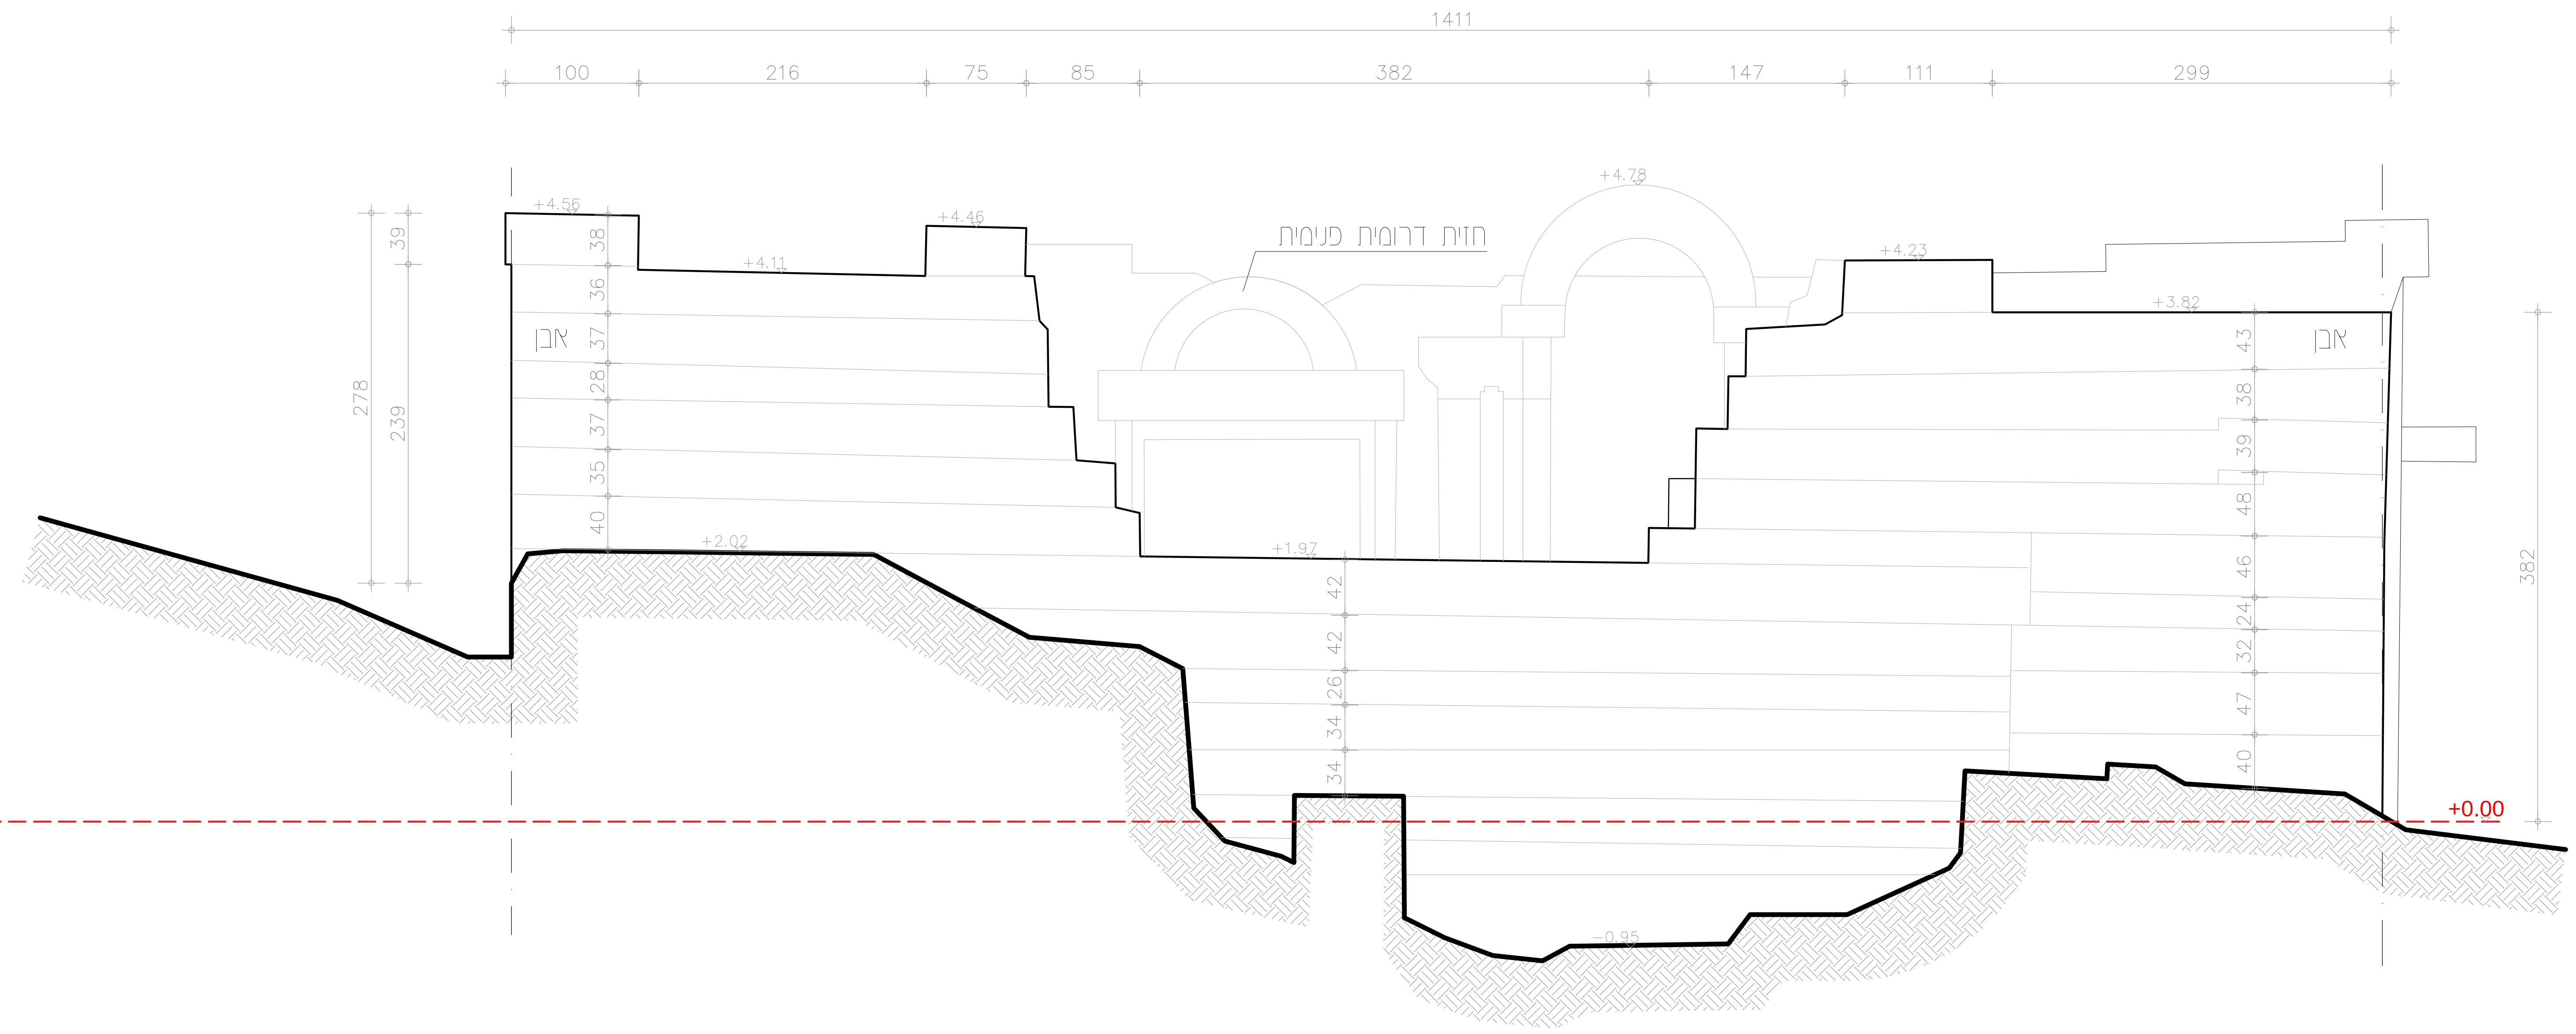

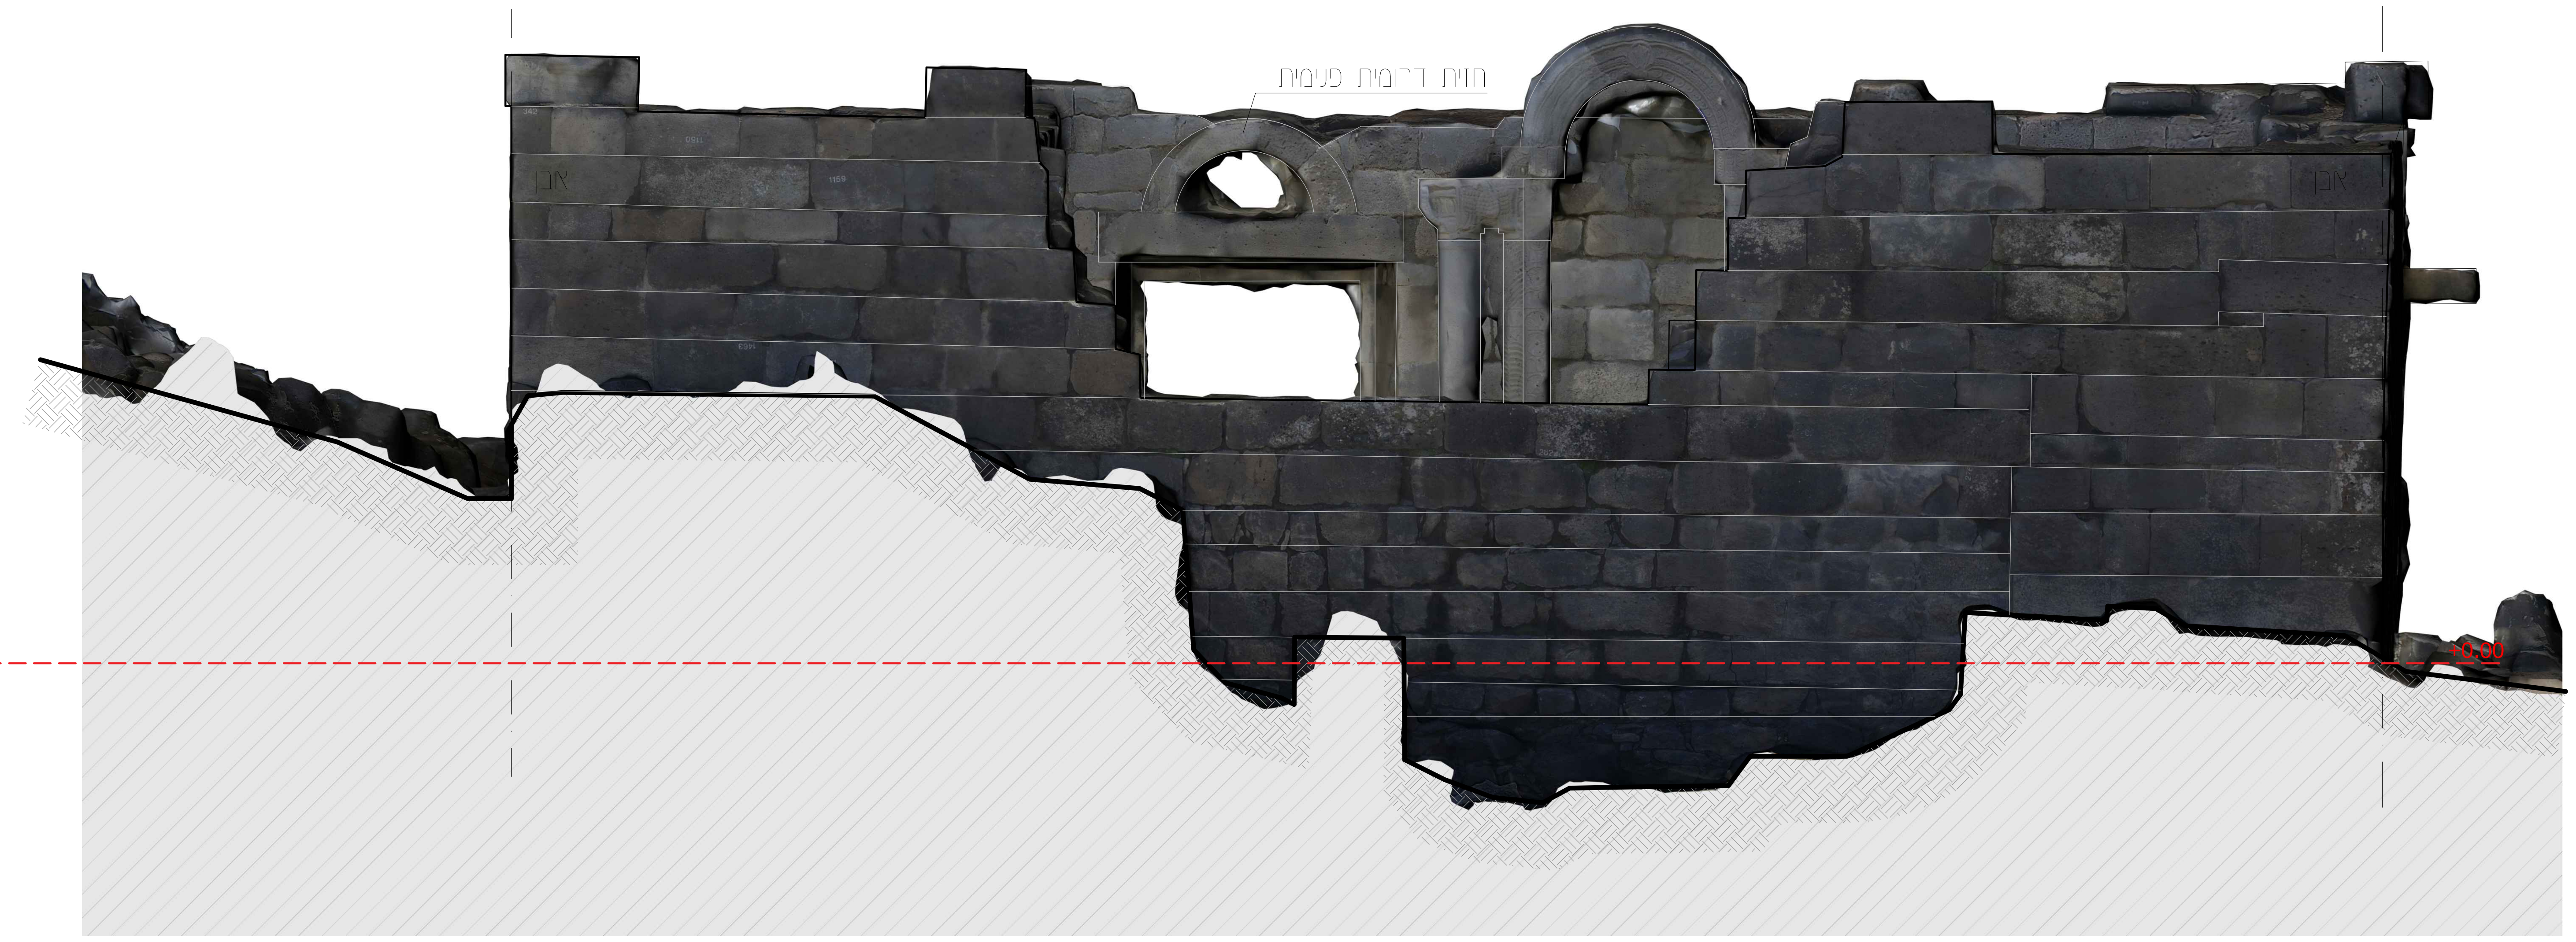

cm 0 50 100 200 300 400 cm 500

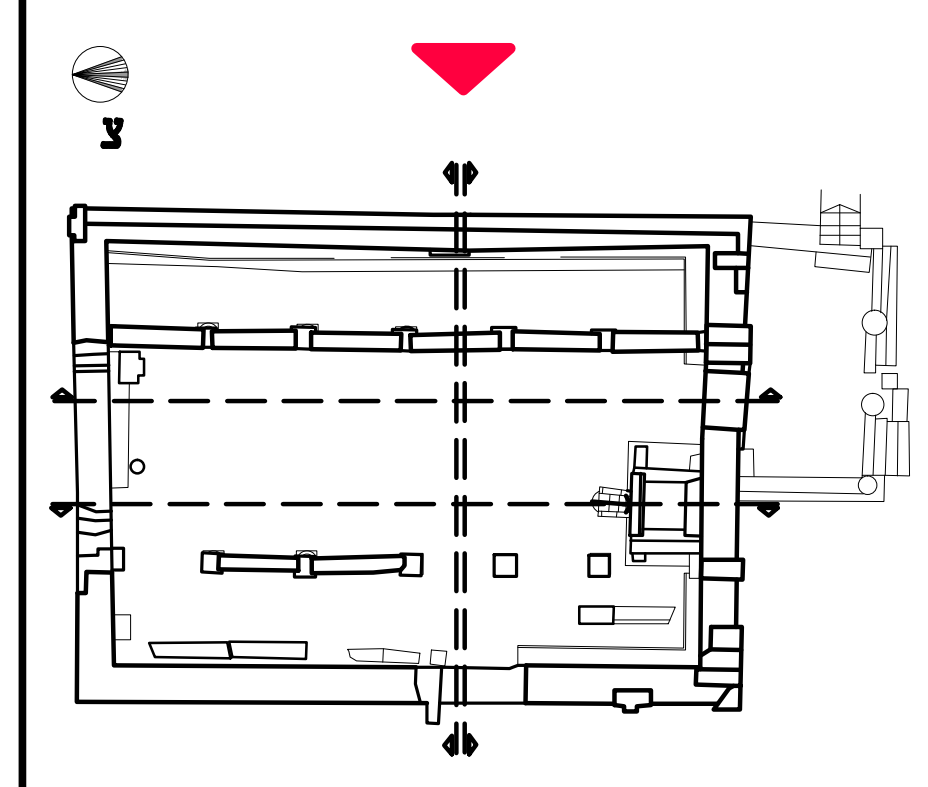

התכנית לעיון בלבד

DAVID ZELL
שימור ותיעוד תלת מימדי

רח' העצמאות 8 טל': 054-5918687
פתח תקווה 49379 zel4444@gmail.com

המקום: דרום רמת הגולן

המבנה: בית כנסת 'אום אל קנטיר'

המזמין: המועצה האזורית גולן

קנ"מ: 1:50	**גיליון:** 05
שם קובץ: UEK 2015	**גודל גיליון:** A2
תאריך: 20.01.2015	**עדכון:**
תיעוד תלת מימדי: דיויד צל	**שרטוט:** אדר' הדר יונה

התיעוד בוצע באמצעות מודל תלת מימדי ואינו מהווה מדידה תקנית ללא חתימת מודד מוסמך

על המשתמש בתיעוד האחריות על ביקורת המידות יש להודיע למתעד על כל אי התאמה של התיעוד