
שם הפרויקט:
תיעוד בית הכנסת אום אל קנטיר

שם הגיליון:
מבט על

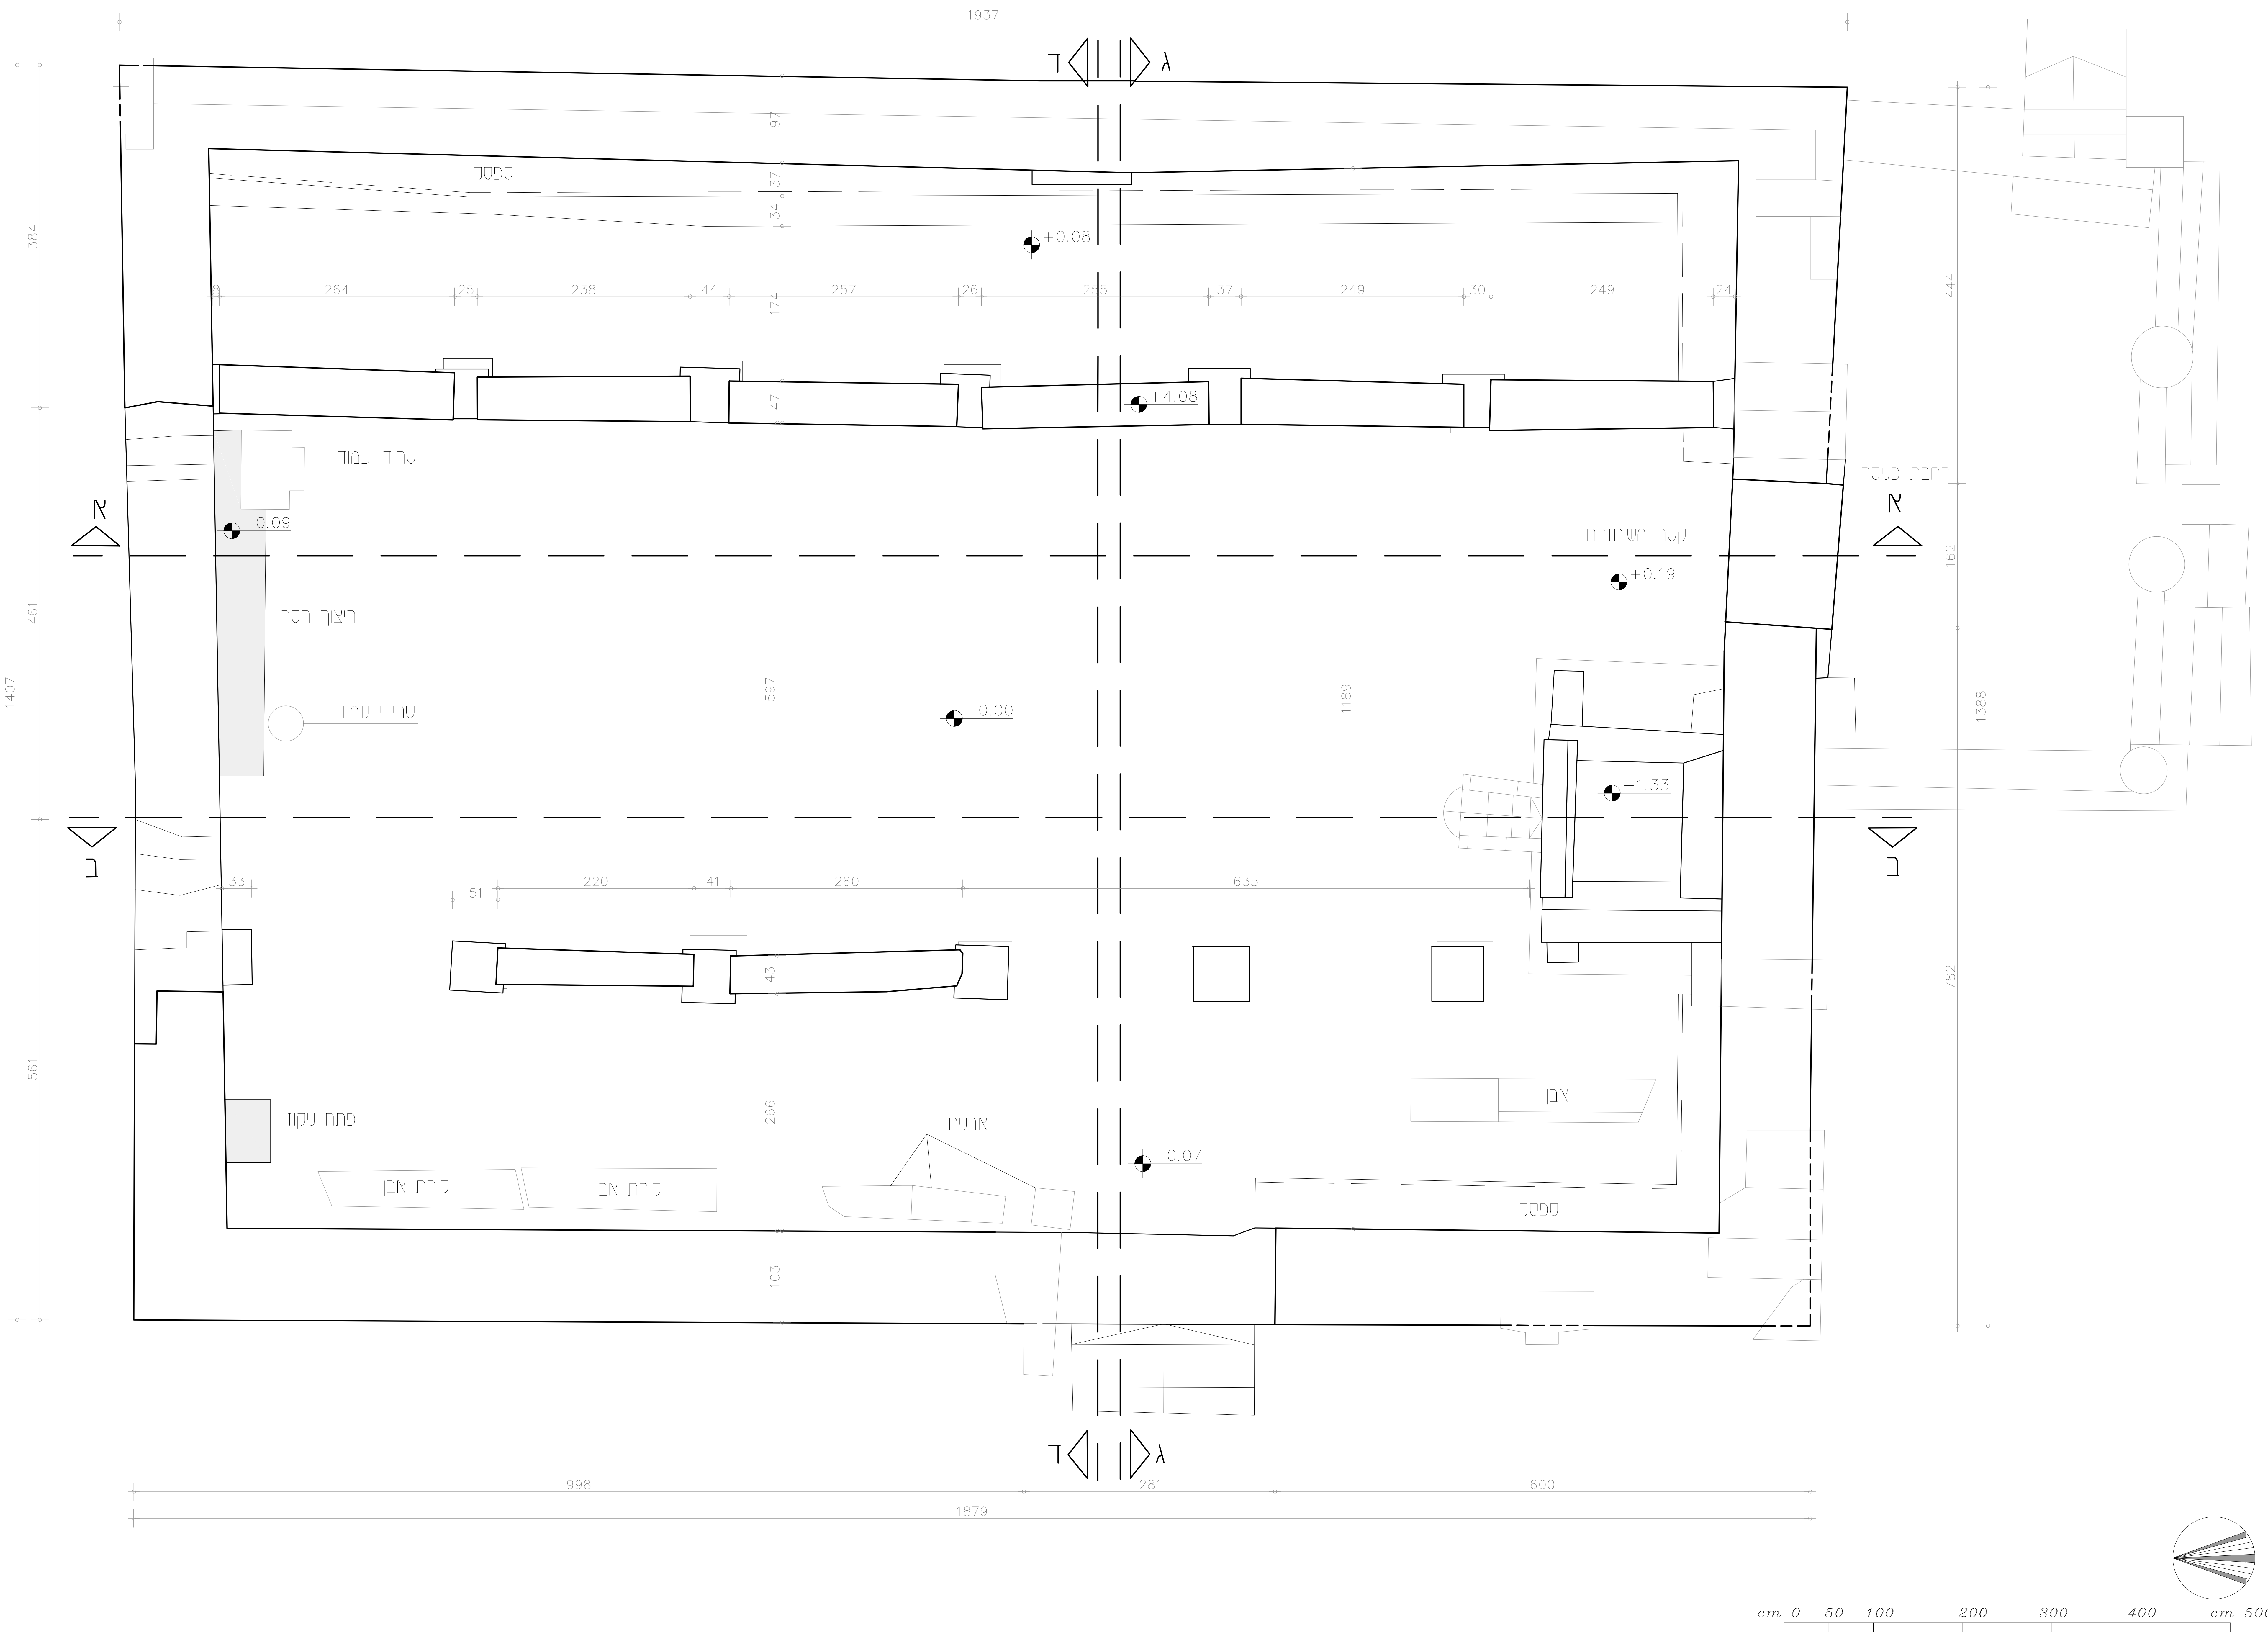

מקרא:

ריצוף חסר

צ

התכנית לעיון בלבד

DAVID ZELL
שימור ותיעוד תלת מימדי
טל: 054-5918687
zel4444@gmail.com
רח' העצמאות 8
פתח תקווה 49379

המקום: דרום רמת הגולן

המבנה: בית כנסת 'אום אל קנטיר'

המזמין: המועצה האזורית גולן

קנ"מ: 1:50	**גיליון:** 03
שם קובץ: UEK 2015	**גודל גיליון:** A2
תאריך: 20.01.2015	**עדכון:**
תיעוד תלת מימדי: דייוד צל	**שרטוט:** אדר' הדר יונה

התיעוד בוצע באמצעות מודל תלת מימדי ואינו מהווה מדידה תקנית ללא חתימת מודד מוסמך

על המשתמש בתיעוד האחריות על ביקורת המידות

יש להודיע למתעד על כל אי התאמה של התיעוד