שם הפרויקט:


תיעוד בית הכנסת אום אל קנטיר


שם הגיליון:

תכנית קומת קרקע

מקרא:

ריצוף חסר

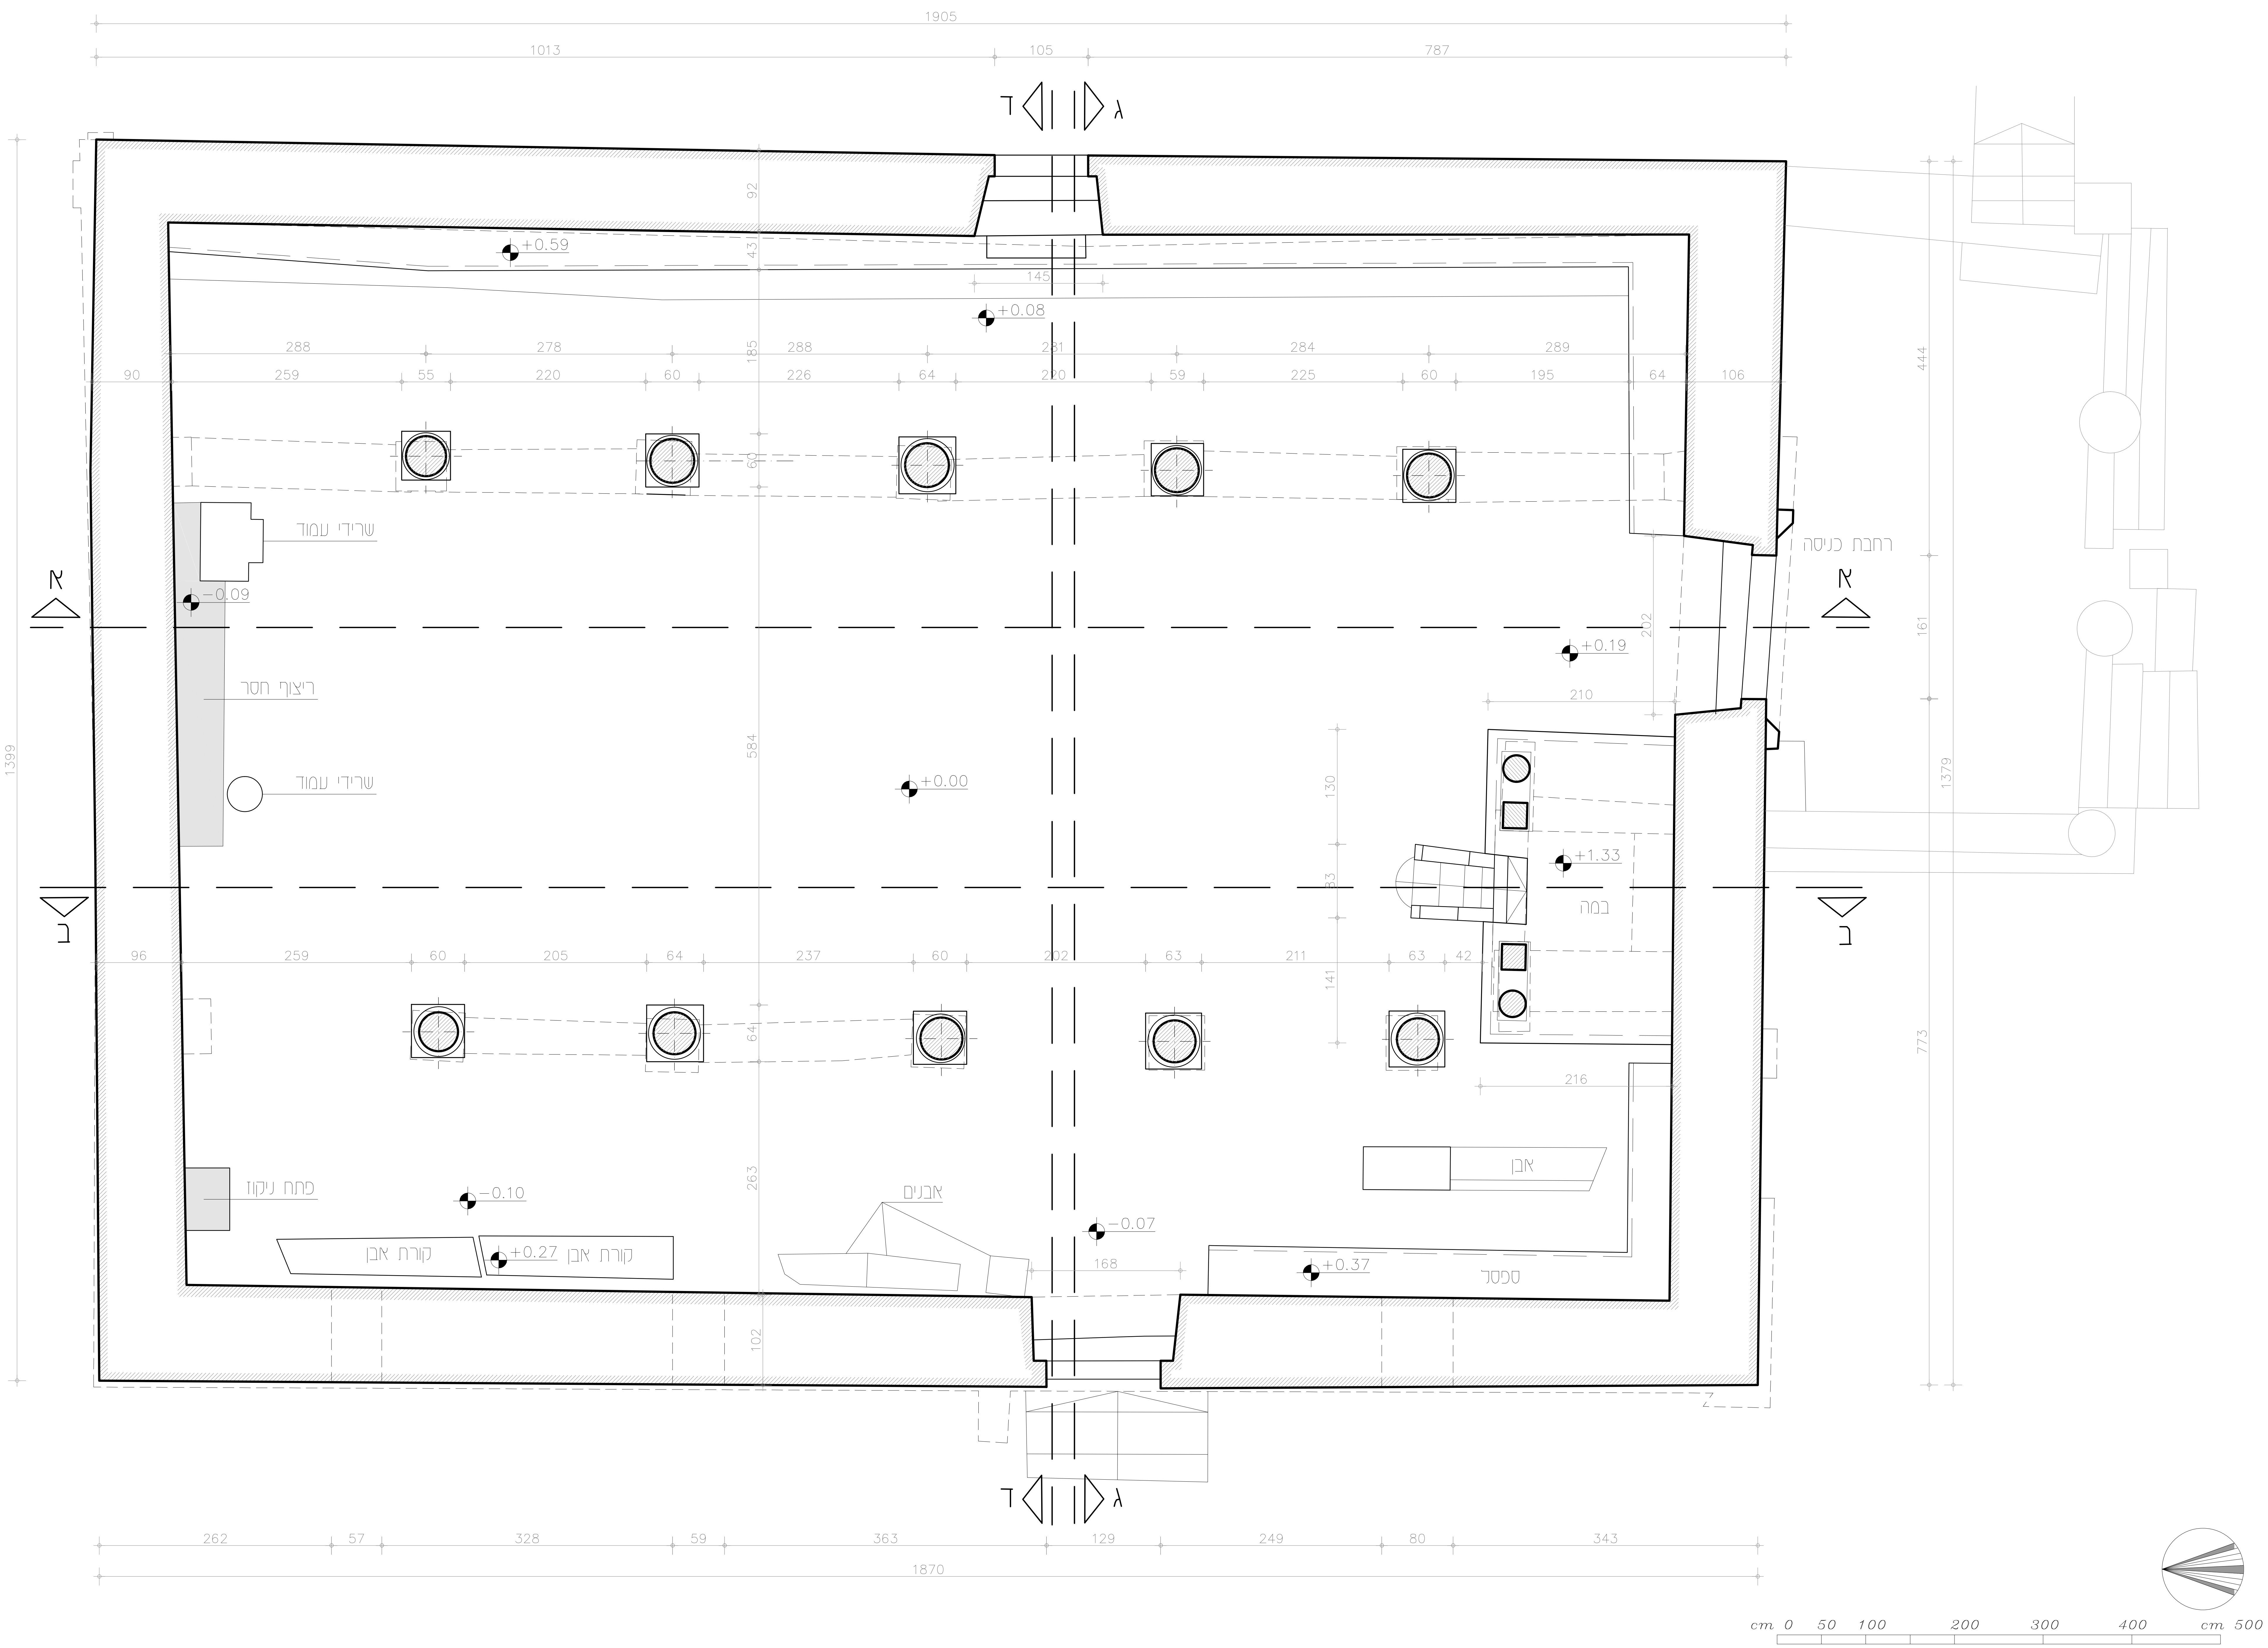

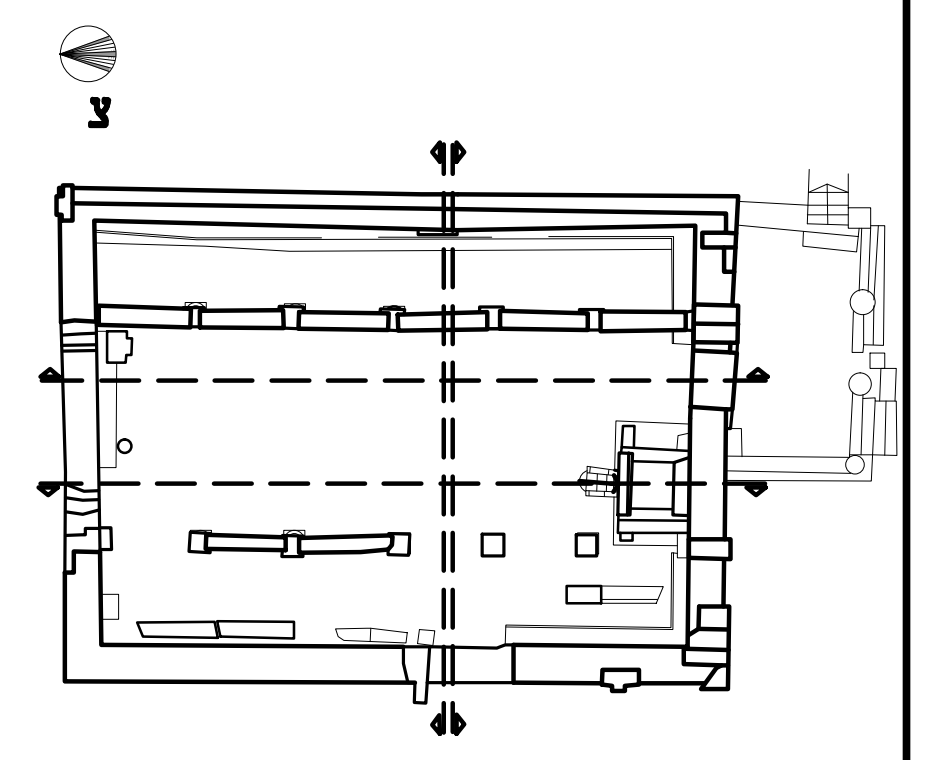

התכנית לעיון בלבד

DAVID ZELL
שימור ותיעוד תלת מימדי
טל: 054-5918687
zel4444@gmail.com
רח' העצמאות 8
פתח תקווה 49379

המקום: דרום רמת הגולן

המבנה: בית כנסת 'אום אל קנטיר'

המזמין: המועצה האזורית גולן


קנ"מ: 1:50	**גיליון:** 01
שם קובץ: UEK 2015	**גודל גיליון:** A2
תאריך: 20.01.2015	**עדכון:**
תיעוד תלת מימדי: דויד צל	**שרטוט:** אדר' הדר יונה

התיעוד בוצע באמצעות מודל תלת מימדי ואינו מהווה מדידה תקנית ללא חתימת מודד מוסמך

על המשתמש בתיעוד האחריות על ביקורת המידות

יש להודיע למתעד על כל אי התאמה של התיעוד



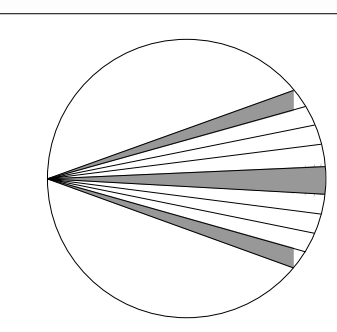


cm 0 50 100 200 300 400 cm 500

שם הפרויקט:
תיעוד בית הכנסת אום אל קנטיר

שם הגיליון:
תכנית קומת קרקע - אורתופוטו

מקרא:

ריצוף חסר

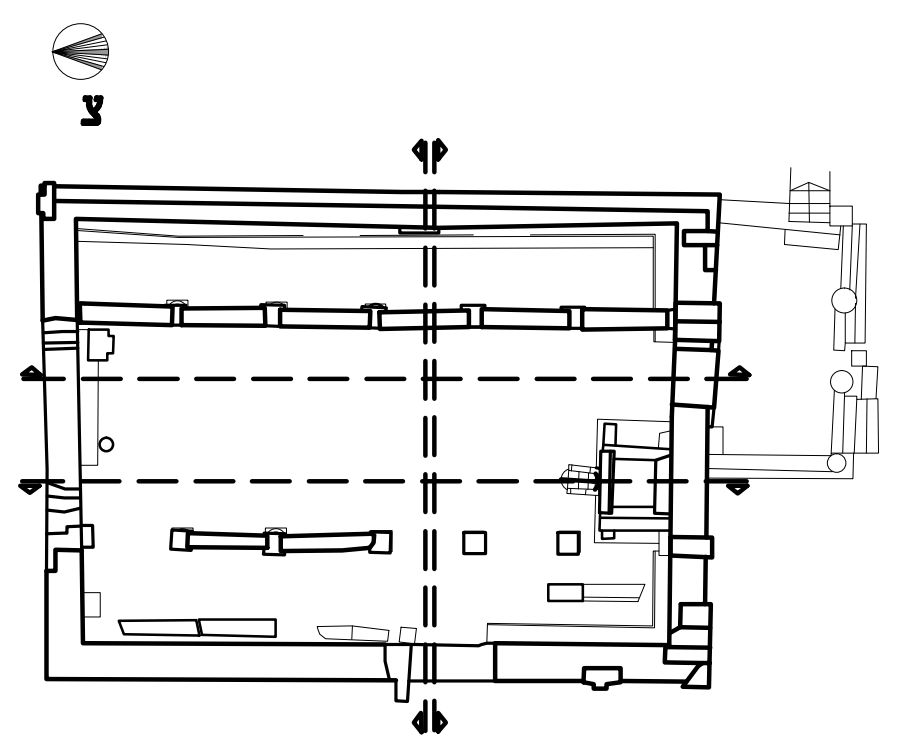

התכנית לעיון בלבד

רח' העצמאות 8 פתח תקווה 49379
טל: 054-5918687
zel4444@gmail.com

המקום: דרום רמת הגולן

המבנה: בית כנסת 'אום אל קנטיר'

המזמין: המועצה האזורית גולן

קנ"מ: 1:50	**גיליון:** 02
שם קובץ: UEK 2015	**גודל גיליון:** A2
תאריך: 20.01.2015	**עדכון:**
תיעוד תלת מימדי: דויד צל	**שרטוט:** אדר' הדר יונה


התיעוד בוצע באמצעות מודל תלת מימדי ואינו מהווה מדידה תקנית ללא חתימת מודד מוסמך

על המשתמש בתיעוד האחריות על ביקורת המידות

יש להודיע למתעד על כל אי התאמה של התיעוד


שם הפרויקט:
תיעוד בית הכנסת אום אל קנטיר

שם הגיליון:
מבט על

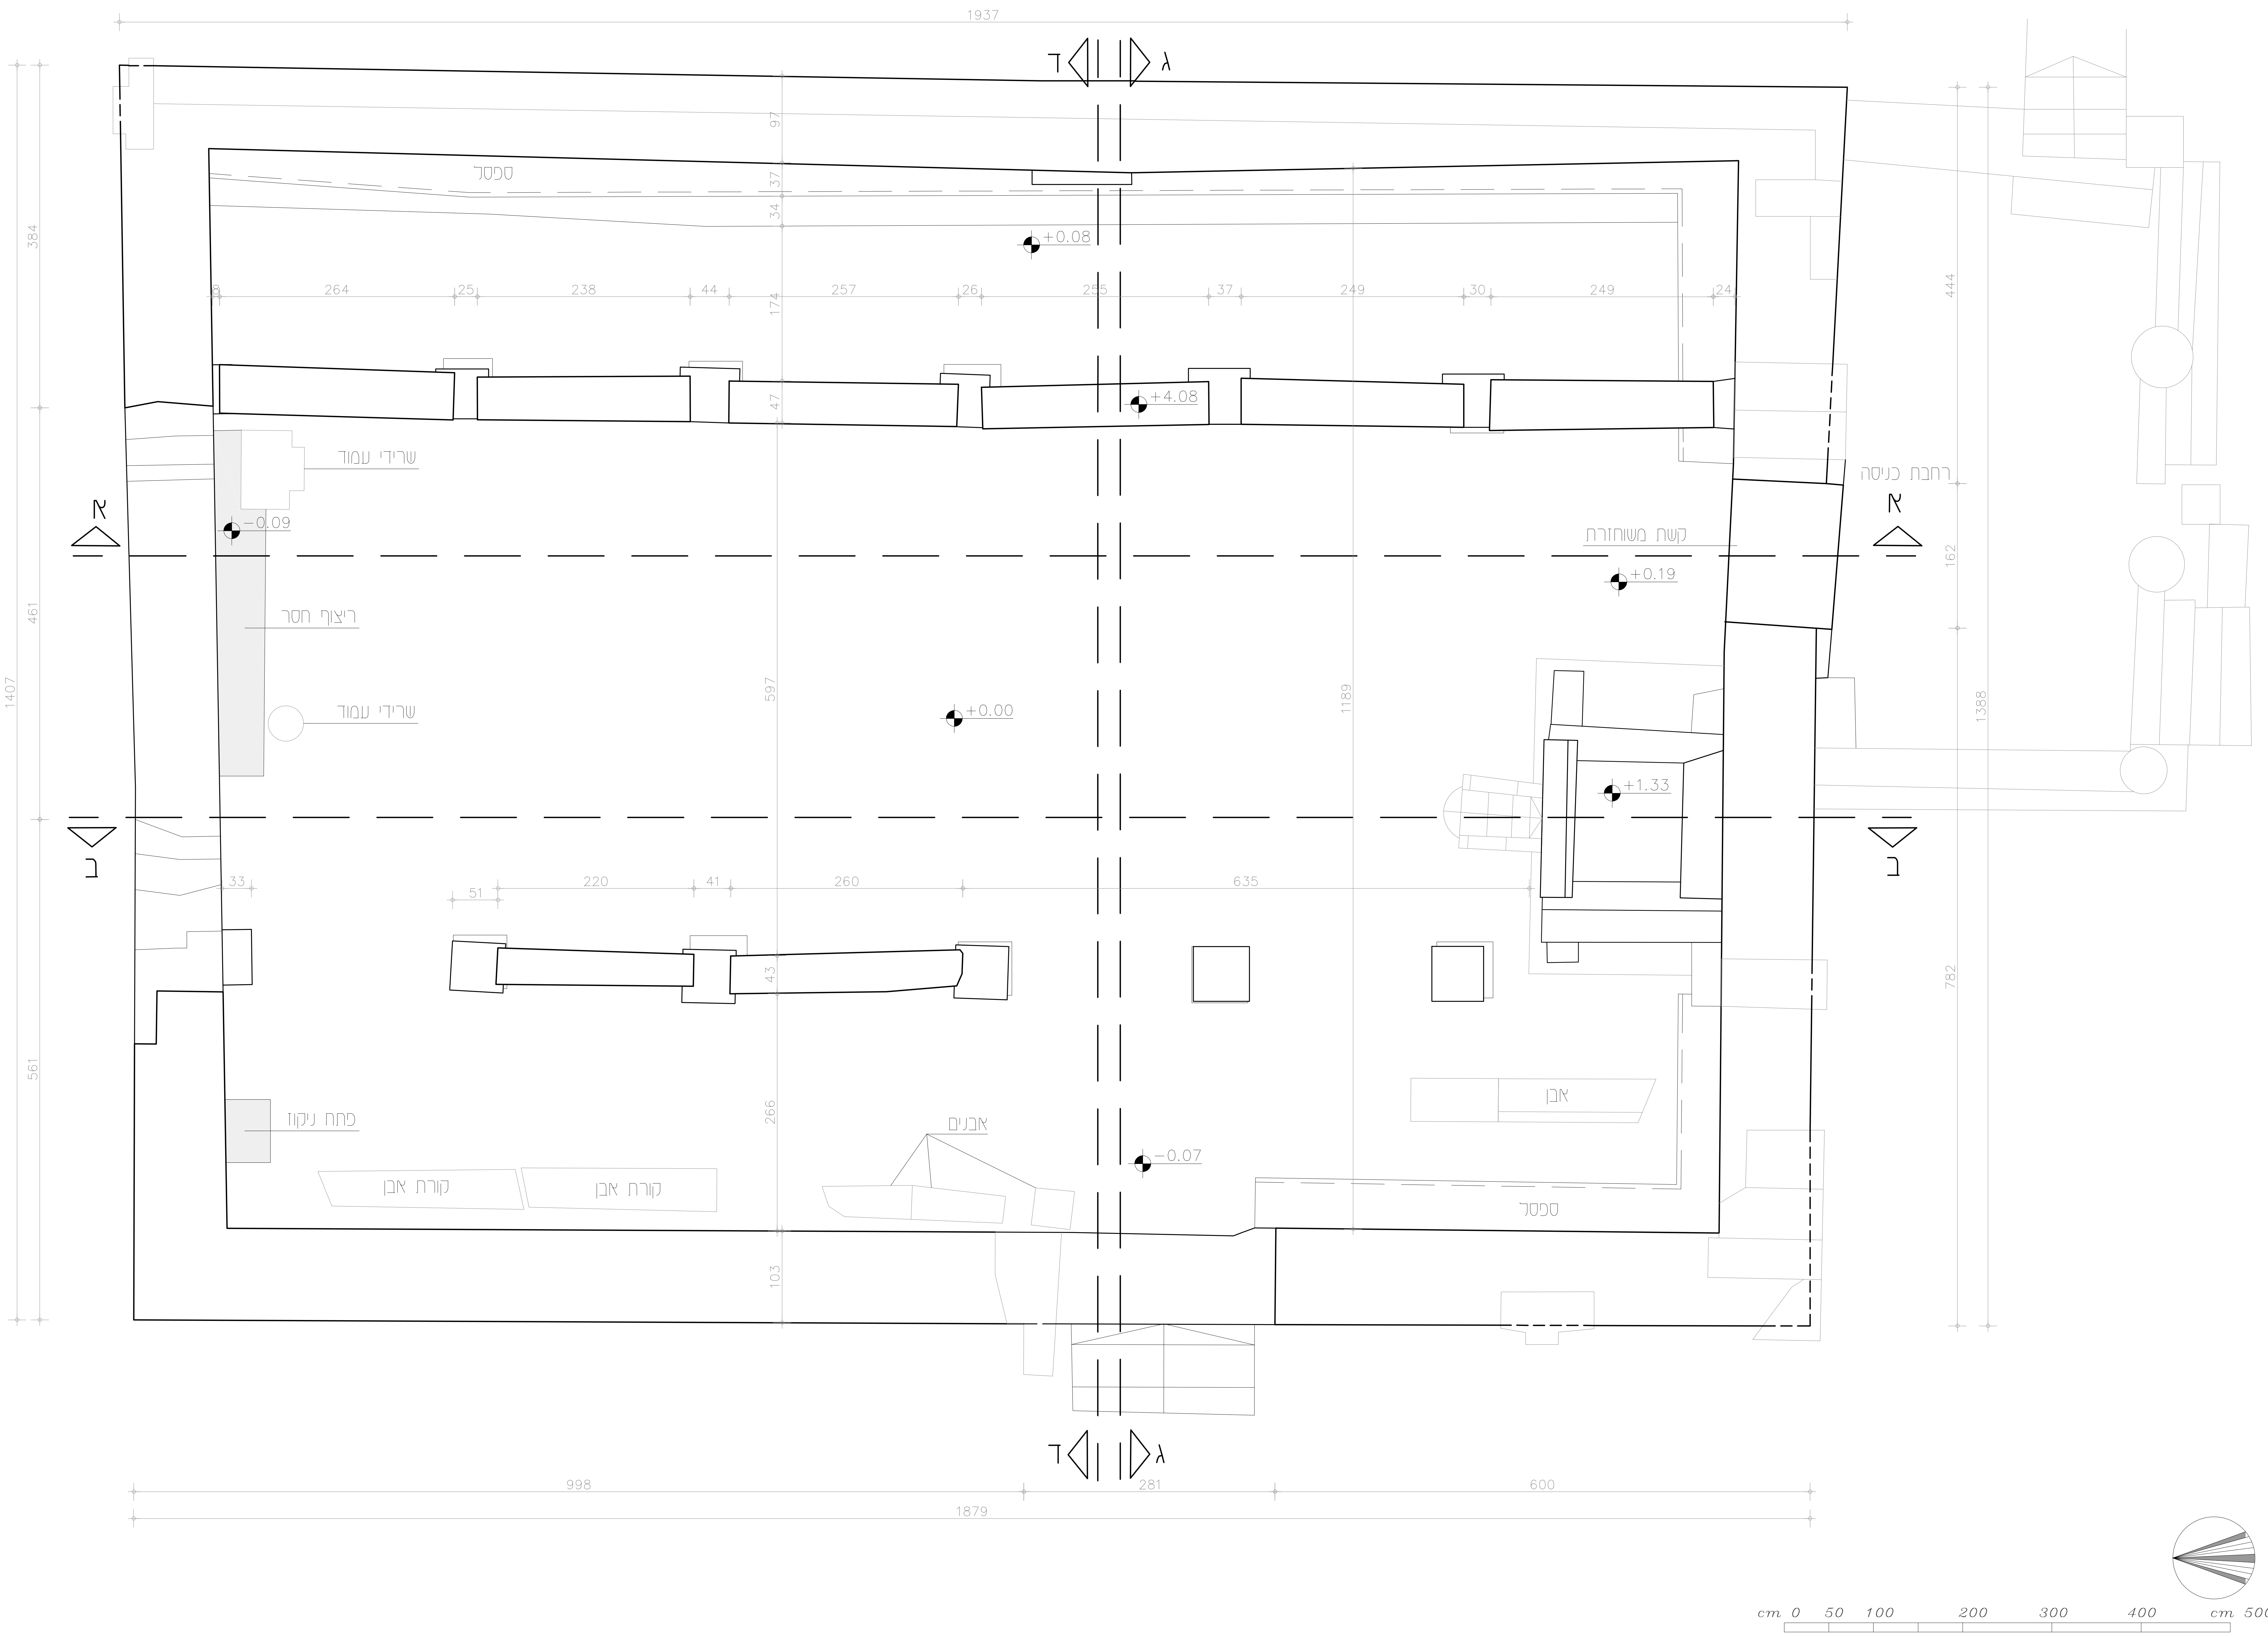

מקרא:

ריצוף חסר

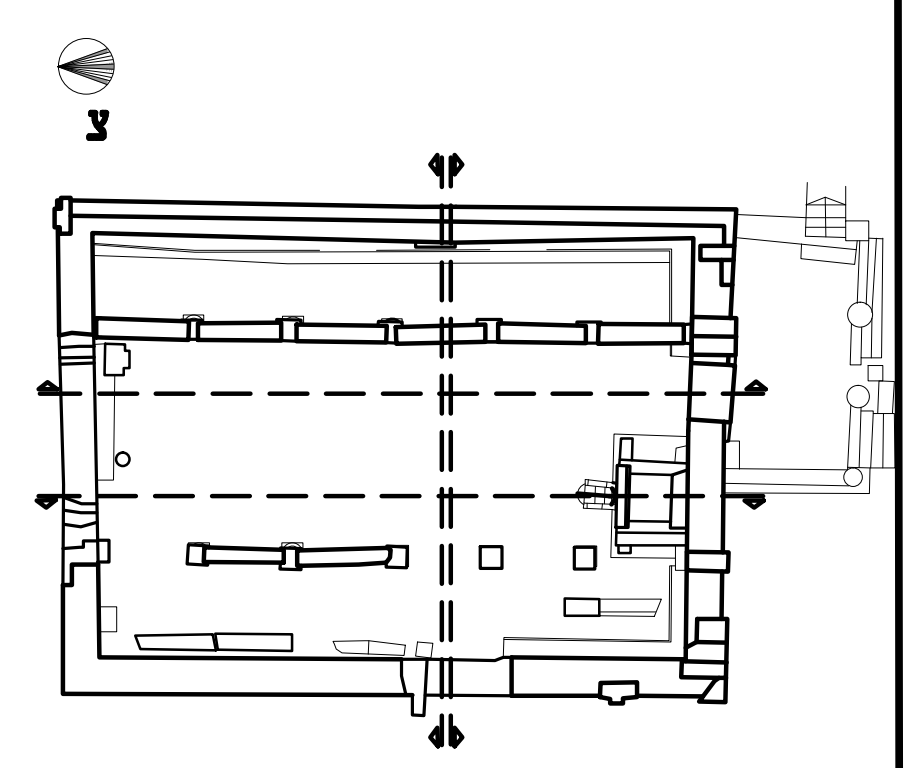

התכנית לעיון בלבד

DAVID ZELL
שימור ותיעוד תלת מימדי

רח' העצמאות 8
פתח תקווה 49379
טל: 054-5918687
zel4444@gmail.com

המקום: דרום רמת הגולן

המבנה: בית כנסת 'אום אל קנטיר'

המזמין: המועצה האזורית גולן

קנ"מ: 1:50	**גיליון:** 03
שם קובץ: UEK 2015	**גודל גיליון:** A2
תאריך: 20.01.2015	**עדכון:**
תיעוד תלת מימדי: דיויד צל	**שרטוט:** אדר' הדר יונה

התיעוד בוצע באמצעות מודל תלת מימדי ואינו מהווה מדידה תקנית ללא חתימת מודד מוסמך

על המשתמש בתיעוד האחריות על ביקורת המידות


יש להודיע למתעד על כל אי התאמה של התיעוד

שם הפרויקט:
תיעוד בית הכנסת אום אל קנטיר

שם הגיליון:
מבט על - אורתופוטו

מקרא:

ריצוף חסר

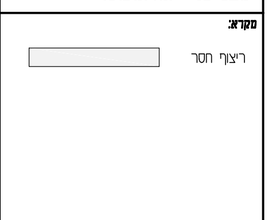



התכנית לעיון בלבד

DAVID ZELL
שימור ותיעוד תלת מימדי
רח' העצמאות 8 טל: 054-5918687
פתח תקוה 49379 zel4444@gmail.com


המקום: דרום רמת הגולן	
המבנה: בית כנסת "אום אל קנטיר"	
המזמין: המועצה האזורית גולן	
קנ"מ: 1:50	**גיליון:** 04
שם קובץ: UEK 2015	**גודל גיליון:** A2
תאריך: 20.01.2015	**עדכון:**
תיעוד תלת מימדי: דיוד צל'	**שרטוט:** אדר' הדר יונה

התיעוד בוצע באמצעות מדדל תלת מימדי ואינו מהווה מדידה תקנית ללא יחתימת מודד מוסמך
על המשתמש בתיעוד האזהרות על ביקורת המידות
יש להודיע למתעד על כל אי התאמה של התיעוד

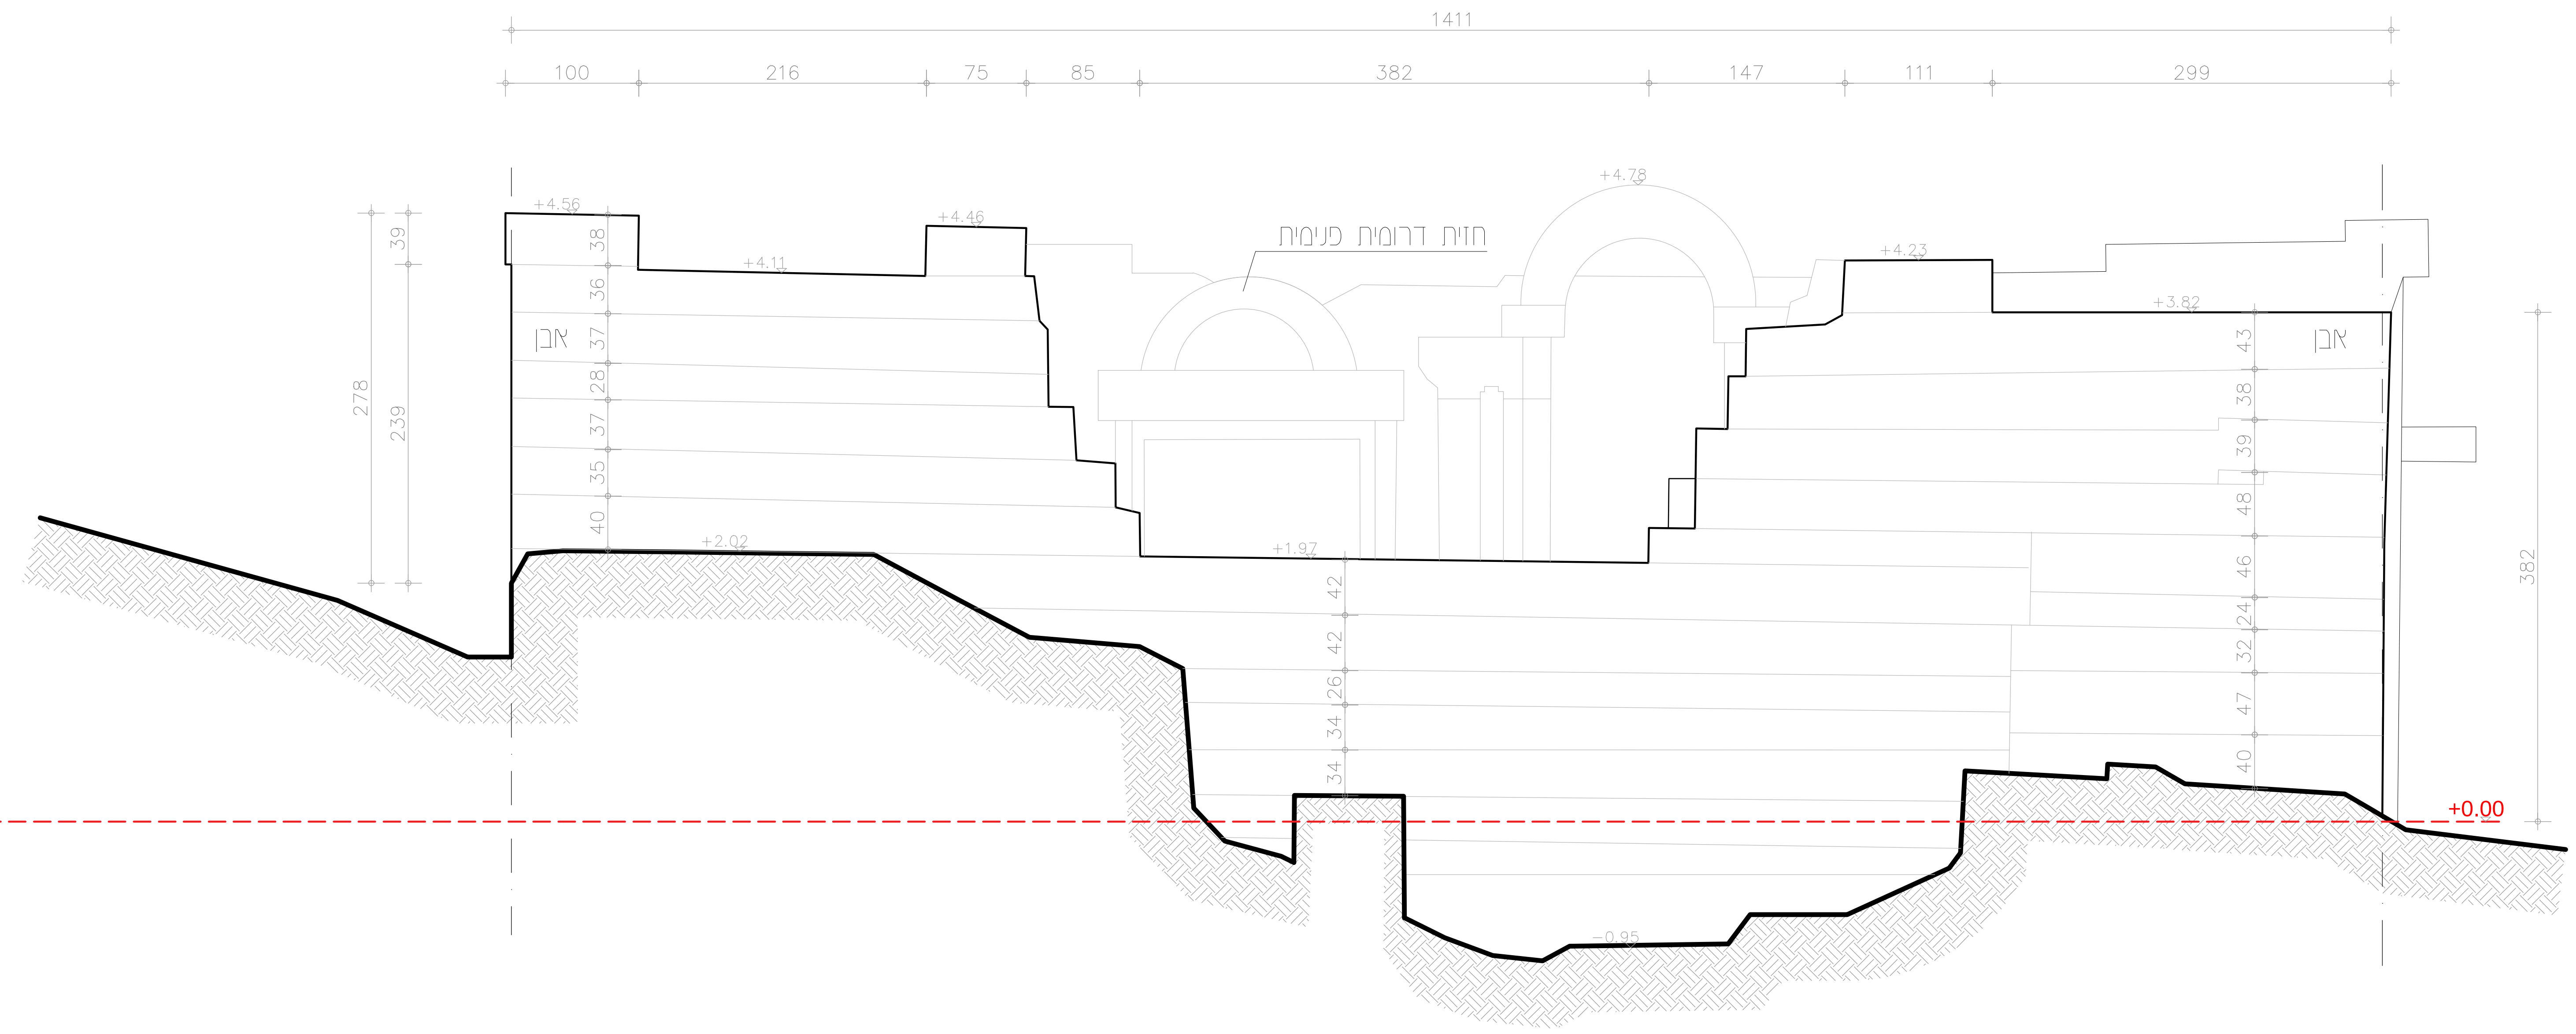

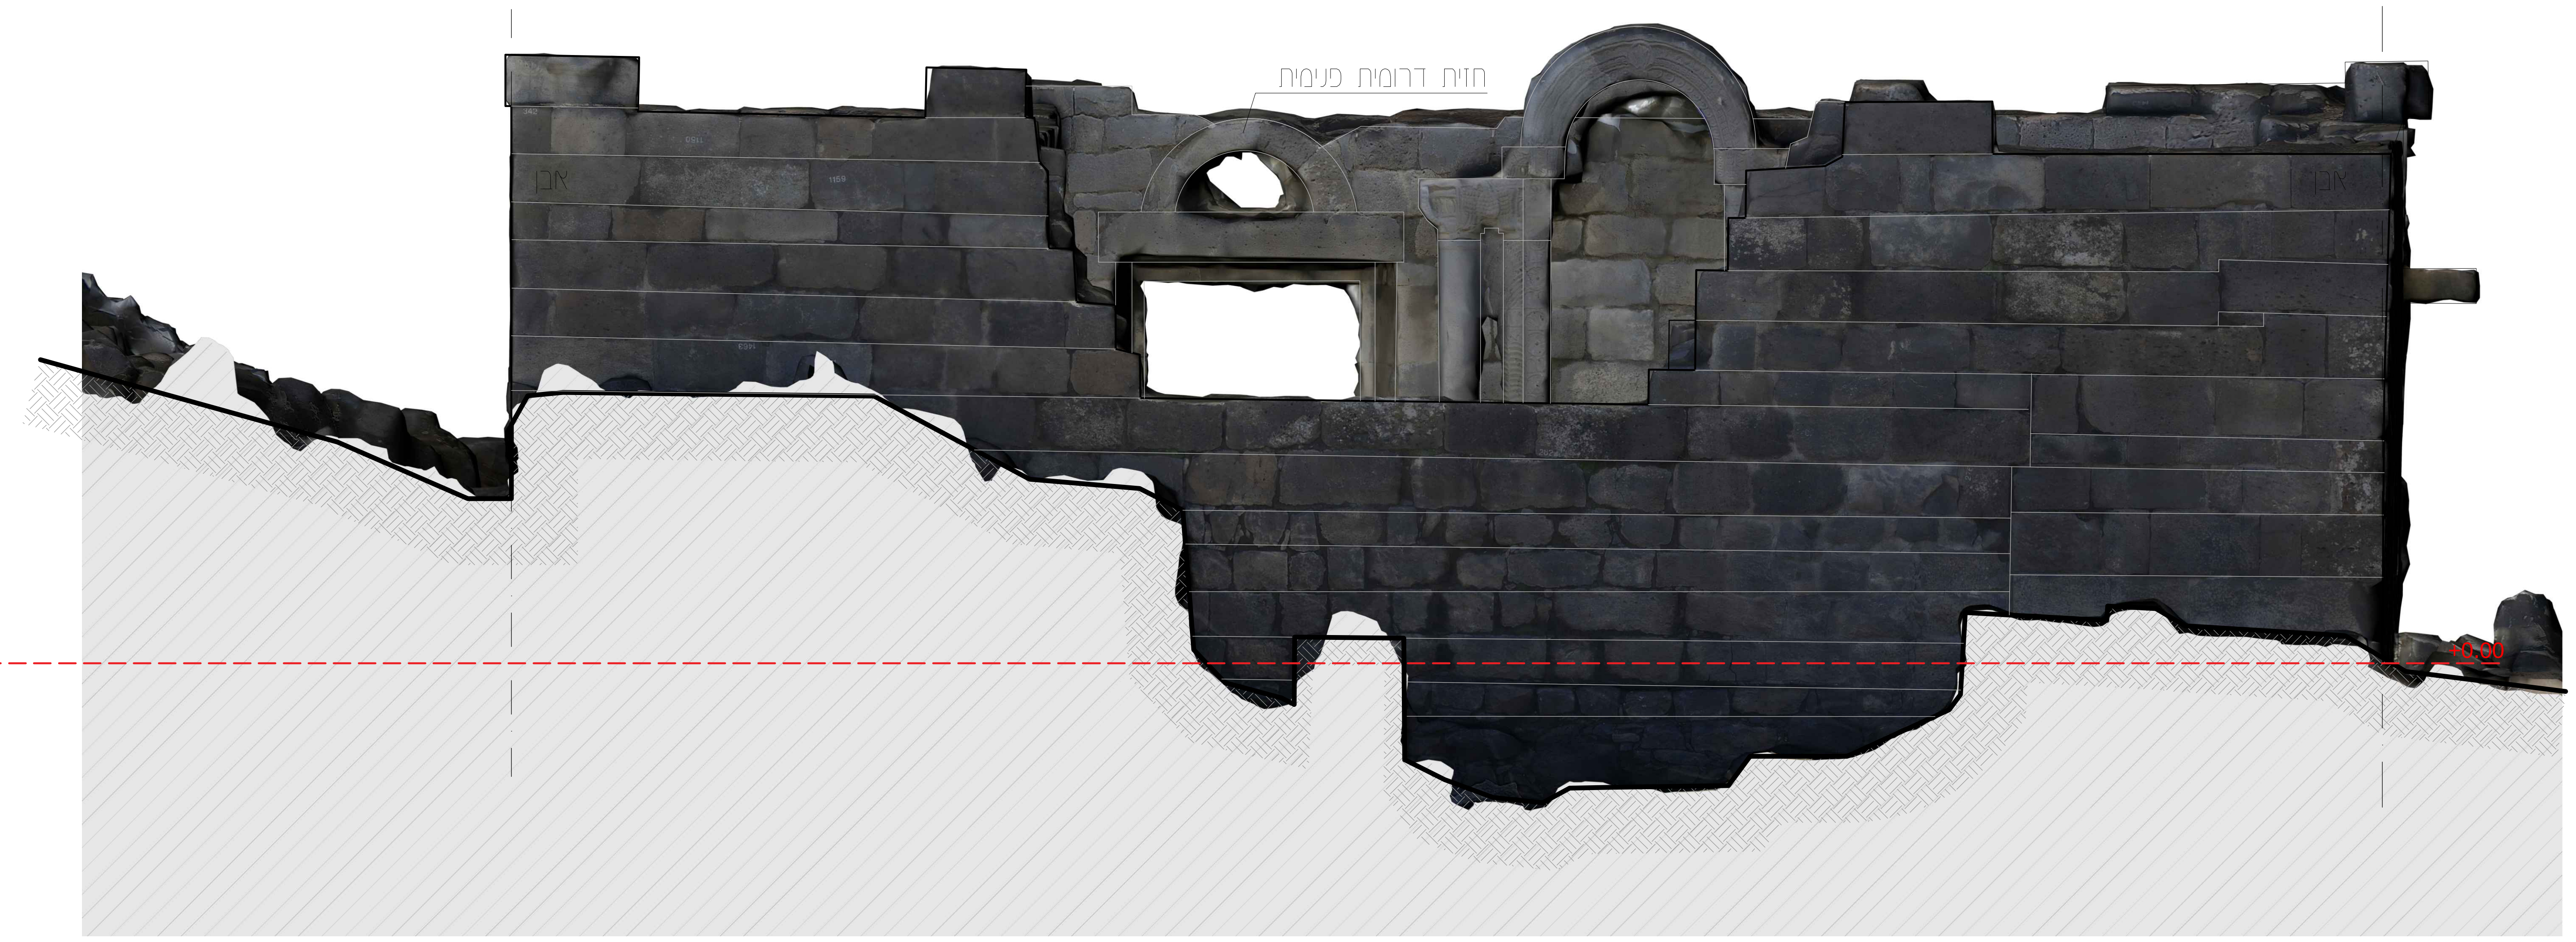

cm 0 50 100 200 300 400 cm 500

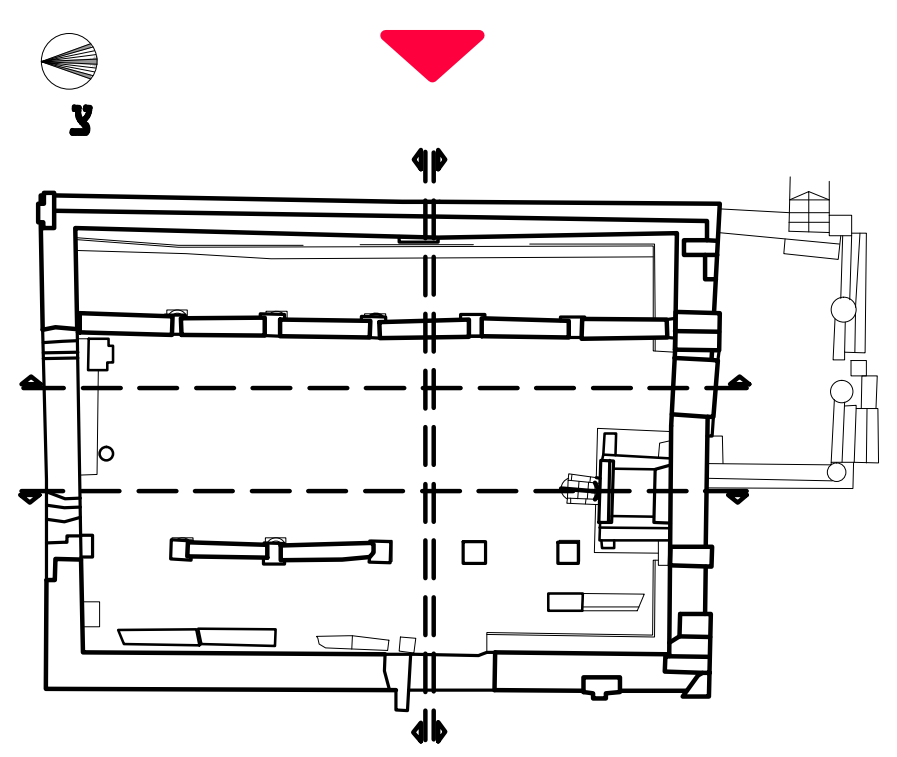

שם הפרויקט:
תיעוד בית הכנסת אום אל קנטיר

שם הגיליון:
חזית צפונית

מקרא:


התכנית לעיון בלבד


DAVID ZELL
שימור ותיעוד תלת מימדי

רח' העצמאות 8 טל': 054-5918687
פתח תקווה 49379 zel4444@gmail.com

המקום: דרום רמת הגולן	
המבנה: בית כנסת 'אום אל קנטיר'	
המזמין: המועצה האזורית גולן	
קנ"מ: 1:50	**גיליון:** 05
שם קובץ: UEK 2015	**גודל גיליון:** A2
תאריך: 20.01.2015	**עדכון:**
תיעוד תלת מימדי: דיויד צל	**שרטוט:** אדר' הדר יונה

התיעוד בוצע באמצעות מודל תלת מימדי ואינו מהווה מדידה תקנית ללא חתימת מודד מוסמך
על המשתמש בתיעוד האחריות על ביקורת המידות
יש להודיע למתעד על כל אי התאמה של התיעוד

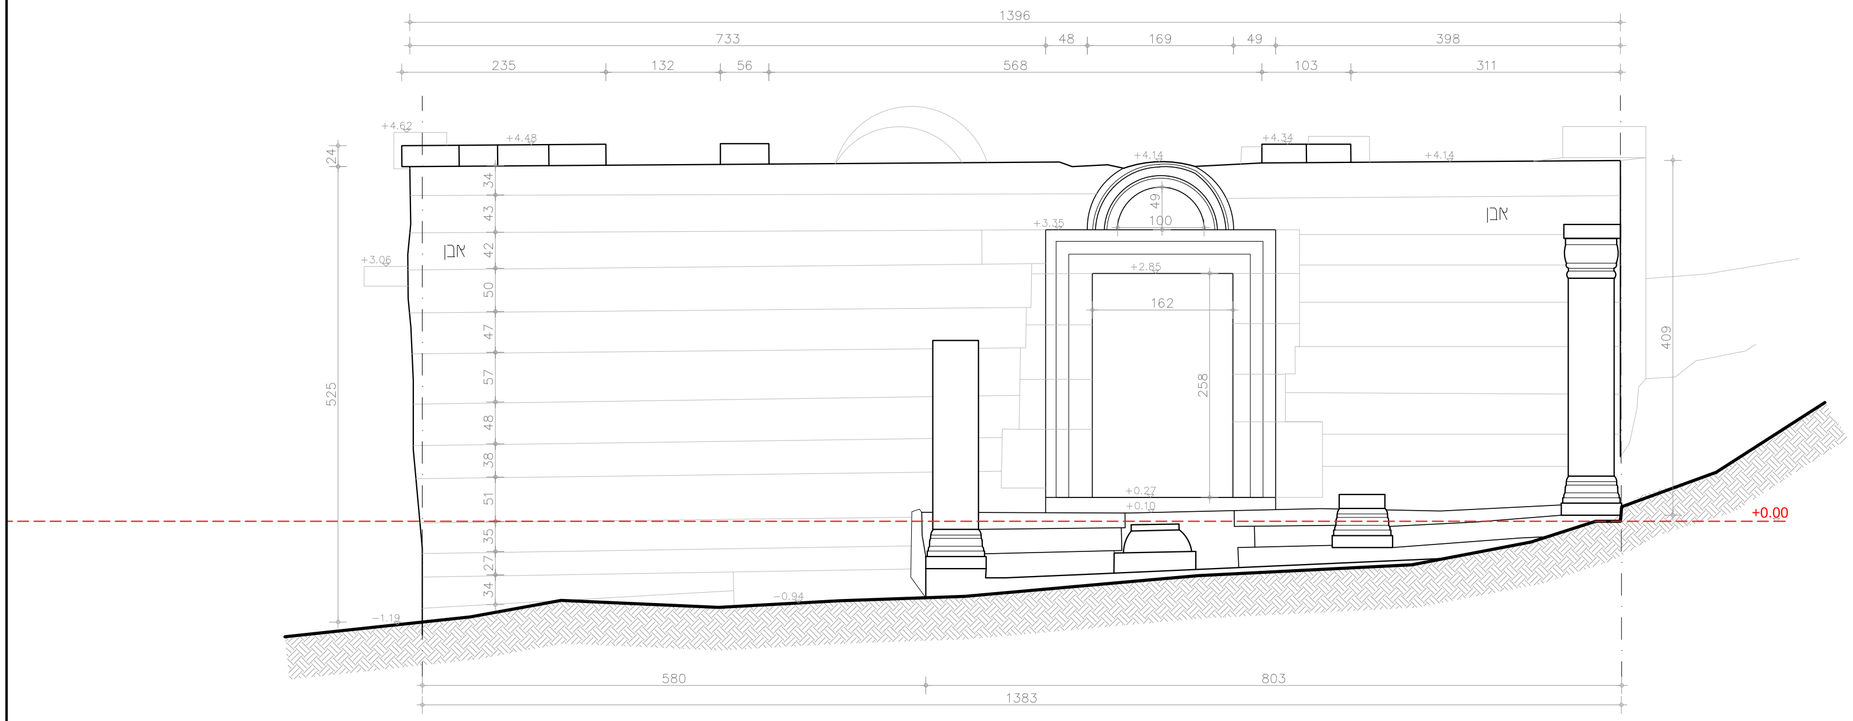

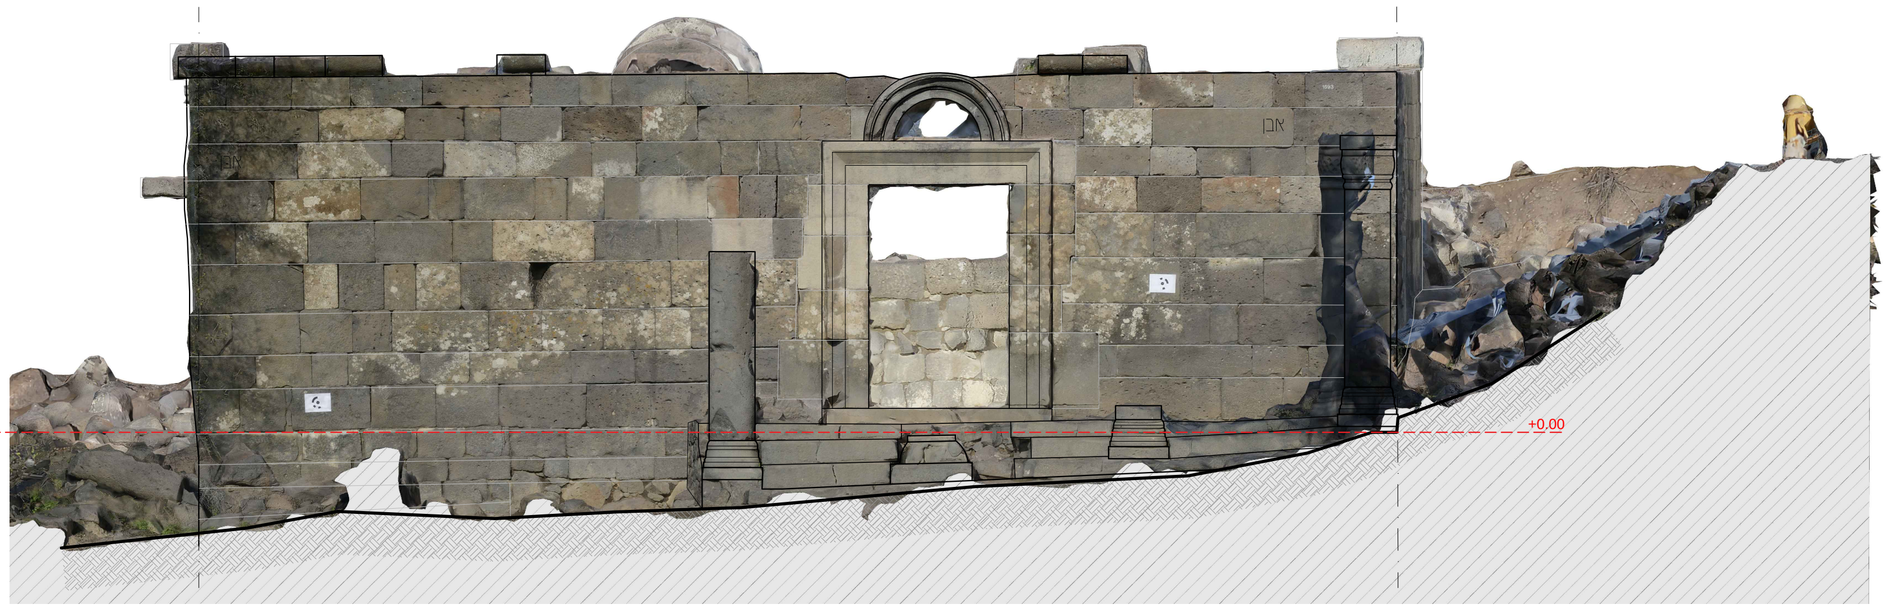


cm 0 50 100 200 300 400 cm 500

שם הפרויקט:
תיעוד בית הכנסת אום אל קנטיר

שם תוכנית:
חזית דרומית

מקרא:

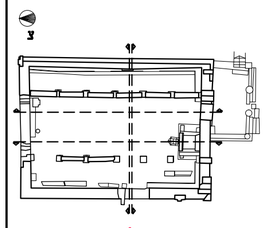



התכנית לעיון בלבד

DAVID ZELL
שימור ותיעוד תלת מימדי
רח' העצמאות 8 טל': 054-5918687
פתח תקוה 49379 zel4444@gmail.com

המקום: דרום רמת הגולן	
המבנה: בית כנסת "אום אל קנטיר"	
המזמין: המועצה האזורית גולן	
קנ"מ: 1:50	**גיליון:** 06
שם קובץ: UEK 2015	**גודל גיליון:** A2
תאריך: 20.01.2015	**עדכון:**
תיעוד תלת מימדי: דיוד צל	**שרטוט:** אדר' הדר יונה

התיעוד בוצע באמצעות מודל תלת מימדי ואינו מחווה מדידה תקנית ללא חתימת מודד מוסמך
על המשתמש בתיעוד האחריות על ביקורת המידות
יש להודיע למתעד על כל אי התאמה של התיעוד

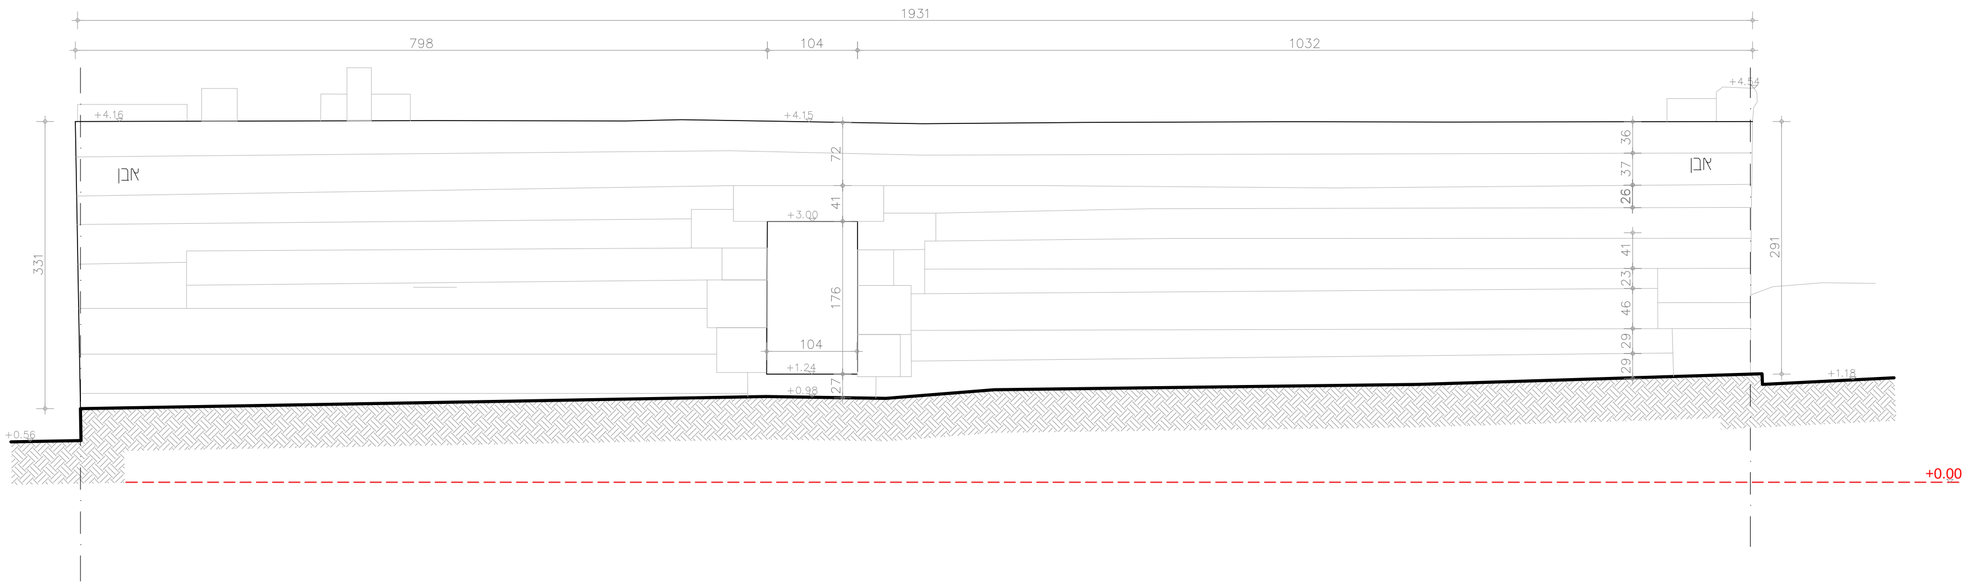

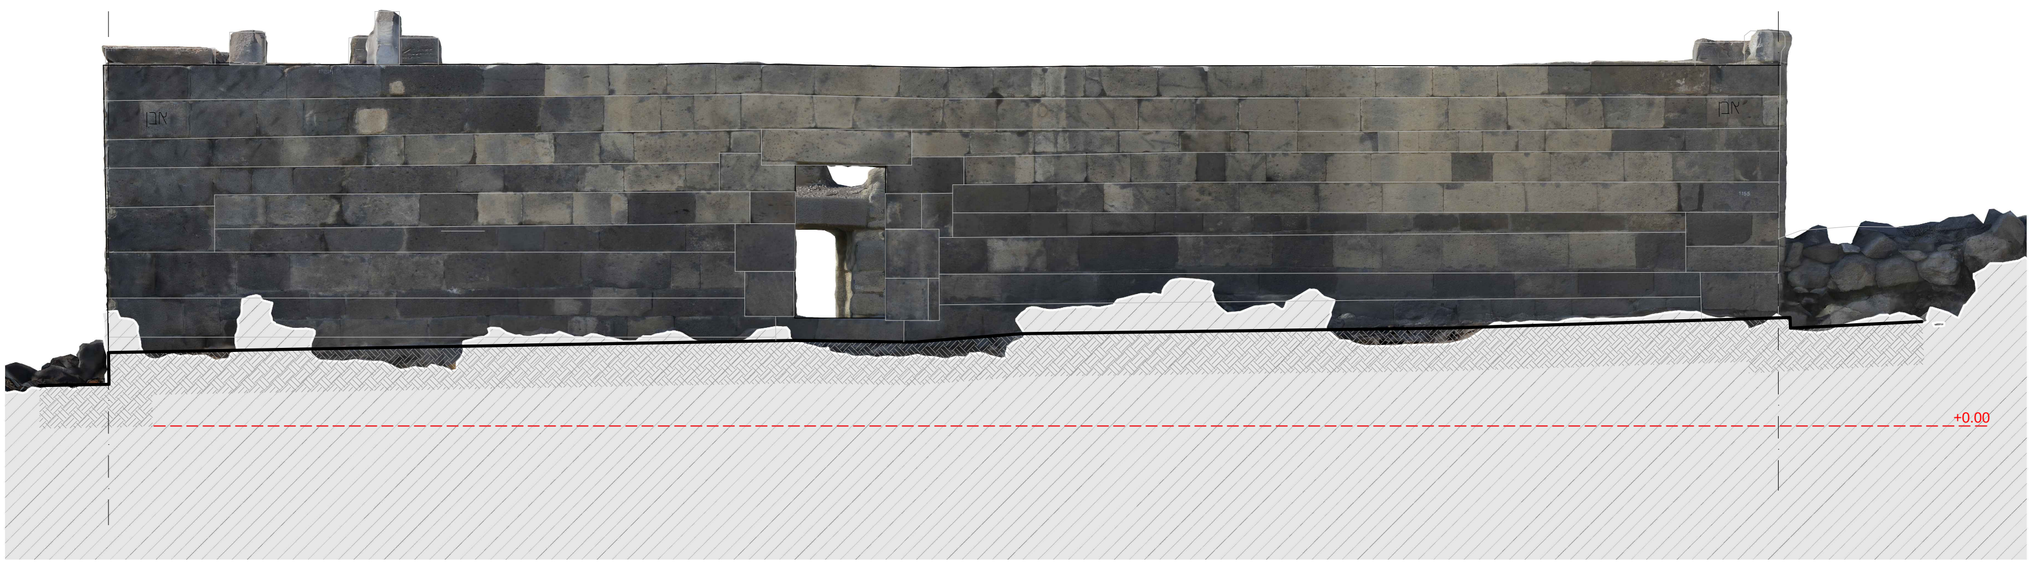

cm 0 50 100 200 300 400 cm 500


שם הפרויקט:

תיעוד בית הכנסת אום אל קנטיר

שם הגיליון:

חזית מזרחית

מקרא:

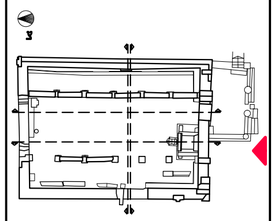

התכנית לעיון בלבד

DAVID ZELL
שימור ותיעוד תלת מימדי
רח' העצמאות 8 טל' 054-5918687
פתח תקוה 49379 zel4444@gmail.com

המקום: דרום רמת הגולן

המבנה: בית כנסת "אום אל קנטיר"


המדמים: המועצה האזורית גולן

קנ"מ: 1:50	**גיליון:** 07
שם קובץ: UEK 2015	**גודל גיליון:** A2
תאריך: 20.01.2015	**עדכון:**
תיעוד תלת מימדי: דיוד צל	**שרטוט:** אדר' הדר יונה

התיעוד בוצע באמצעות מודל תלת מימדי ואינו מהווה מדידה הנדסית ללא זהתימת מדדד מוסמך
על המשתמש בתיעוד האזהרויות על ביקורת המידות
יש להתדיע למתעד על כל אי התאמה של התיעוד





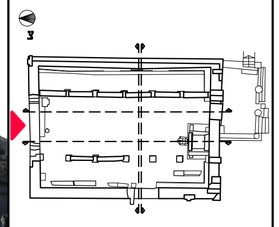

שם הפרויקט:
תיעוד בית הכנסת אום אל קנטיר

שם הגיליון:
חזית מערבית

מקרא:

התכנית לעיון בלבד

DAVID ZELL
שימור ותיעוד תלת מימדי
רח' העצמאות 8 טל: 054-5918687
פתח תקוה 49379 zel4444@gmail.com

המקום: דרום רמת הגולן	
המבנה: בית כנסת "אום אל קנטיר"	
המחוז: המועצה האזורית גולן	
קנ"מ: 1:50	**גיליון:** 08
שם קובץ: UEK 2015	**גודל גיליון:** A2
תאריך: 20.01.2015	**עדכון:**
תיעוד תלת מימדי: דיוד צל'	**שרטוט:** אדר' הדר יונה

התיעוד בוצע באמצעות מודל תלת מימדי ואינו מהווה מדידה תקנית ללא חתימת מודד מוסמך
על המשתמש בתיעוד האזהרויות על ביקורת התיידות
יש להודיע למתעד על כל אי התאמה של התיעוד


שם הפרויקט:

תיעוד בית הכנסת אום אל קנטיר


שם הגיליון:

חתך א-א

מקרא:

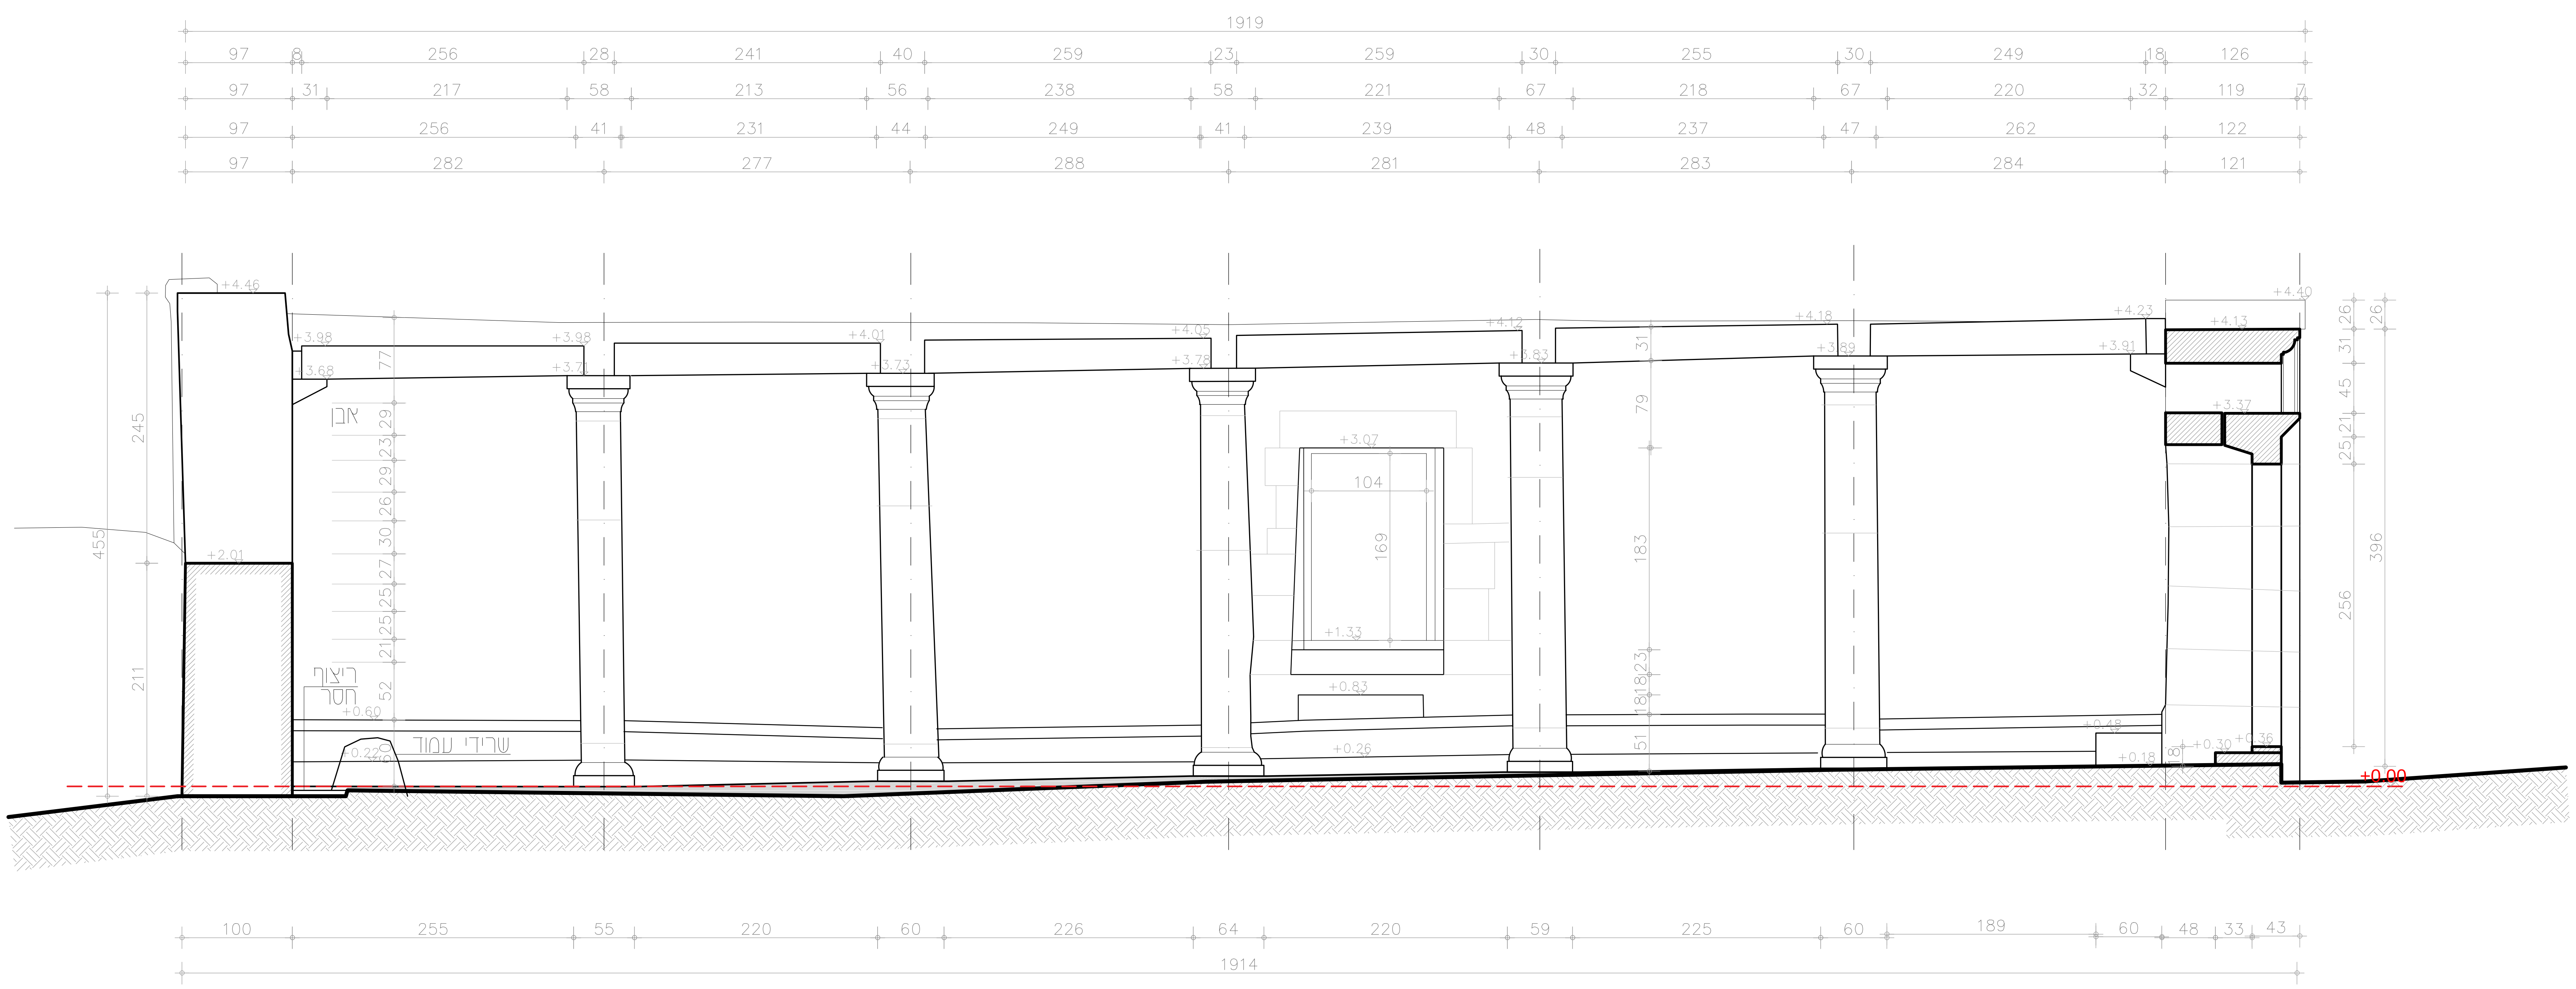



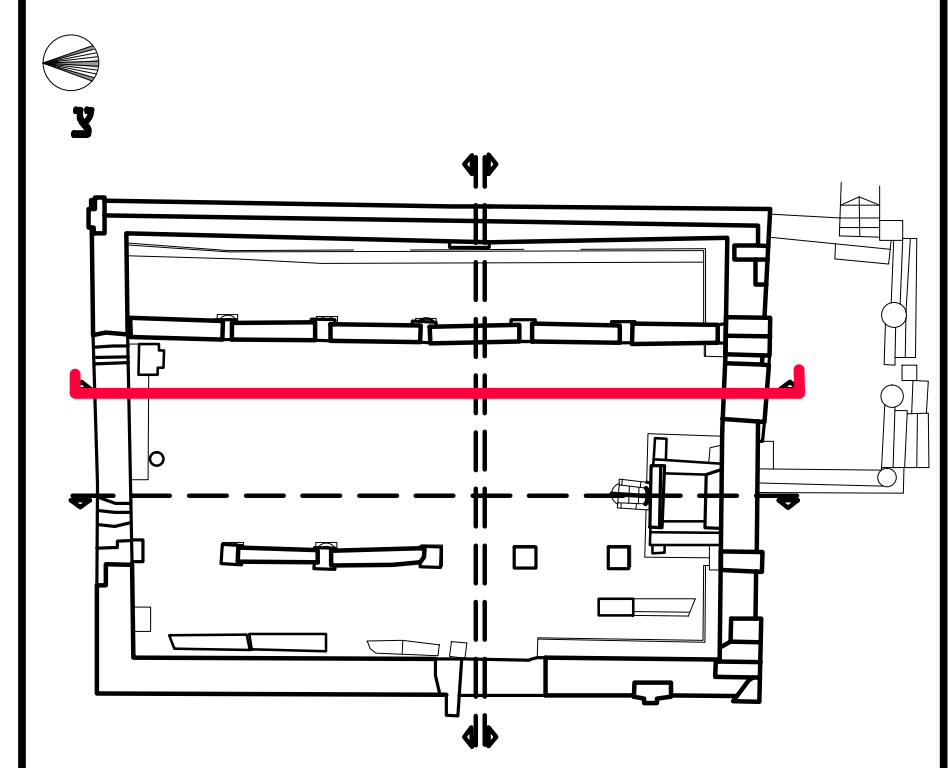

cm 0 50 100 200 300 400 cm 500

התכנית לעיון בלבד

DAVID ZELL
שימור ותיעוד תלת מימדי

רח' העצמאות 8 טל: 054-5918687
פתח תקווה 49379 zel4444@gmail.com

המקום: דרום רמת הגולן


המבנה: בית כנסת 'אום אל קנטיר'


המזמין: המועצה האזורית גולן

קנ"מ: 1:50	**גיליון:** 09
שם קובץ: UEK 2015	**גודל גיליון:** A2
תאריך: 20.01.2015	**עדכון:**
תיעוד תלת מימדי: דייוד צל	**שרטוט:** אדר' הדר יונה

התיעוד בוצע באמצעות מודל תלת מימדי ואינו מהווה מדידה תקנית ללא חתימת מודד מוסמך

על המשתמש בתיעוד האחריות על ביקורת המידות יש להודיע למתעד על כל אי התאמה של התיעוד

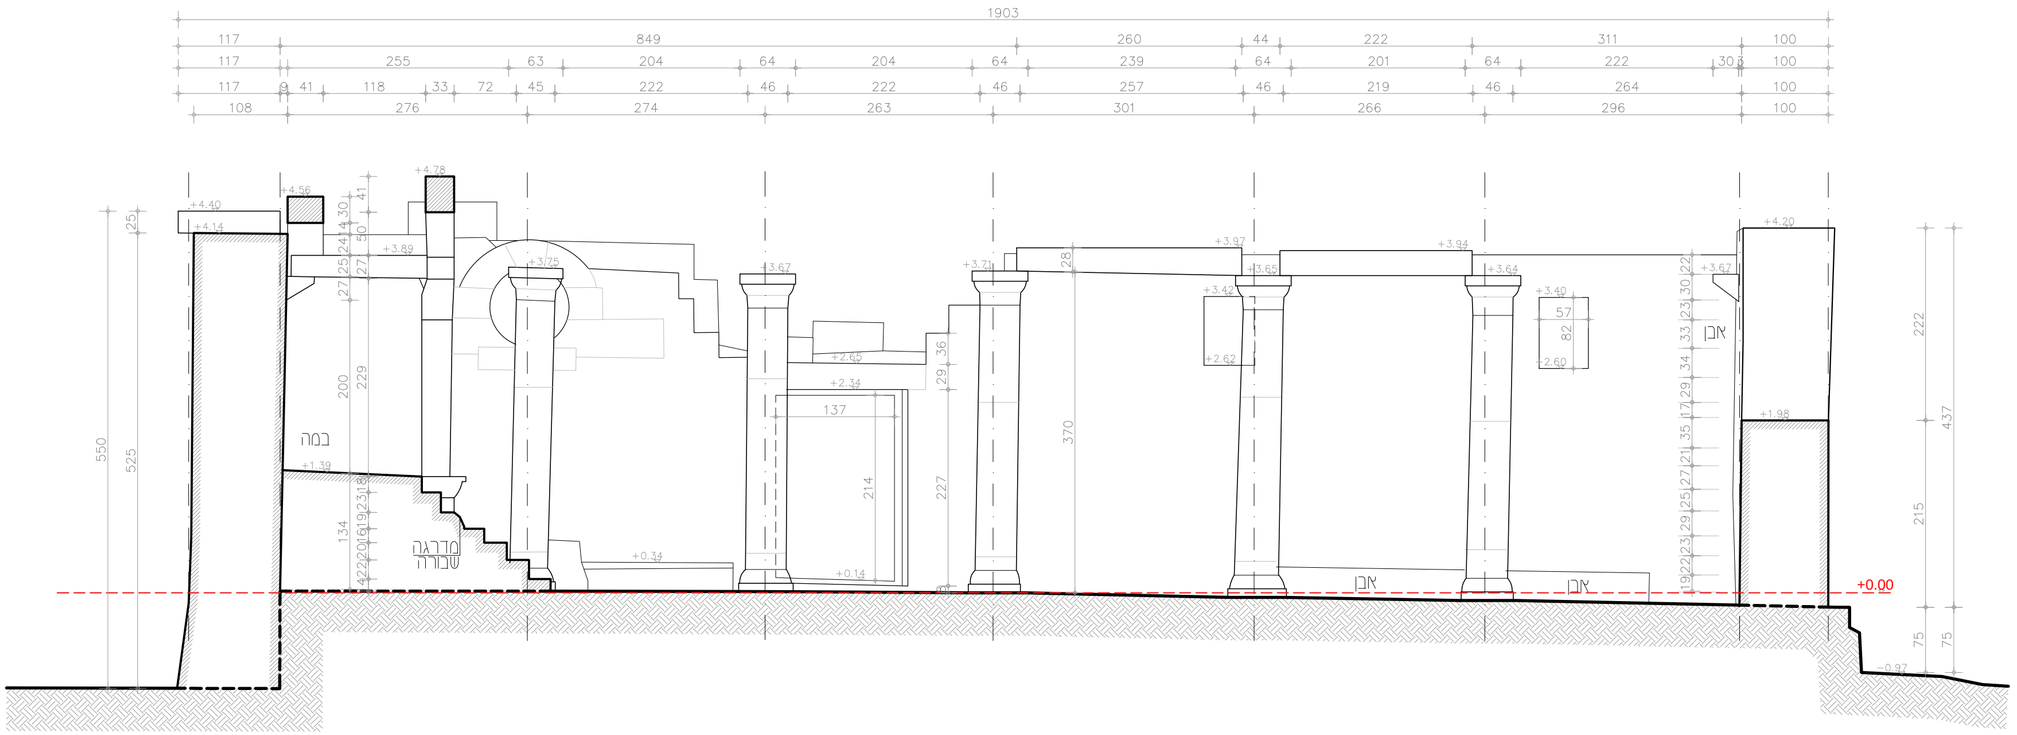

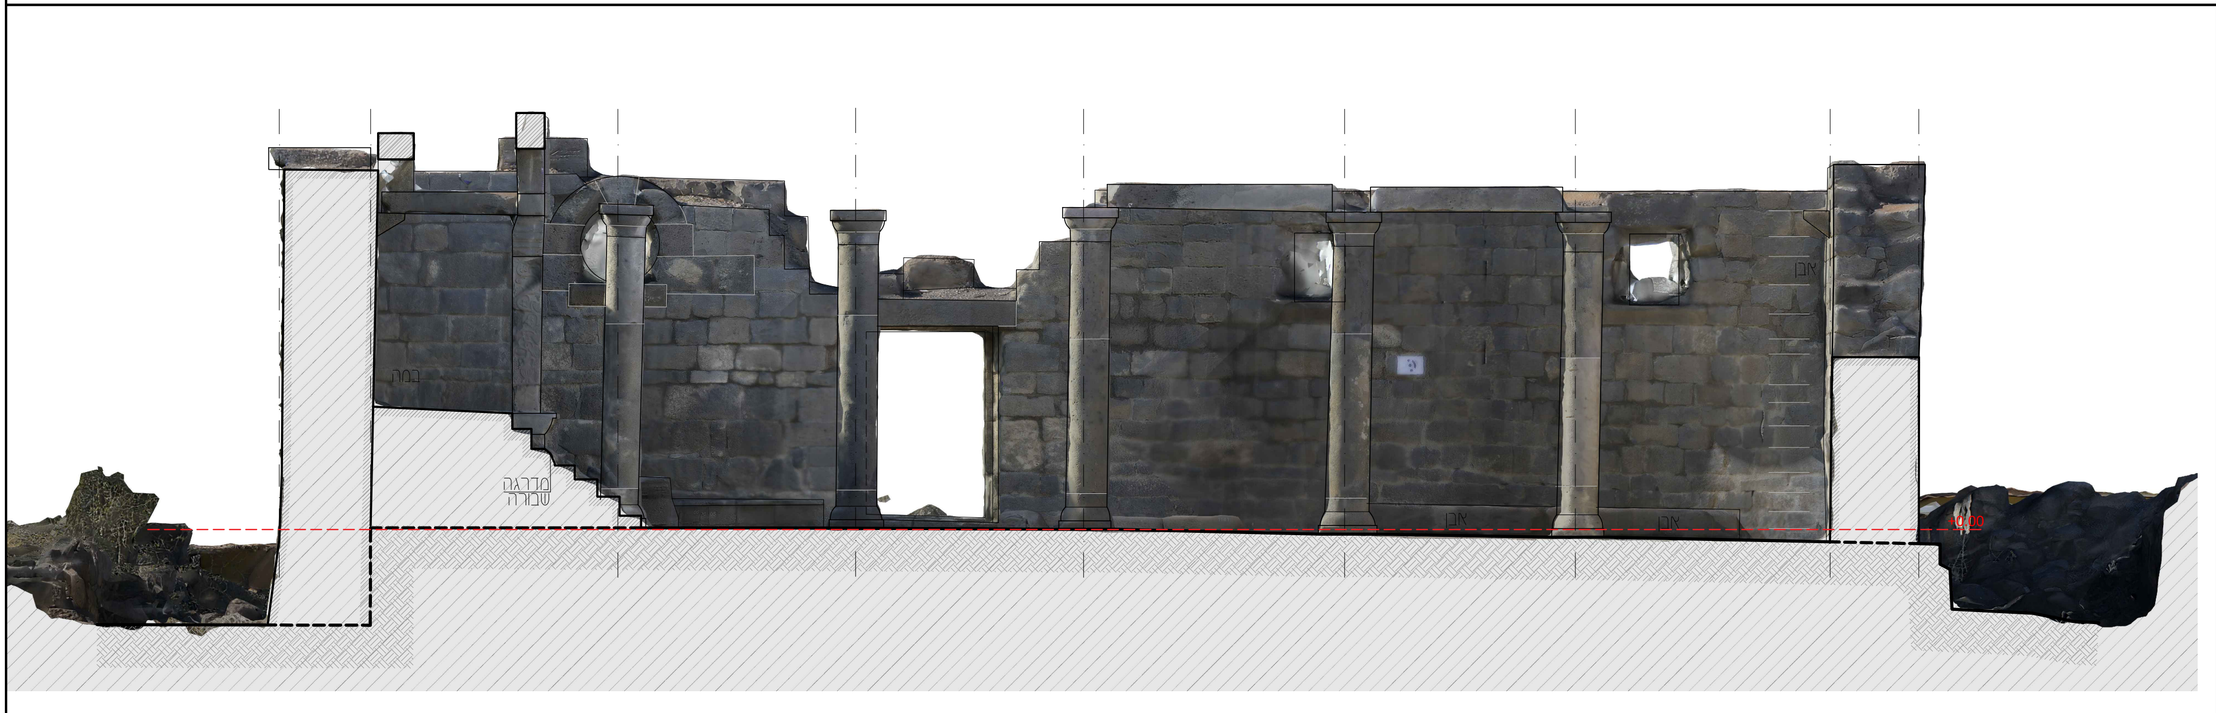


cm 0 50 100 200 300 400 cm 500

שם הפרויקט:
תיעוד בית הכנסת אום אל קנטיר

שם הגיליון:
חתך ב-ב

מקרא:

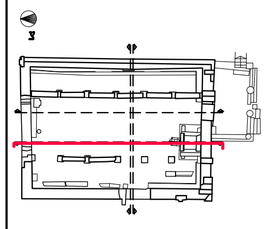

התכנית לעיון בלבד

DAVID ZELL
שימור ותיעוד תלת מימדי
רח' העצמאות 8 טל': 054-5918687
פתח תקוה 49379 zel4444@gmail.com

המקום: דרום רמת הגולן	
המבנה: בית כנסת "אום אל קנטיר"	
המחזיק: המועצה האזורית גולן	
קנ"מ: 1:50	**גיליון:** 10
שם קובץ: UEK 2015	**גודל גיליון:** A2
תאריך: 20.01.2015	**עדכון:**
תיעוד תלת מימדי: דייוד צל	**שרטוט:** אדר' הדר יונה

התיעוד בוצע באמצעות מודל תלת מימדי ואינו מהווה מדידה הנדסית ללא חתימת מדדד מוסמך
על המשתמש בתיעוד האזוריות על ביקורת המידות
יש לוודא למתעד על כל אי התאמה של התיעוד






cm 0 50 100 200 300 400 cm 500

שם הפרויקט:
תיעוד בית הכנסת אום אל קנטיר

שם הגיליון:
חתך ג-ג

מקרא:

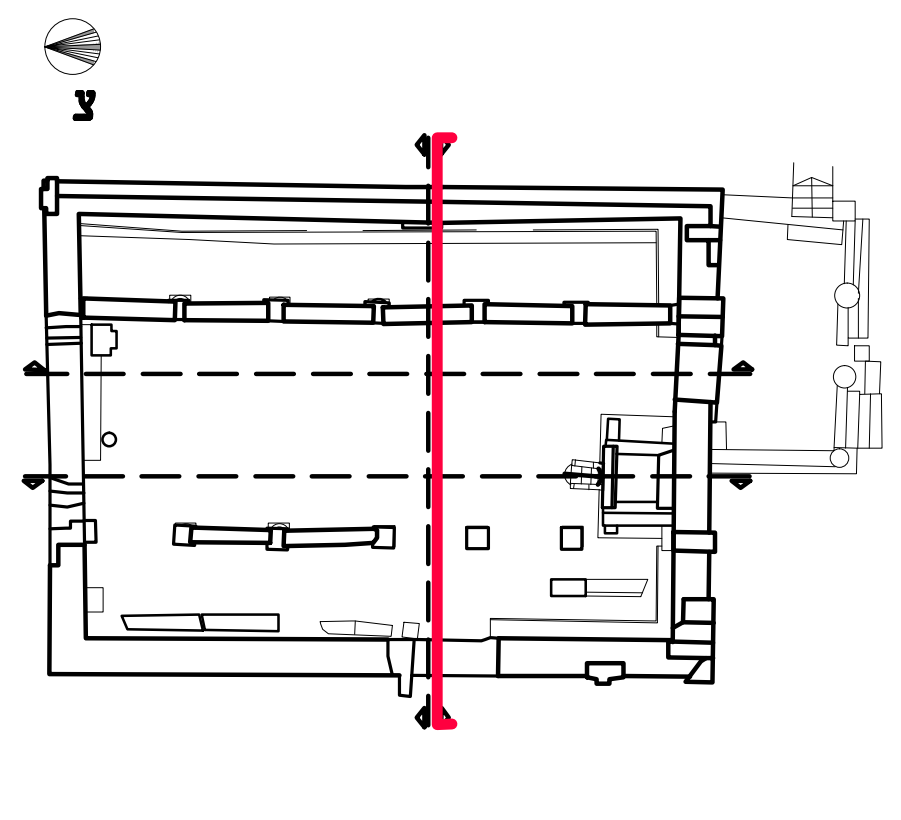

התכנית לעיון בלבד

DAVID ZELL
שימור ותיעוד תלת מימדי
טל: 054-5918687 רח' העצמאות 8
zel4444@gmail.com פתח תקווה 49379


המקום: דרום רמת הגולן


המבנה: בית כנסת 'אום אל קנטיר'

המזמין: המועצה האזורית גולן

קנ"מ: 1:50	**גיליון:** 11
שם קובץ: UEK 2015	**גודל גיליון:** A2
תאריך: 20.01.2015	**עדכון:**
תיעוד תלת מימדי: דייוד צל	**שרטוט:** אדר' הדר יונה

התיעוד בוצע באמצעות מודל תלת מימדי ואינו מהווה מדידה תקנית ללא חתימת מודד מוסמך
על המשתמש בתיעוד האחריות על ביקורת המידות
יש להודיע למתעד על כל אי התאמה של התיעוד

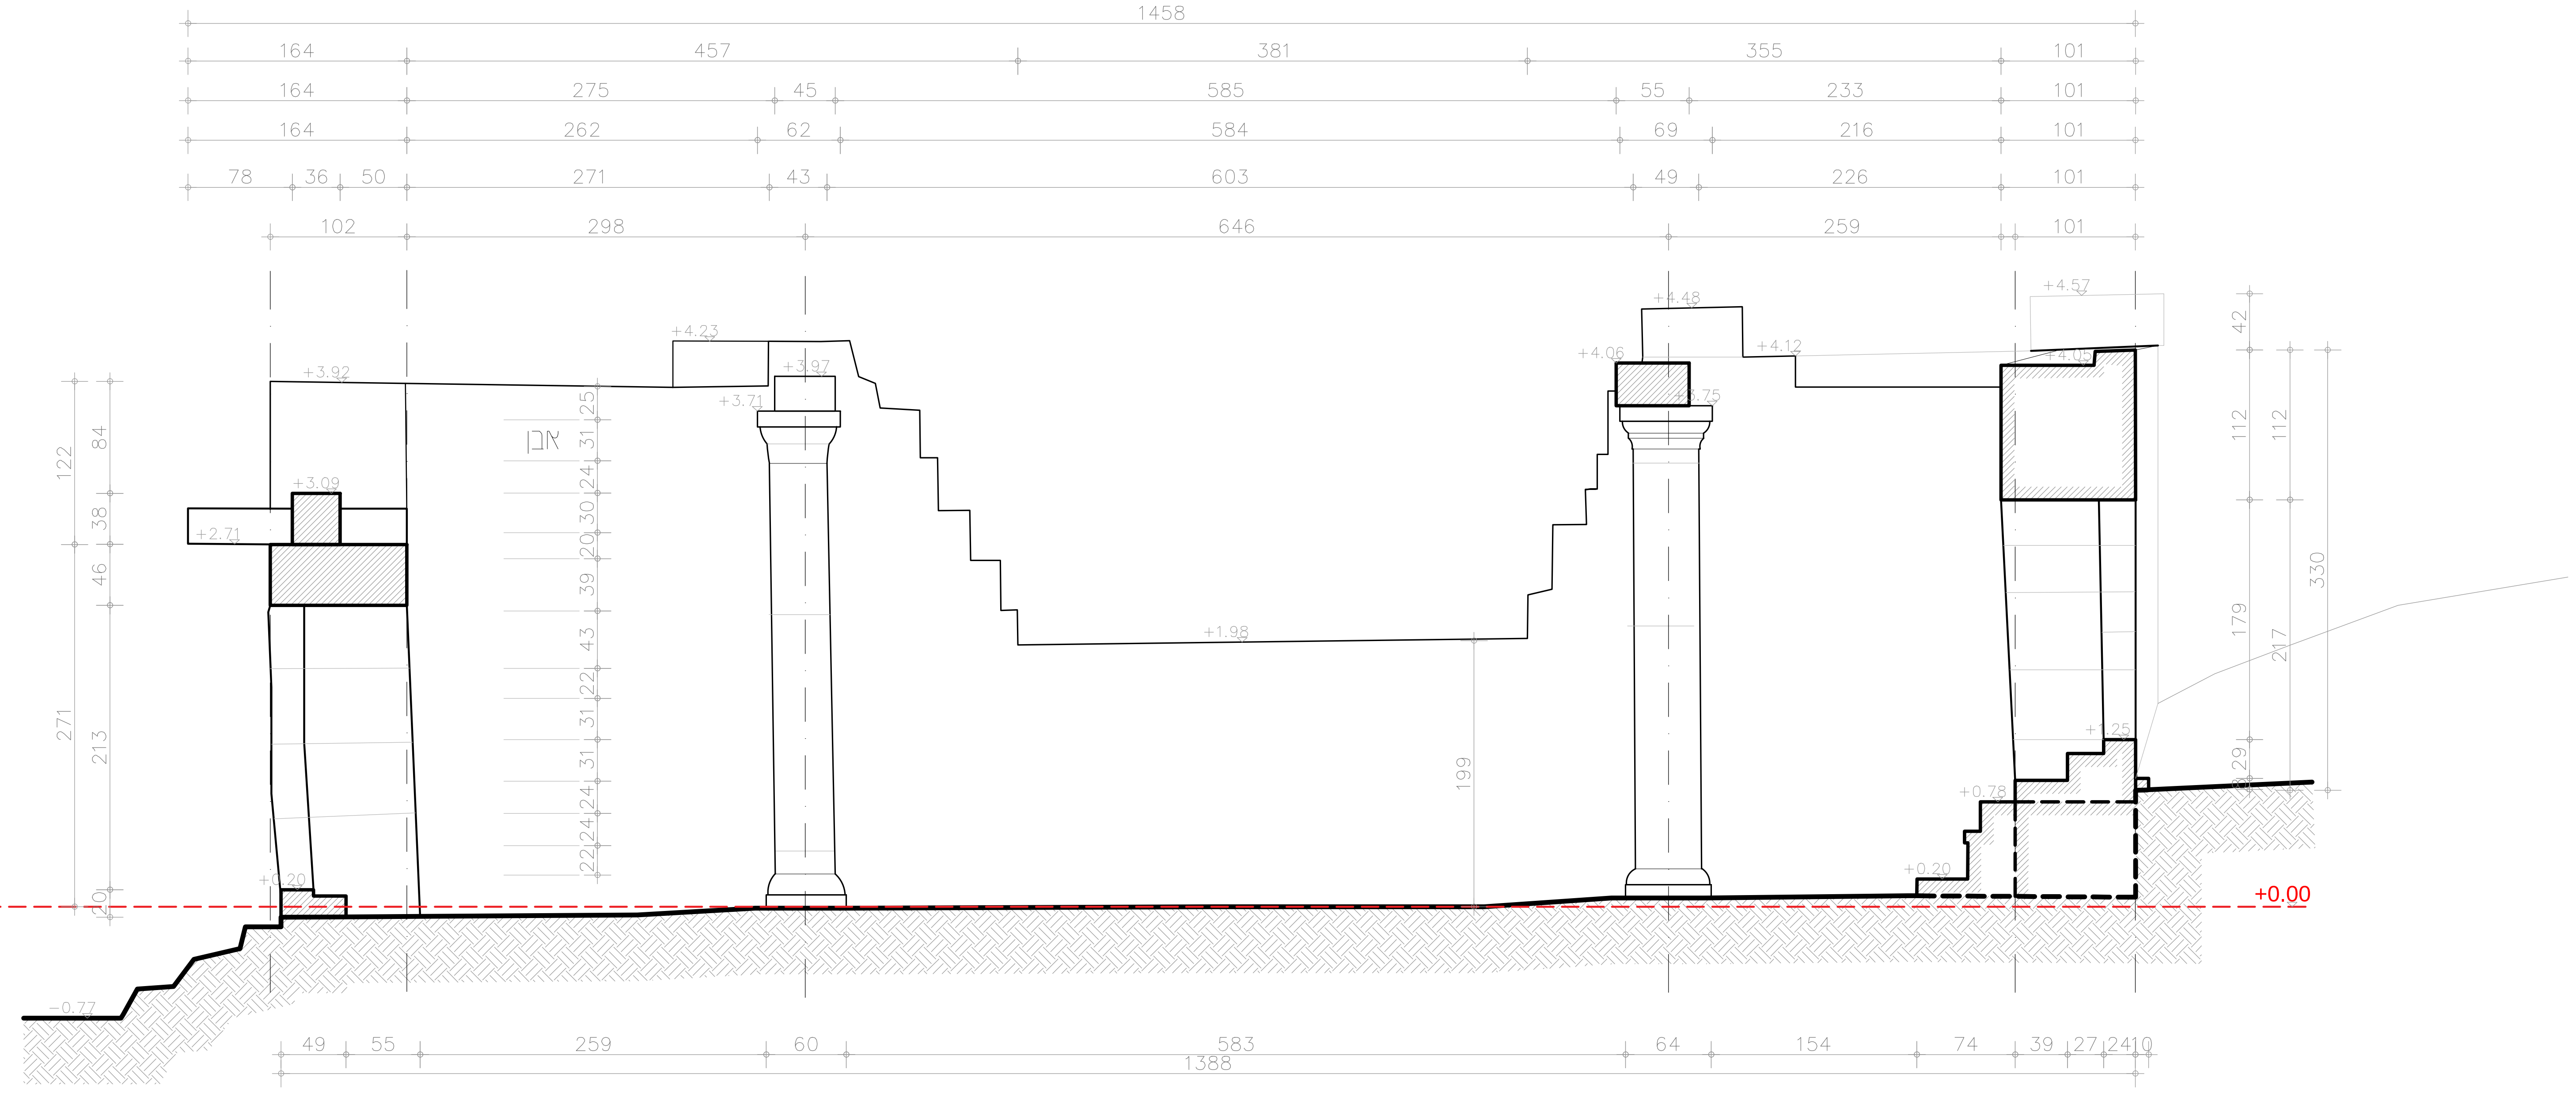

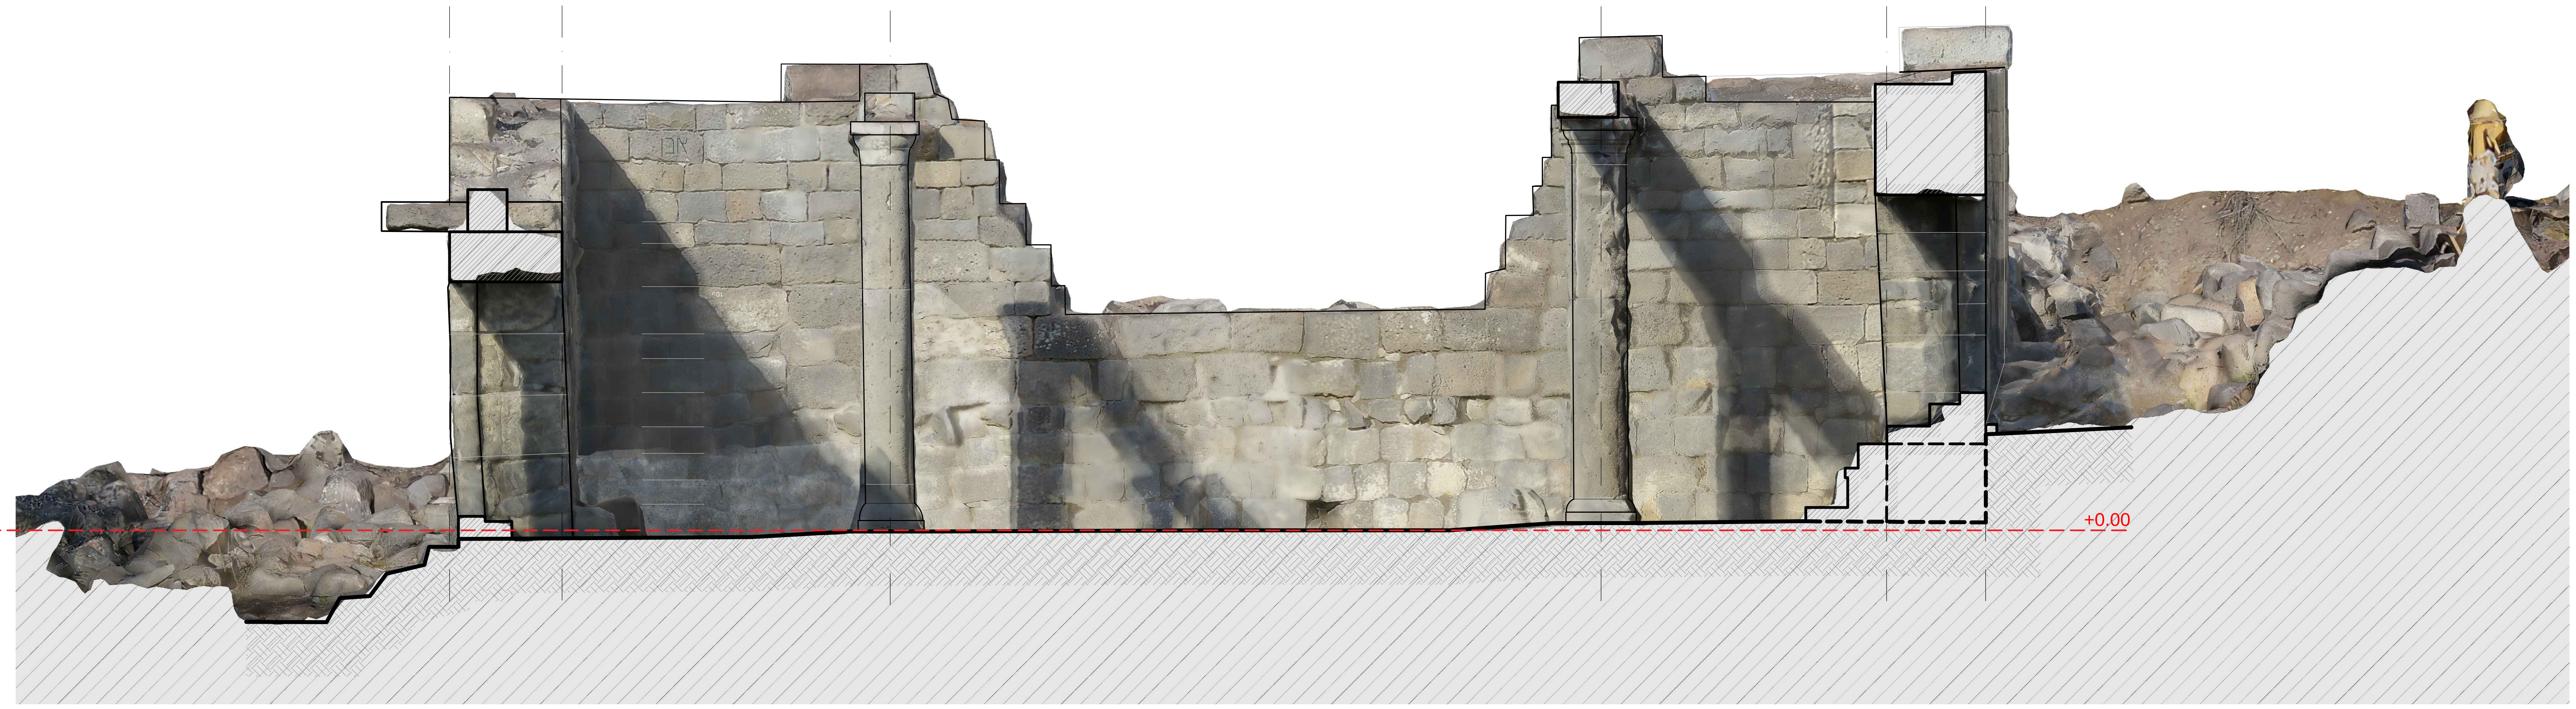

cm 0 50 100 200 300 400 cm 500


שם הפרויקט:

תיעוד בית הכנסת אום אל קנטיר

שם הגיליון:

חתך ד-ד

מקרא:

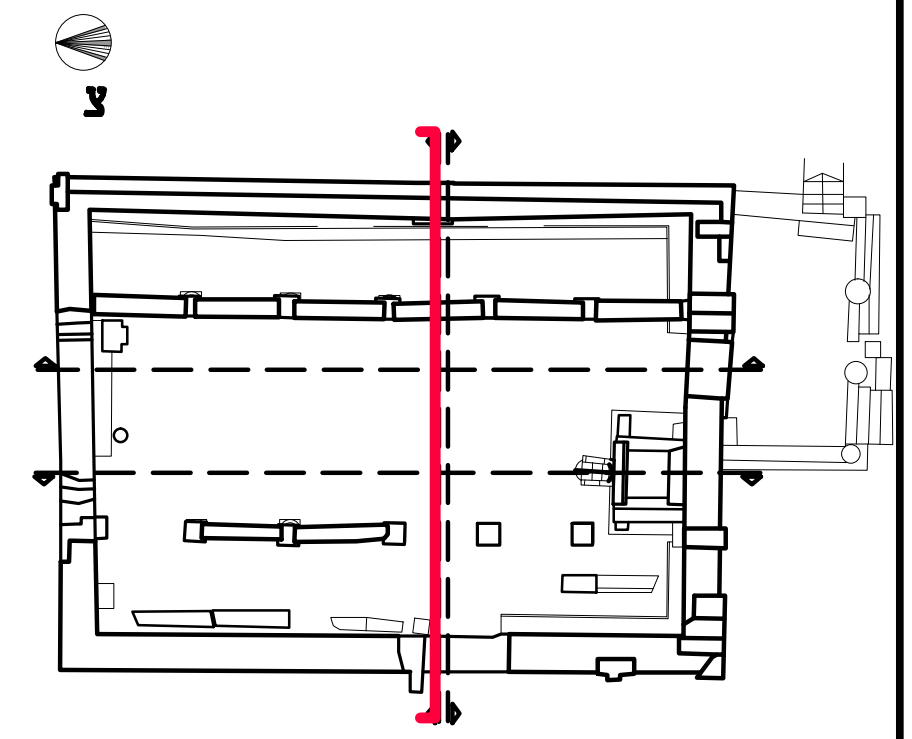

התכנית לעיון בלבד

DAVID ZELL
שימור ותיעוד תלת מימדי
רח' העצמאות 8
פתח תקווה 49379
טל: 054-5918687
zel4444@gmail.com

המקום: דרום רמת הגולן

המבנה: בית כנסת 'אום אל קנטיר'

המזמין: המועצה האזורית גולן

קנ"מ: 1:50	**גיליון:** 12
שם קובץ: UEK 2015	**גודל גיליון:** A2
תאריך: 20.01.2015	**עדכון:**
תיעוד תלת מימדי: דיויד צל	**שרטוט:** אדר' הדר יונה

התיעוד בוצע באמצעות מודל תלת מימדי ואינו מהווה מדידה תקנית ללא חתימת מודד מוסמך

על המשתמש בתיעוד האחריות על ביקורת המידות יש להודיע למתעד על כל אי התאמה של התיעוד