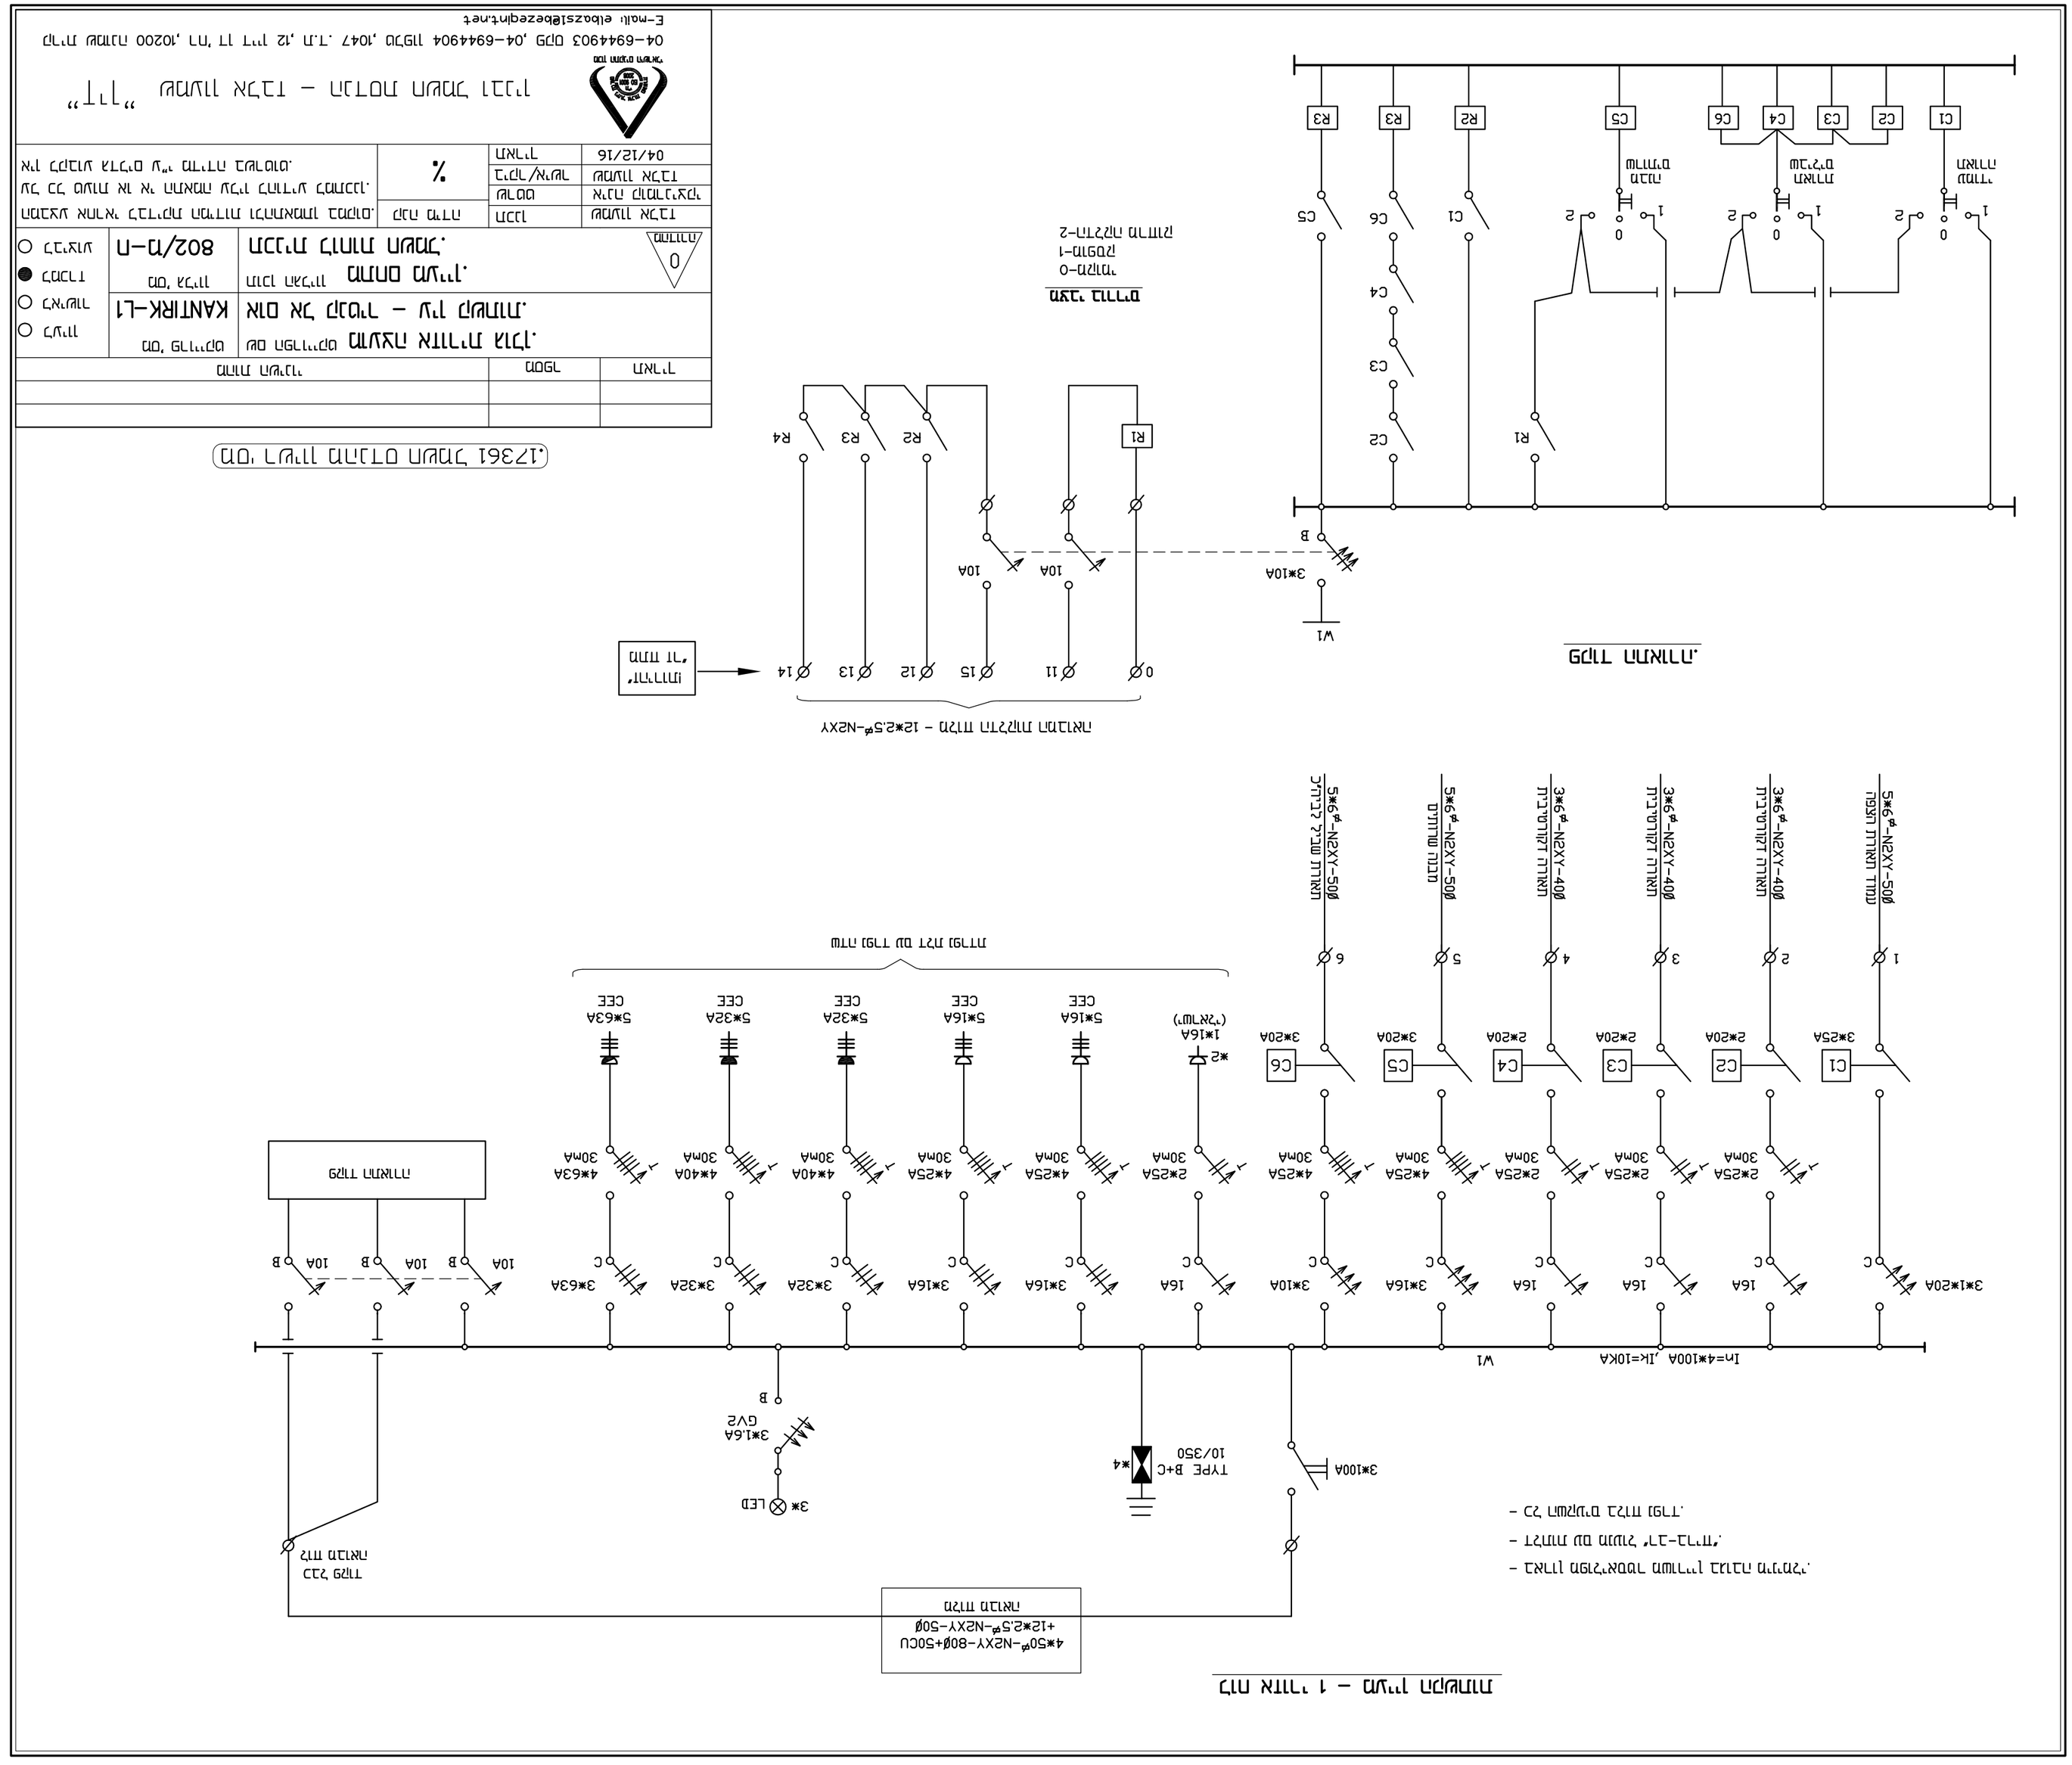

תכנית חשמל.
מקור הזנה
3*100A
W1
3*10A
B
R1
R2
R3
R4
C2
C3
C4
C5
C6
C1
מגען
מגען
מגען